


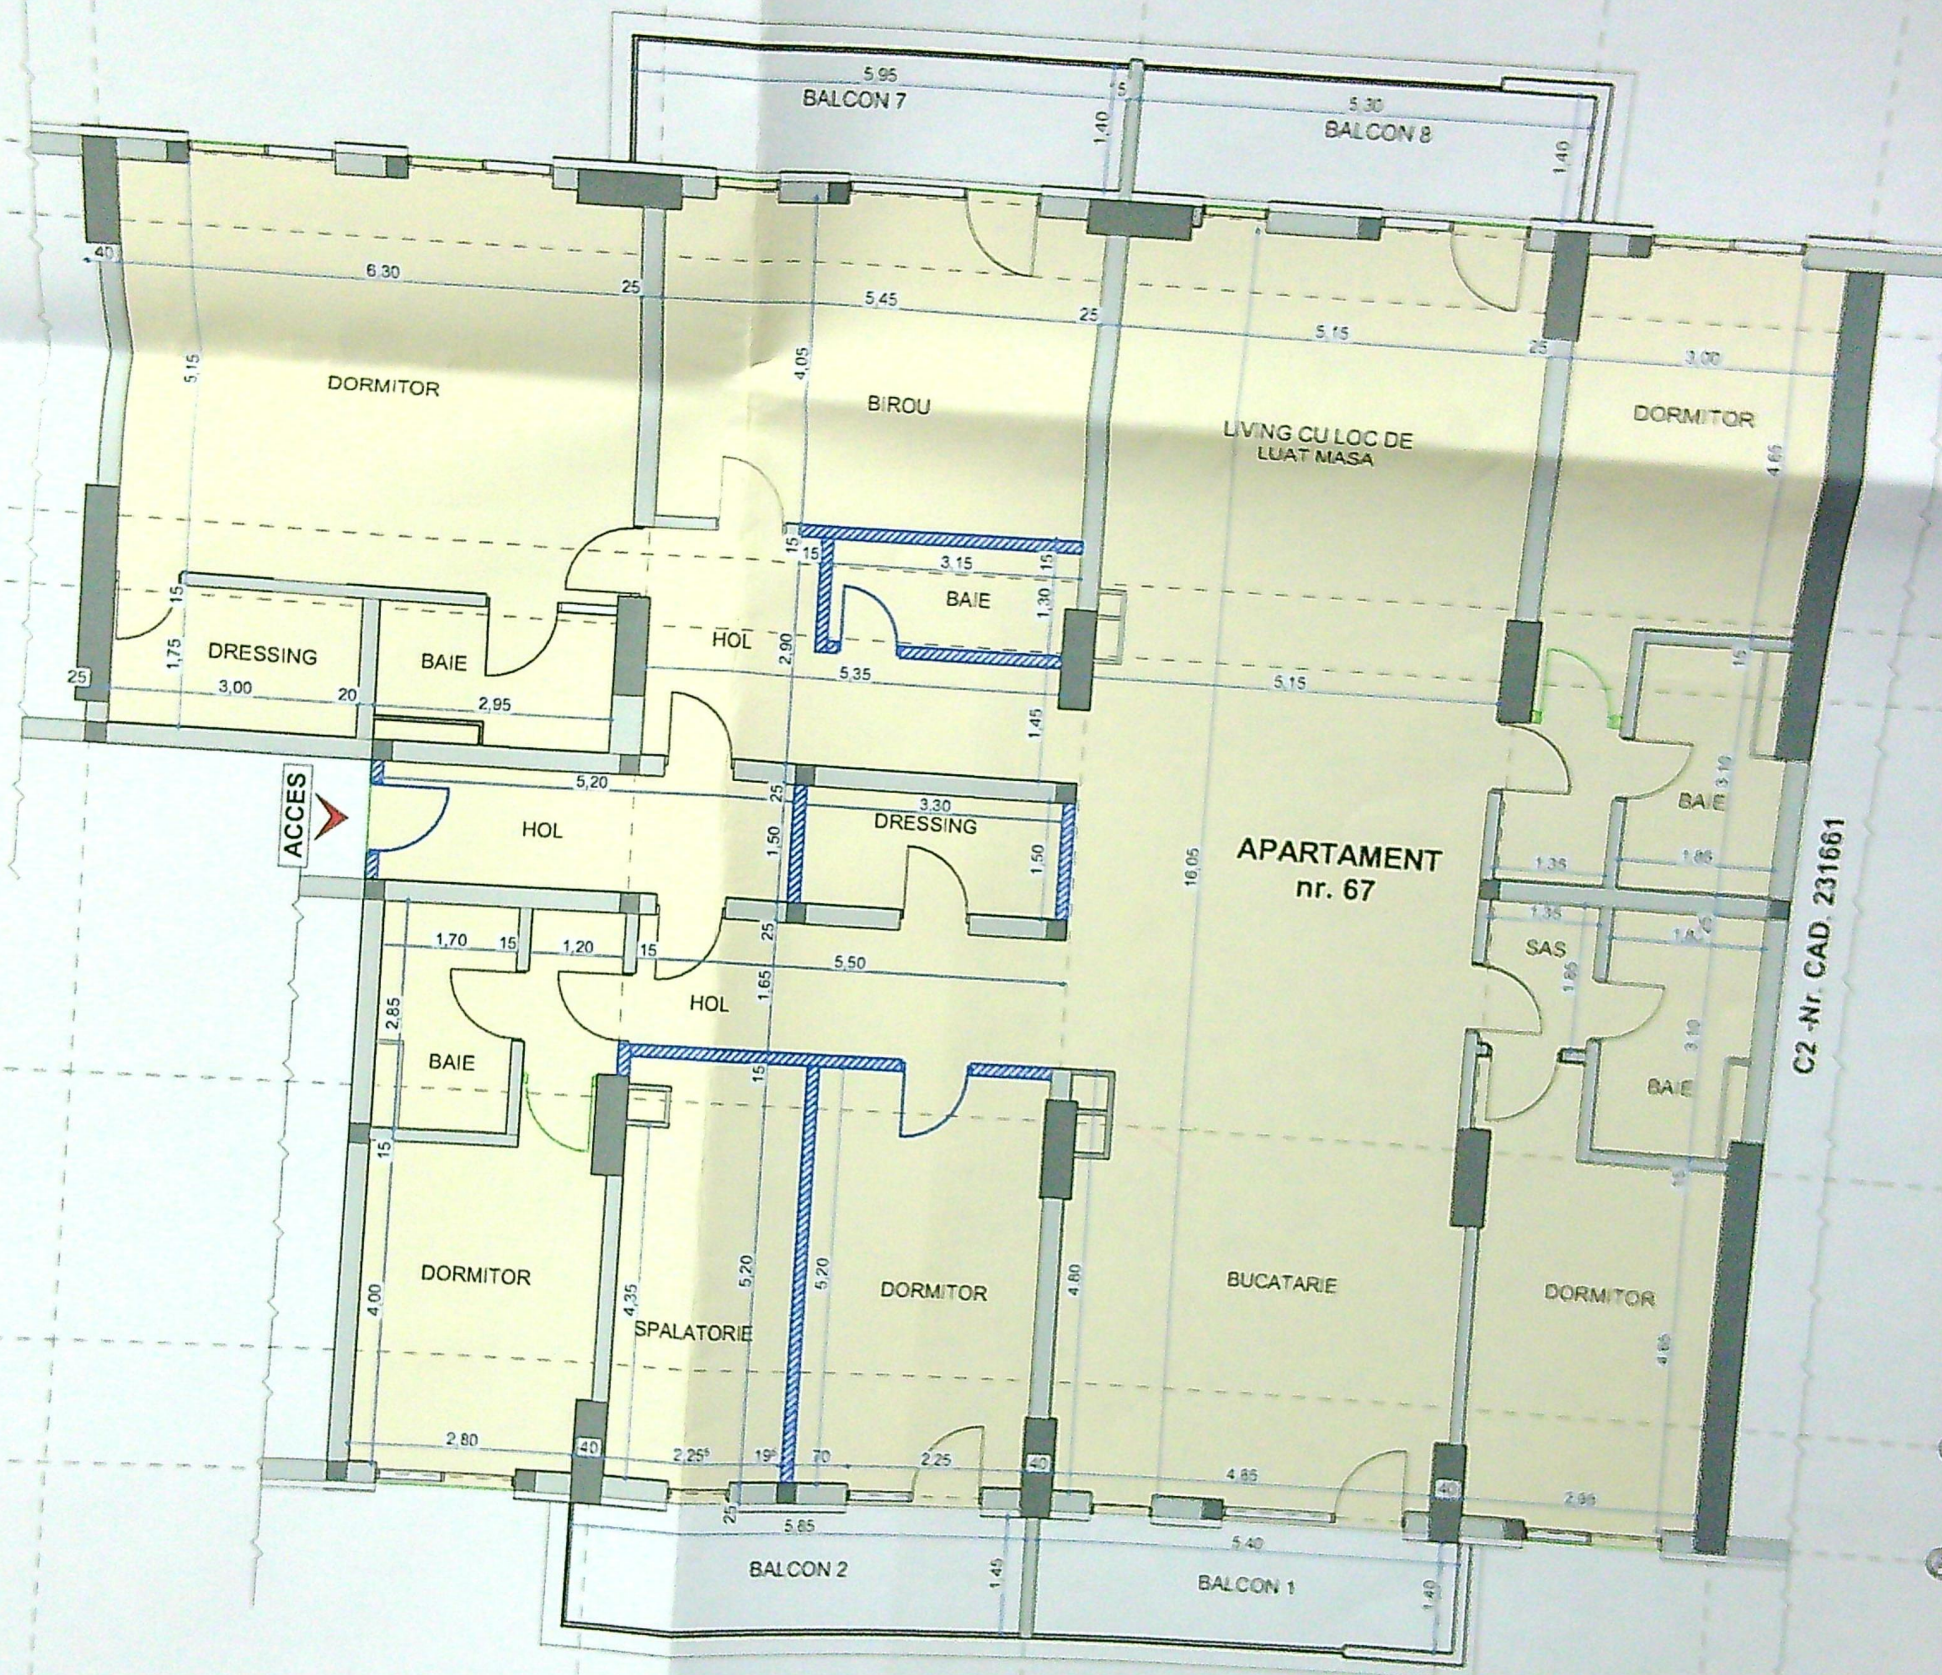

JUDETUL DALI
PRIMARIA MUNICIPIULUI STANIA
VIZAT SI PRE NESCINUT
Anexa la...
Nr. 1138
Data...


ASOCIATIE DE CONDOMINIU
DE ROMANIA
RAY CONSULTING
SRL

PROIECT DE CONSTRUCȚIE
SOLAR
1/19
Data...
GABRIEL

scara 1:100



PLAN A
SITUA

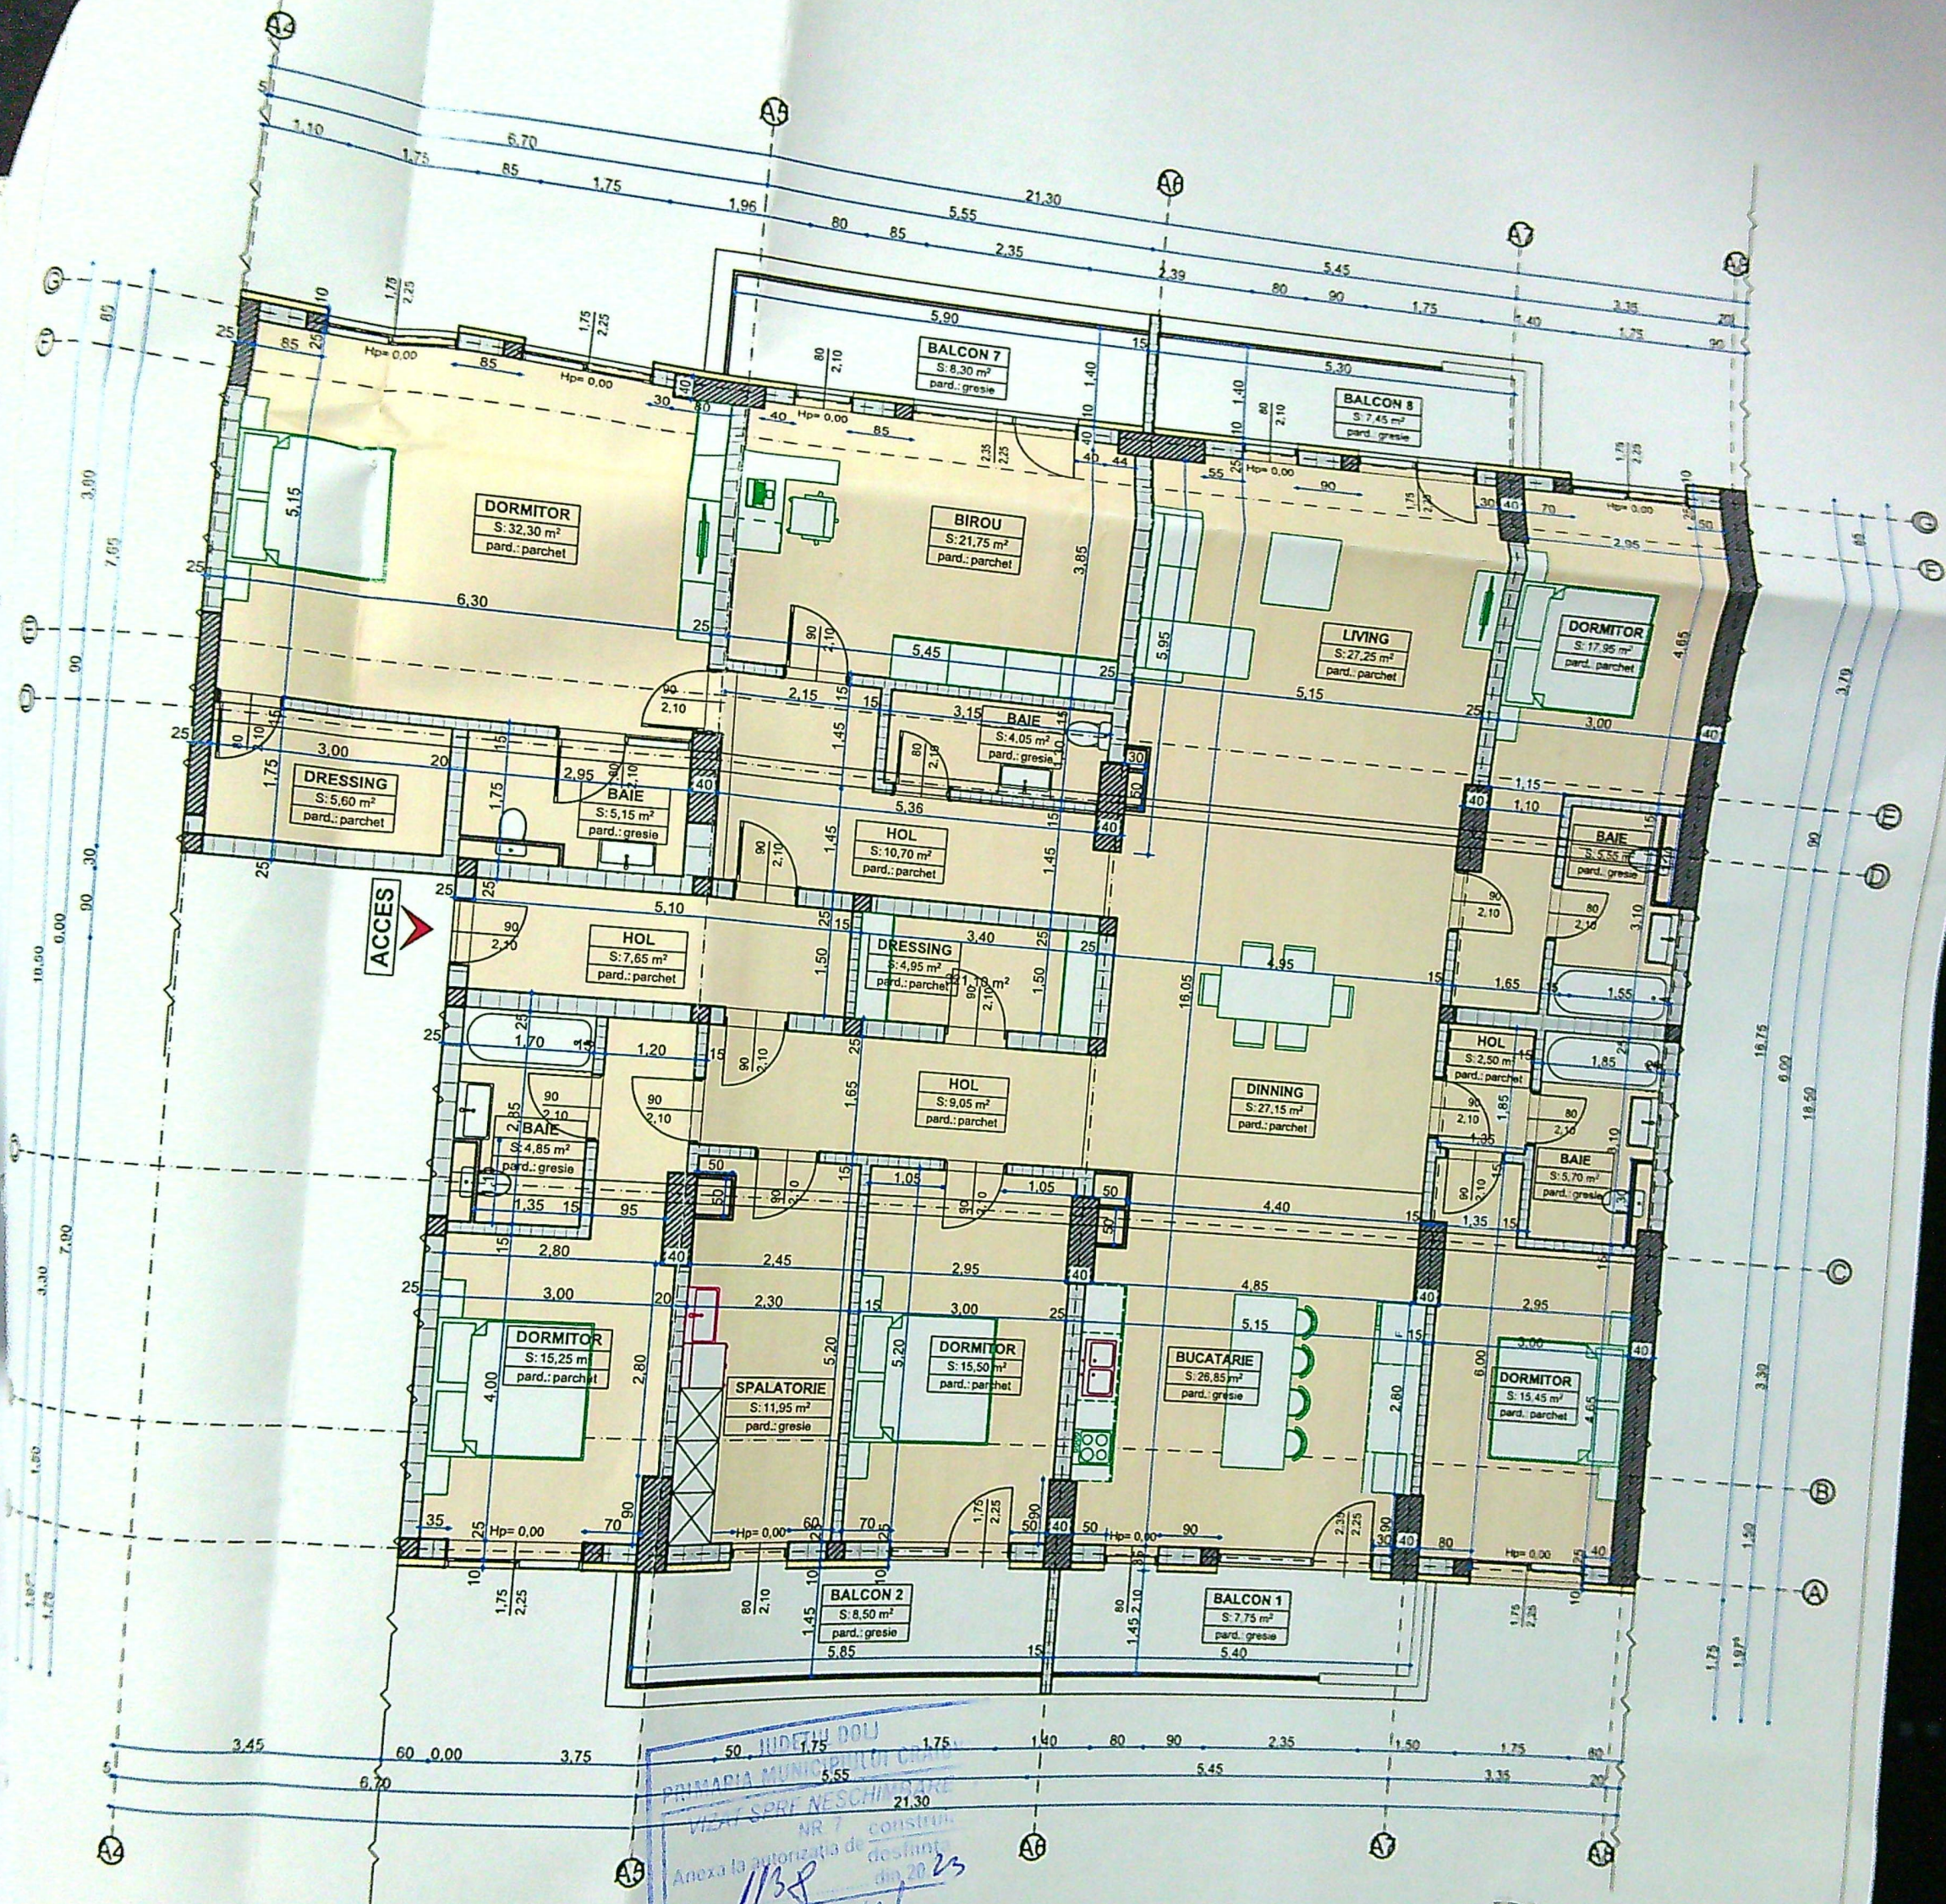

50 JUDEȚA DOLU
PRIMĂRIA MUNICIPIULUI CRAIOVA
VIZAT SPRE NESCHINGARE
NR 7
Anexa la autorizația de construire
Nr 1138
Arhitect șef

ORDINUL ASAMBLEEI
DIN ROMANIA
6178
Irina Gabriela

CONSULTANȚĂ
RAY
CONSULTING
SRL