


Judetul Dolj
Unitatea administrativ-teritoriala: CRAIOVA
Cod SIRUTA
Adresa corp de proprietate : str. Constanta, nr. 21
fost Tarlaua 34, parcela 48 - LOTUL 4
Numar cadastral al corpului de proprietate: 16449/5

Numele si prenumele proprietarului:
IONESCU VERONEL RADU
Domiciliu proprietar: str. Rasinari, nr. 38
Localitatea: Craiova
Judetul: Dolj

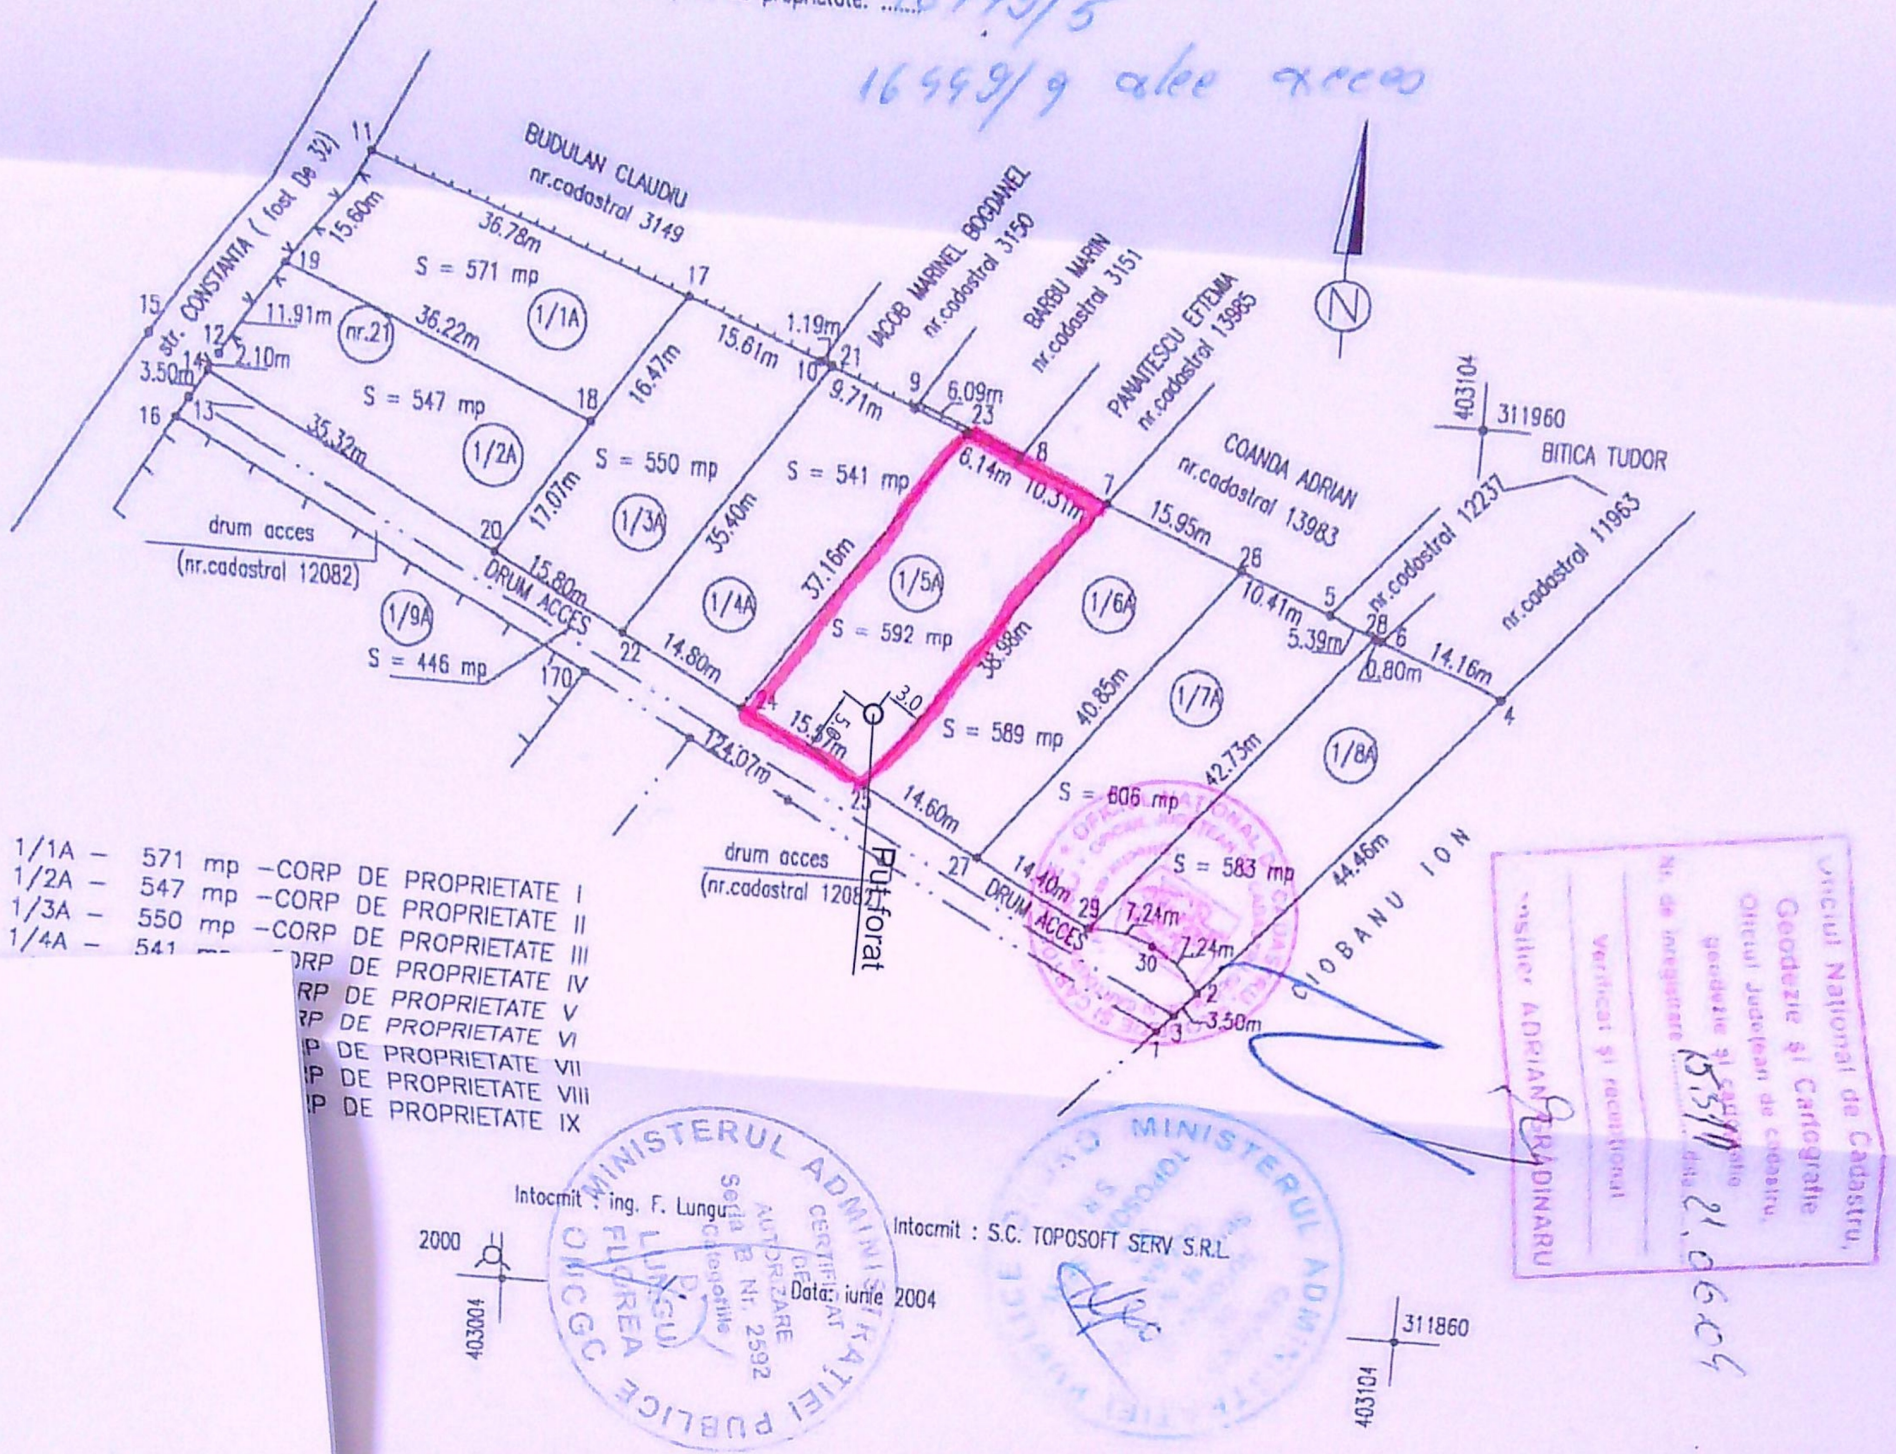

- 1/1A - 571 mp - CORP DE PROPRIETATE I
- 1/2A - 547 mp - CORP DE PROPRIETATE II
- 1/3A - 550 mp - CORP DE PROPRIETATE III
- 1/4A - 541 mp - CORP DE PROPRIETATE IV
- 1/5A - 592 mp - CORP DE PROPRIETATE V
- 1/6A - 589 mp - CORP DE PROPRIETATE VI
- 1/7A - 806 mp - CORP DE PROPRIETATE VII
- 1/8A - 583 mp - CORP DE PROPRIETATE VIII
- 1/9A - 446 mp - CORP DE PROPRIETATE IX

Intocmit : ing. F. Lungu

Intocmit : S.C. TOPOSOF SERV S.R.L.

Data: iunie 2004

Verificat si recunoscut
N. de inregistrare
21.06.04

LEGENDA
○ Limita proprietate
○ Put forat propus

BILANT TERITORIAL

Suprafata teren = 592.00mp
S. construita existenta=0.00 mp
S. desfasurata existenta=0.00 mp
S. construita propusa =0.00 mp
S. desfasurata propusa =0.00 mp
POT existent = 0 %
CUT existent = 0,0
POT propus = 0 %
CUT propus = 0,0

JUDETUL DOLJ
PRIMĂRIA MUNICIPIULUI CRAIOVA
VIZAT SPRE MĂSURARE
Nr. 128
Data: 22

R/DATE	
Proiect nr.	10/2022
Faza:	DTAC+PTH
Planşa nr.:	A - 01