


229196

imobil înregistrat în planul cadastral fără localizare certă datorită lipsei planului parcelar
 PLAN DE AMPLASAMENT ȘI DELIMITARE A IMOBILULUI
 SCARA: 1:1000
 (intravilan)

Nr. cadastral	Suprafata masurata a imobilului (mp)	Adresa imobilului
	4849	Municipiul Craiova, str. Malinului, nr. 82 (fosta str. Ramuri, nr. 100, lota 18, parcela 13), jud. Dolj-LOT
Nr. Cartea Funciara	Unitatea Administrativ Teritoriala (UAT)	
	MUNICIPIUL CRAIOVA	

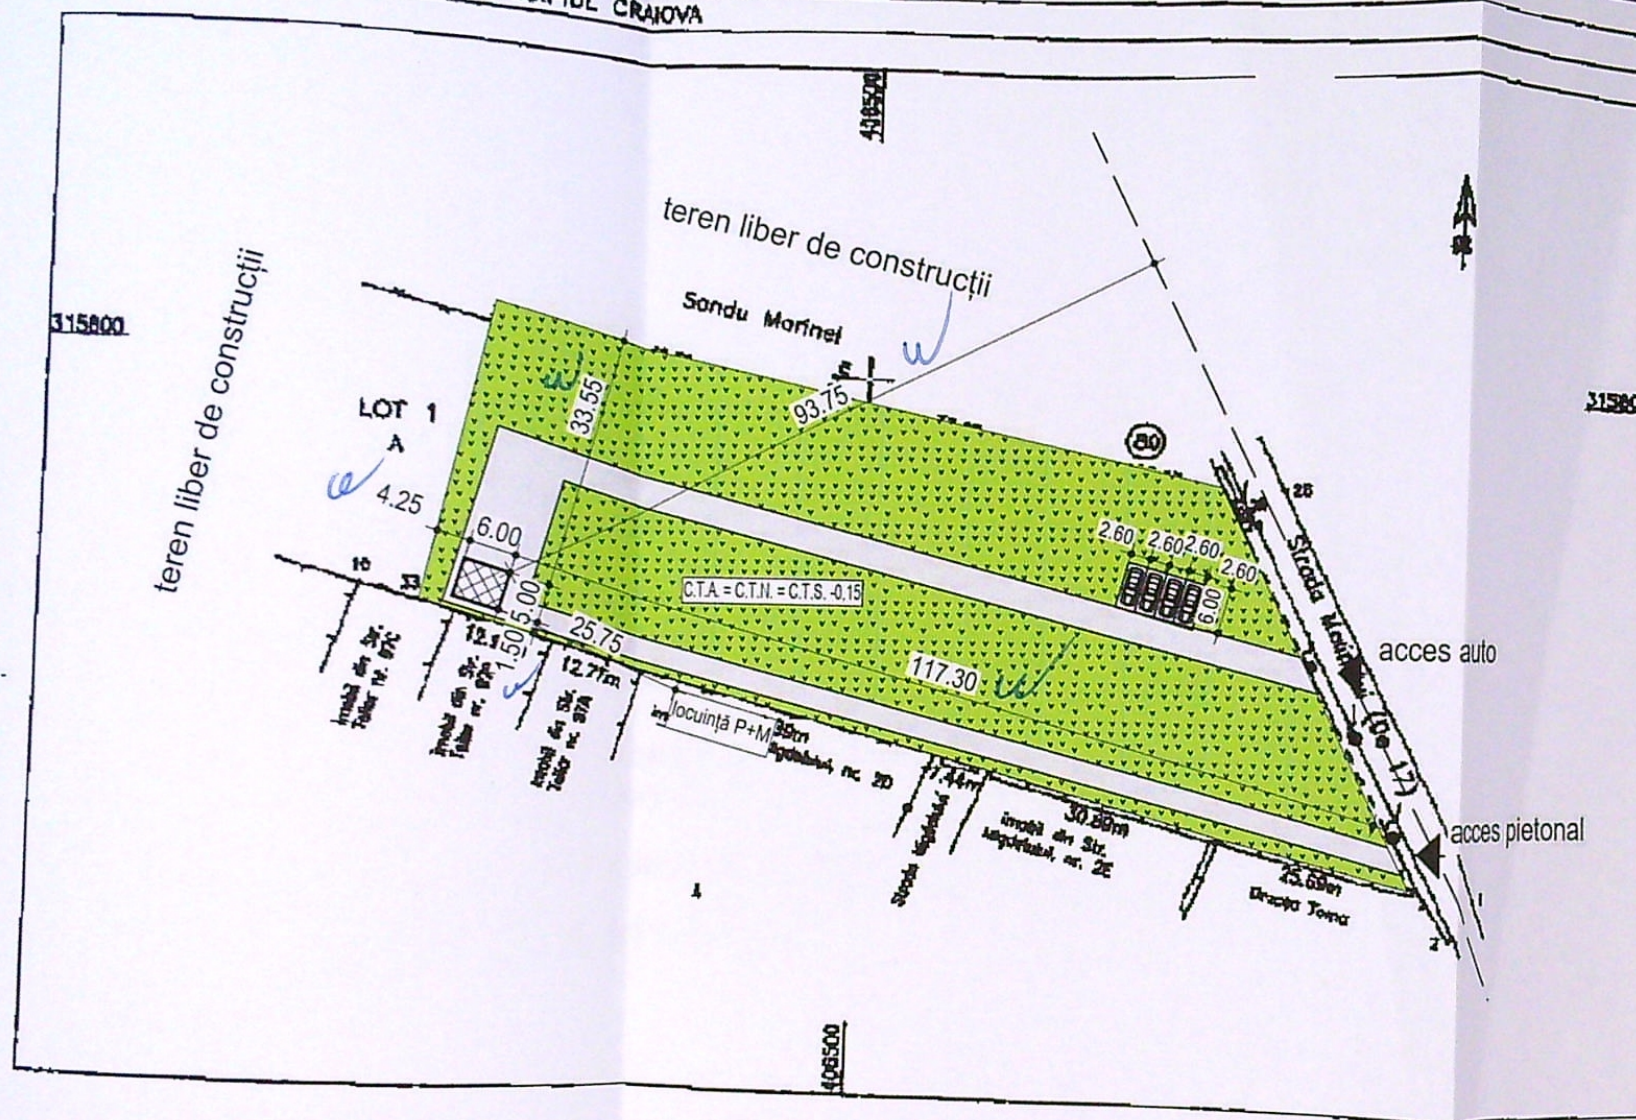

PLAN DE SITUAȚIE SC. 1:1000

LEGENDA:

Steren = 4849 mp

P.O.T. existent: 0,00 %

C.U.T. existent: 0,00

Anexă gospodărească
 (bucătărie de vară) parter propusă
 Sc = Sd = 30,00 mp; ✓

P.O.T. propus: 0,7 % ✓

C.U.T. propus: 0,007 ✓

Trotuare și alei betonate (dalate)

Spații verzi S = 3865 mp ✓


A. Date referitoare la teren			
Nr. parcela	Categorie de folosință	Suprafața (mp)	Mentiiuni
1	A	4849	Imprejmuire gard de beton, gard de scindă, gard de lemn, linie de construcție
Total		4849	
B. Date referitoare la construcții			
Cod	Destinație	Suprafața construită la sol (mp)	Mentiiuni
Total			

Nr. înregistrare 150101 ziua 16 luna 10 anul 2022
 Copie conformă cu exemplarul din seria BCPI,
 eliberată la data de 12.10.2022
 Referent L.S. cu chitanța nr. 101
 L.S. Emisă

CATEGORIA DE IMPORTANȚĂ D			
Clasa de importanță IV			
VERIFICATOR EXPERT	NUME	SEMĂNĂTURA	CERINȚA
CONTINUUM PROIECT S.R.L. Mun. Craiova, str. Rovinari, nr. 57B, jud. Dolj tel.: 0767 596 942 e-mail: cosmin.mitulescu@gmail.com			
SPECIFICAȚIE	NUME	SEMĂNĂTURA	Scara
ȘEF PROIECT	ARH. CĂPRUCIU OLIVIA	Olivia Căpruciu	1:1000
PROIECTAT	ARH. CĂPRUCIU OLIVIA	Căpruciu	Data: 03.2025
DESENAT	ING. COSMIN MITULESCU	Cosmin Mitulescu	
Beneficiar			Vasile Mihai-Gabi
CONSTRUIRE ANEXĂ GOSPODĂREASCĂ - BUCĂTĂRIE DE VARĂ			Adresa: Mun. Craiova, str. Malinului, nr. 82, jud. Dolj
PLAN DE SITUAȚIE			


JUDEȚUL DOLJ
 PRIMĂRIA MUNICIPIULUI CRAIOVA
 VIZAT ȘI RECHIZITAT
 522

FAȚADA PRINCIPALĂ SC. 1:100

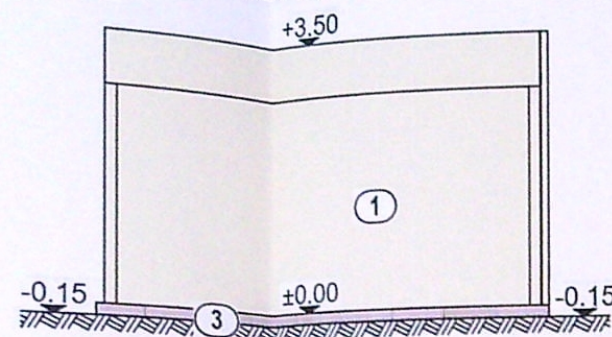


- 1) Panou isopan
- 2) Învăltoare panouri isopan
- 3) Placaj decorativ



FATADA POSTERIOARĂ SC. 1:100

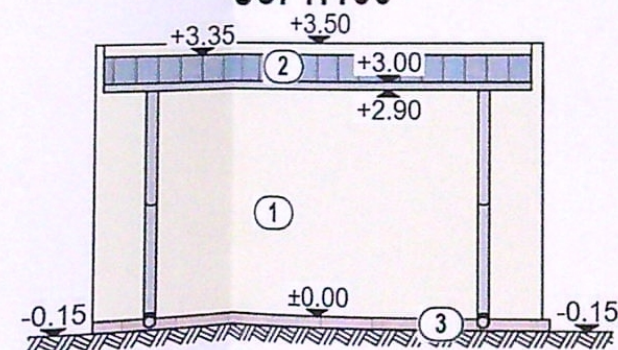

FAȚADA LAT.-STÂNGA SC. 1:100

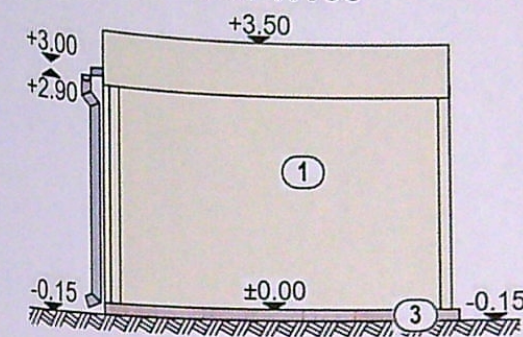

FAȚADA LAT.-DREAPTA SC. 1:100

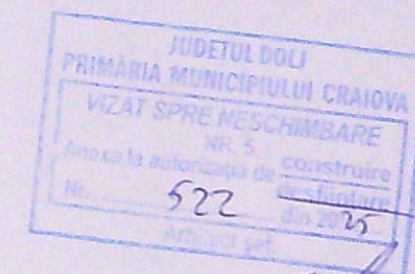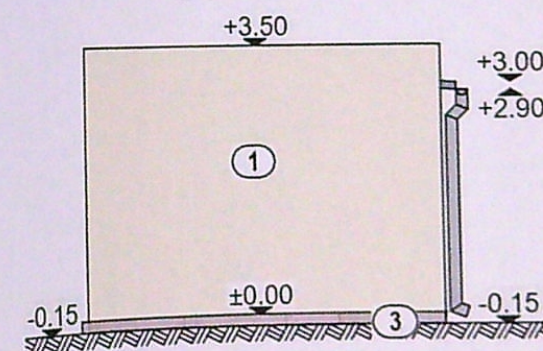

Categorie de importanță D			
Clasa de importanță IV			
REFERAT/ EXPERTIZĂ NR./DATA			
VERIFICATOR EXPERT	NUME	SEMNĂTURA	CERINȚA
CONTINUUM PROIECT S.R.L. Mun. Craiova, str. Rovinari, nr. 578, jud. Dolj tel.: 0767 596 942 e-mail: cosmin.mitrulescu@gmail.com			
SPECIFICATIE	NUME	SEMNĂTURA	Scara:
ȘEF PROIECT	ARH. CAPRUCIU OLIVIA	OLIVIA CAPRUCIU	1:100
PROIECTAT	ARH. CAPRUCIU OLIVIA	CAPRUCIU	Data:
DESENAT	ING. COSMIN MITRULESCU	MITRULESCU	05.2025
Beneficiar:			Proiect nr.
Vasile Mihai-Gabi			106/2025
CONSTRUIRE ANEXĂ GOSPODĂREASCĂ - BUCĂTĂRIE DE VARĂ			Faza:
Adresa: Mun. Craiova, str. Mălinului, nr. 82, jud. Dolj			D.T.A.C.
FATADE			A6