

3. Documentele verificate:

Piese scrise:

- Memoriu tehnic
- Program de control

Piese desenate:

- R01 Plan fundatii
- R02- R06 Detalii fundatii
- R07 Detaliu imprejmuire teren

4. Concluzii asupra verificarii:

În urma verificărilor făcute, proiectul este considerat corespunzător pentru fazele de proiectare prezentate, se semnează și se ștampilează.

Am predat 2 exemplare in original




PLAN DE AMPLASAMENT SI DELIMITARE A IMOBILULUI

Scara 1:500

Nr. cadastral	Suprafata masurata a imobilului [mp]	Adresa imobilului
254253	333	Str Merisorului, Nr. 52, (fost T19, P8, lotul 1) - Intravilan
Nr. Cartea Funciara		
UAT CRAIOVA		

LEGENDA

- LIMITA DE PROPRIETATE
- ACCES CAROSABIL/ PIETONAL
- CONSTRUCTIE PROPUSA PE PARCELA - LOCUINTA P+M
- IMPREJMUIRE PROPUSA
- SPATII VERZI PROPUSE
- PLATFORMA EUROPUBELE - 4 FRACTII

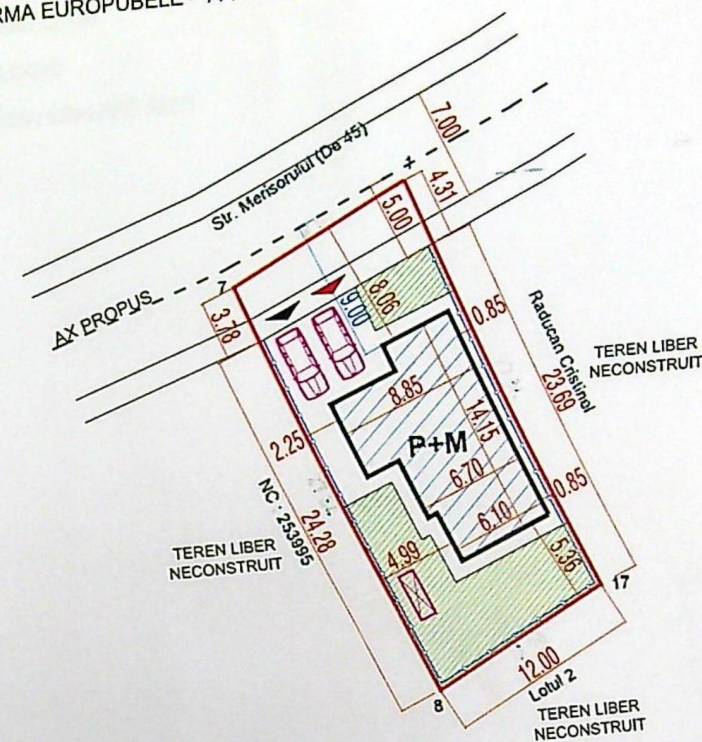

SITUATIE EXISTENTA

ARIE PARCELA - 333 mp
ARIE CONSTRUITA - 0 mp
P.O.T. - 0 %
C.U.T. - 0

SITUATIE PROPUSA

ARIE CONSTRUITA - 99,60 mp
ARIE C. DESFASURATA - 184,50 mp
REGIM DE INALTIME - P+M
P.O.T. - 29,90 %
C.U.T. - 0,55
Lungime imprejmuire teren - 59,97 ml



NEGRILA ALEXANDRU
Semnat digital de NEGRILA ALEXANDRU

CATEGORIA DE IMPORTANTA "D" - REDUSA
CLASA DE IMPORTANTA - IV

invelitoare din tabla gri, panta 35%

perete din zidarie bca 25 cm, tencuieli
texturate pe termosistem
polistiren expandat 10 cm - alb

fereastră cu tamplarie din pvc - gri
si geam termoizolant


placaj ardezie - gri

burlan din tabla - gri

tencuieli texturate pe termosistem
polistiren expandat 10 cm - gri
usa cu tamplarie din pvc - gri si geam termoizolant


fereastră cu tamplarie din pvc - gri
si geam termoizolant

soclu din b.a., tencuieli texturate de soclu - gri

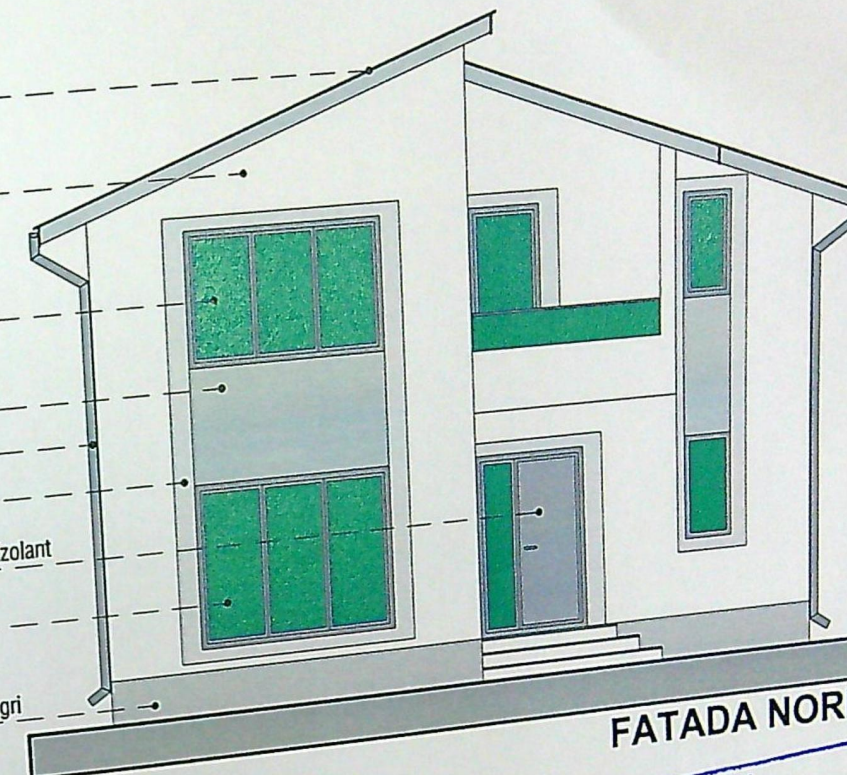

+7.05
+6.55
+5.40
+4.80
+3.40
+2.80
+2.10
+1.50
+0.00
-0.51

FATADA NORD

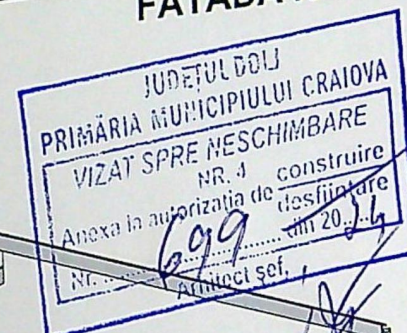

invelitoare din tabla gri, panta 35%

perete din zidarie bca 25 cm, tencuieli
texturate pe termosistem
polistiren expandat 10 cm - alb

fereastră cu tamplarie din pvc - gri
si geam termoizolant

invelitoare din tabla gri, panta 20%


burlan din tabla - gri

tencuieli texturate pe termosistem
polistiren expandat 10 cm - gri

usa cu tamplarie din pvc - gri si geam termoizolant

placaj ardezie - gri

soclu din b.a., tencuieli texturate de soclu - gri

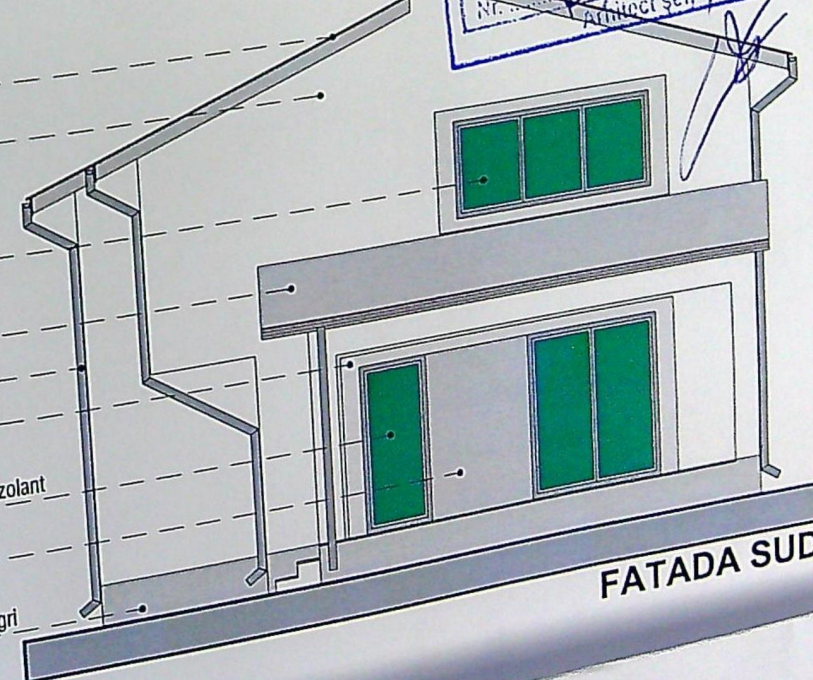

+7.05
+6.55
+5.10
+4.90
+3.70
+3.55
+2.77
+2.10
+0.00
-0.51

FATADA SUD

ORDINUL ARHITECTILOR
DIN ROMANIA

CATEGORIA DE IMPORTANTA "D" - REDUSA
CLASA DE IMPORTANTA - IV

velitoare din tabla gri, panta 35%


perete din zidarie bca 25 cm, tencuilei texturate pe termosistem
polistiren expandat 10 cm - alb

fereastră cu tamplarie din pvc - gri
si geam termoizolant
placaj ardezie - gri

tencuilei texturate pe termosistem
polistiren expandat 10 cm - gri
burlan din tabla - gri

fereastră cu tamplarie din pvc - gri
si geam termoizolant

scara din b.a., finisaj gresle antiderapanta - gri

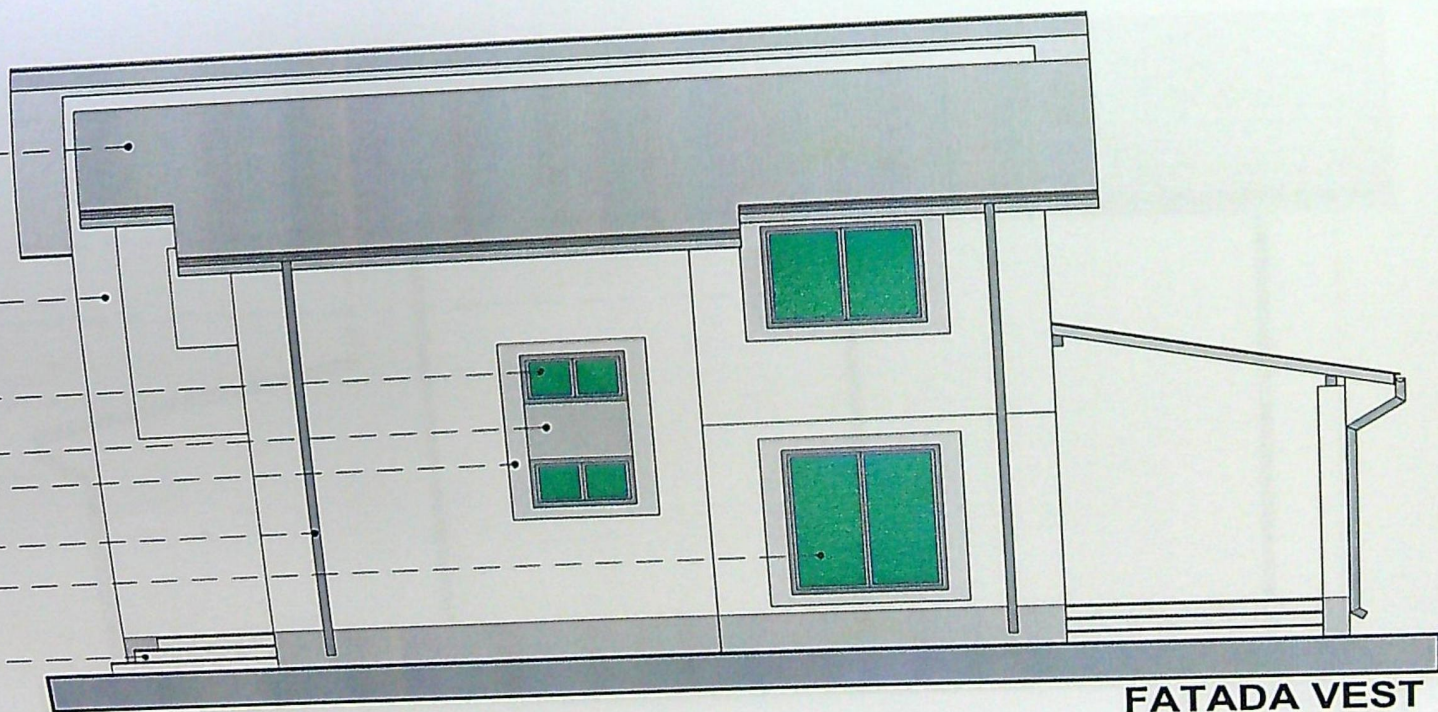

+7.05
+6.55

+5.10
+4.90

+3.70
+3.55
+2.77
+2.10

+0.00
-0.51


FATADA VEST

PRIMĂRIA MUN. JUDE
VIZAT SPRE
Nr. 4 constructie
Anexa la autorizatia de constructie
Nr. 100 din 20.04.2014
Atestata de
Arhitectul
[Signature]

ORDINUL ARHITECILOR
DIN ROMANIA

aza
FAC
NR.
01
124

CATEGORIA DE IMPORTANTA "D" - REDUSA
CLASA DE IMPORTANTA - IV

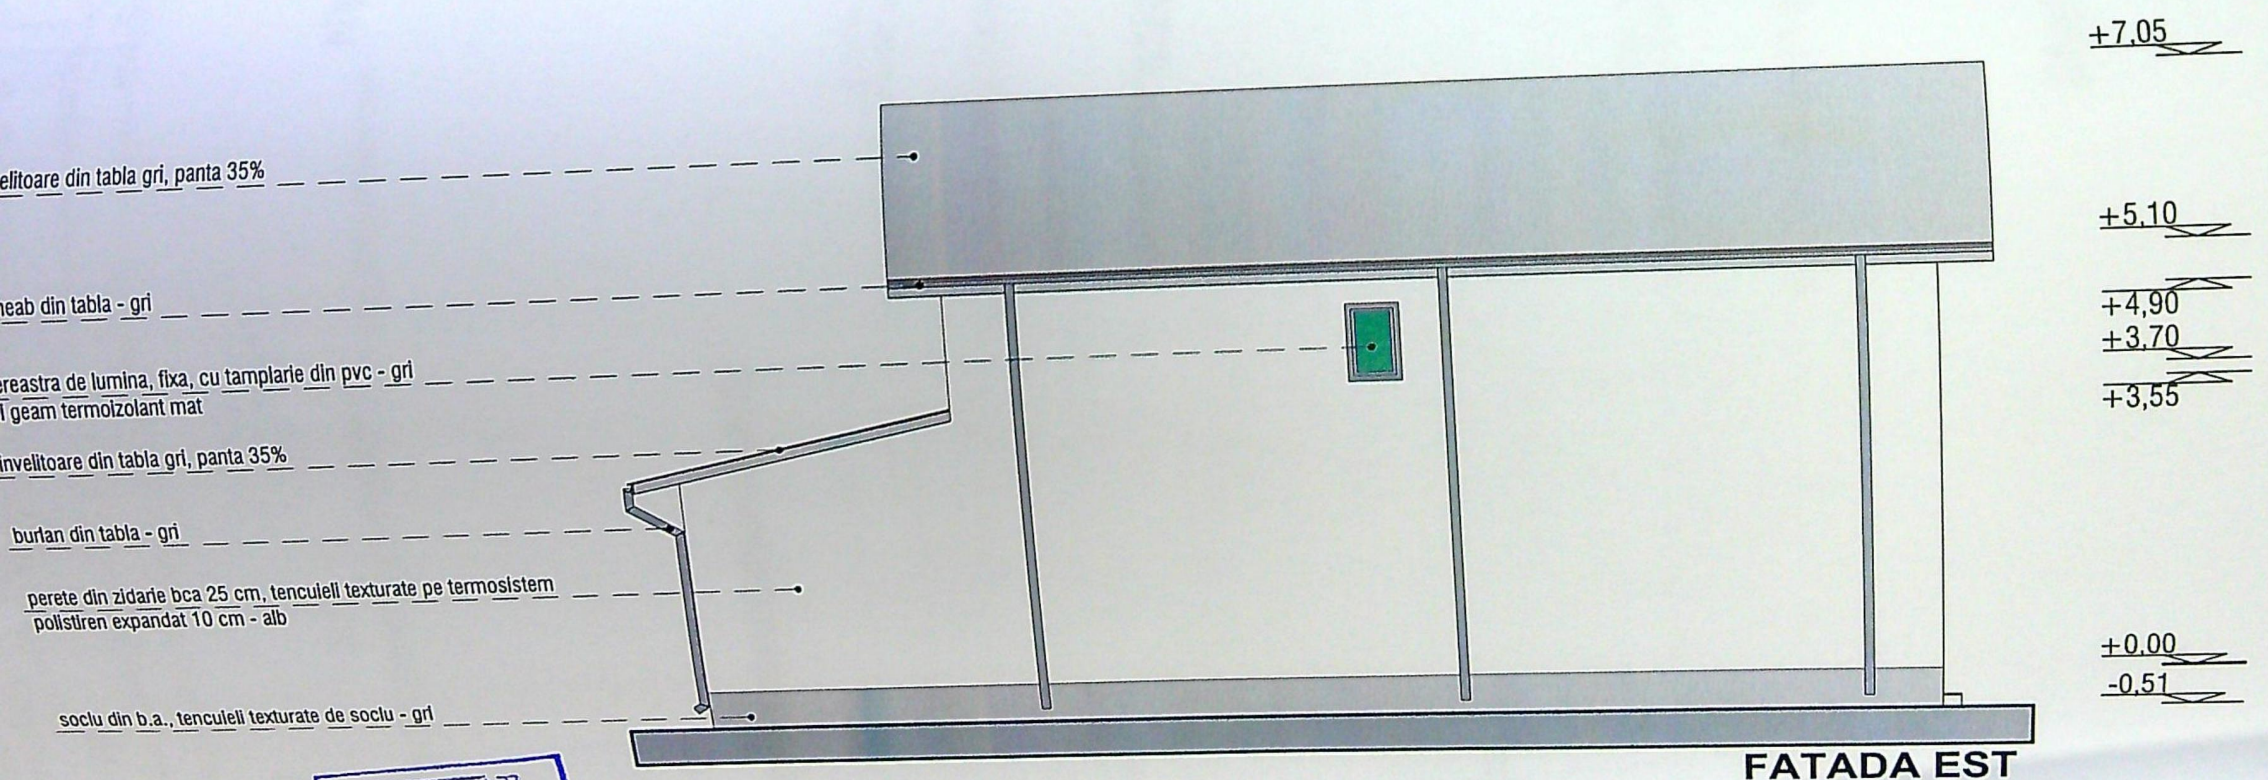

IDENTIFICAT
PRIMĂRIA MUNICIPIULUI
VIZAT ȘI REVISITAT
NR. 1
699 din 20.12.11
Arhitect șef de proiect

ORDINUL ARHITECȚILOR
DIN ROMÂNIA

VERIFICAT ȘI REVISITAT

1	22a	124
2	124	
3		
4		
5		
6		
7		
8		
9		
10		