


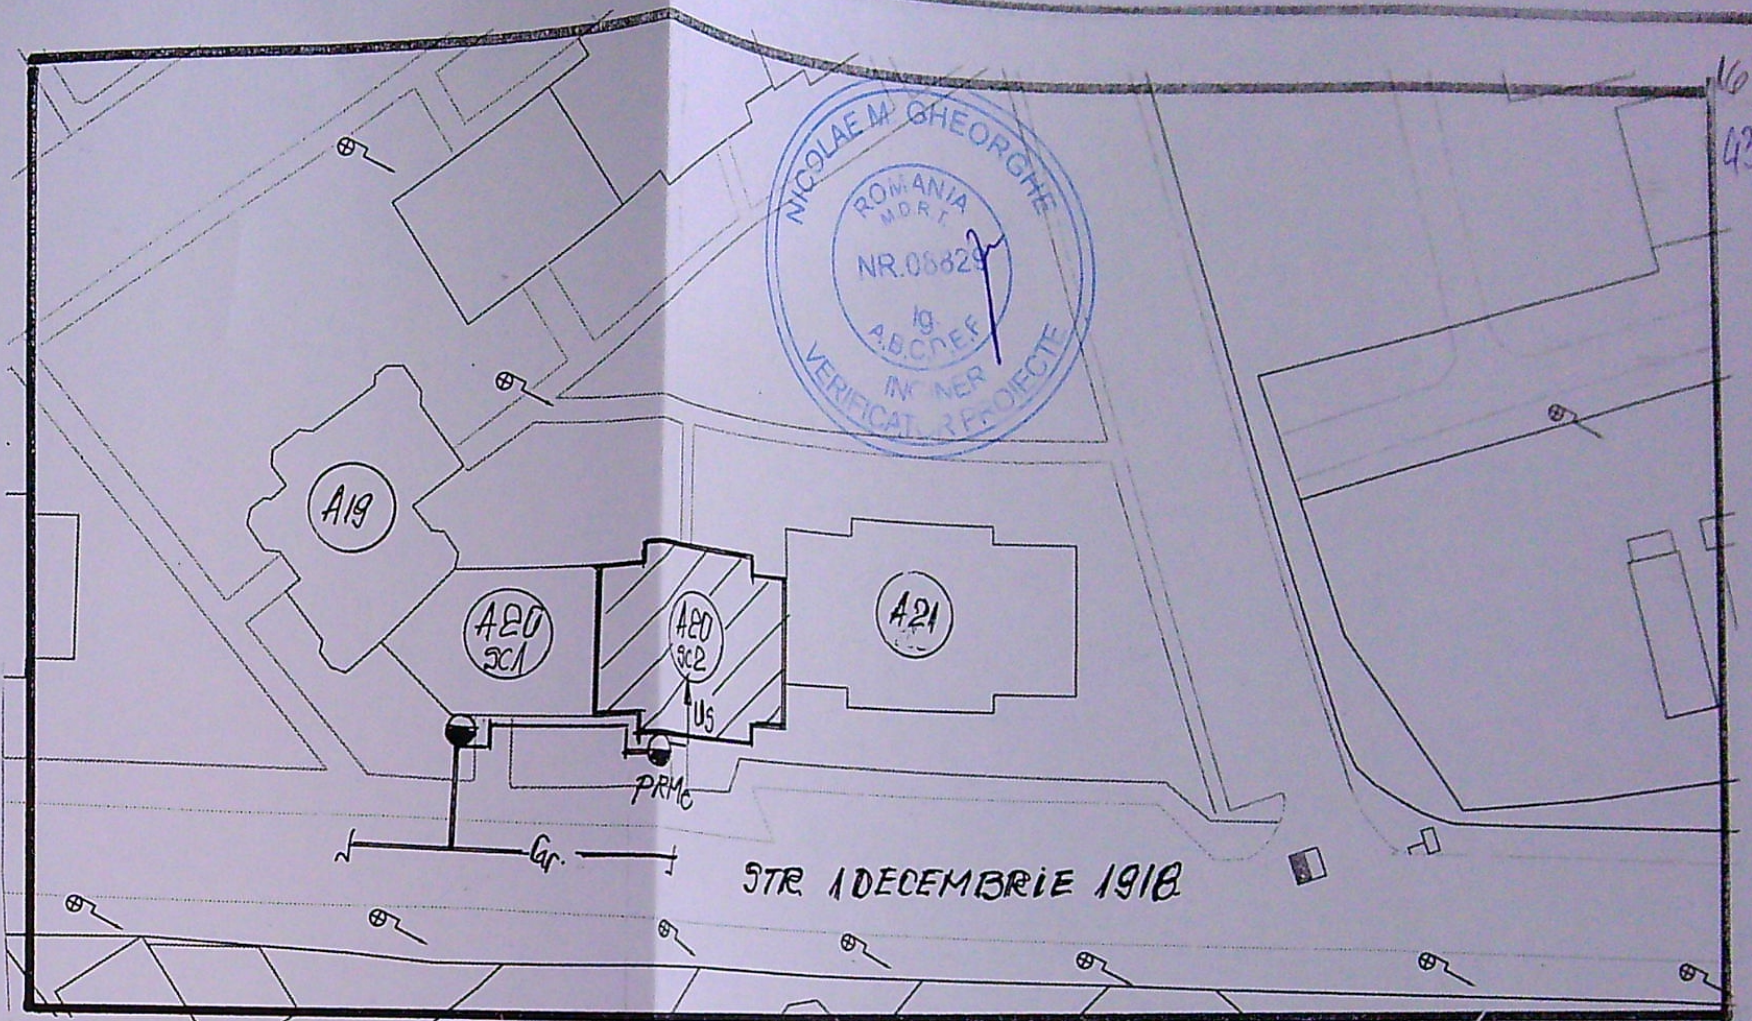


NOTA IMPORTANTA !

Lucrarile se vor executa pe casa scarii blocului A20, sc.2
Nu se fac sapaturi pe domeniul public

LEGENDA

- Conducta gaze naturale presiune redusa existenta montata ingropat
- Bransament gaze naturale presiune redusa existent
- PRMe Post reglare masurare gaze naturale existent (RTG25, G6)
- Instalatie utilizare gaze naturale separata proiectata
- Imobil pentru care se proiecteaza instalatia de utilizare gaze nat.

VIZAT SPRE NESCHIMBARE
Anexa la autentificarea de constructii
1097 din 20.07.2021

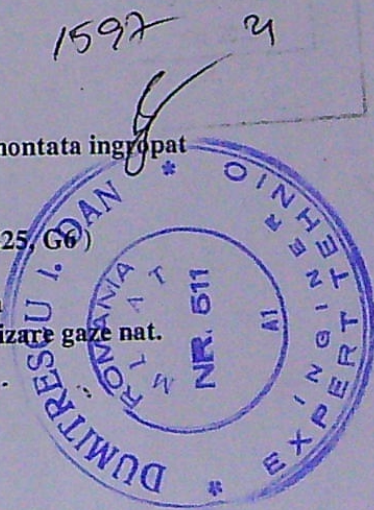

SC ACMD TEHNO PROIECT SRL J16/1806/2021 Aut.nr. 1537/03.08.2021 (valabila pana la 02.03.2026) Tel: 0745771191; e-mail: tehnoproiect@tehnoproiect.ro		Beneficiar: MOSU OVIDIU Adresa: CRAIOVA, STR. 1 DECEMBRIE 1918, NR.9, BL. A20, SC.2, AP.11		Pr.nr 8/2021
SPECIFICATIE	NUME	SCARA	SEPARARE INSTALATIE UTILIZARE GAZE NATURALE IN VEDEREA CONTORIZARII PE APARTAMENTE	Faza AC
SEF PROIECT	Ing. Draghici M.	1: 500		
PROIECTAT	Ing. Draghici C.	DATA: 2021	PLAN DE SITUATIE	G1
DESENAT	Ing. Draghici C.			