


PLAN DE AMPLASAMENT SI DE LIMITARE A IMOBILULUI SCARA 1:200 702-198
 Cartea funciara nr. Suprafata masurata: 25 mp Adresa imobilului: Mun. Craiova, Str. Elena Farago, Bl. 123J intravilan, Jud. Dolj
 UAT: Mun. Craiova

A. DATE REFERITOARE LA TEREN			Mentiiuni
Nr. parcela	Categoria de folosinta	Suprafata din masuratori (mp)	imobil neimprejmuit
ICC	Cc	25	
Total		25	

B. DATE REFERITOARE LA CONSTRUCTII			Mentiiuni
Cod constructie	Destinatia	Suprafata construita la sol (mp)	
C1			
Total			

Suprafata din act a imobilului S=916200mp
 Suprafata totala masurata a imobilului S=25mp

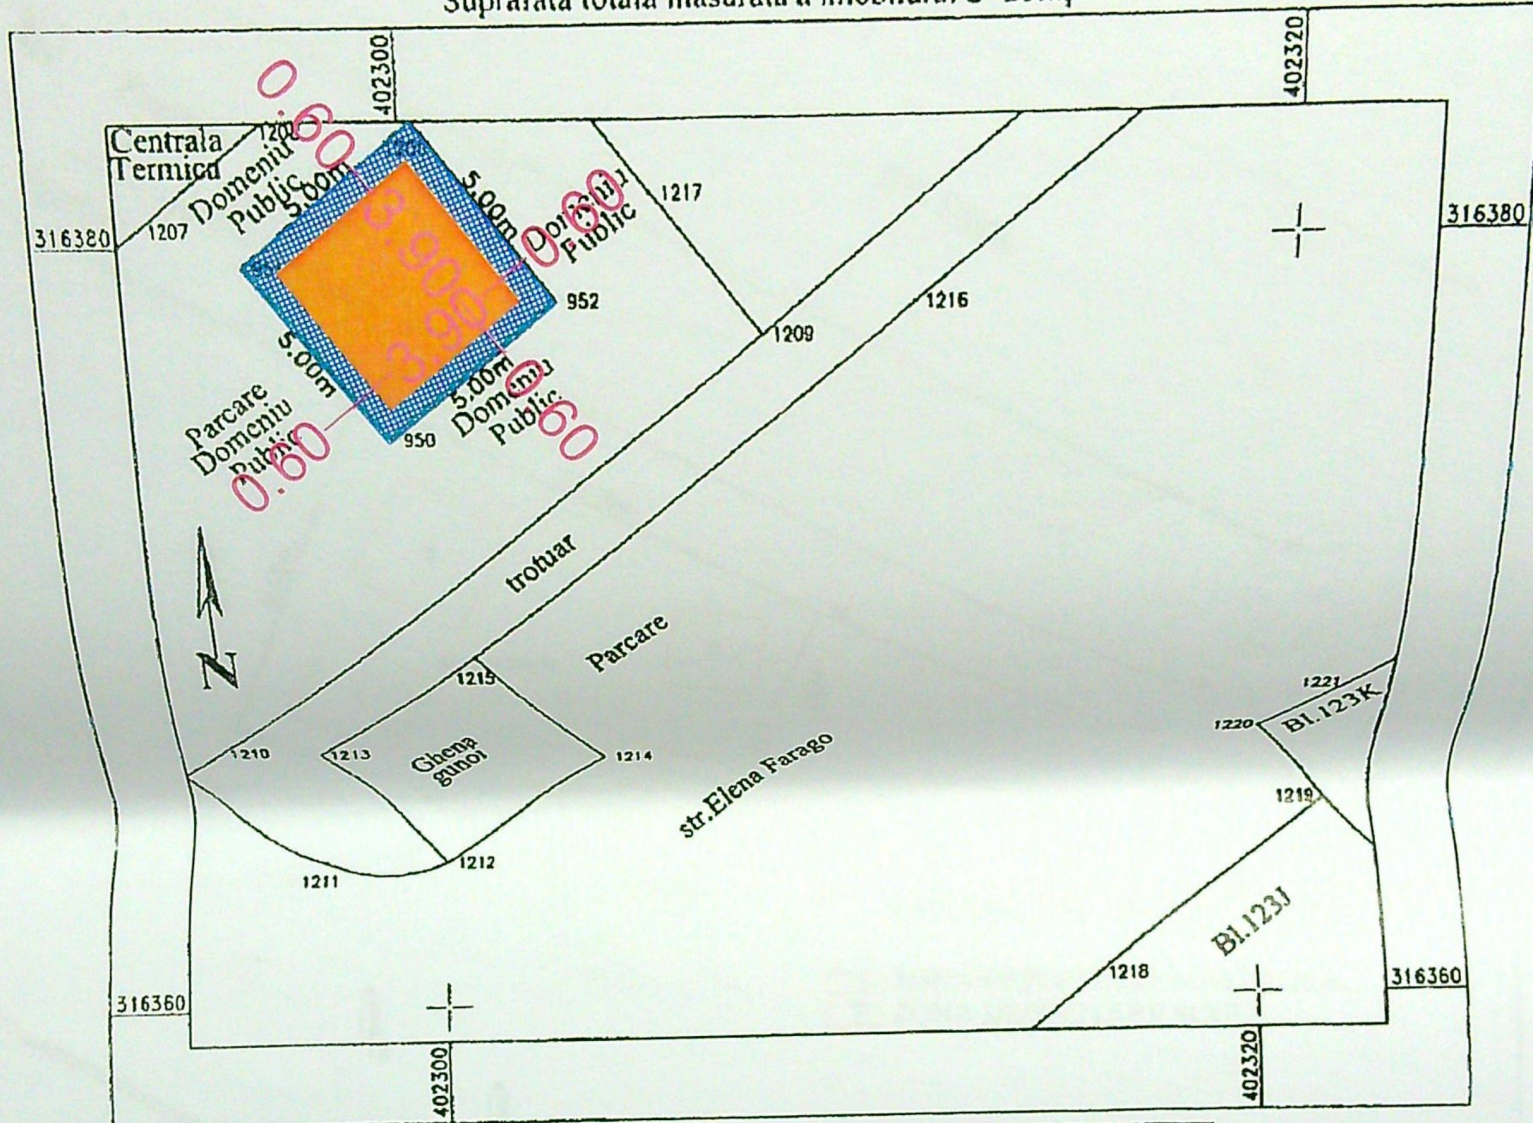

Situatia existenta
 S teren = 25 mp
 Sc = 0,00mp
 Sd = 0,00mp

Situatia propusa
 S teren = 25 mp
 Sc = 15,21mp
 Sd = 15,21mp
 S. ocupata de containere = 15,21mp

Legenda
 Platforma Containere impantate (4 buc) - 90mx3,90m

Finisaj pavele si borduri

Executant Primaria Municipiului Craiova
 Certificat de Autorizare seria RO-B-J, NR. 1419/15.01.2019, Clasa S
 Persoana autorizata: Stefanescu Anca
 Certificat de Autorizare seria RO-DJ-F, NR. 0190/11.10.2016, Categoria C

ANCA STEFANESCU
 Semnat digital de ANCA STEFANESCU
 Data: 2021.07.28 13:58:10 +03'00'

Inspector
 Confirm introducerea imobilului in baza de date integrată și atribuirea numărului cadastral
 Semnătura și parafa

Ariadna Popa
 Semnat digital de Ariadna Popa

17/1992/2021

Stampila BCPI Data.....



REFERAT / EXPERTIZA NR. / DATA		
Data	Beneficiar	Pr. nr.
	CONSILIUL JUDETEAN DOLJ	107/2021
	Amplasare containere ingropate pentru colectare deseuri menajere-438 platforme gospodaresti cu 759 containere in municipiul Craiova-zona blocuri in cadrul proiectului "Sistem de Management Integrat al Deseurilor in Judetul Dolj"	Faza D.T.A.C. D.T.O.E.
	Amplasament Pozitia 198 Str. Elena Farago, bl. 123J - Plan de Situatie	A - 02