


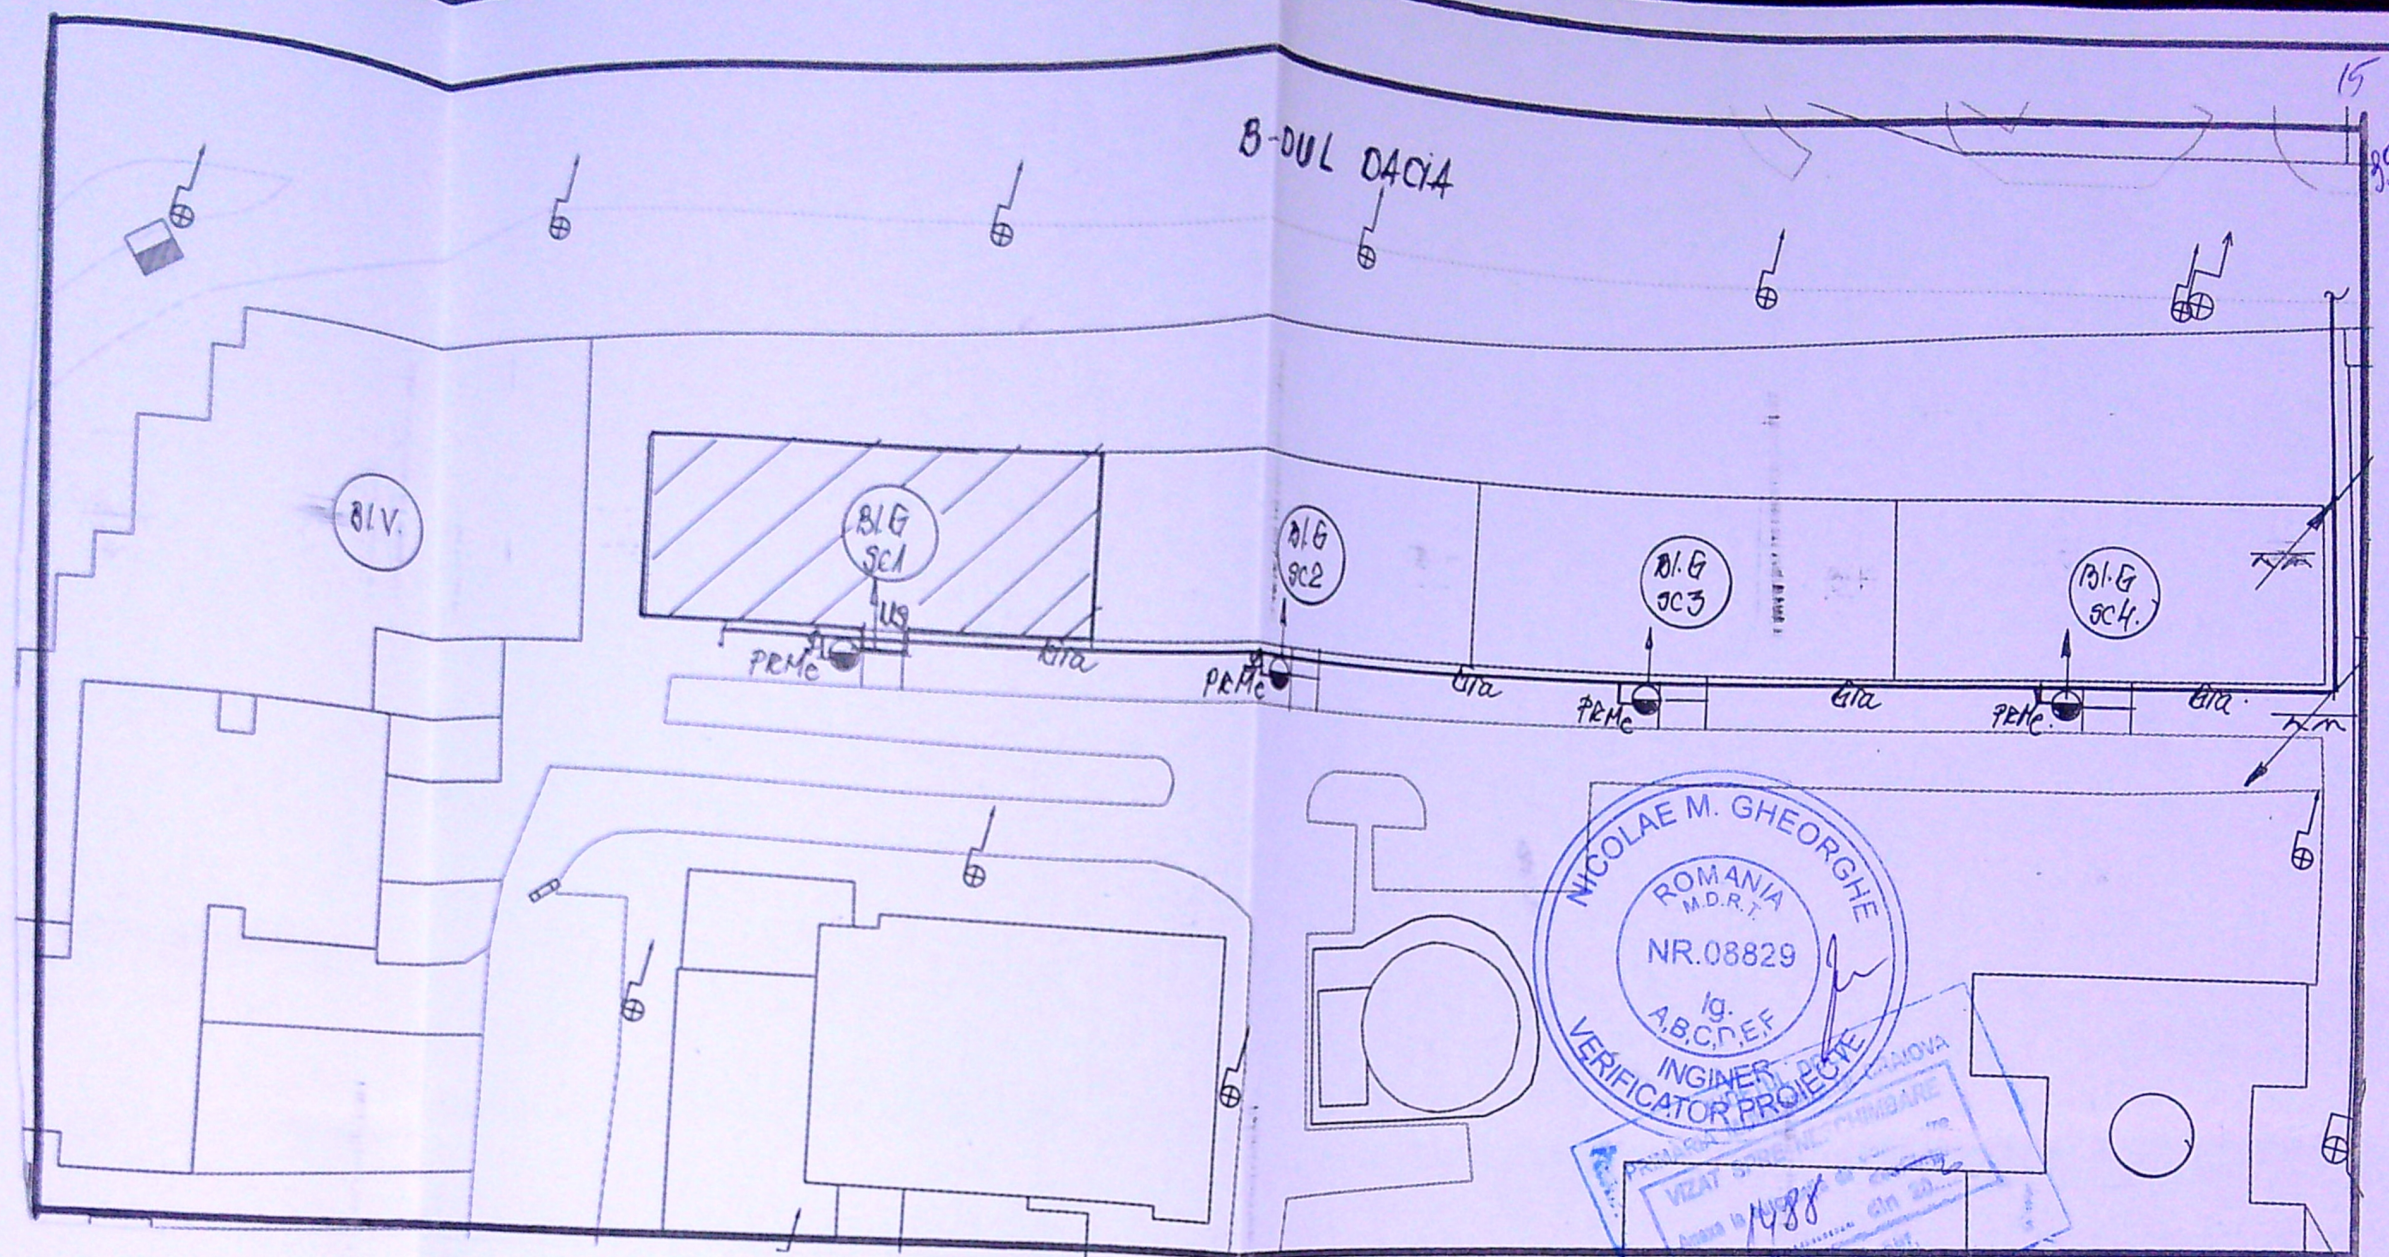

NOTA IMPORTANTA !

Instalatia proiectata se executa pe casa scarii blocului G, sc.1
Nu se fac sapaturi si lucrari pe domeniul public

LEGENDA

- Conducta gaze naturale presiune redusa montata aparent
Bransament gaze nat. presiune redusa aerian existent
- PRMe Post reglare masurare gaze naturale existent (R100, G6)
- us Instalatie utilizare gaze naturale separata proiectata
Imobil pentru care se proiecteaza instalatia de utilizare gaze nat.

Beneficiar: BOGOVICI ROMEO FLORIN Adresa: CRAIOVA, B-DUL DACIA, NR. 136, BL. G, SC.1, AP.27		Pr.nr 1142/2020
SCARA 1:500 1:200 1:100	SEPARARE INSTALATIE UTILIZARE GAZE NATURALE IN VEDEREA CONTORIZARII PE APARTAMENTE	Faza CU
DATA: 2020	PLAN DE SITUATIE	G1