

DELIMITARE A CORPULUI DE PROPRIETATE
(intravilan)
SCARA 1:500

SCARA
1:500

Judetul: DOLJ
Teritoriul adm. CRAIOVA
Cod SIRUTA:
Adresa: str. Vasile Alecsandri, nr. 110 (fost 106)
jud. Dolj

Numele si prenumele proprietarului:
GHEMECI ANETA


ADRESA:
Str. Vasile Alecsandri, nr. 110
Craiova, jud. Dolj

Nr cadastral... 16535

Coordonate	
X	Y
405404,94	314133,86
405397,93	314134,98
405395,05	314122,20
405395,58	314115,33
405395,17	314112,52
405401,59	314112,43
405402,20	314121,09


SISTEM DE PROIECTIE STEREO 70

Suprafata TOTALA
S=154 mp

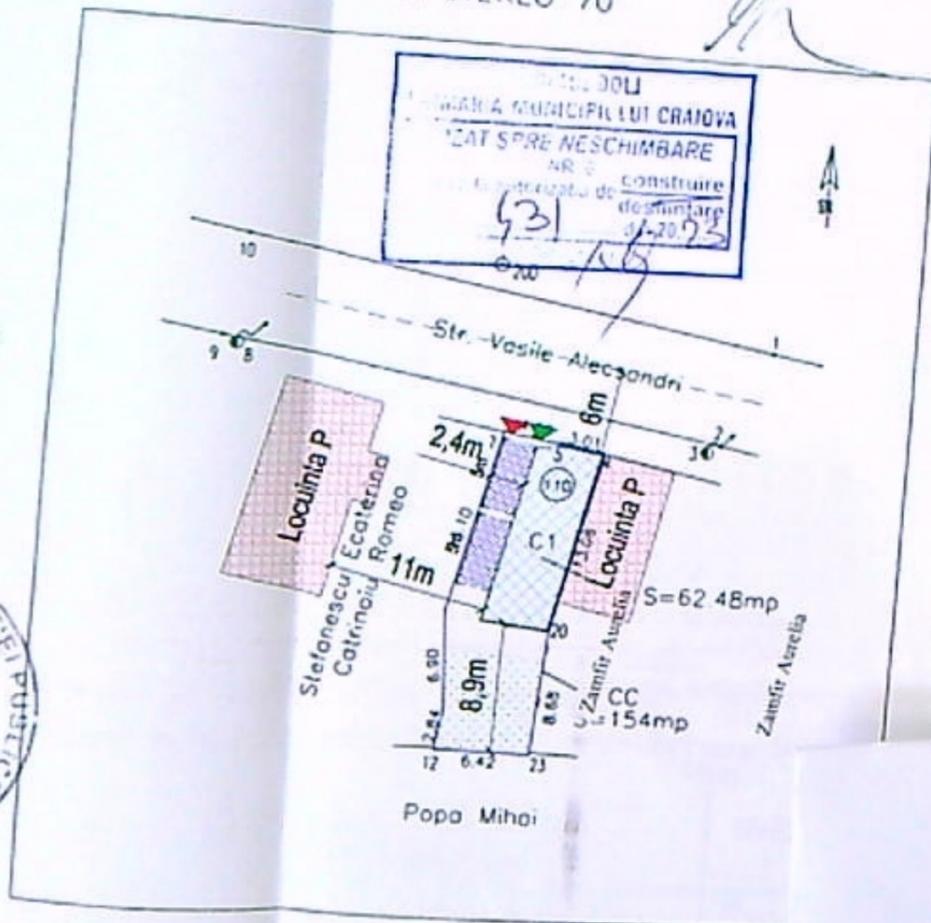

Ministerul Dezvoltilor Regionale si Turismului
Gresita Constantin Trinel

02.2004

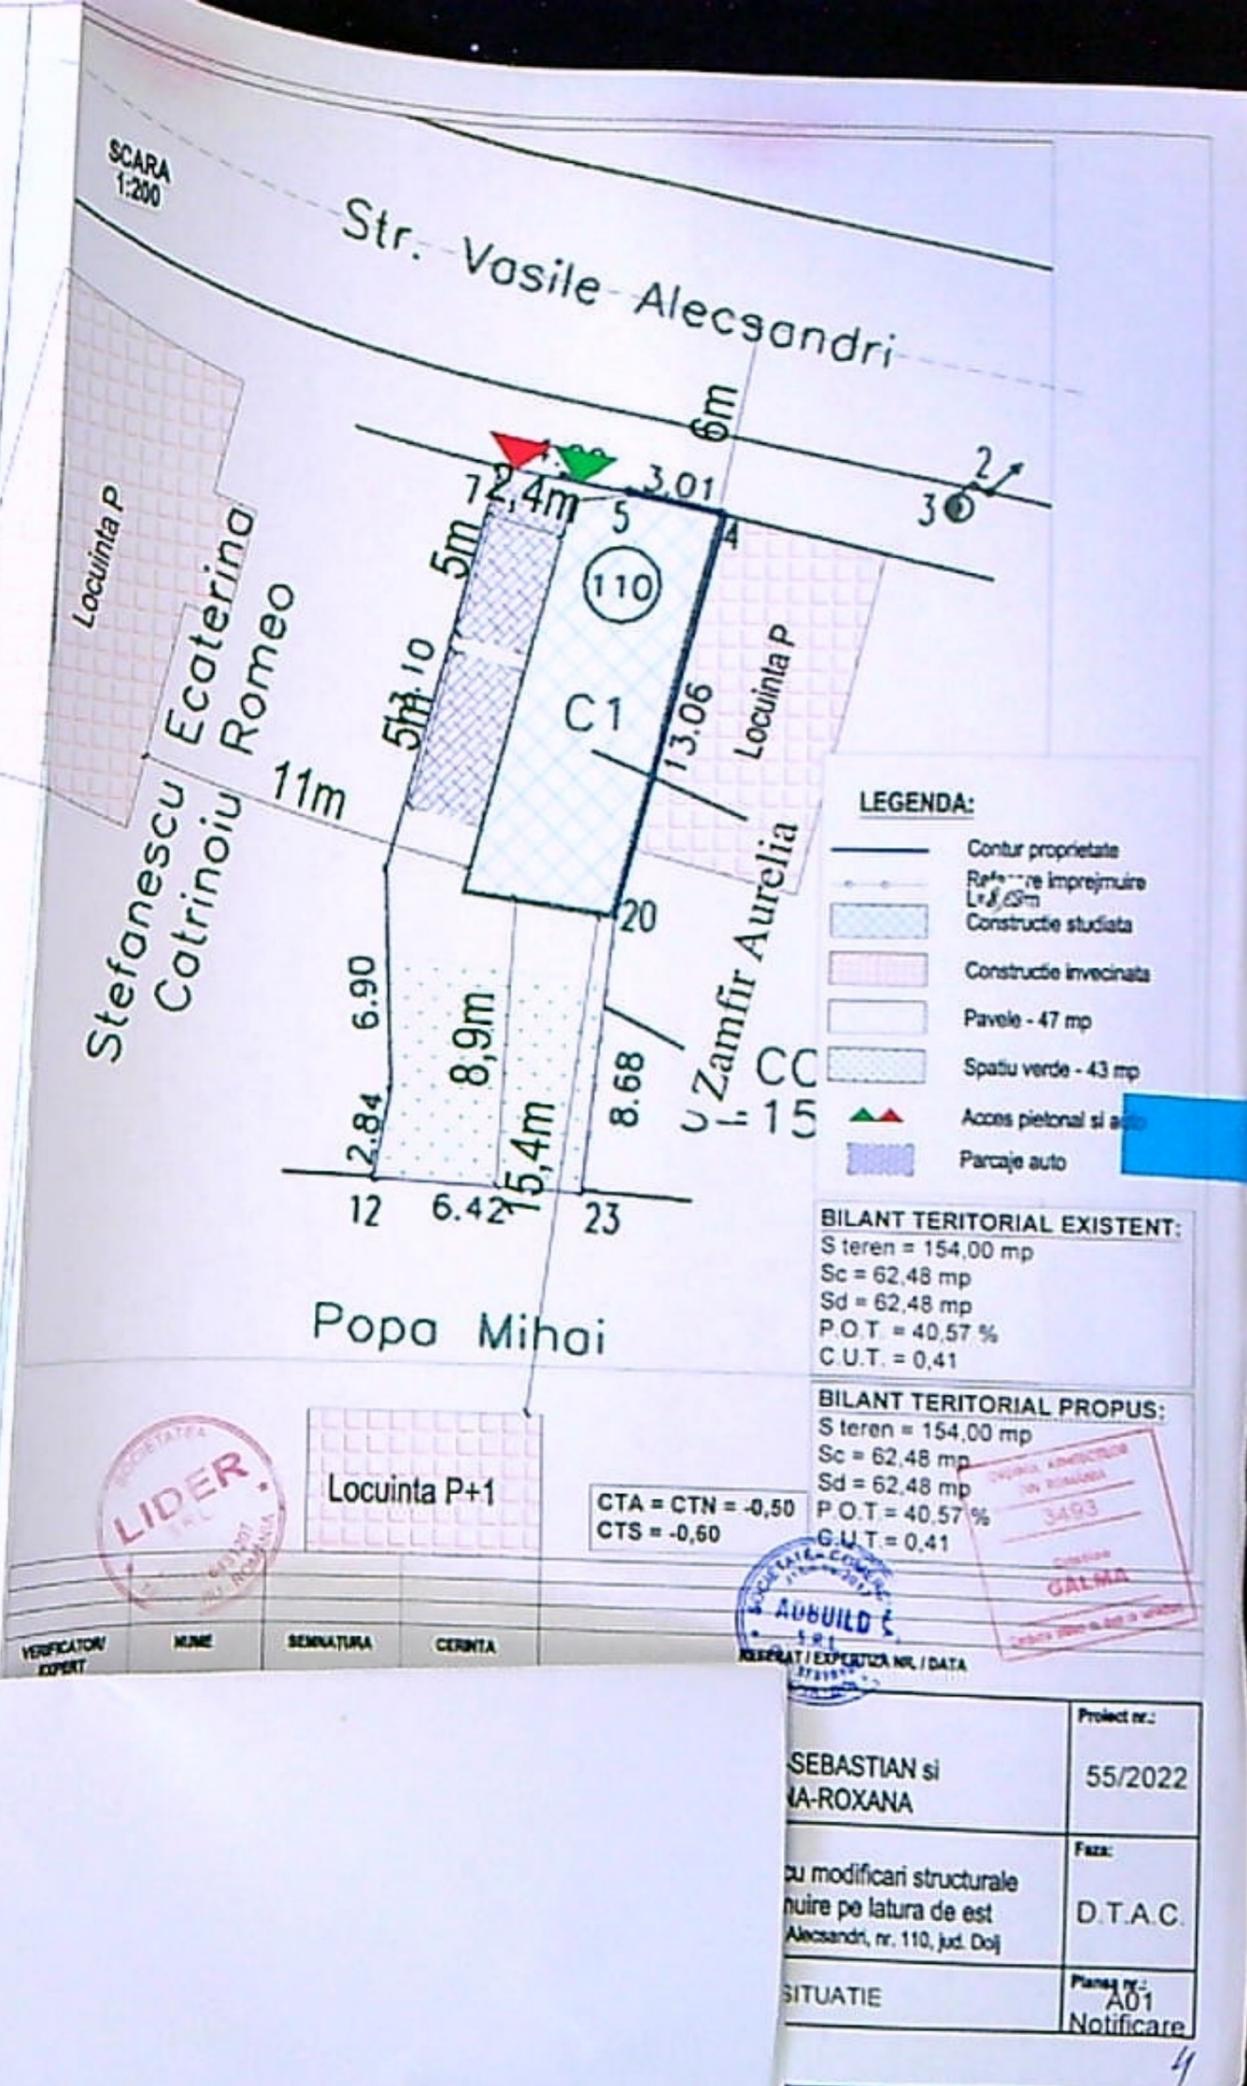

LEGENDA:

- Contur proprietate
- Referinta imprejurire
- Constructie studiata
- Constructie invecinata
- Pavele - 47 mp
- Spatiu verde - 43 mp
- Acces pietonal si auto
- Parcaje auto

BILANT TERITORIAL EXISTENT:
S teren = 154,00 mp
Sc = 62,48 mp
Sd = 62,48 mp
P.O.T. = 40,57 %
C.U.T. = 0,41

BILANT TERITORIAL PROPUS:
S teren = 154,00 mp
Sc = 62,48 mp
Sd = 62,48 mp
P.O.T. = 40,57 %
C.U.T. = 0,41

LIDER

ABUILD


VERIFICATOR / EXPERT

RESERVA / EXPERTIZA NR. / DATA


SEBASTIAN si IA-ROXANA	Proiect nr.: 55/2022
cu modificari structurale nuire pe latura de est Alecsandri, nr. 110, jud. Dolj	Faza: D.T.A.C.
SITUATIE	Planşa nr.: A01 Notificare

Construcție vecina

Construcție studiată

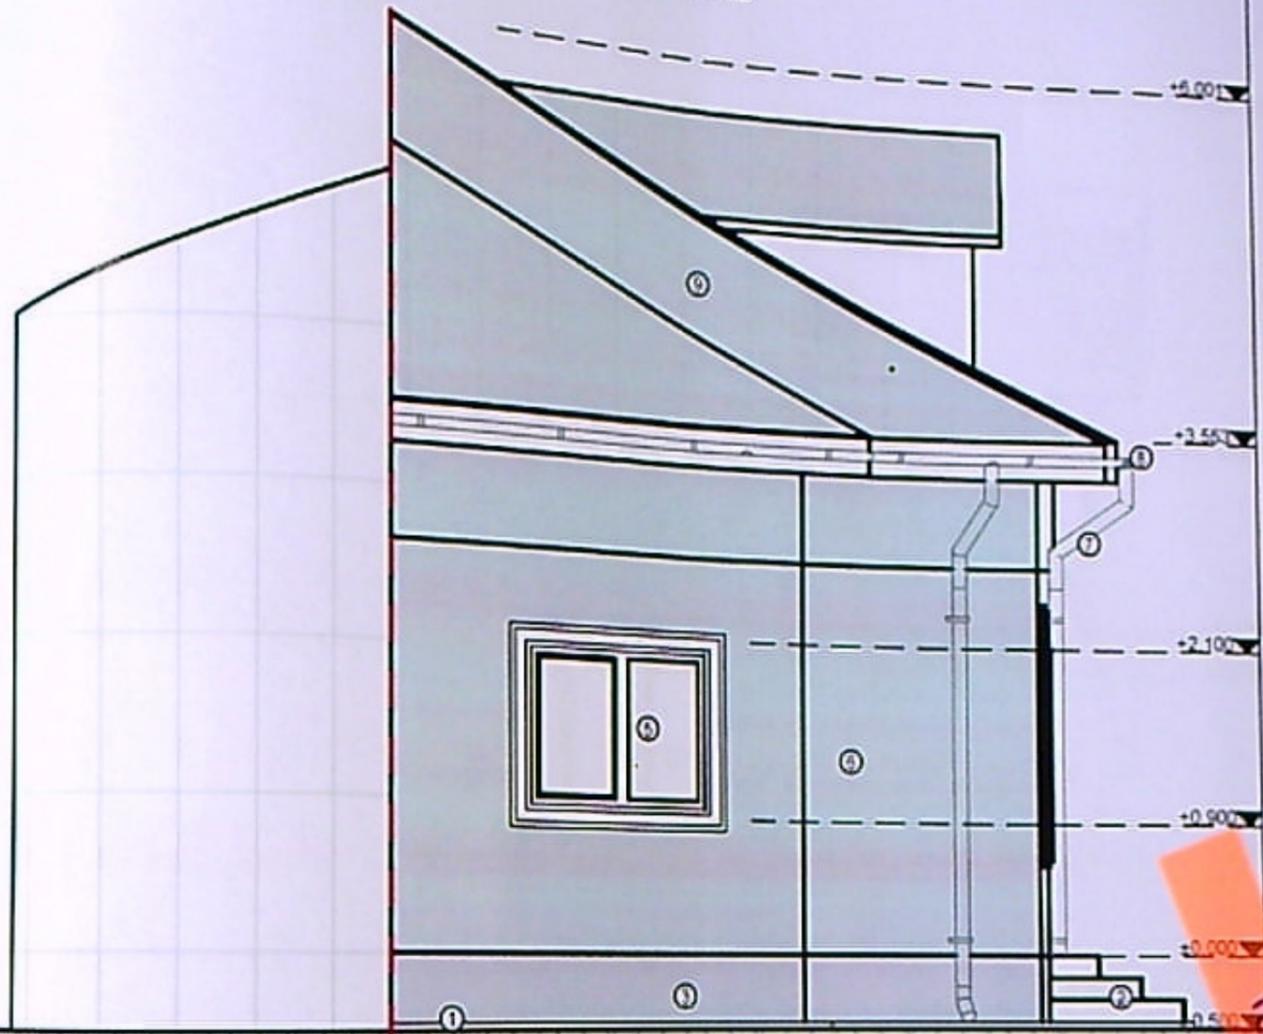

JUDETUL DOJ
 PRIMARIA MUNICIPIULUI CRAIOVA
 VIZAT SPRE NESCHIMBARE
 NR. 6 construire
 Anexa la autorizatia de construire
 Nr. 431 desimitata
 din 20.02.2022
 Arhitect: sef

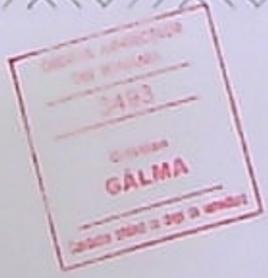


- Legenda:
- ① Trotuar perimetral
 - ② Scari acces
 - ③ Sodu
 - ④ Usa
 - ⑤ Ferestra
 - ⑥ Zugraveli gri
 - ⑦ Burtan tabla gri
 - ⑧ Jgheab tabla gri
 - ⑨ Inaltare tabla gri

Fatada



REFERAT / EXPERTIZA NR. / DATA	
OANA IONUT-SEBASTIAN si OANA ELENA-ROXANA	55/2022
ecompartmentare cu modificari structurale si refacere imprejmuire pe latara de est Mun. Craiova, str. Vasile Alecsandri, nr. 110, jud. Dolj	Faza: D.T.A.C.
FATADA NORD PROPUS	Planşa nr. A12 Notă: Carp.

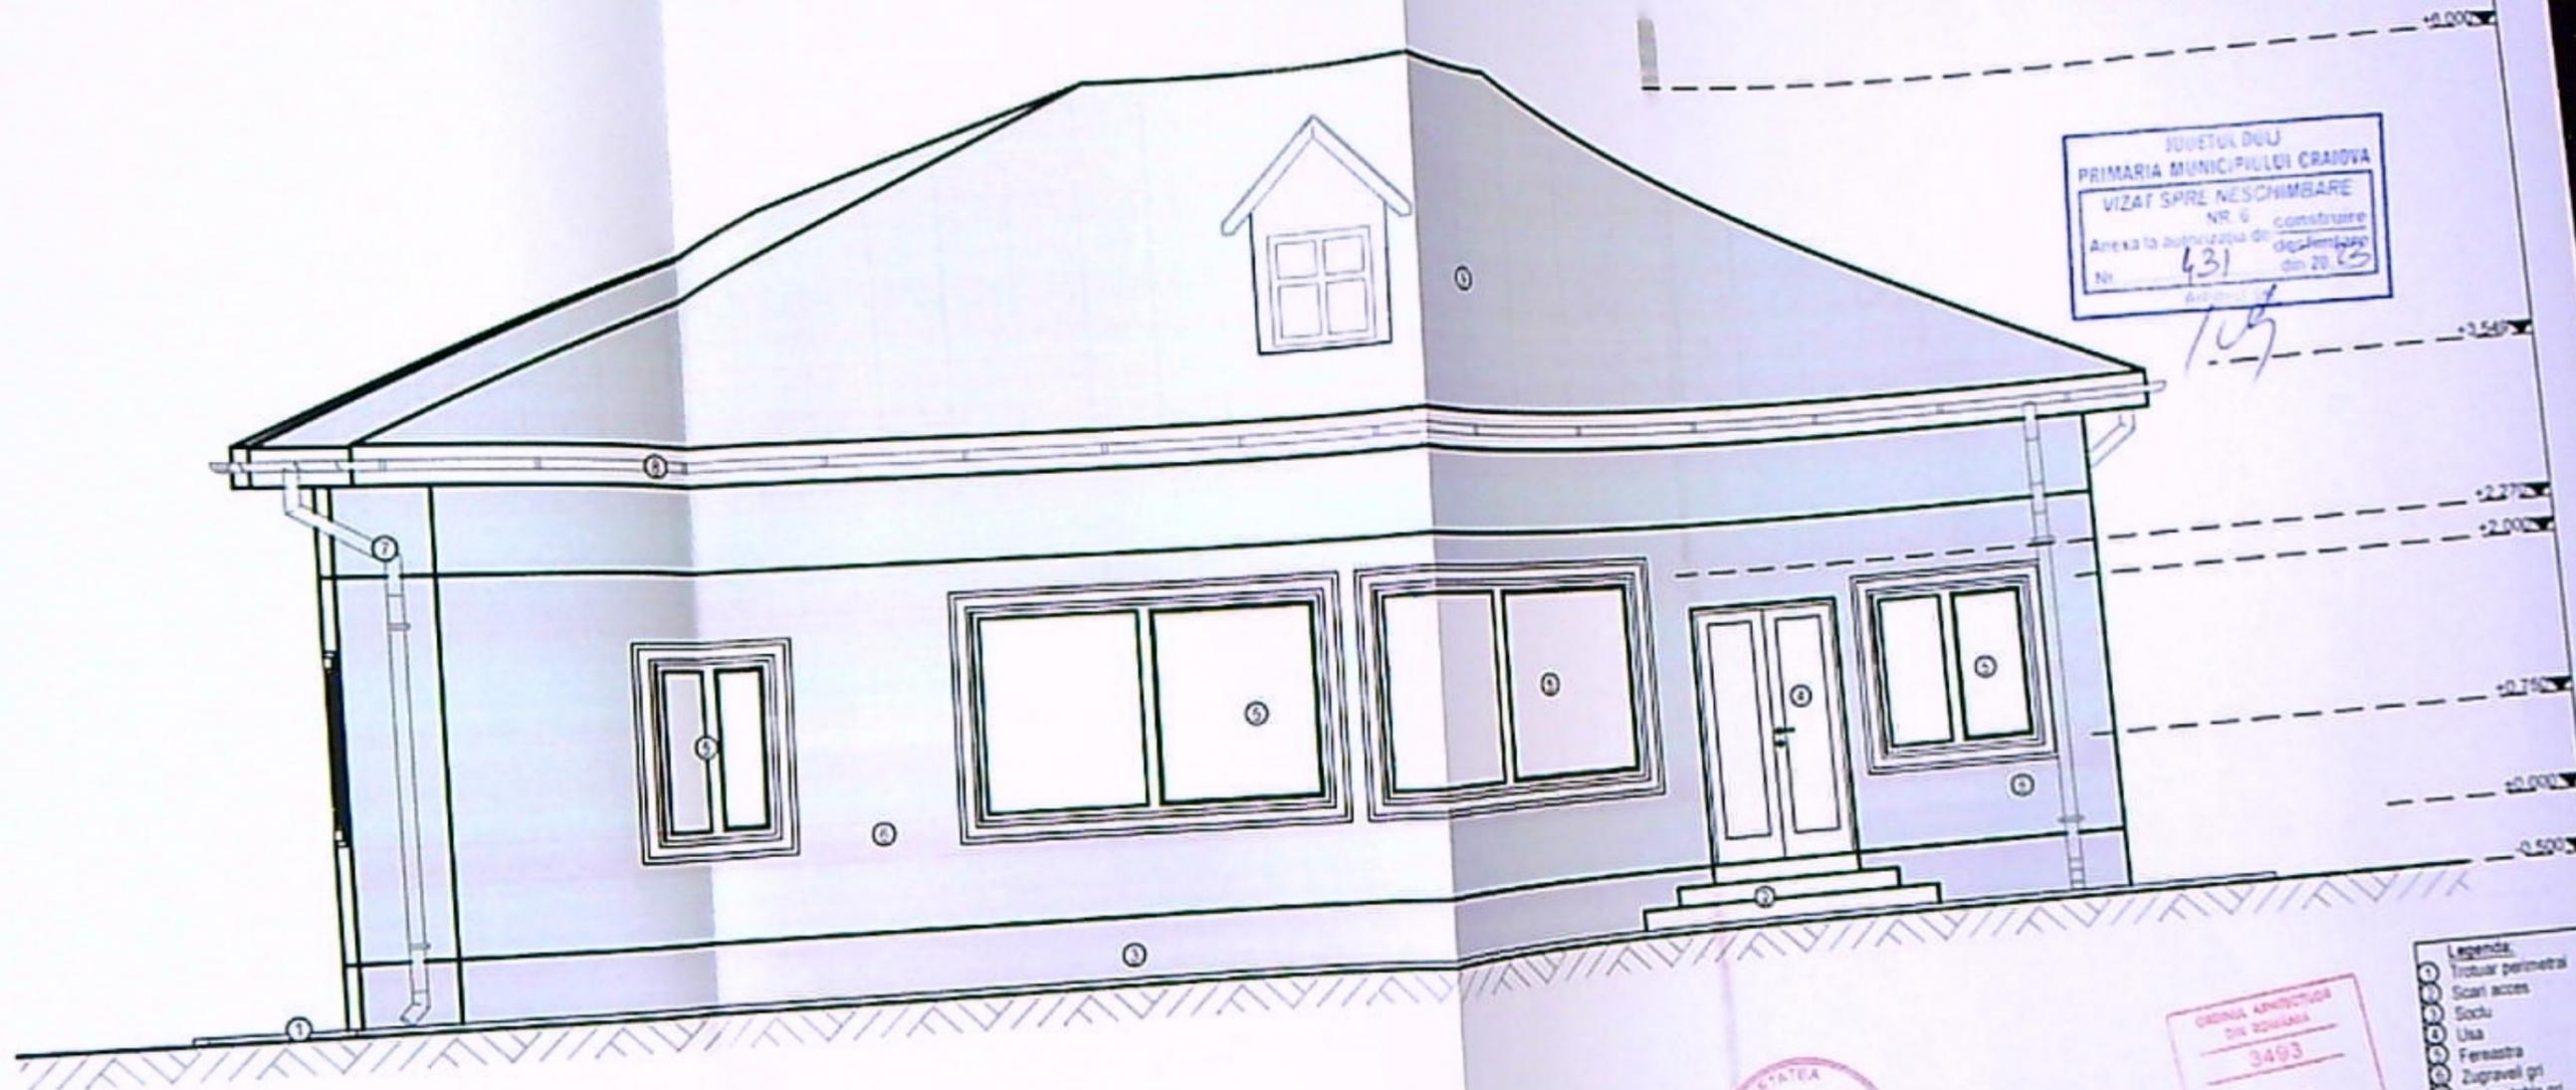

JUDEȚUL DOJ
 PRIMĂRIA MUNICIPIULUI CRAIOVA
 VIZAT SPRE NESCIMBARE
 NR. 6
 Anexa la autorizația de construire
 Nr. 431 din 20.05
 109


- Legenda:
- Trotuar perimetral
 - Scari acces
 - Socklu
 - Ușa
 - Fereastră
 - Ziduri grt
 - Burtaș tabla grt
 - Așchab tabla grt
 - Încălțătoare tabla grt

SOCIETATEA
LIDER
 S.R.L.
 Craiova

ORDINĂ ARHITECTURALĂ
 DIN ROMANIA
 3493
 CRISTINA
GÁLMA

VERIFICATOR	NUME	SEMNAȚURA	CERINȚA 1	Beneficiar	REFERAT / EXPERTIZĂ NR. / DATA	Proiect nr.
				OANA IONUT-SEBASTIAN și OANA ELENA-ROXANA		55/2022
				Recompartimentare cu modificări structurale și refacere împrejurime pe latura de est Mun. Craiova, str. Vasile Alecsandri, nr. 110, jud. Dolj		D.T.A.C.
				cu planșă	FATADA VEST PROPUS	Planșa nr. A13

SOCIETATEA
ADBUILD
 S.R.L.
 Craiova

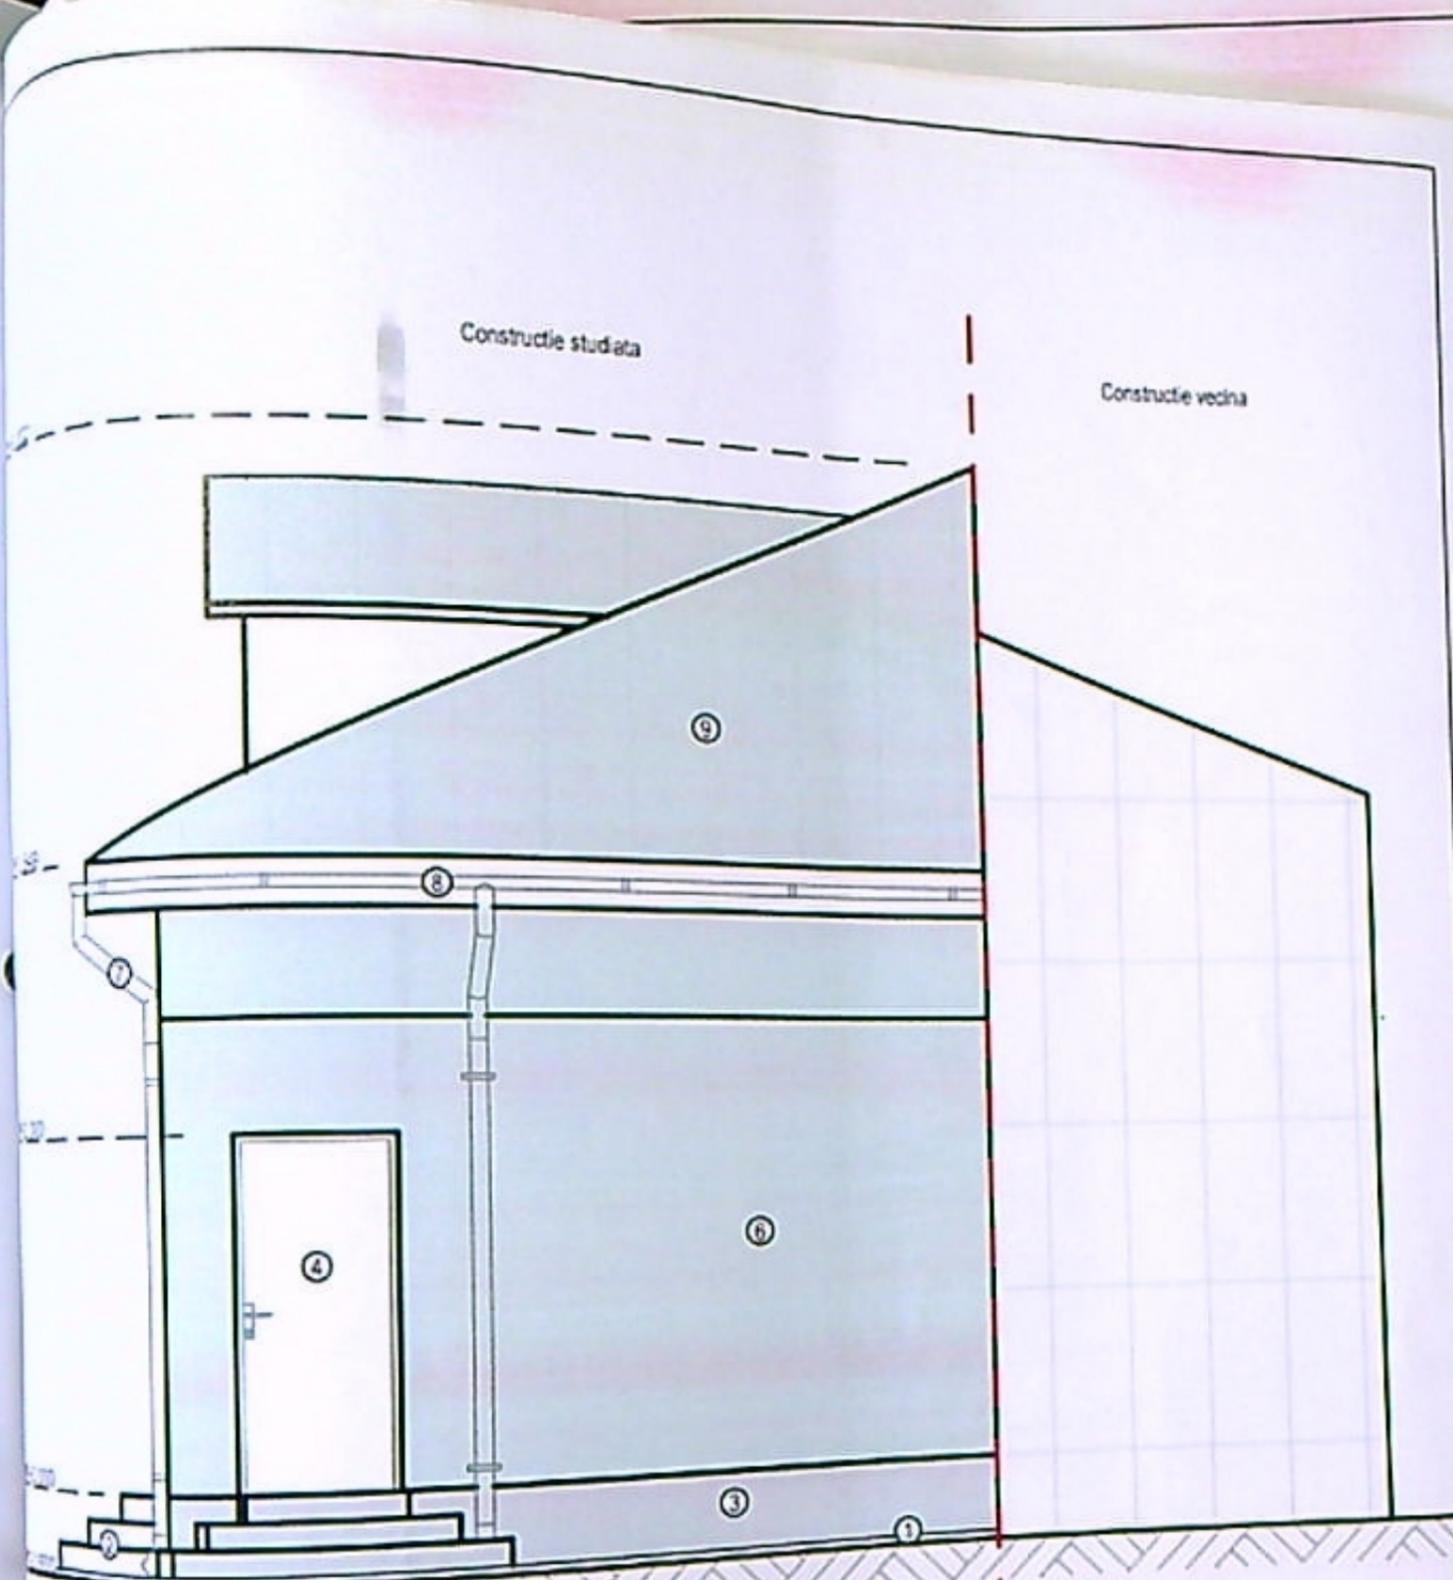

STATEA
LIDER
 SRL
 CUI BASTIOT
 TARGU JU - ROMANIA

JUDETUL DOLO
 PRIMARIA MUNICIPIULUI CRAIOVA
VIZAT SPRE NESCHIMBARE
 NR. 6 construire
 Anexa la autorizatia de desfiintare
 Nr. 431 din 20.2.2022
 Arhitect sef

ORDINUL ARHITECTUR
 din ROMANIA
 3493
 Cristian
GALMA
 Targu Jiu - Dolj

Legenda:
 1 Trotuar perimetral
 2 Scari acces
 3 Soclu
 4 Usa
 5 Fereastră
 6 Zugrăveli
 7 Burian tabla gri
 8 Jgheab tabla gri
 9 Invelitoare tabla gri

Legenda:
 1 Trotuar perimetral
 2 Scari acces
 3 Soclu
 4 Usa
 5 Fereastră
 6 Zugrăveli
 7 Burian tabla gri
 8 Jgheab tabla gri
 9 Invelitoare tabla gri

SOCIETATEA COMERC
ABUILD S
 SRL
 TARGU JIU - DOLOJ

NTAA1	Beneficiar	OANA IONUT-SEBASTIAN si OANA ELENA-ROXANA	55/2022
	Titlu proiect	Recompartimentare cu modificari structurale si refacere imprejmuire pe latura de est Mun. Craiova, str. Vasile Alecsandri, nr. 110, jud. Dolj	D.T.A.C.
			Faza nr. A15

Proiect nr.	55/2022
Faza	D.T.A.C.
Faza nr.	A15



JUDETUL DOJ
 PRIMARIA MUNICIPIULUI CRAIOVA
 VIZAT SPRE NESCIMBARE
 NR. 6
 Anexa la autorizația de construire
 Nr. 431 din 20.03.2022
 Arhitect SRI

SOCIETATEA
LIDER
 SRL
 CUI: 60510017
 TARGU JIU, ROMANIA

ORDINE ADMINISTRATIV
 din ROMANIA
 3493
 Grădina
GALMA

- Legenda:
- Perete perimetral
 - Scari acces
 - Soclu
 - Usa
 - Fereastra
 - Zugrăvit
 - Buran tabla gr
 - Jgheab tabla gr
 - Jgheab tabla gr

SOCIETATEA
ADBUIL
 SRL
 TARGU JIU, ROMANIA

VERIFICATOR EXPERT	NUME	SEMNATURA	CERINTA A1	Beneficiar	REFERAT / EXPERTIZA NR. / DATA	Proiect Nr.
						55/2022
					OANA IONUT-SEBASTIAN si OANA ELENA-ROXANA	Faza
					compartimentare cu modificari structurale si refacere imprejmuire pe latura de est Mun. Craiova, str. Vasile Alecsandri, nr. 110, jud. Dolj	D.T.A.C.
					FATADA EST PROPUS	Planşa nr. A15 Modificarea 23.03.2022