

SPATIU VERDE
AFERENT BLOCULUI

9.38

ALEE DE ACCES

TREpte DE ACCES

90

PARAPET CARE SE DESFIINTEAZA

USA DE ACCES


SPATIU VERDE
AFERENT BLOCULUI

S.C. = 3.62 mp;
S.Util existent = 38.39 mp
S.Util rezultat = 2.69 mp (balcon) + 38.39 mp = 41.08 mp
Suprafata alee si scari exterioare = 9.40 mp
P.O.T. Propus = 100%; C.U.T. Propus = 1

RELEVU APARTAMENT SCARA 1:50

Judetul Dolj
Teritoriul administrativ: municipiul Craiova
Cod SIRUTA: 017069900
Adresa: Cartier Craiova Noua
bloc 13, sc.4, parter, ap.2
Numar cadastral provizoriu


Proprietar: Birzeanu Cezar
Domiciliul: cart.Craiova Noua, bl.60B, sc.1, ap.1
Municipiul Craiova, judetul Dolj

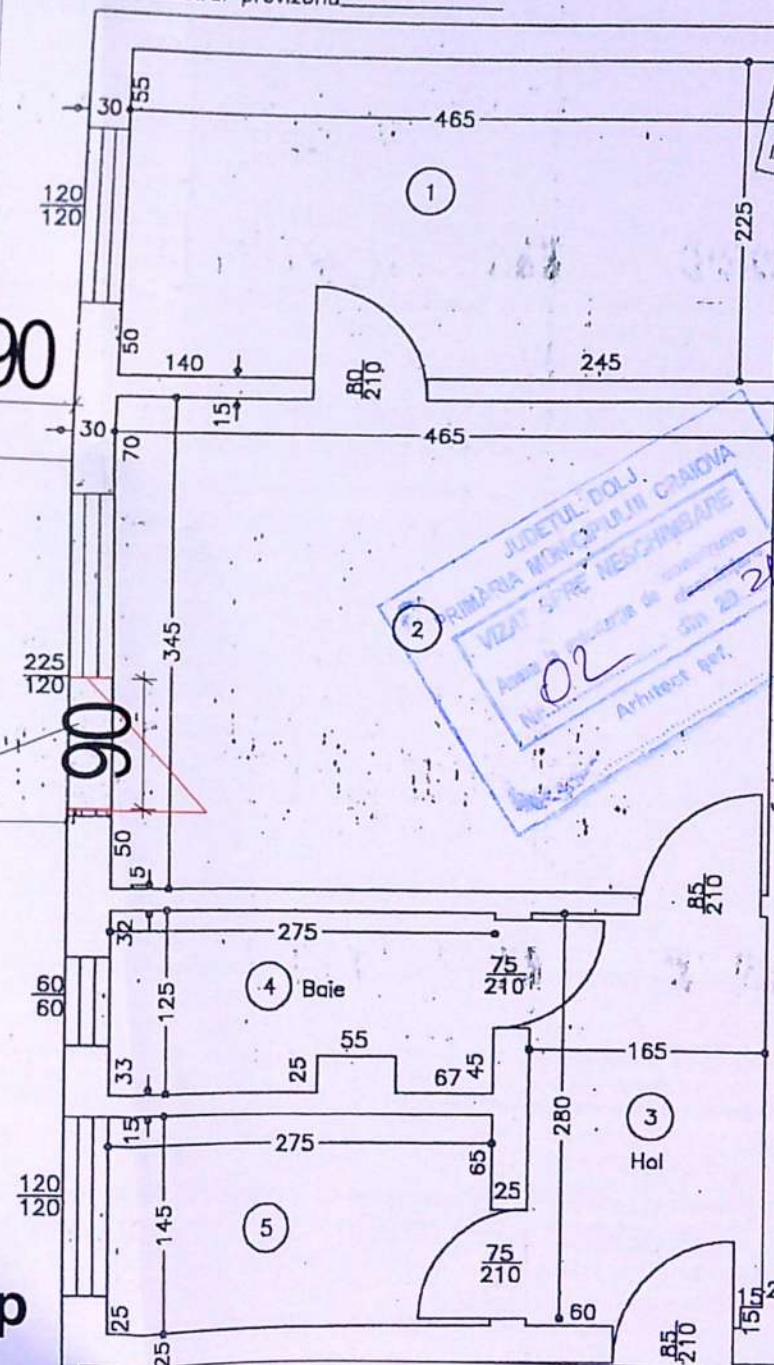


Nr. inregistrare 32222
Copia conformă cu exemplarul din arhiva BCPI
eliberată la data de 24.05.94
Referent 15 cu chitanța nr. 194420
L.S.

Nr.crt.	Denumire	Supraf.
1		10.46
2		16.04
3	Hol	4.60
4	Baie	3.30
5		3.99
Total util		38.39

VERIFICATOR	EXIGENTA "A"	REFERAT/NR.	/DATA
VERIFICATOR	CERINTA "C"	REFERAT/NR.	/DATA
VERIFICATOR	"A"	REFERAT/NR.	/DATA
BENEFICIAR: Popirlan Sorinel-Alin si Popirlan Florentina Livia			PR.NR. 112 /2019
AMPLASAMENT: municipiul Craiova, strada Aleea Arh. Duiliu Marcu, nr. 7, bl. 13, sc.4, ap. 2, judetul Dolj.			FAZA: D.T.A.C.
TITLUL LUCRARII: Schimbare de destinatie din spatiu de locuit in spatiu salon cosmetic si frizerie, creare acces din exterior, amenajare alee si trepte scara de acces cu S=9.40 mp cu afectare minimala a spatiilor verzi.			PLANSA: A4
TITLUL PLANSEI: PLAN DE SITUATIE			

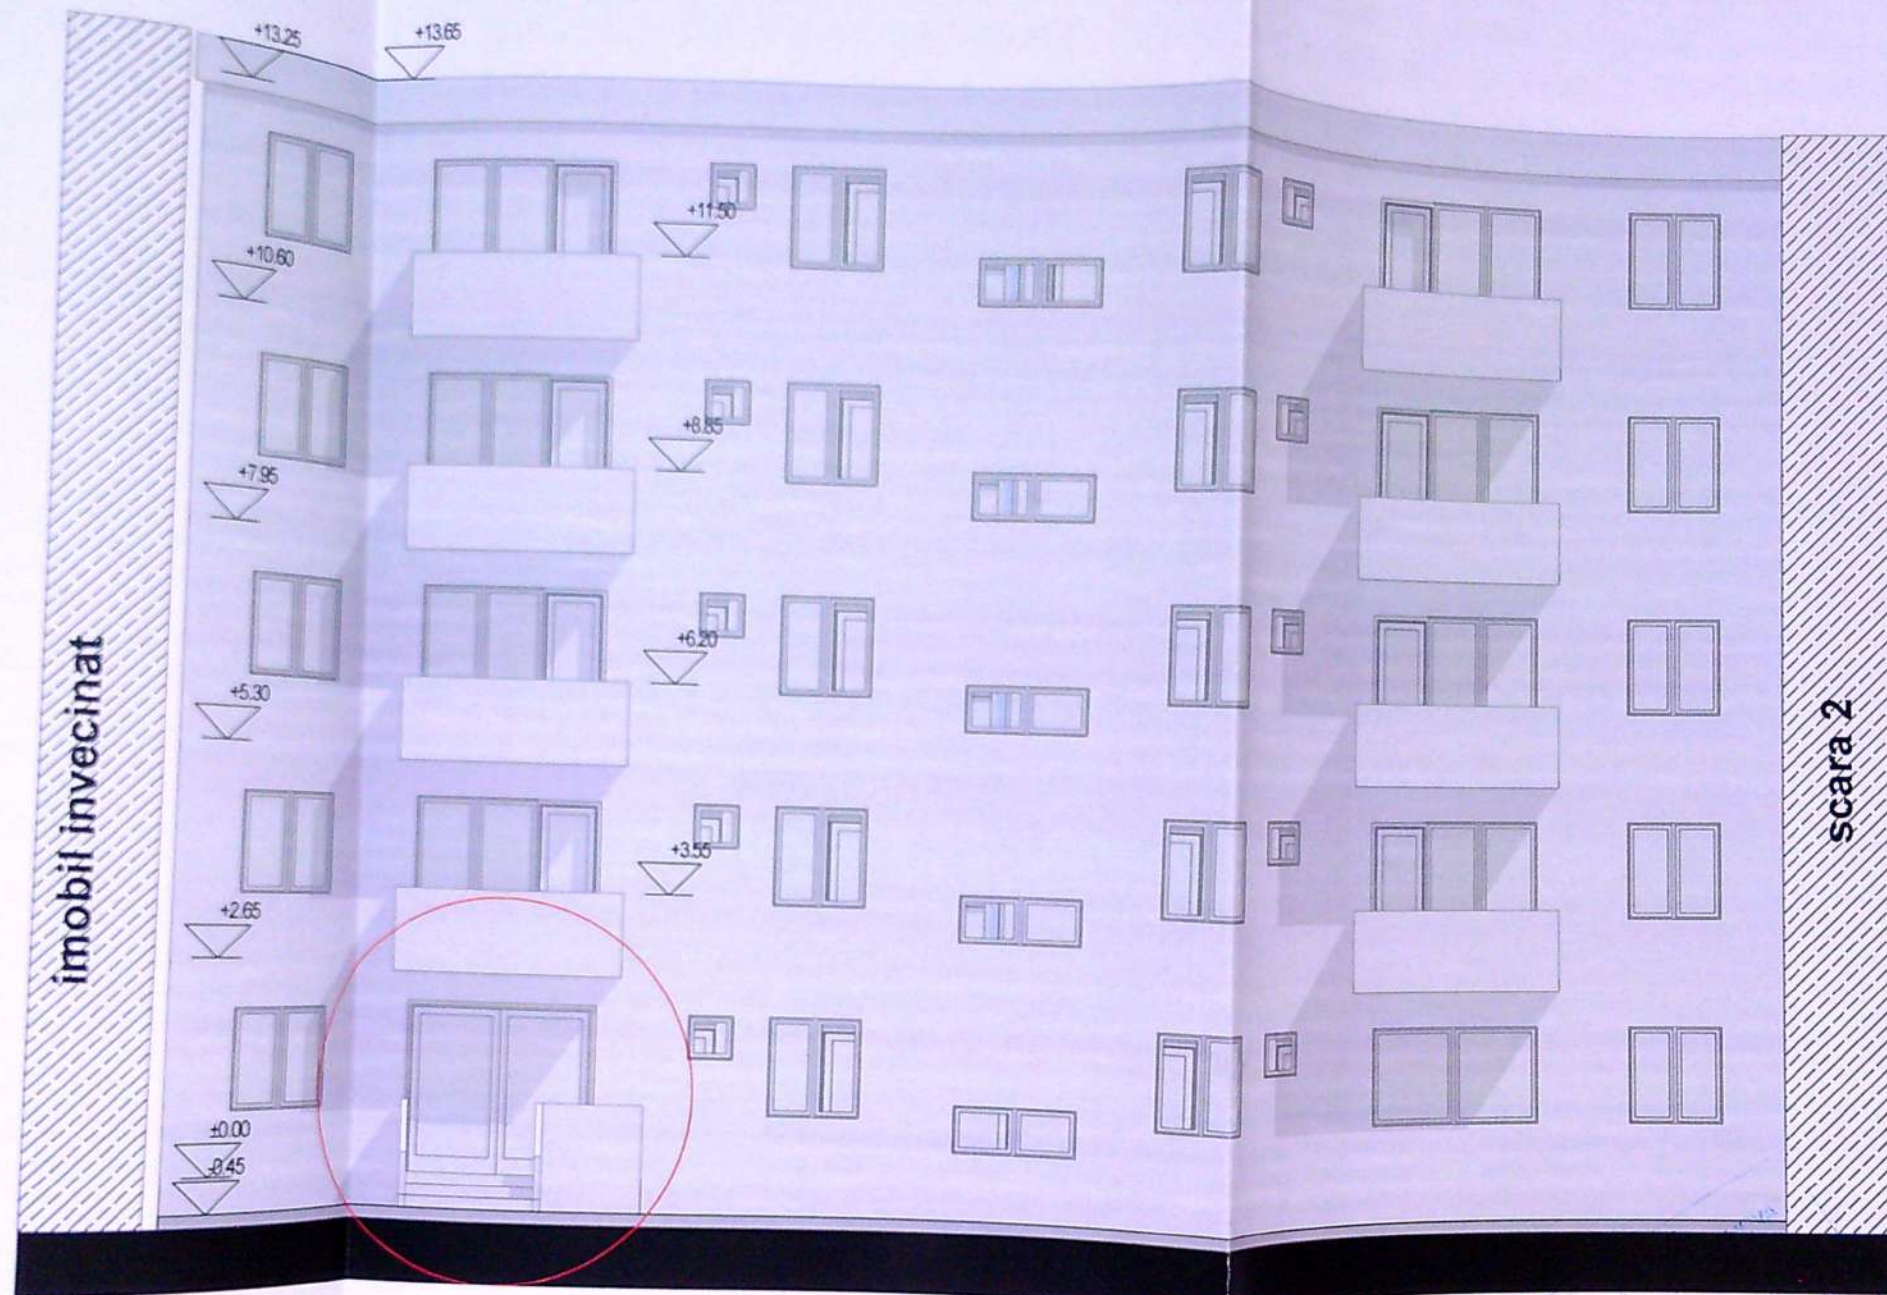

FATADA SECUNDARA IMOBIL
=PROPUSA=

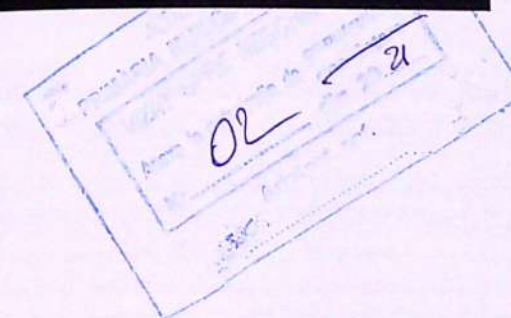

VERIFICATOR	EXIGENTA "A"	REFERAT/NR.	/DATA
VERIFICATOR	CERINTA "C"	REFERAT/NR.	/DATA
VERIFICATOR	EXIGENTA "A"	REFERAT/NR.	/DATA
R.L. 35283	BENEFICIAR: Popirlan Sorinel-Alin si Popirlan Florentina Livia AMPLASAMENT: municipiul Craiova, strada Aleea Arh. Duliu Marcu, nr. 7, bl. 13, sc.4, ap. 2, judetul Dolj.		PR.NR. 112 /2019
scara: 1/100	TITLUL LUCRARII: Schimbare de destinatie din spatiu de locuit in spatiu salon cosmetic si frizerie, creare acces din exterior, amenajare alee si trepte scara de acces cu S=9.40 mp cu afectare minimala a spatiilor verzi.		FAZA: D.T.A.C.
data: 2020	TITLUL PLANSEI: FATADA SECUNDARA IMOBIL =PROPUSA=		PLANSA: A 11.1