

LEGENDA

- GR — Conducta gaze naturale RP, PE100-SDR11, De 125 mm, existenta
- Gr — Conducta gaze naturale RP, PE100-SDR11, De 90 mm, L=87,00 m, proiectata
- g — Racord gaze naturale RP, PE100-SDR11, Dn 32 mm, proiectat, L=3,00 m
- PRM Post reglare-masurare proiectat
- Rasufloatori carosabil
- Imobil pentru care se executa lucrarea de gaze
- Limita proprietate solicitant

punct (A) cuplare

cap (B) terminal

NOTA-Se vor efectua probe de presiune cu aer in conformitate cu „Norme tehnice pentru proiectarea, executarea si exploatarea sistemelor de alimentare cu gaze naturale”, aprobate prin Ordinul nr. 89/2018 pentru regimul de medie presiune, astfel :
1-proba de rezistenta la presiune de 9 bar timp de 1 ora
2-proba de etanseitate la presiune de 6 bar timp de 24 ore.

PROIECTANT (operator economic)

DIVERSINST

SPEC
SEF
PROJ
DESE

EXECUTANT (operator economic)

director. ing. (semnatura autorizata si stampila)
Inst. aut. executant :
Inst. aut. ANRE, EGD nr.

PECA FLORENTINA ELY
CRAIOVA, str. ALEEA 4 RAMURI, nr. 1D, jud. DOLJ


G1

EXTINDERE CONDUCTA SI RACORD GAZE NATURALE
PRESIUNE REDUSA CU POST DE REGLARE P R/PJ

Faza:
CU

PLAN DE SITUATIE

Pr. nr.
349/2021

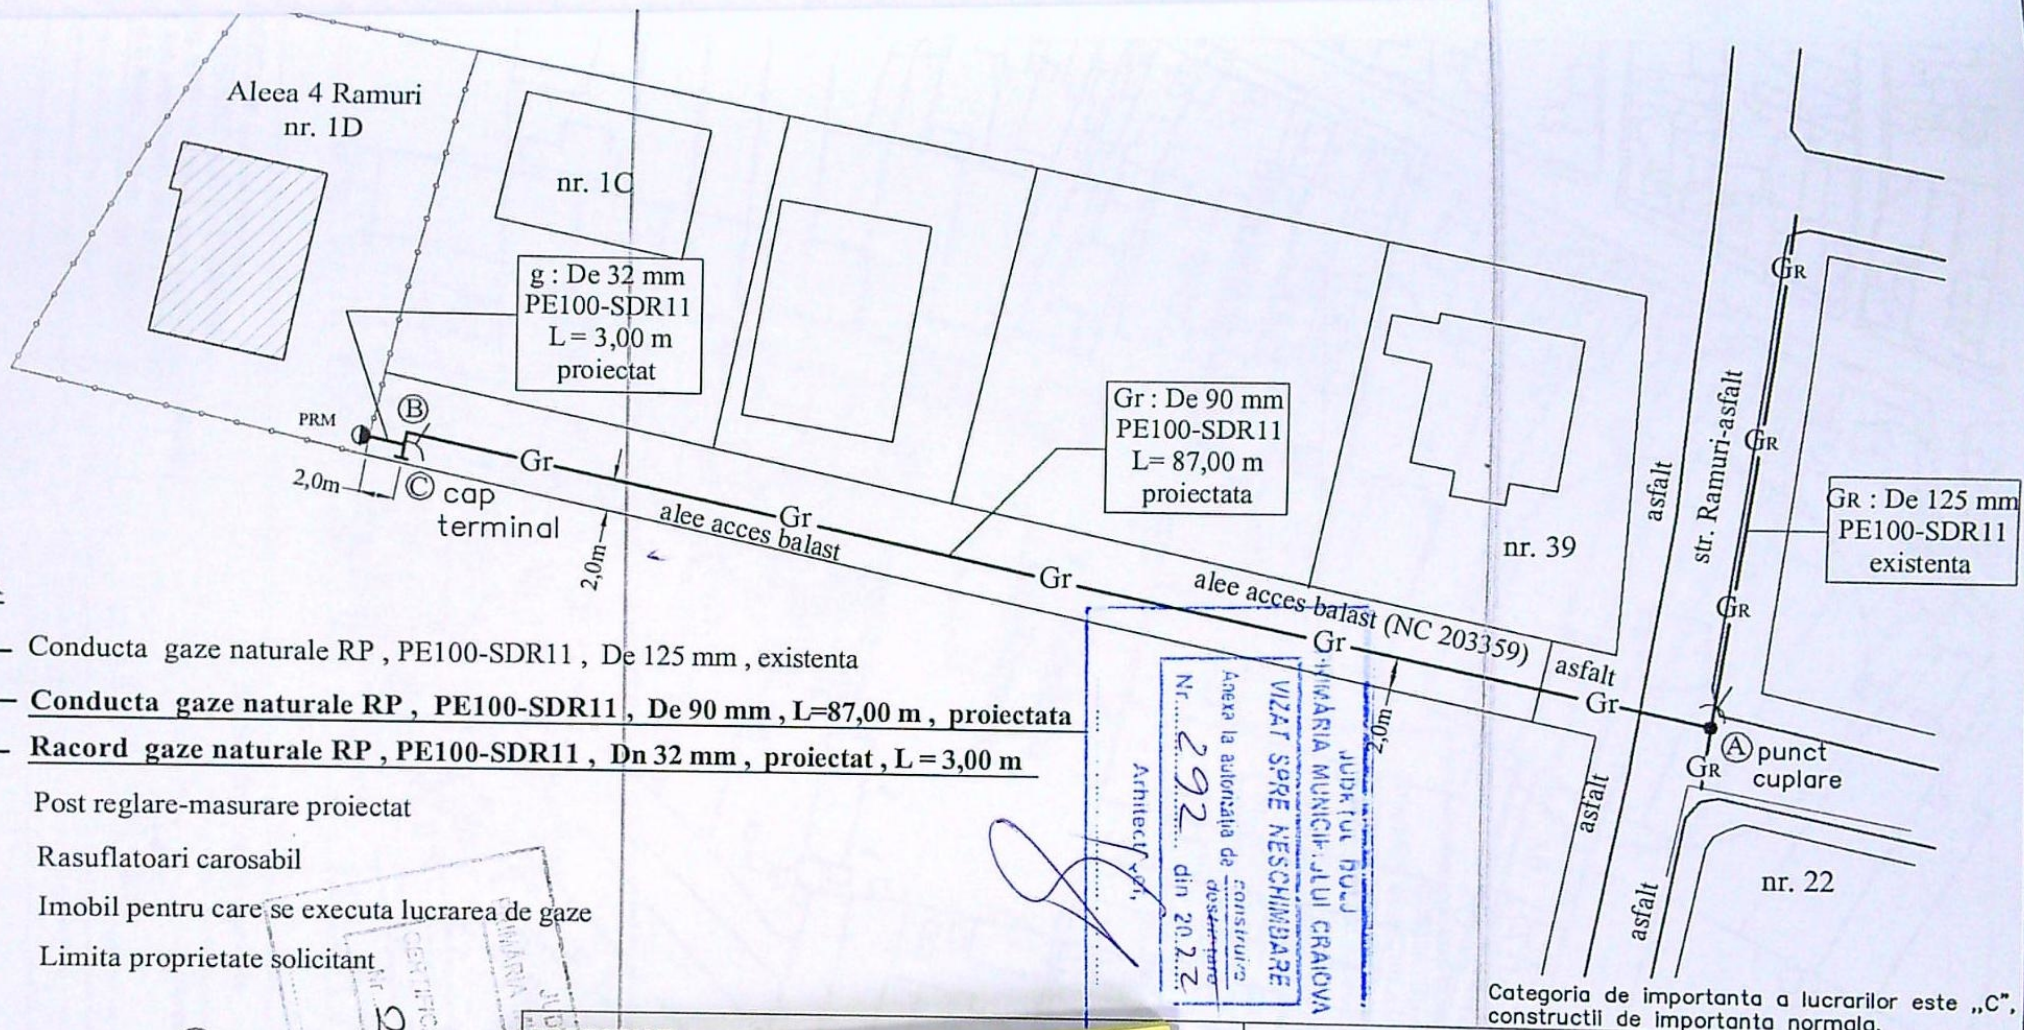

Categoria de importanta a lucrarilor este „C”, constructii de importanta normala.