


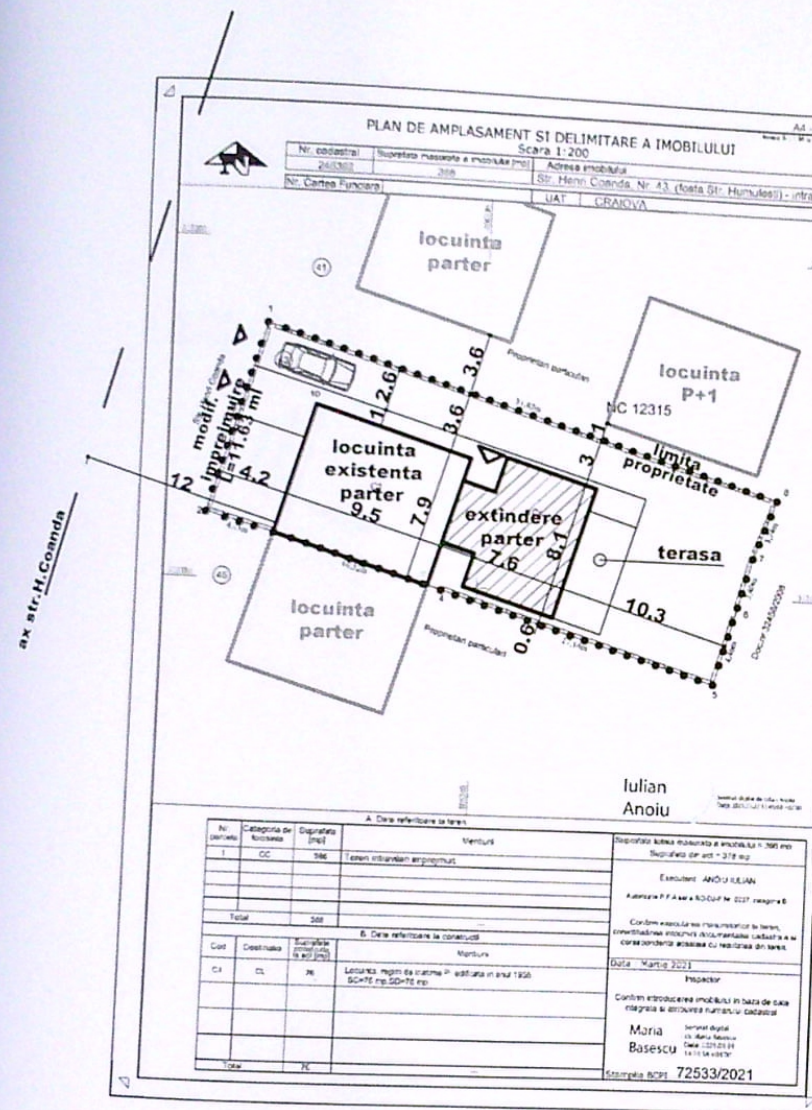


**MODIFICARI INTERIOARE,
EXTERIOARE
SI EXTINDERE
LOCUINTA PARTER
MODIFICARE IMPREJMUIRE**


Steren = 366mp

Sc/Sd exist = 76 mp
POT exist = 21 %
CUT exist = 0.21

Sc/Sd extindere = 54 mp
Sc/Sd totala = 130mp
POT = 35 %
CUT = 0.35

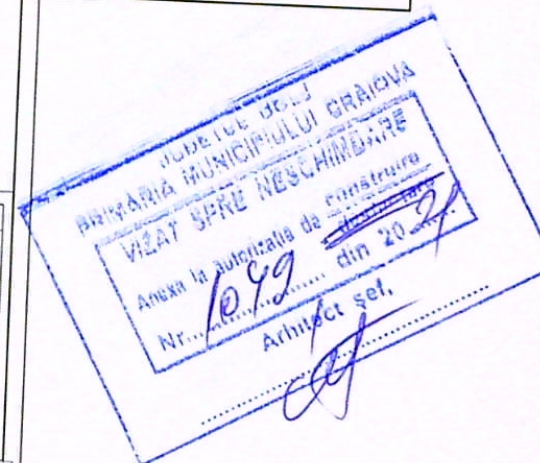

verificator		"A"	referat nr./data	
verificator		"C"	referat nr./data	
expert		"A"	expertiza nr.	
BIROU INDIVIDUAL DE ARHITECTURA ARH. MARGHIOALA-DRAGOMIR STEFAN CIF 33906826 Craiova, str.Popa Sapca nr.2, bl.Popa Sapca sc.B1, ap.44			Beneficiar: Gavrilescu Mariana str.Vintului nr.10A, bl.P10, ap.19, Craiova, jud.Dolj	proiect.nr. 125/2021
Sef proiect	arh. Stefan Marghioala	Scara 1:500	Realizare modificari interioare, exterioare si extindere locuinta parter modificare imprejmuire teren Str Henri Coanda nr.43 Mun. Craiova, jud.Dolj	faza DTAC
Proiectat	arh. Stefan Marghioala			
Desenat	arh. Stefan Marghioala	Data: 2021	Plansa: plan de situatie	Plansa nr. 115

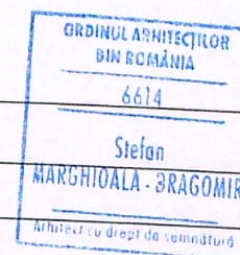

2020
IPR

mai sus,
notarilor
certific

cedat la
d. Dolj,
Primăria


dețel
1955,

cedat,
Stat
cedată,

Henri
2014

ia,
ata
20

originalul

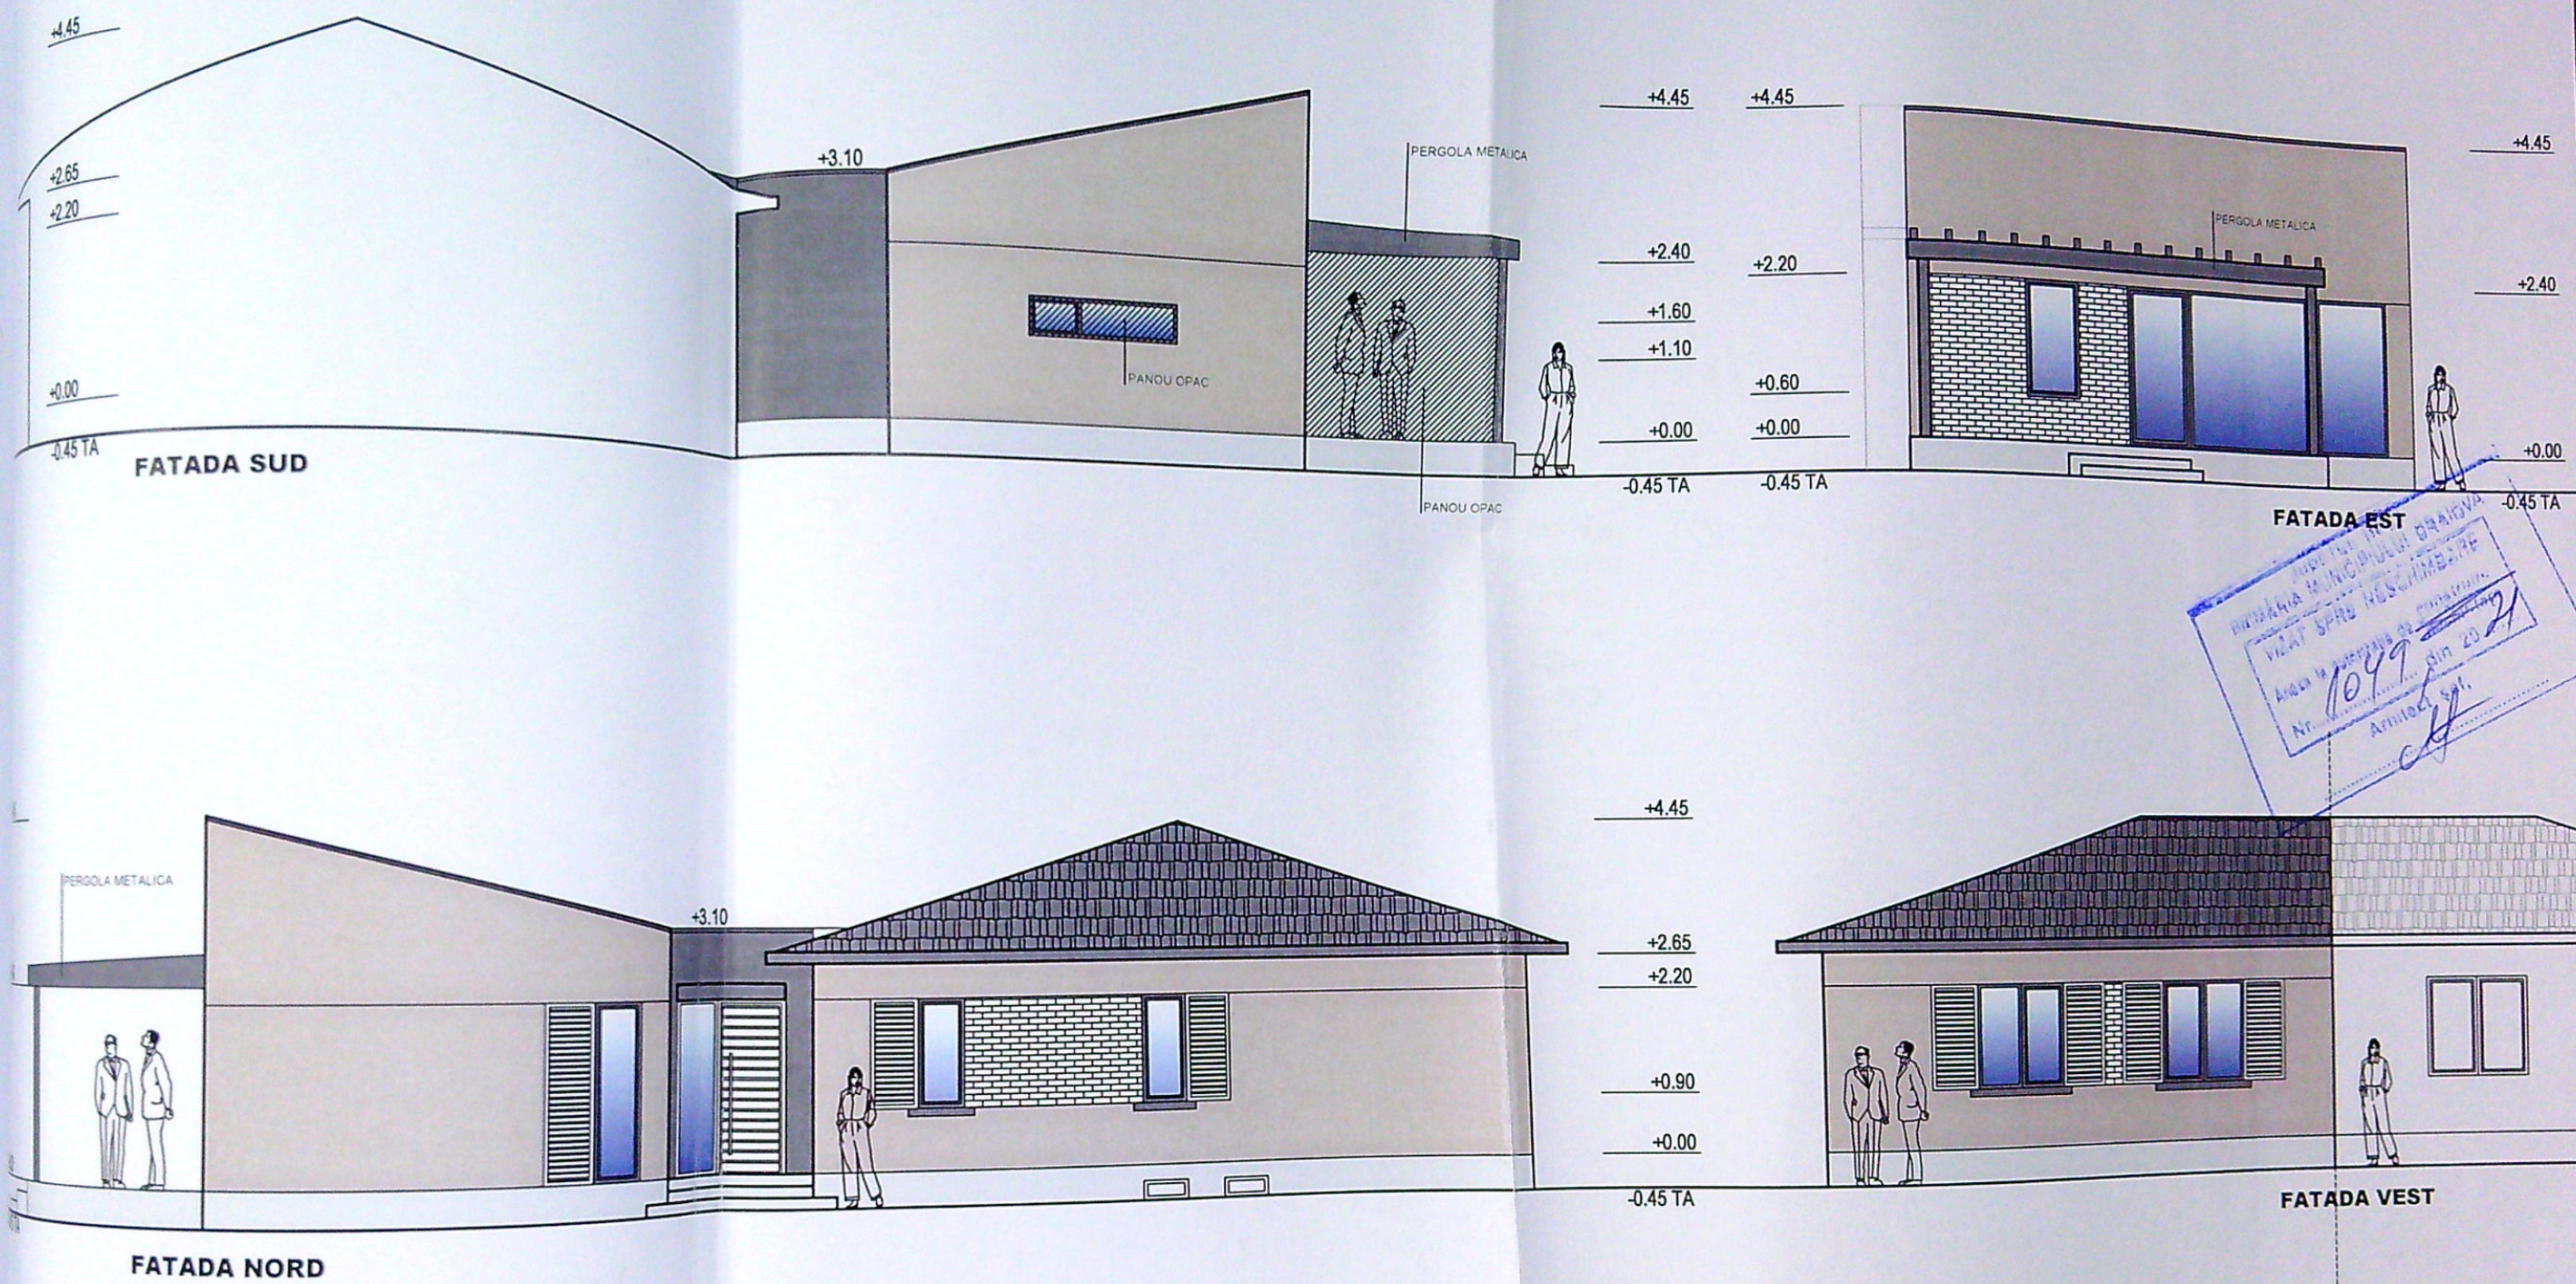

- TENCUIALA DECORATIVA BEJ / GRI
- PLACARE CARAMIDA
- TENCUIALA DE SOCLU GRI
- TAMPLARIE PVC CU GEAM TRIPAN
- INVELITOARE TIGLA METALICA
- OBLOANE DIN LEMN TRATAT

verificator		"A"	referat nr./data	
verificator		"C"	referat nr./data	
expert		"A"	expertiza nr.	
BIROU INDIVIDUAL DE ARHITECTURA ARH. MARGHIOALA-DRAGOMIR STEFAN C/IF 33906826 Craiova, str.Popa Sapca nr.2, bl.Popa Sapca sc.B1, ap.44				
Sef proiect	arh. Stefan Marghioala	Scara 1:100	Beneficiar: Gavrilescu Mariana str.Vintului nr.10A, bl.P10, ap.19, Craiova, jud.Dolj	proiect.nr. 125/2021
Proiectat	arh. Stefan Marghioala	Data: 2021	Realizare modificari interioare, exterioare si extindere locuinta parter modificare imprejurire teren Str. Henri Coanda nr.43 Mun. Craiova, jud. Dolj	faza DTAC
Desenat	arh. Stefan Marghioala		Plansa: fatade propuse	Plansa nr.

ORDINUL ARHITECTURILOR
IN ROMANIA
6614
Stefan
MARGHIOALA - DRAGOMIR
Arhitect cu drept de semnatura