

Plan de amplasament și delimitare a imobilului
Scara 1 : 200

Nr. cadastral	Suprafața măsurată a imobilului (mp)	Adresa imobilului
251198	988	Intravilan, Craiova, T 27/1, P 61 și P62, Jud. Dolj.
Nr. carte funciara		Unitatea Administrativ Teritoriala (UAT) Craiova

LEGENDA:

AMPLASAMENT STUDIAT
Steren=988mp

IMPREJMUIRE TEREN
L=115ml;

A LOCUINTA S+P+1 PROPUSA:
Sc=168mp; Sd=341mp;
Sc Total Locuinte=283mp; Sd Total Locuinte=532mp;

Anexa P
Sc=20mp; Sd=20mp;

Piscina
Sc=34mp; Sd=34mp;

Sc Total Anexe=54mp; Sd Total Anexe=54mp;
Sc Total Anexe+Locuinte=222mp; Sd Total Anexe+Locuinte=395mp;

P.O.T. existent=0.0%; C.U.T. existent=0;
P.O.T. propus=17.00%; C.U.T. propus=0.35;
(LOCUINTE)
P.O.T. propus=22.47%; C.U.T. propus=0.40;

JUDEȚUL CRAIOVA
PRIMĂRIA MUNICIPIULUI CRAIOVA
VIZAT SPRE
ANEXA LA AUTORIZAȚIA DE DESTĂBĂȚARE
Nr. 681 din 20.04.2022
Arhitect șef


A. Date referitoare la teren

Nr. parcela	Categorie de folosință	Suprafața (mp)	Mențiuni
1	A	988	Teren intravilan, parțial împrejmuț cu gard plasa șarma și gard prefabricate beton.
TOTAL		988	

B. Date referitoare la construcții

Cod constr.	Destinația	Suprafața construită la sol (mp)	Mențiuni
TOTAL			

Suprafața totală măsurată a imobilului = 988 mp
Suprafața din act = 988 mp

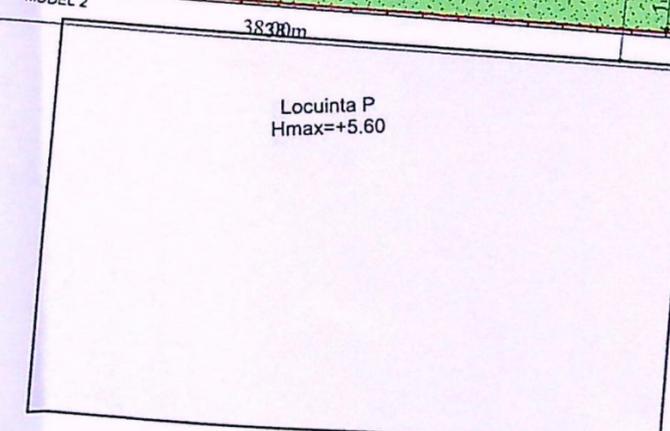

VERIFICATOR
EXPERT
NUME
KONKRI
Str. Al. Cuza nr. 1

SPECIFICAȚIE
SEF PROIECT
PROIECTAT
DESENAT

NUME
arch. Radu-G
arch. Radu-G
tehn. pr. Avr

Executant CHIRCA VALERIU
Seria RO-DJ-F, nr. 0264, categoria B

Confirm executarea măsurătorilor la teren, corectitudinea întocmirii documentației cadastrale și corespondența acesteia cu realitatea din teren.

Confirm introducerea imobilului în baza de date a ambulatoriului cadastral (ambulatoriu).

Inspectat
Data 84764/2022

4191
Rada Gabriel POPESCU



invelitoare tigla maro inchis

igheab tabla maro inchis

ancadrament piatra bej deschis

tamplarie pvc maro inchis

tencuiala decorativa alba

PRIMARIA MUNICIPIULUI
 VIZAT SPRE NESCHIMBARE
 Nr. 681
 Anexa la autorizatia de construire
 destinata din 20.09.
 Arhitect: sel. [Signature]



SPECIFIC
 ȘEF PROIECT
 PROIECTA
 DESENAT

CADASTRU
 4171
 Paza Gubnei



DETIUL
 PRIMARIA MUNICIPIULUI CHIMBARI
 Nr. 681
 Anexa la autorizatia de construire
 destinata
 din 20...
 Arhitect set.



placaj piatra bej deschis

Proiect nr.
 4/2022
 Faza:
 DTAC
 PT.
 Pl. nr
 A.09

igheab tabla maro inchis

ancadrament piatra bej deschis

invelitoare maro inchis

tamplarie pvc maro inchis

+8.85

+8.05

+7.70

+5.21

+3.05

±0.00

-0.60

+8.85

+8.05

+7.70

+5.21

+2.30

±0.00

-0.45

JUDETUL DOLJ
 PRIMĂRIA MUNICIPIULUI CRAIOVA
 VIZAT SPRE NESCHIMBARE
 NR. 1 construire
 Anexa la autorizația de
 Nr. 681 desființare
 din 20.24
 Arhitect scf. *[Signature]*



tencuiala decorativa alba

SPEC
 ȘEF F
 PROIE
 DESE

Oficiul Arhitectural
 din Craiova
 4191


nr.
 2
 3

igheab tabla maro inchis

ancadrament piatra bej deschis

invelitoare tigla maro inchis

tamplarie pvc maro inchis

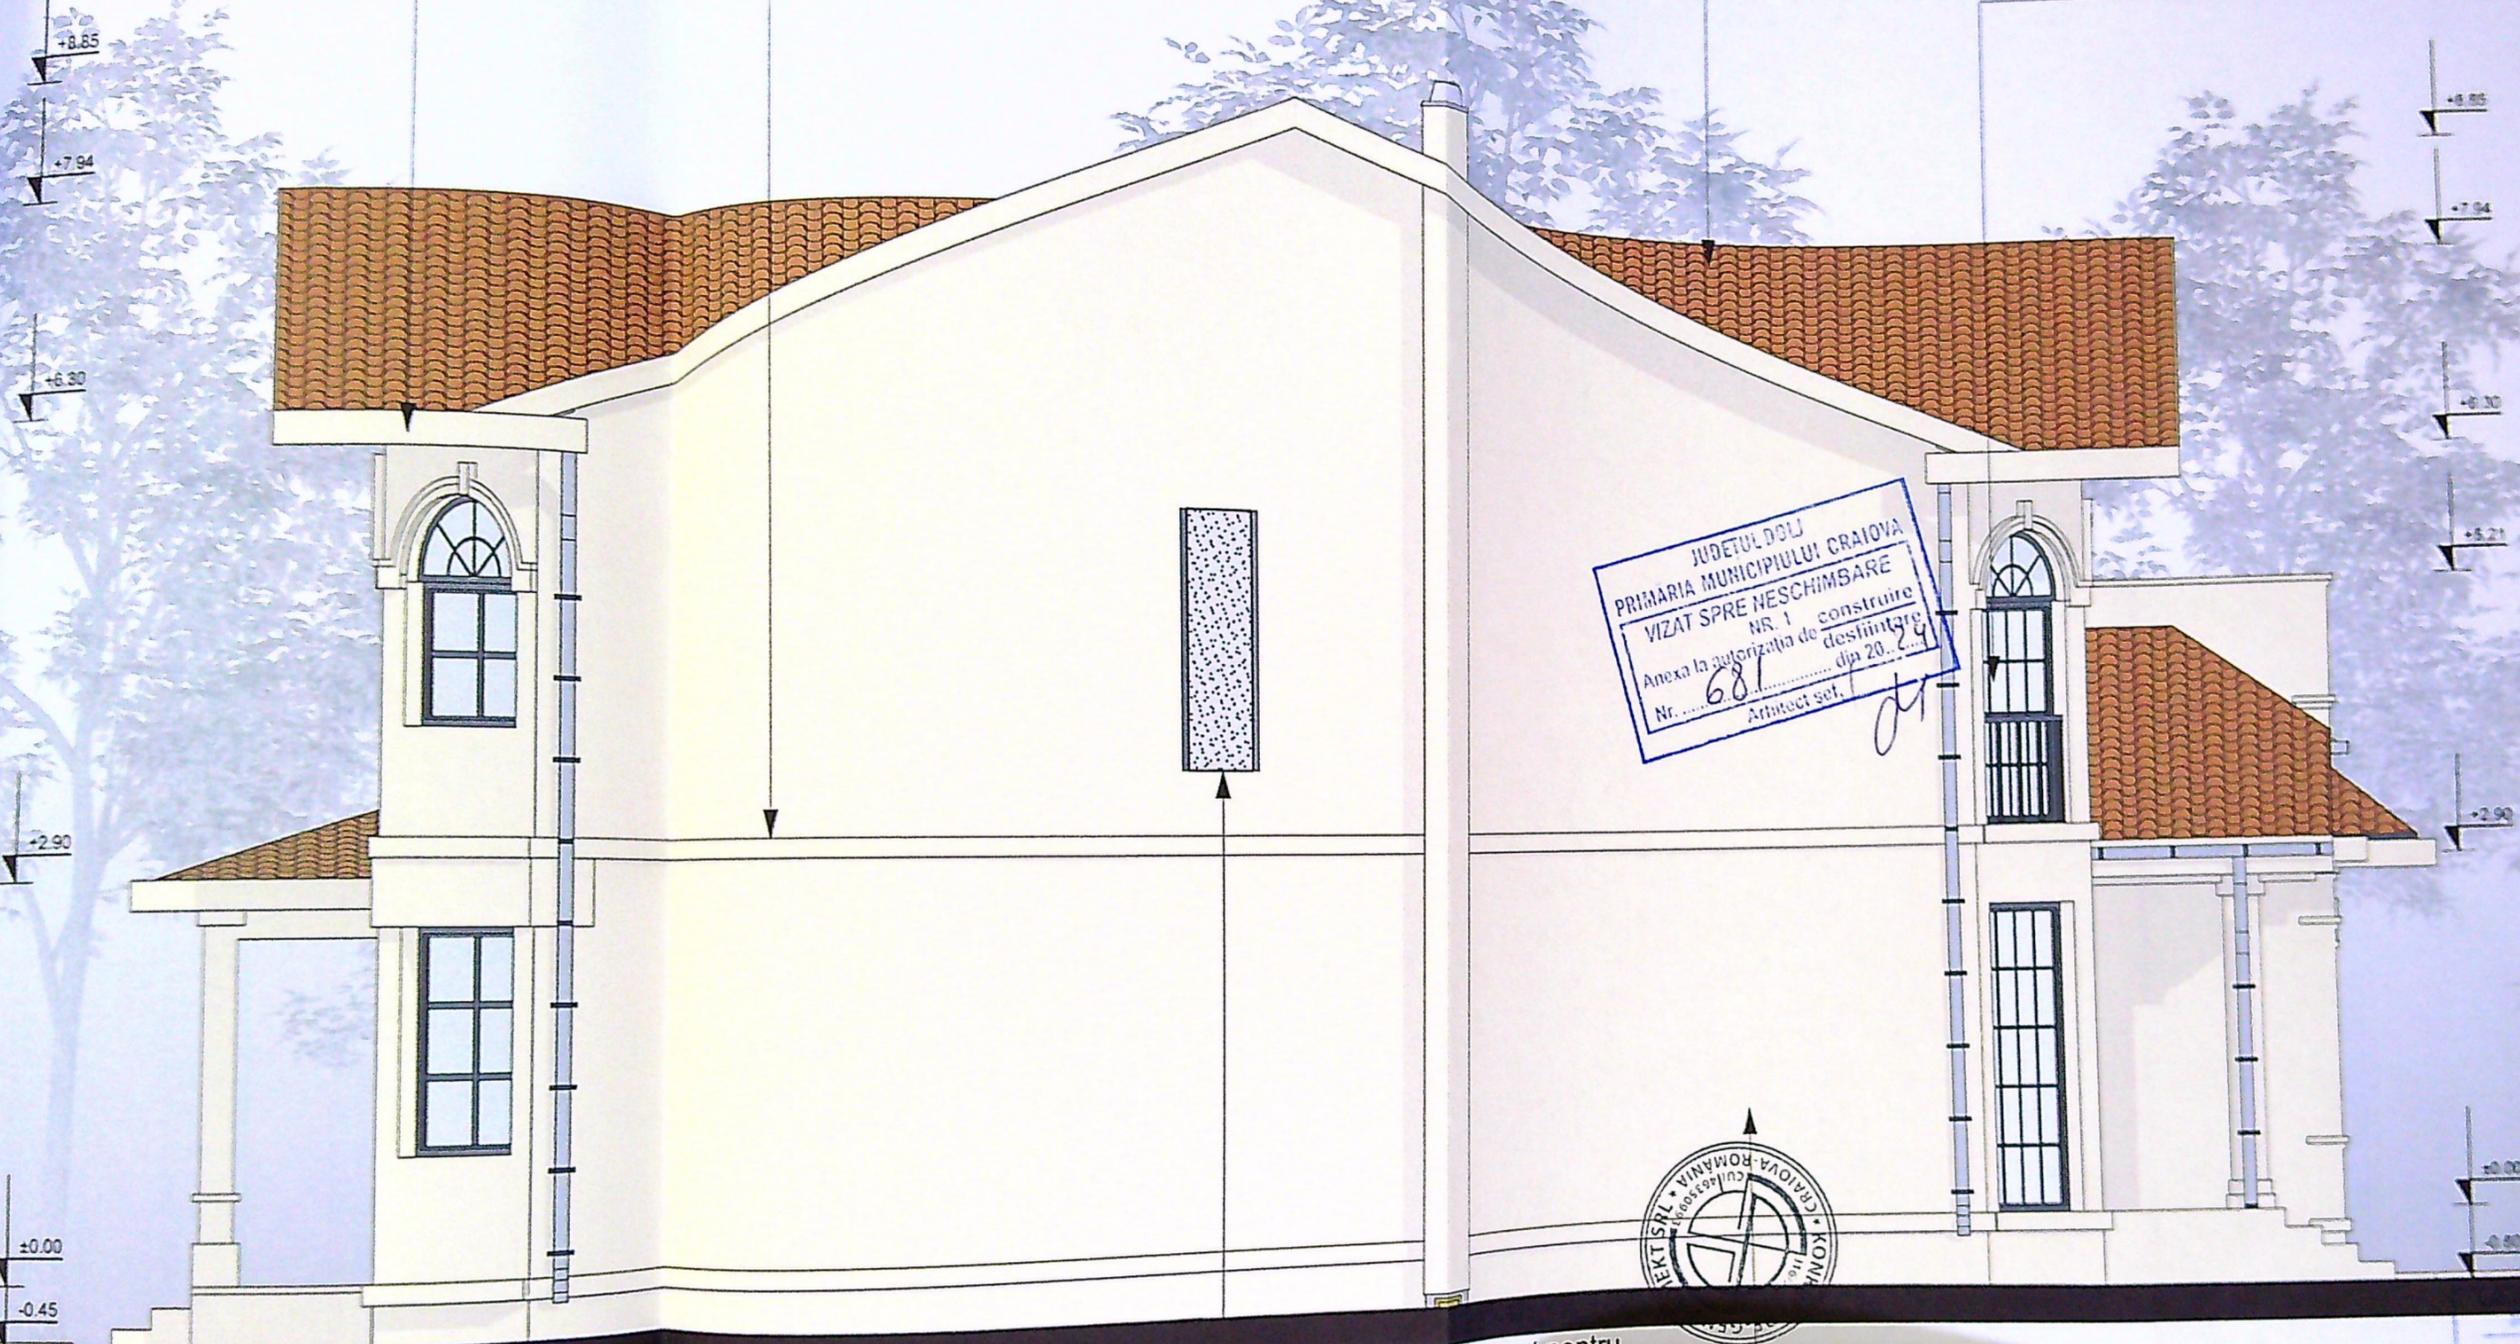

JUDETUL DOLJ
 PRIMARIA MUNICIPIULUI CRAIOVA
 VIZAT SPRE NESCIMBARE
 NR. 1 construite
 Anexa la autorizatia de desfiintare
 Nr. 681 din 20...
 Arhitect set. *[Signature]*



panou policarbonat pentru obturare vedere

tencuiala decorativa alba

4191
 Bogdan Gabriel

iect nr.
 /2022
 Faza:
 T.A.C.
 P.T.
 Fi. nr.
 A.11