


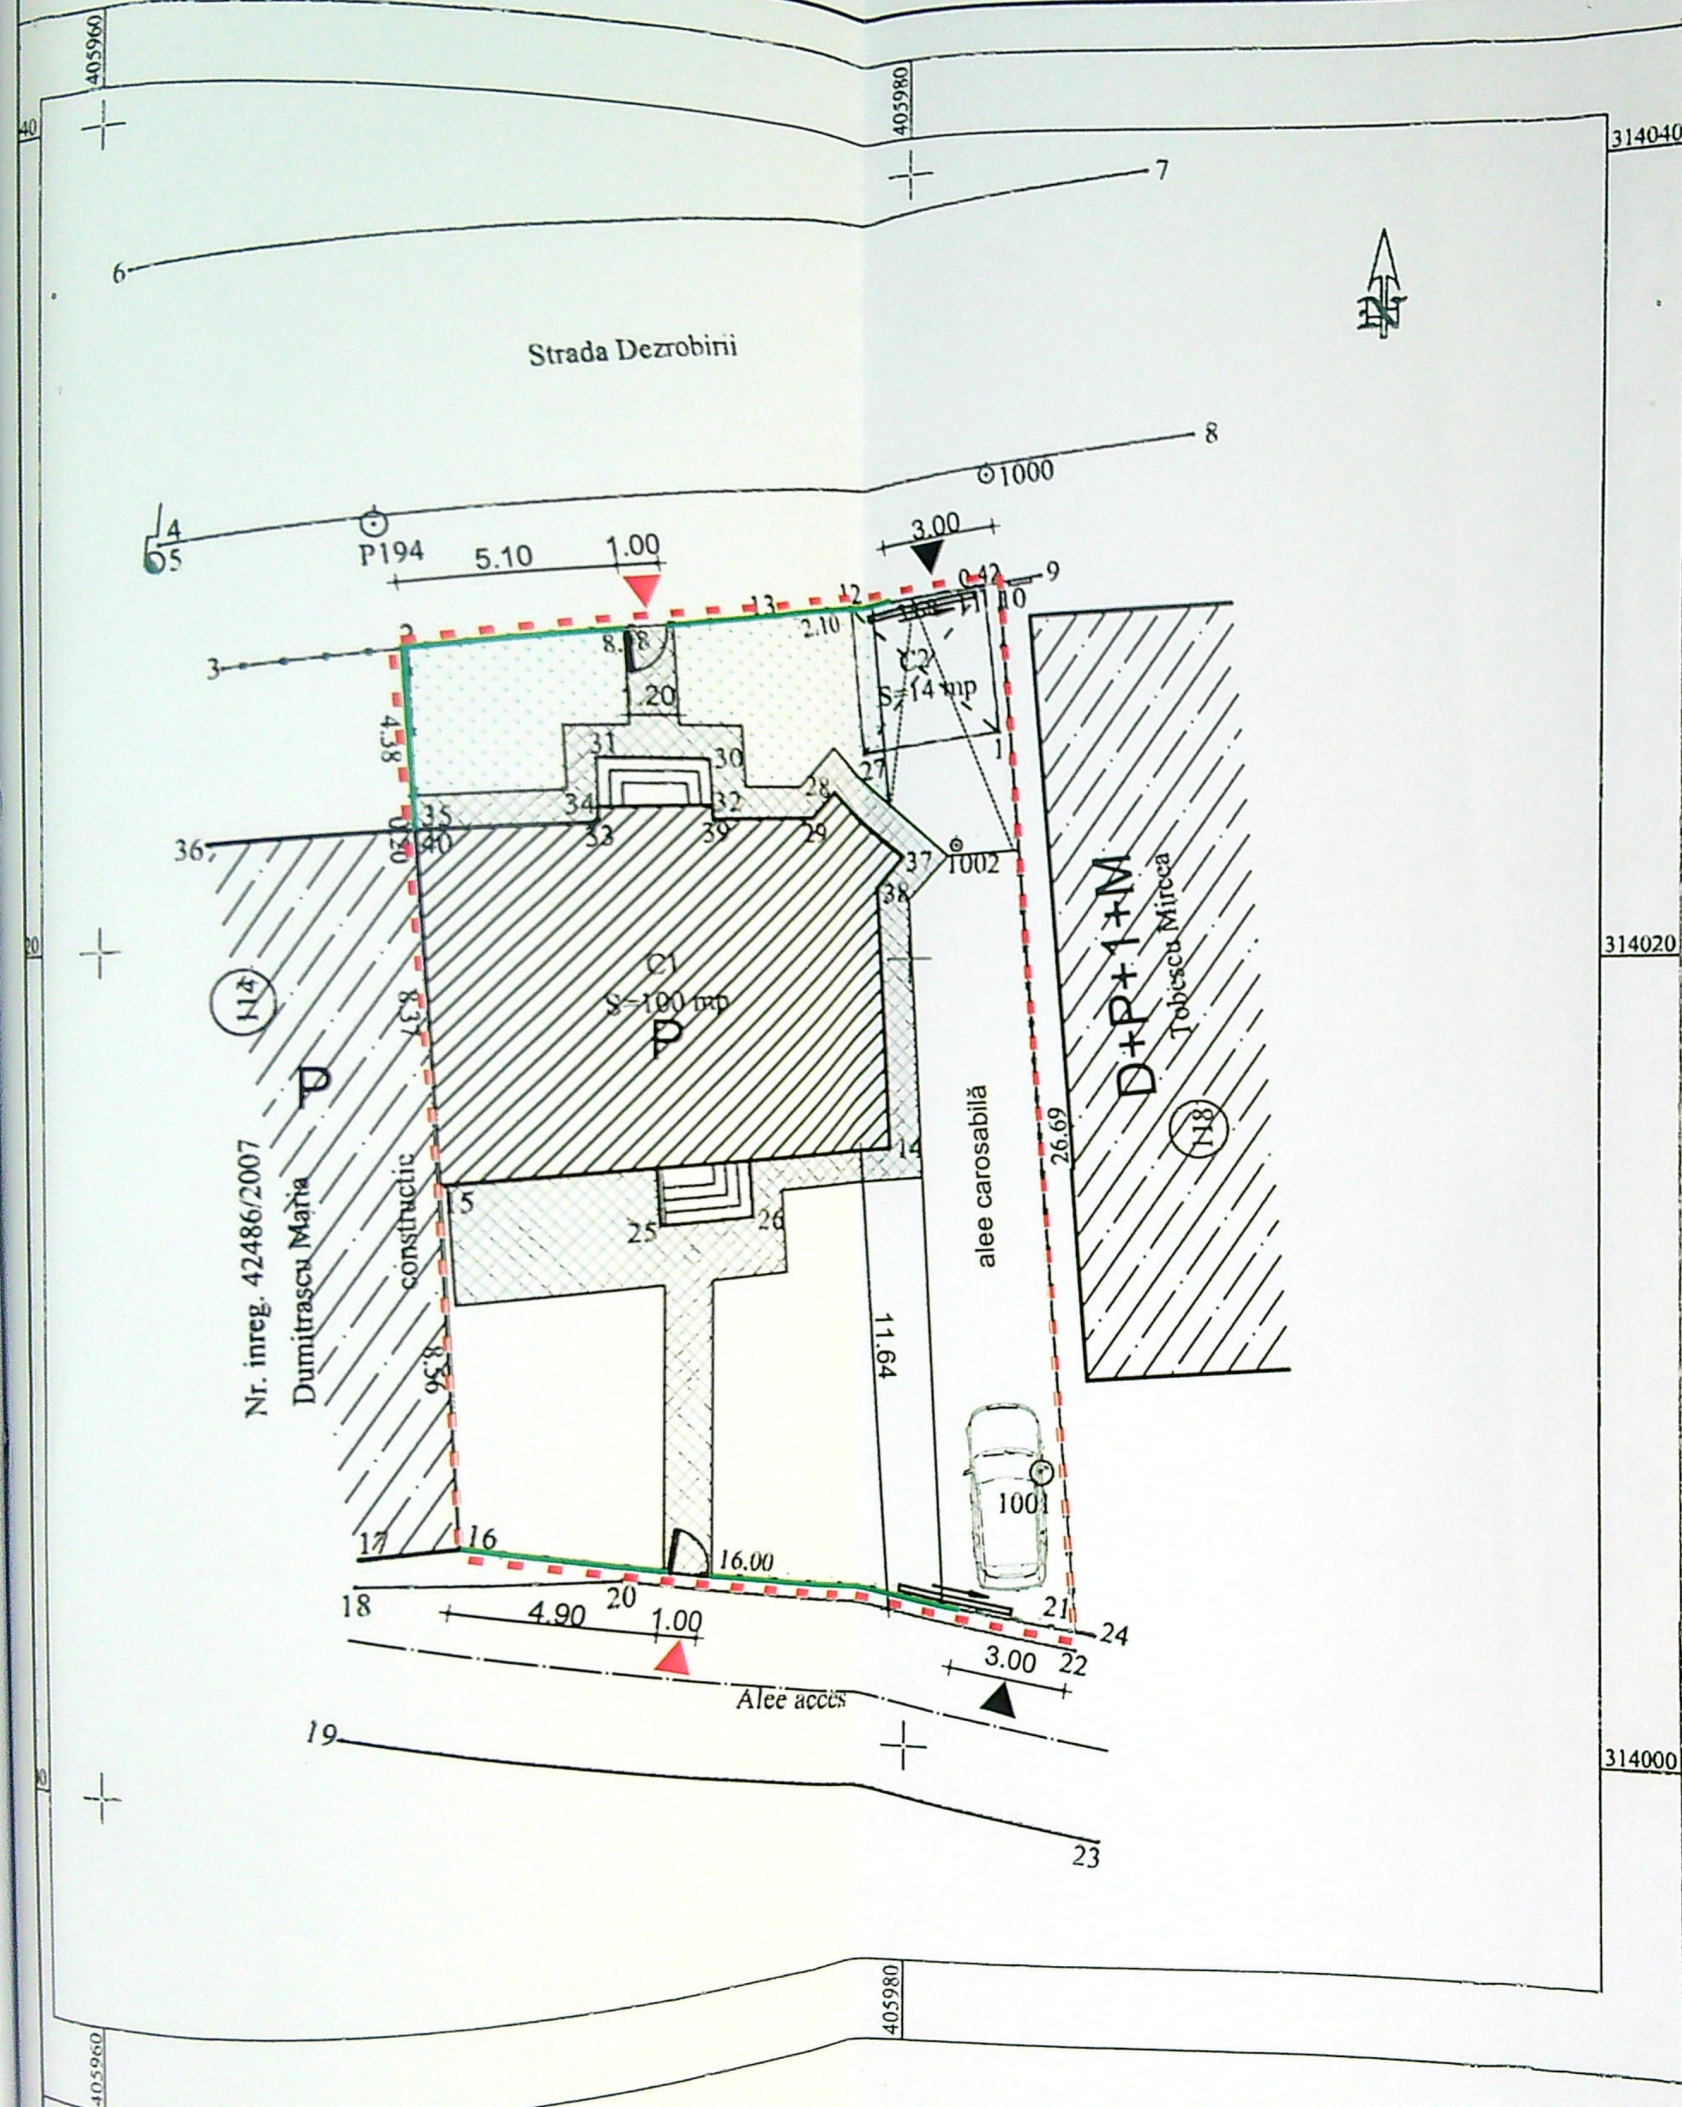

Plan de amplasament și demnitate a imobilului
Scara 1:200
- intravilan -

Nr. cadastral	Suprafata mas.	Adresa imobil
229448	370 mp	Mun. Craiova, str. Dezrobirii nr. 116 (fost nr. 90C), jud. Dolj
Cartea Funciara nr.	UAT	CRAIOVA

LEGENDĂ

- LIMITĂ DE PROPRIETATE
- IMPREJMUIRE CE SE REFACE
- CONSTRUCȚIE EXISTENTĂ PE TEREN
- CONSTRUCȚII EXISTENTE ÎN AFARA LIMITEI DE PROPRIETATE
- CHIOȘC CE SE DESFIINȚEAZĂ
- ACCES PIETONAL
- ACCES CAROSABIL
- ALEI PIETONALE/TROTUARE
- SPAȚII VERZI

BILANT TERITORIAL

S PROPRIETATE	= 370,00mp (din măsurători, 360 din a
AC TOTAL	= 114,00mp din care:
AC locuință C1 existentă	= 100,00mp
AC chioșc ce se desființează	= 14,00mp
ADC TOTAL	= 114,00mp din care:
ADC locuință C1 existentă	= 100,00mp
ADC chioșc ce se desființează	= 14,00mp
L ÎMPREJMUIRE CE SE REFACE	= 35,22ml
POT existent	= 30.81%
POT propus	= 27.02%
CUT existent	= 0.30
CUT propus	= 0.27

A. Date referitoare la teren

Nr. parcela	Categorie de folosinta	Suprafata [mp]	Mentuni
1	CC	370	Terenul este imprejmuit cu: gard de metal, limita constructie si gard de pl
Total		370	

B. Date referitoare la constructii

Cod. constructie	Destinatia	Suprafata construita la sol [mp]	Mentuni
C1	CL	100	C1- Locuinta, Scd = 100 mp
C2	CA	14	C2- Chiosc, Scd = 14 mp
Total		114	

Suprafata totala masurata a imobilului = 370 mp
Suprafata din acte a imobilului = 360 mp

Executant:

ing. CIOCHIA DANIELA

Confirm executarea masuratorilor la teren, corectitudinea intocmirii documentelor cadastrale si corespondenta acestora cu realitatea din teren
Semnatura si stampila
Data: 01.06.2018

Inspector

Confirm introducerea imobilului in baza de date integrata si atribuirea numarului cadastral
Semnatura si parafa
Data:
Stampila BCPI

VERIFICATOR	NUME	SEMNTURA	CERINTA	REFERAT / EXPERTIZA NR / DATA
VERIFICATOR/EXPERT	NUME	SEMNTURA	Scara 1:200	Titlu proiect: DEMONTARE CHIOȘC ȘI REFACERE ÎMPREJMUIRE PARȚIALĂ CĂTRE STR. DEZROBIRII ȘI CĂTRE ALEE ACCES STR. DEZROBIRII, NR.116, CRAIOVA, JUD. DOLJ
SPECIFICATIE	NUME	SEMNTURA	Data 03.2020	Titlu plansa: PLAN DE SITUAȚIE
SEF PROIECT	ARH. TRIF N.			
PROIECTAT	ARH. TRIF N.			
DESENAT	CHIRITA C.			

* CONSTRUCTORUL VA LUA TOATE MASURILE DE PROTECTIE A MUNCII SI P.S.I. PREVAZUTE DE LEGISLATIA IN VIGOARE.
* CONSTRUCTORUL VA VERIFICA TOATE COTELE SI DIMENSIUNILE. EVENTUALELE ERORI SAU OMISIUNI VOR FI SEMNALATE PROIECTANTULUI GENERAL.
* DIMENSIUNILE NU SE MASOARA DIRECT PE DESEN.
Informatia continuta in acest document este proprietatea "S.C. GETRIX S.A. CRAIOVA" si nu poate fi copiată sau utilizată în alt scop decât cel pentru care a fost elaborată (parțial sau în întregime).
Orice modificare a acestui document, fără acordul scris al "S.C. GETRIX S.A. CRAIOVA", îl absolve de orice responsabilitate.