

Bl.A19, Sc.1, Et.1, Ap.1 -
Cirtog Mihai-Cristian,
Cirtog Bogdan Petre,
Cirtog Luminița

Bl.A19, Sc.1, Et.1, Ap.2
- Negreș Daniela


Bl.A19, Sc.1, Et.1, Ap.4
- Negreșanu (fostă Stratan) Sanda-Maria,
Stratan Laurențiu-Sebastian

Bl.A19, Sc.1, Et.1, Ap.5
- Tătăcișiu Daniela, Lucian

- +1.399
- +1.249
- +1.149
- +8.59
- +5.89
- +4.19
- +3.19
- ±0.00
- 0.35

FINIT: 4.20
STRUCTURA: -0.15
ETAJ 1

FINIT: ±0.00
STRUCTURA: -0.15
PARTER

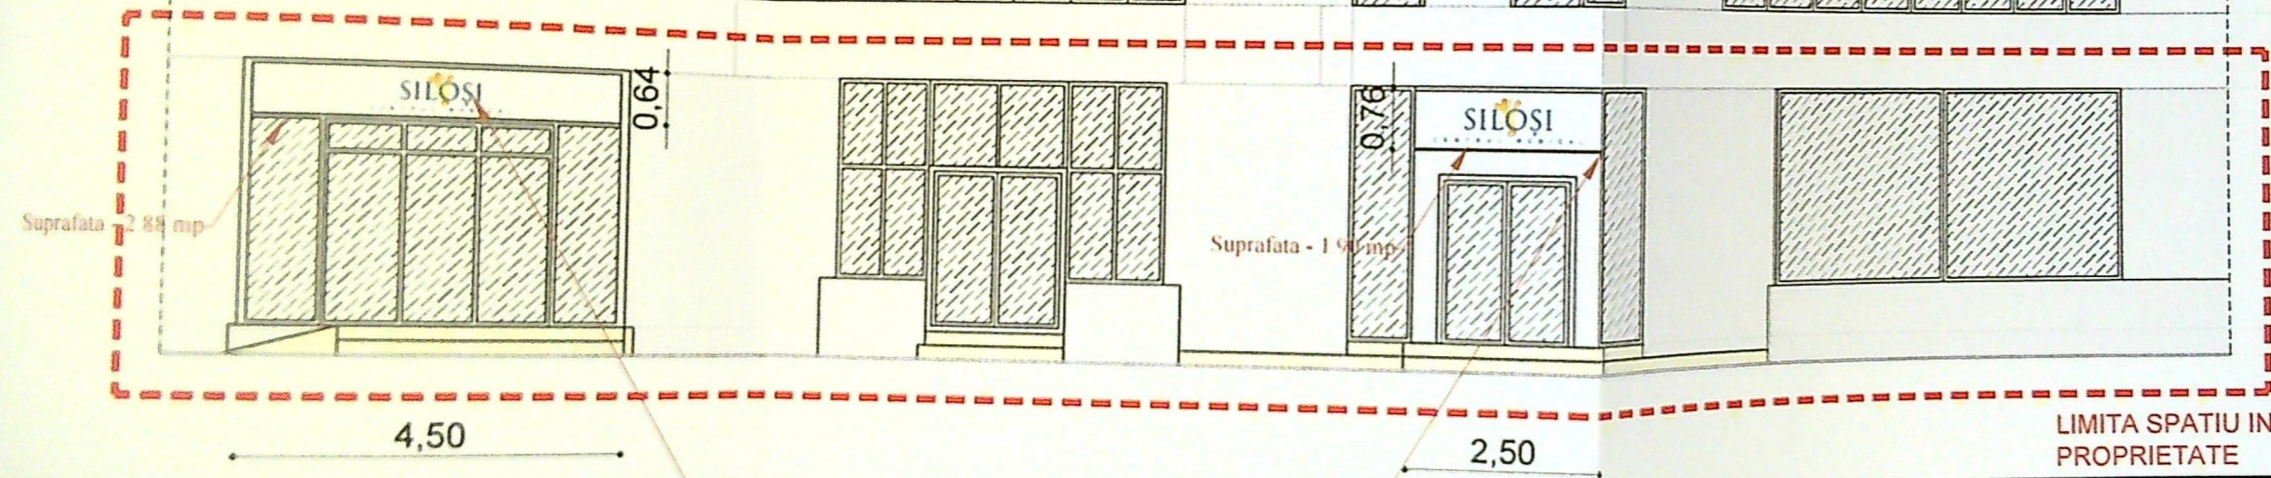


- Descriere și soluție constructivă
- iluminare LED cu halou în jurul literelor
 - volum litere 20 mm (10 mm plexiglas alb lapto + 10 mm forex)
 - total grosime casete 100 mm
 - surse 150 W + senzor de crepuscul individuale

JUDEȚUL DOLOJ
PRIMĂRIA MUNICIPIULUI CRAIOVA
VIZAT SPRE NESCHIMBARE
NR. 3
Anexa la autorizația de construire
Nr. 448 din 20.06.2026
Arhitect șef,

SOCIETATEA
ORDINUL ARHITECȚILOR
DIN ROMANIA
NOUAR STUDIO
S.R.L.
BUCUREȘTI, ROMANIA
Memorie-Cristina
PREOTESOIU

Acest desen și informațiile conținute în el nu pot fi copiate, reproduse sau utilizate, parțial sau în întregime decât cu acordul scris al S.C. NOUAR STUDIO S.R.L. și nu vor fi folosite în alt scop decât cel pentru care au fost realizate.

Proiectant	NOUAR STUDIO S.R.L.	Reg. Com	J2024028914006
Beneficiar	Centrul Medical Silosi S.R.L.	Data	aprilie 2026
Adresă	Str. Calea București, Nr. 73, Bl. A19, Sc.1, Et. P, CF 208882-C1-U10/U11	Proiect Nr.	25-113
Obiectiv	Amplasare Firma Centru Specializat Medicina Vasculara Silosi	Scara	1:100
Sef proiect	Cristina PREOTESOIU	Planșa	A201
Proiectat	Cristina PREOTESOIU	Titlu Planșă	Fatada
Desenat	Cristina PREOTESOIU	Faza	D.T.A.C.

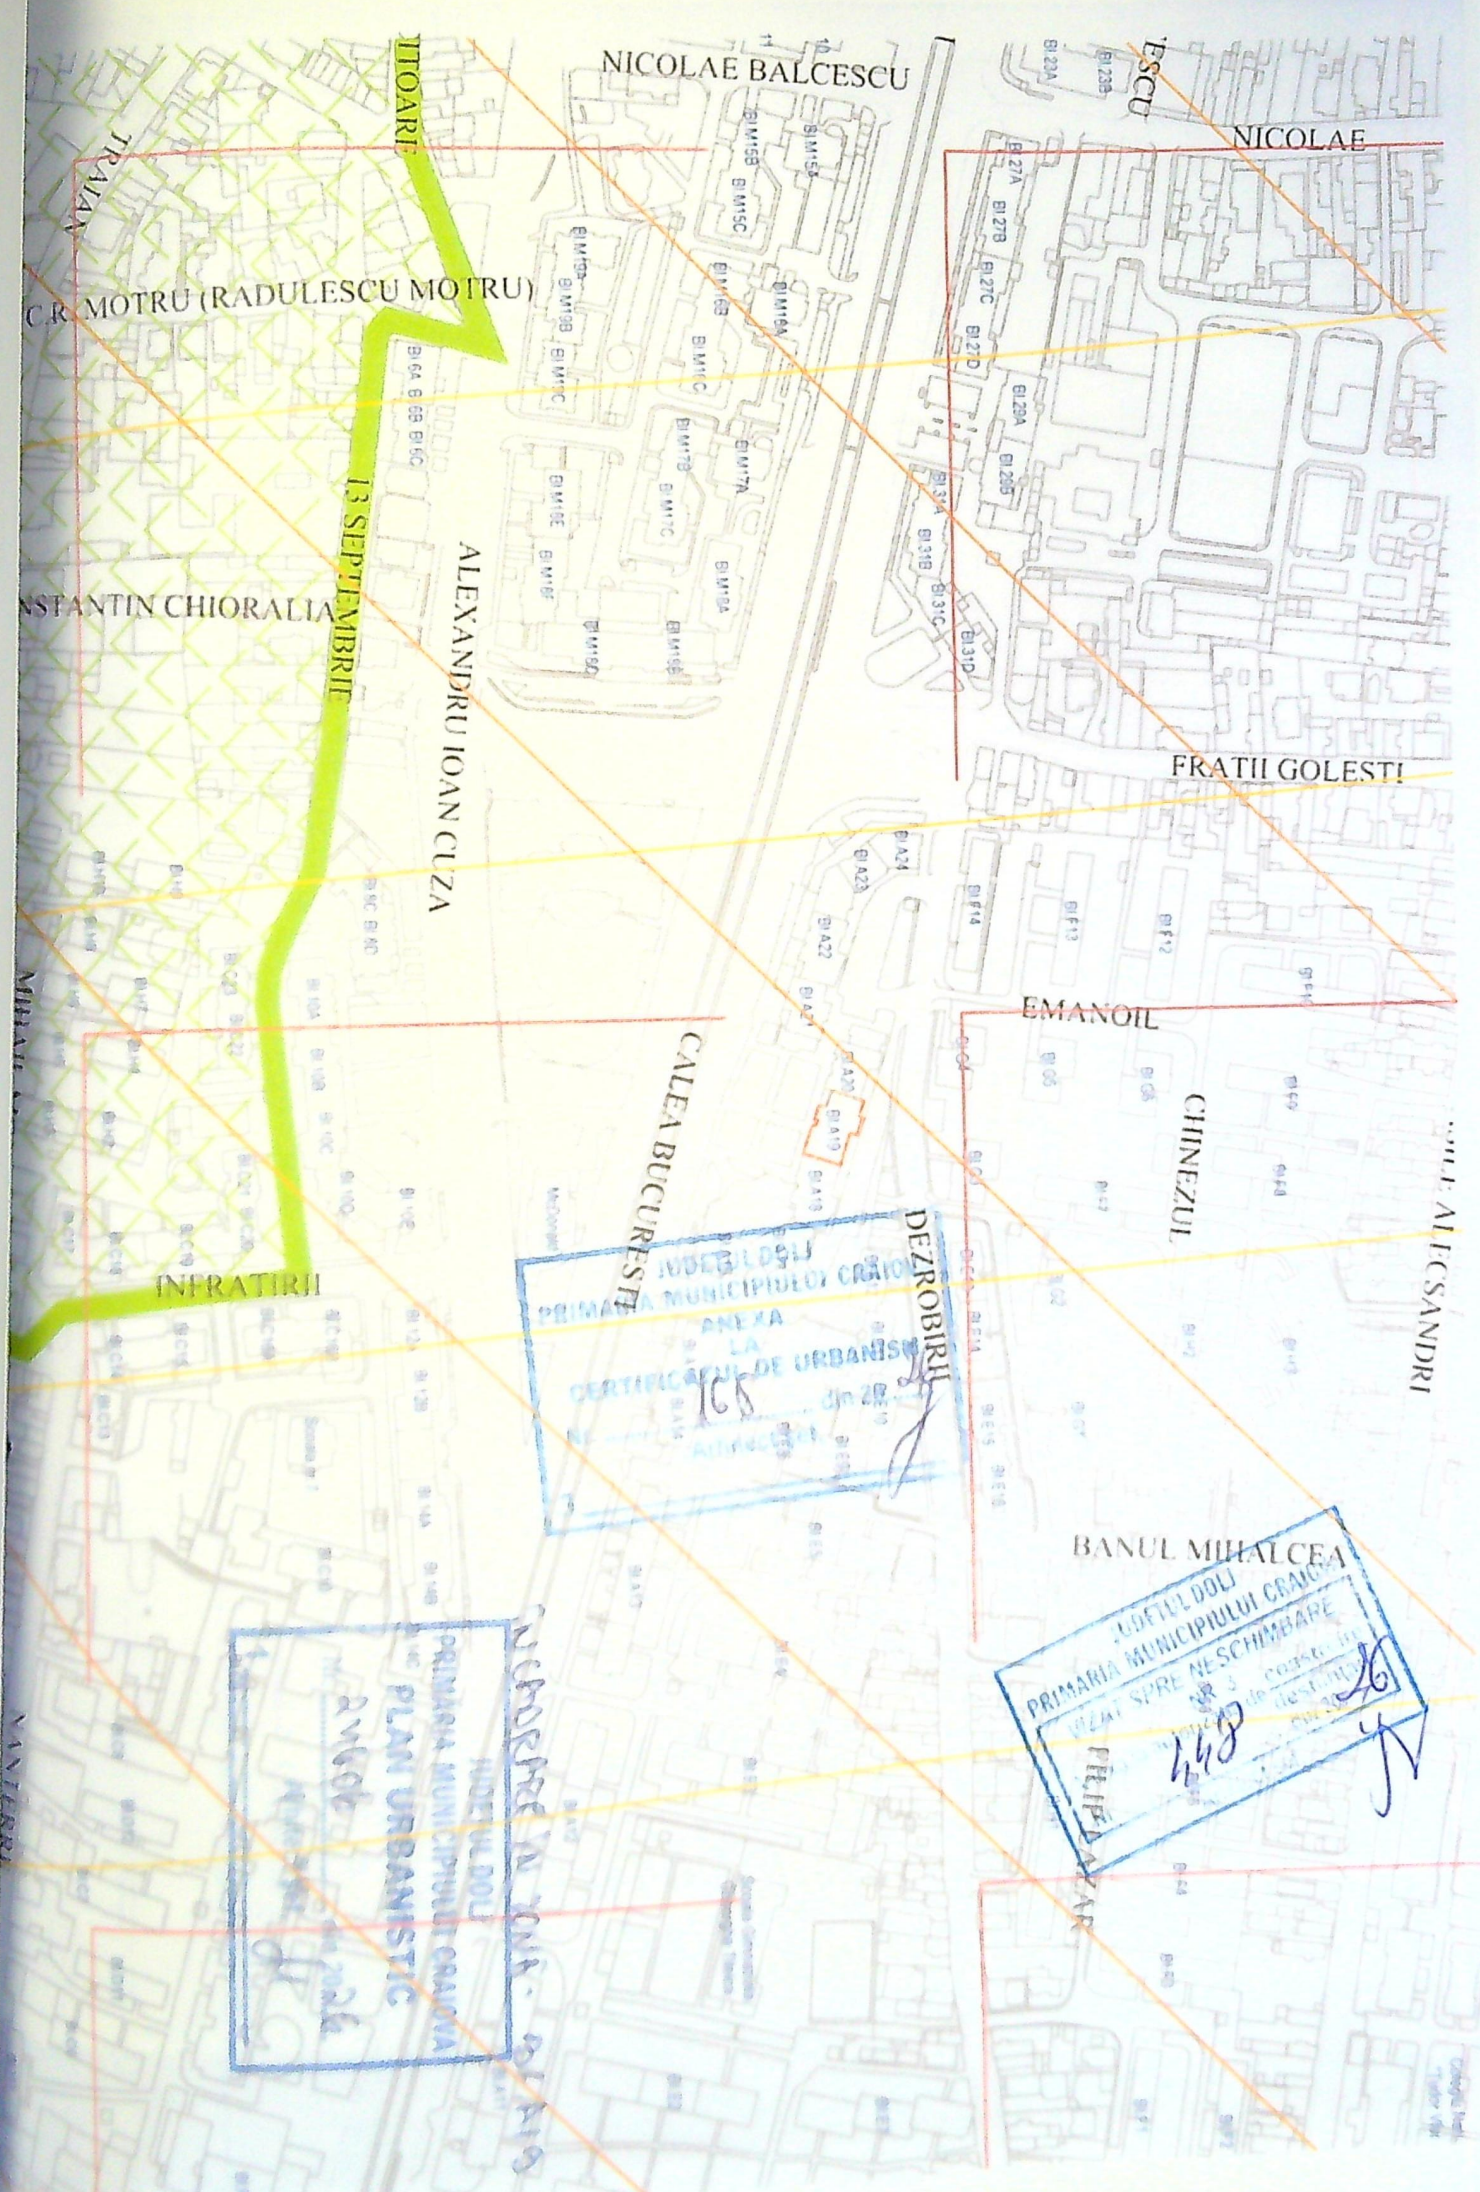

NICOLAE BALCESCU

NICOLAE

C.R. MOTRU (RADULESCU MOTRU)

IIIOARI

13 SEPTembrie

ALEXANDRU IOAN CUZA

INSTANTIN CHIORALIA

FRATII GOLESTI

EMANOIL

CHINEZUL

ST. ALEXANDRI

CALEA BUCURESTI

INFRATIRII

DEZROBIRII
PRIMARIA MUNICIPIULUI CRAIOVA
ANEXA LA
CERTIFICATUL DE URBANISM
105

BANUL MIHALCEA

ADPTUL DOLU
PRIMARIA MUNICIPIULUI CRAIOVA
VIZAT SPRE NESCHIMBARE
PHILIP LAZAR

INDIETUL DOLU
PRIMARIA MUNICIPIULUI CRAIOVA
PLAN URBANISTIC
2006

INDIETUL DOLU - 2014/15