



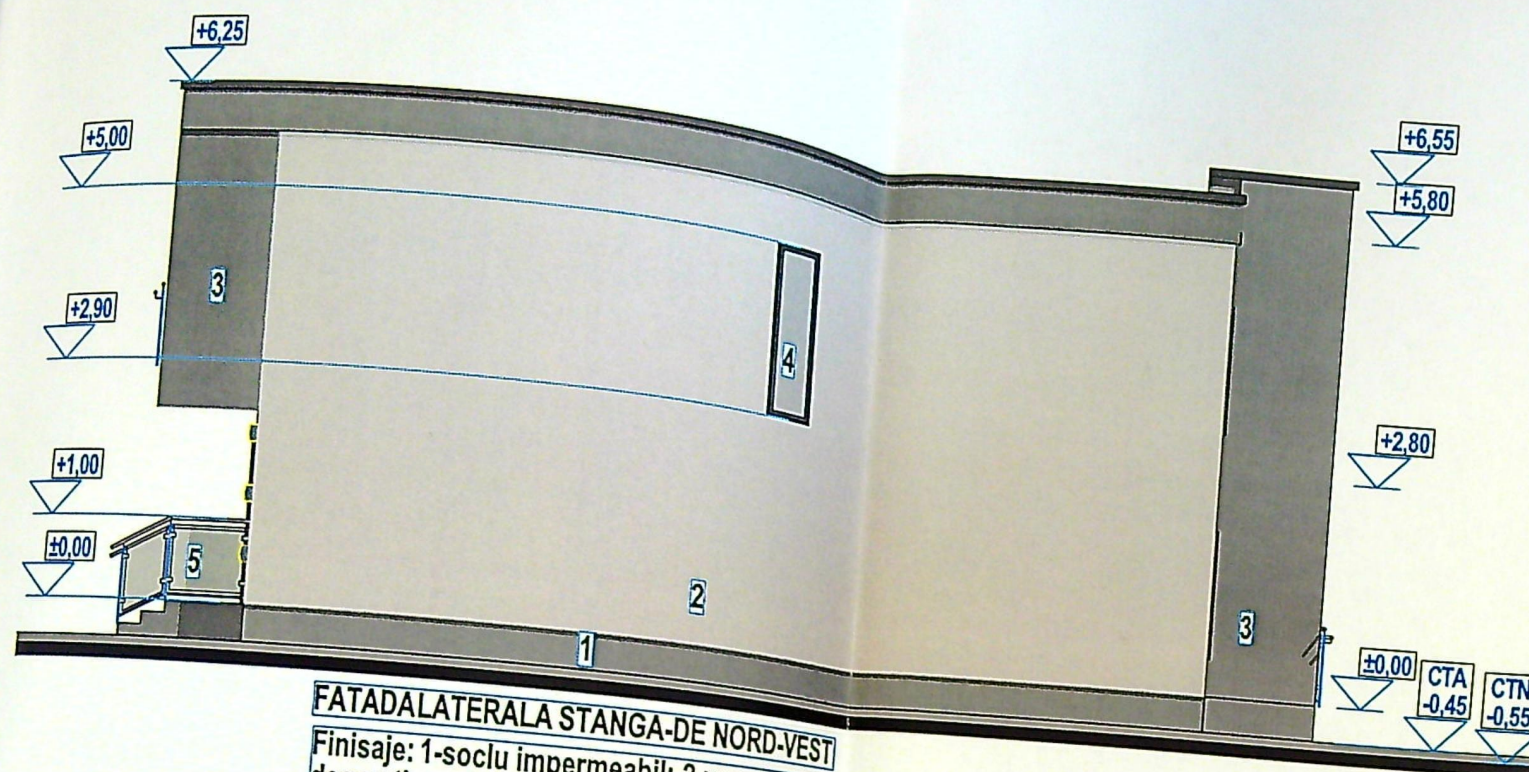

FATADALATERALA STANGA-DE NORD-VEST

Finisaje: 1-soclu impermeabil; 2-vopsea lavabila alba; 3-tencuiala decorativa gri; 4-luminator fix din PVC antracit cu geam securizat opac; 5-parapet protectie Hp min 9 cm din cadru aluminiu si poliglass.

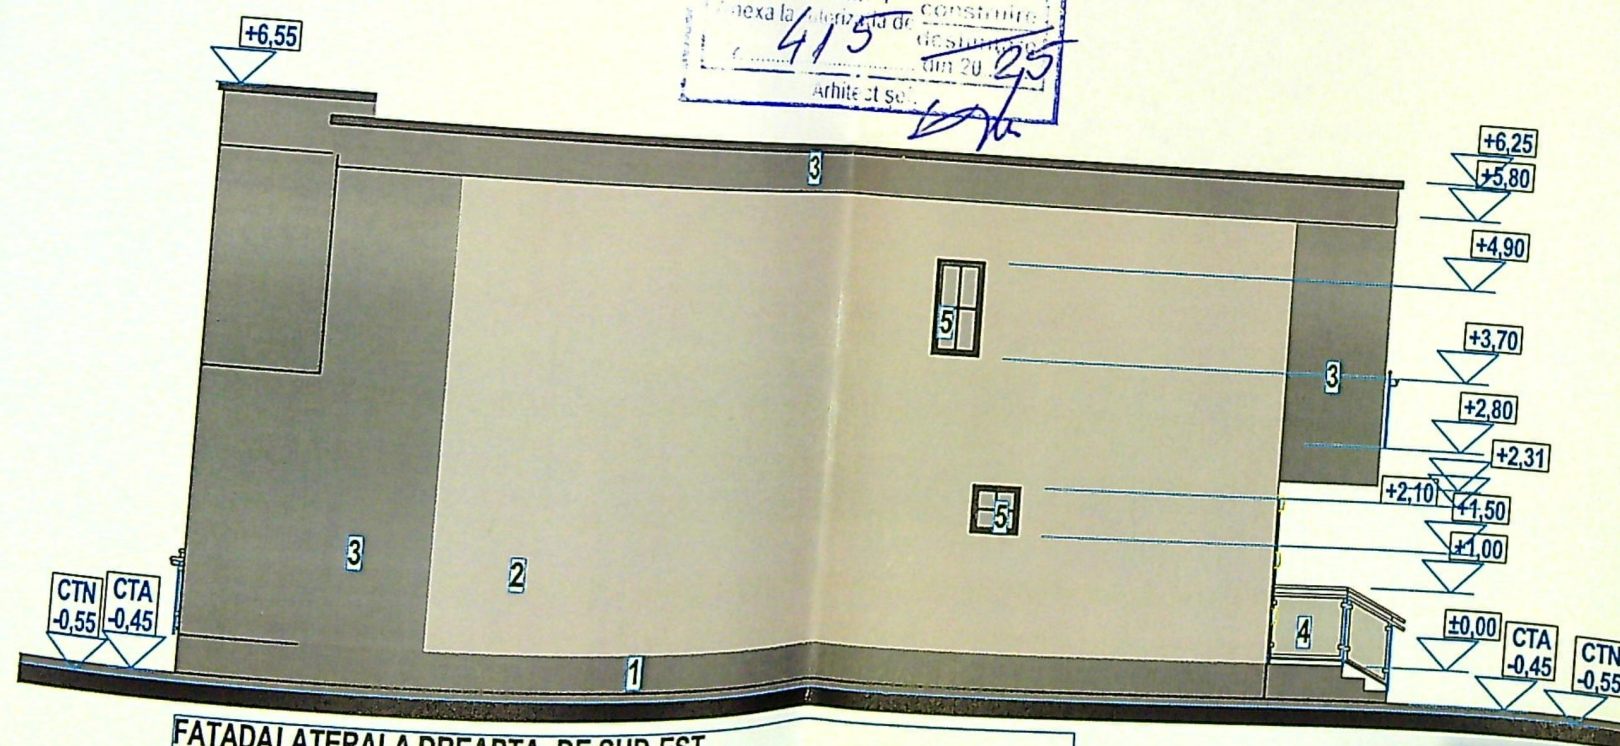


FATADALATERALA DREAPTA- DE SUD-EST

Finisaje: 1-soclu impermeabil gri; 2-vopsea lavabila alba; 3-tencuiala decorativa gri; 4-parapet protectie din rama aluminiu si poliglass; 5-ferestre fixe din PVC antracit cu geam termopan opac.




FATADAPRINCIPALA-DE SUD-VEST

Finisaje: 1-soclu impermeabil gri; 2-tencuiala decorativa gri; 3-stuko de exterior gri; 4-parapet protectie din cadru de aluminiu si poliglass; 5-luminatoare fixe din PVC antracit si geam securizat; 6-ferestre PVC antracit cu geam termopan securizat si deschidere de la Hp 90 cm; 7- usa PVC antracit cu geam securizat; 8-grilaj ornamental si de protectie metalic gri mat; 9-vopsea lavabila alba.

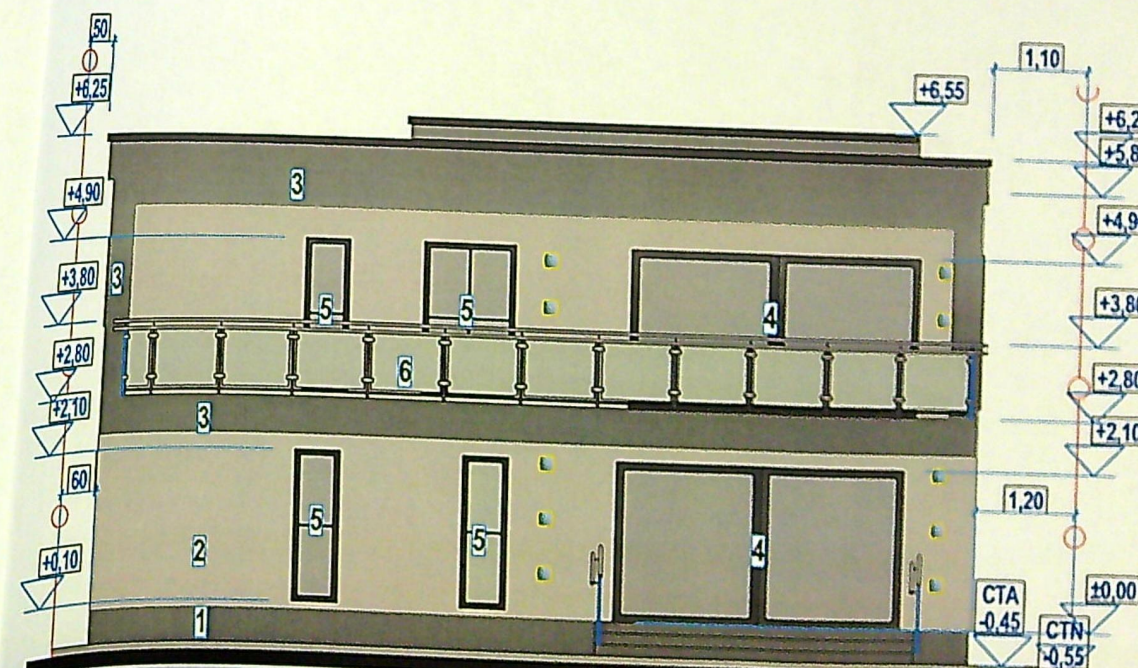


FATADAPOSTERIOARA -DE NORD-EST

Finisaje: 1-soclu impermeabil gri; 2-vopsea lavabila alba; 3-tencuiala

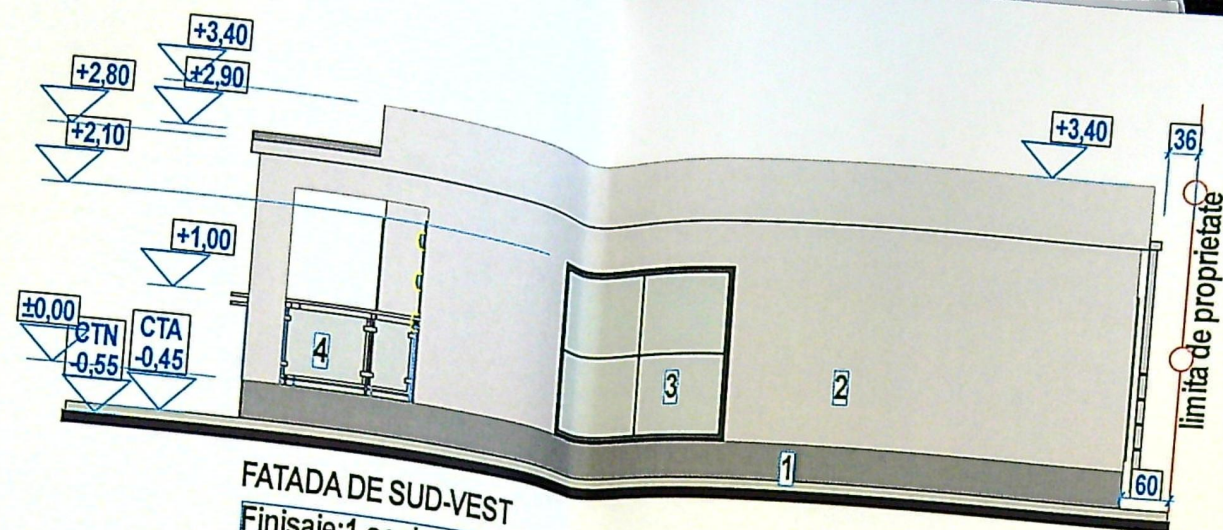


FATADA DE SUD-VEST

Finisaje: 1-soclu impermeabil gri; 2-vopsea lavabila alba;
3-fereastră PVC antracit cu geam securizat și deschidere de la Hp min 90 cm;
4-parapet protecție din cadru aluminiu și poliglass

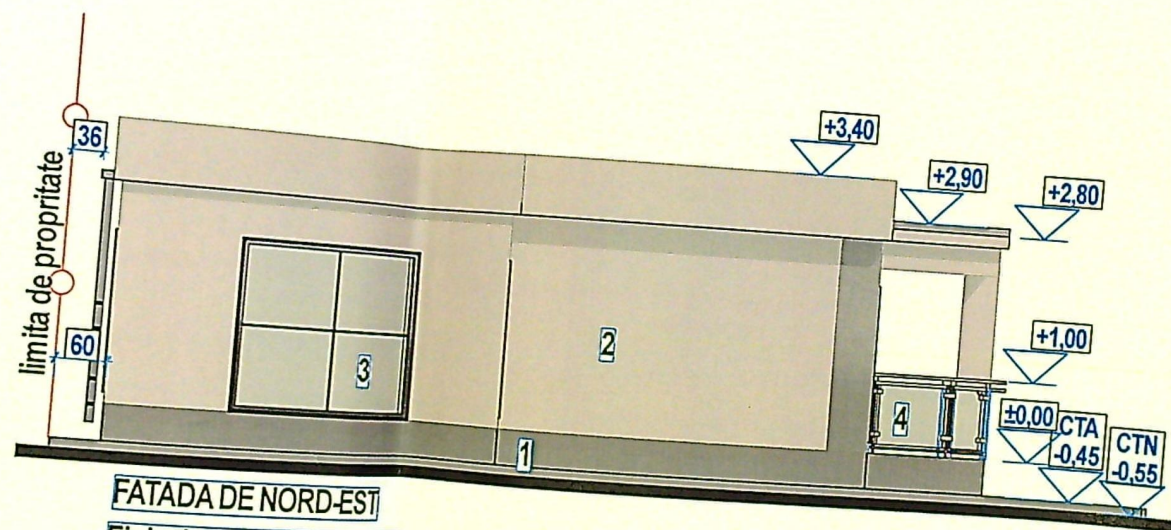


FATADA DE NORD-EST

Finisaje: 1-soclu impermeabil gri; 2-vopsea lavabila alba;
3-fereastră PVC antracit cu geam securizat și deschidere de la Hp min 90 cm;
4-parapet protecție din cadru aluminiu și poliglass

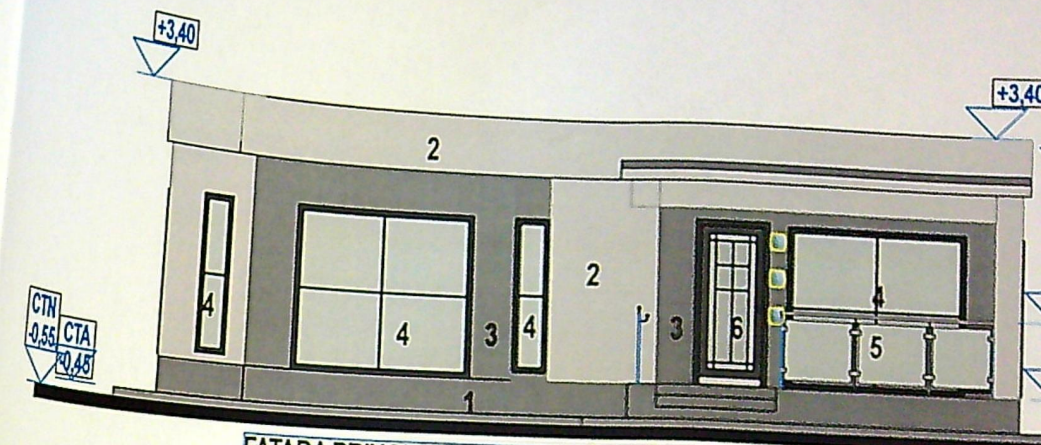

FATADA PRINCIPALA-DE NORD-VEST

Finisaje: 1-soclu impermeabil; 2-vopsea lavabila alba; 3-tencuiala decorativa gri; 4-ferestre din PVC antracit cu geam securizat și deschidere de la Hp min 90; 5-parapet protecție Hp min 9 cm din cadru aluminiu și poliglass; 6-usa de acces din PVC antracit cu geam termopan securizat

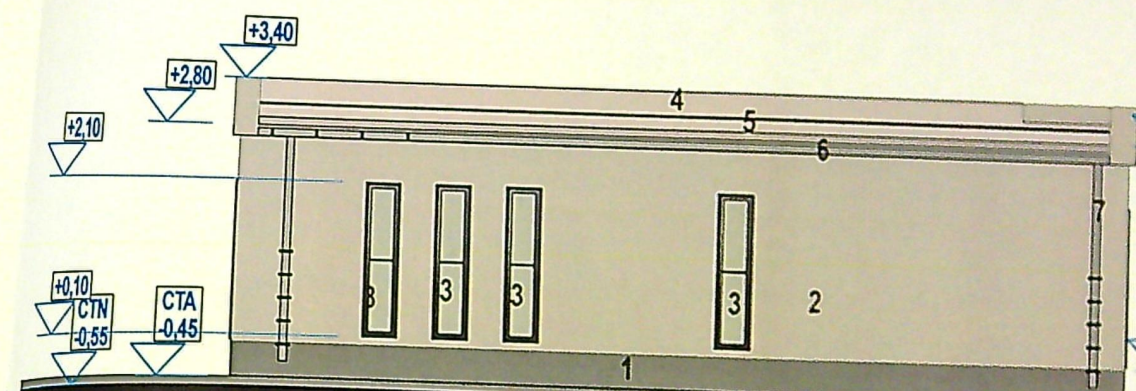

FATADA POSTERIOARA-DE SUD-EST

Finisaje: 1-soclu impermeabil gri; 2-vopsea lavabila alba; 3-ferestre fixe din PVC antracit cu geam termopan opac; 4-panouri isopan gri; 5-parazapezi; 6-igheab; 7-burlane.

