

PLAN DE AMPLASAMENT SI DELIMITARE A CORPULUI DE PROPRIETATE


Județul DOLU
Teritoriul administrativ: CRAIOVA
Cod SIRUTA - 017063900
Adresa imobil: Mun. Craiova, Jud. Dolu
Str. Pelendava nr. 19
(fosta str. Pelendava nr. 75, fosta 75A, P6)
Nr. cadastral al bunului imobil

(intravilan)
Scara 1:500
Sistem de

Numele si prenumele proprietarului
DANIEL VOREL
Municipal: Mun. Craiova, jud. Dolu
Str. Pelendava, nr. 12
DANIEL MARIA - cu drept de constructii
Municipal: Mun. Craiova, jud. Dolu
Str. Pelendava, nr. 12

14806/1 - S = 624 mp

Statie distributie carburanti

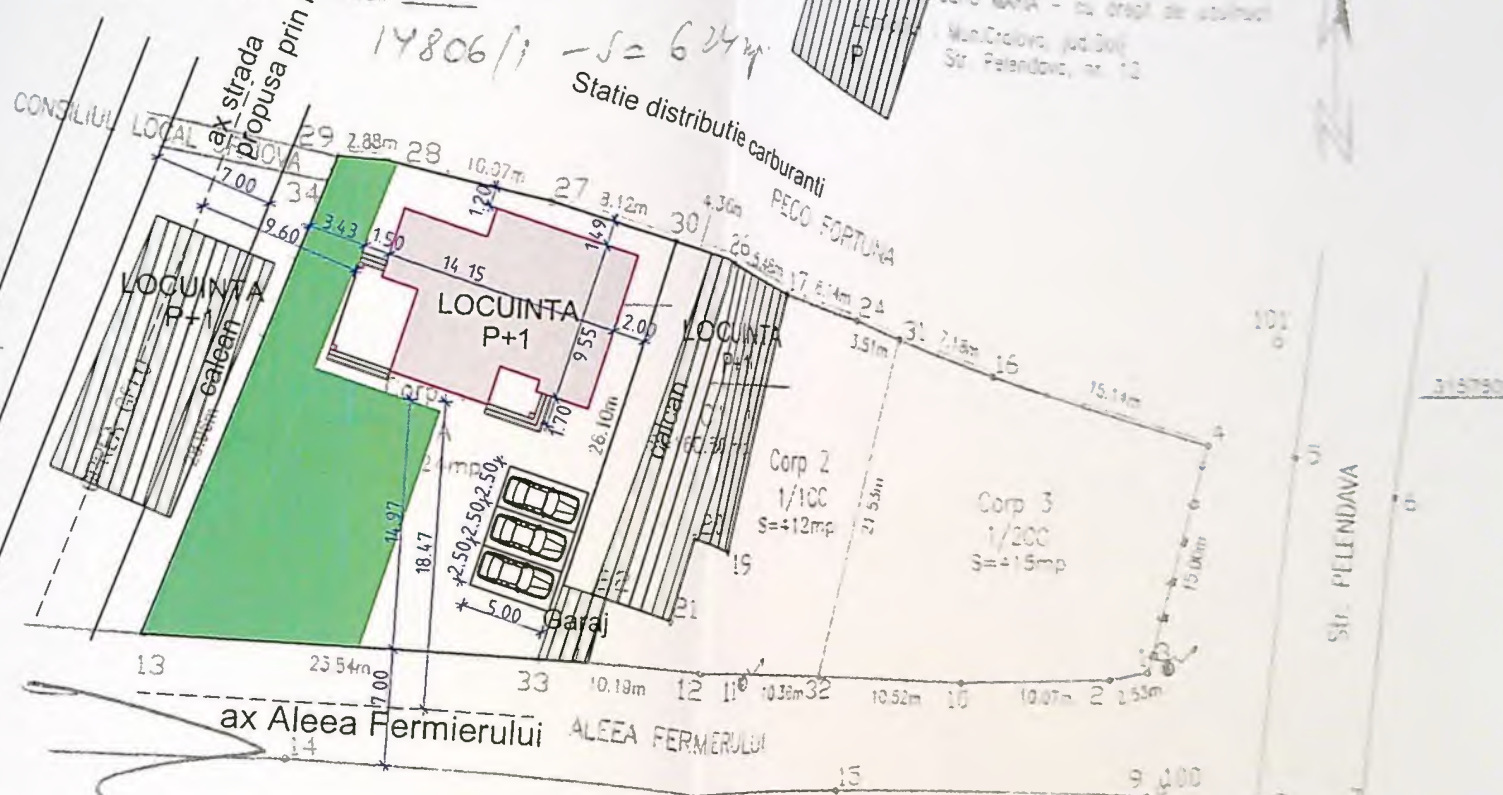

EXECUTAT: NITESCU MARIA

S teren	624,00 mp
SC totala propusa	152,64 mp
SC pt. calcul POT	146,25 mp
SCD totala propusa	278,50 mp
SCD pt. calcul CUT	263,49 mp
POT existent	0,0%
POT propus	23,43%
CUT existent	0,0
CUT propus	0,42
spatiu verde	200,00 mp


Categoria de importanta este D
Clasa de importanta este IV conf. P100/2013

DEPUTAT SI INCHEIATOR
DIN ROMANIA
GABRIEL TAPUSI


0001
7/2023

AZA
C. P.T.A.

PLANSA
01

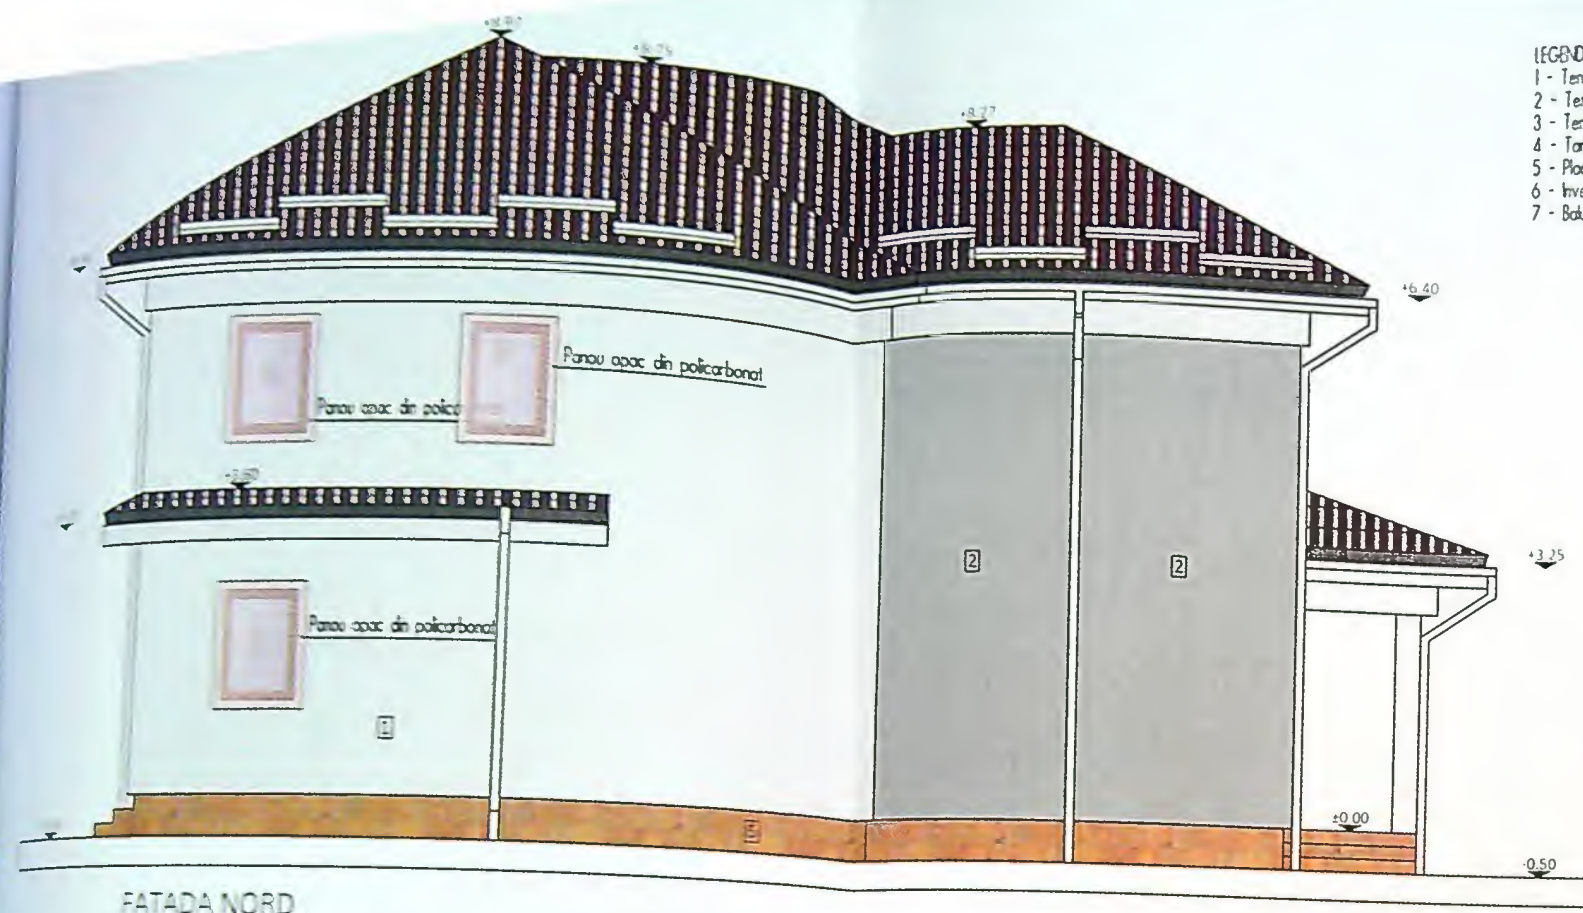

- LEGENDA
- 1 - Tencuiala exteriora culoare bej
 - 2 - Tencuiala exteriora culoare gri deschis
 - 3 - Tencuiala exteriora culoare gri inchis
 - 4 - Tamplarie termoplastic culoare verde cu geam termopan
 - 5 - Placare piatra naturala
 - 6 - Invelitoare din tabla tip ligi
 - 7 - Balustrada metalica

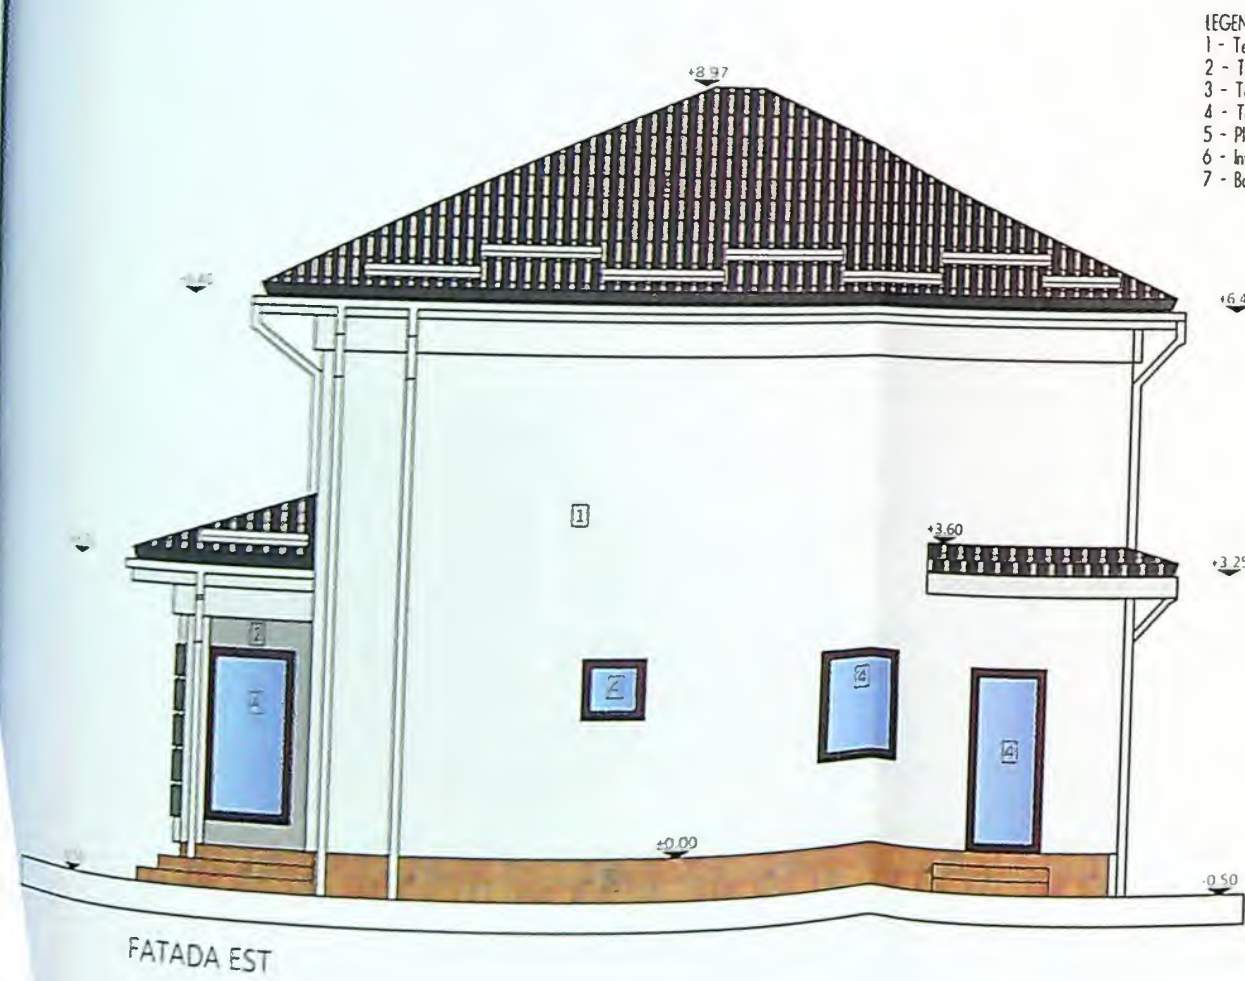

- LEGENDA
- 1 - Tencuiala exteriora culoare bej
 - 2 - Tencuiala exteriora culoare gri deschis
 - 3 - Tencuiala exteriora culoare gri inchis
 - 4 - Tamplarie termoplastic culoare verde cu geam termopan
 - 5 - Placare piatra naturala
 - 6 - Invelitoare din tabla tip ligi
 - 7 - Balustrada metalica



Categoria de importanta este D
Clasa de importanta este IV conf. P100/2013

Fata de