


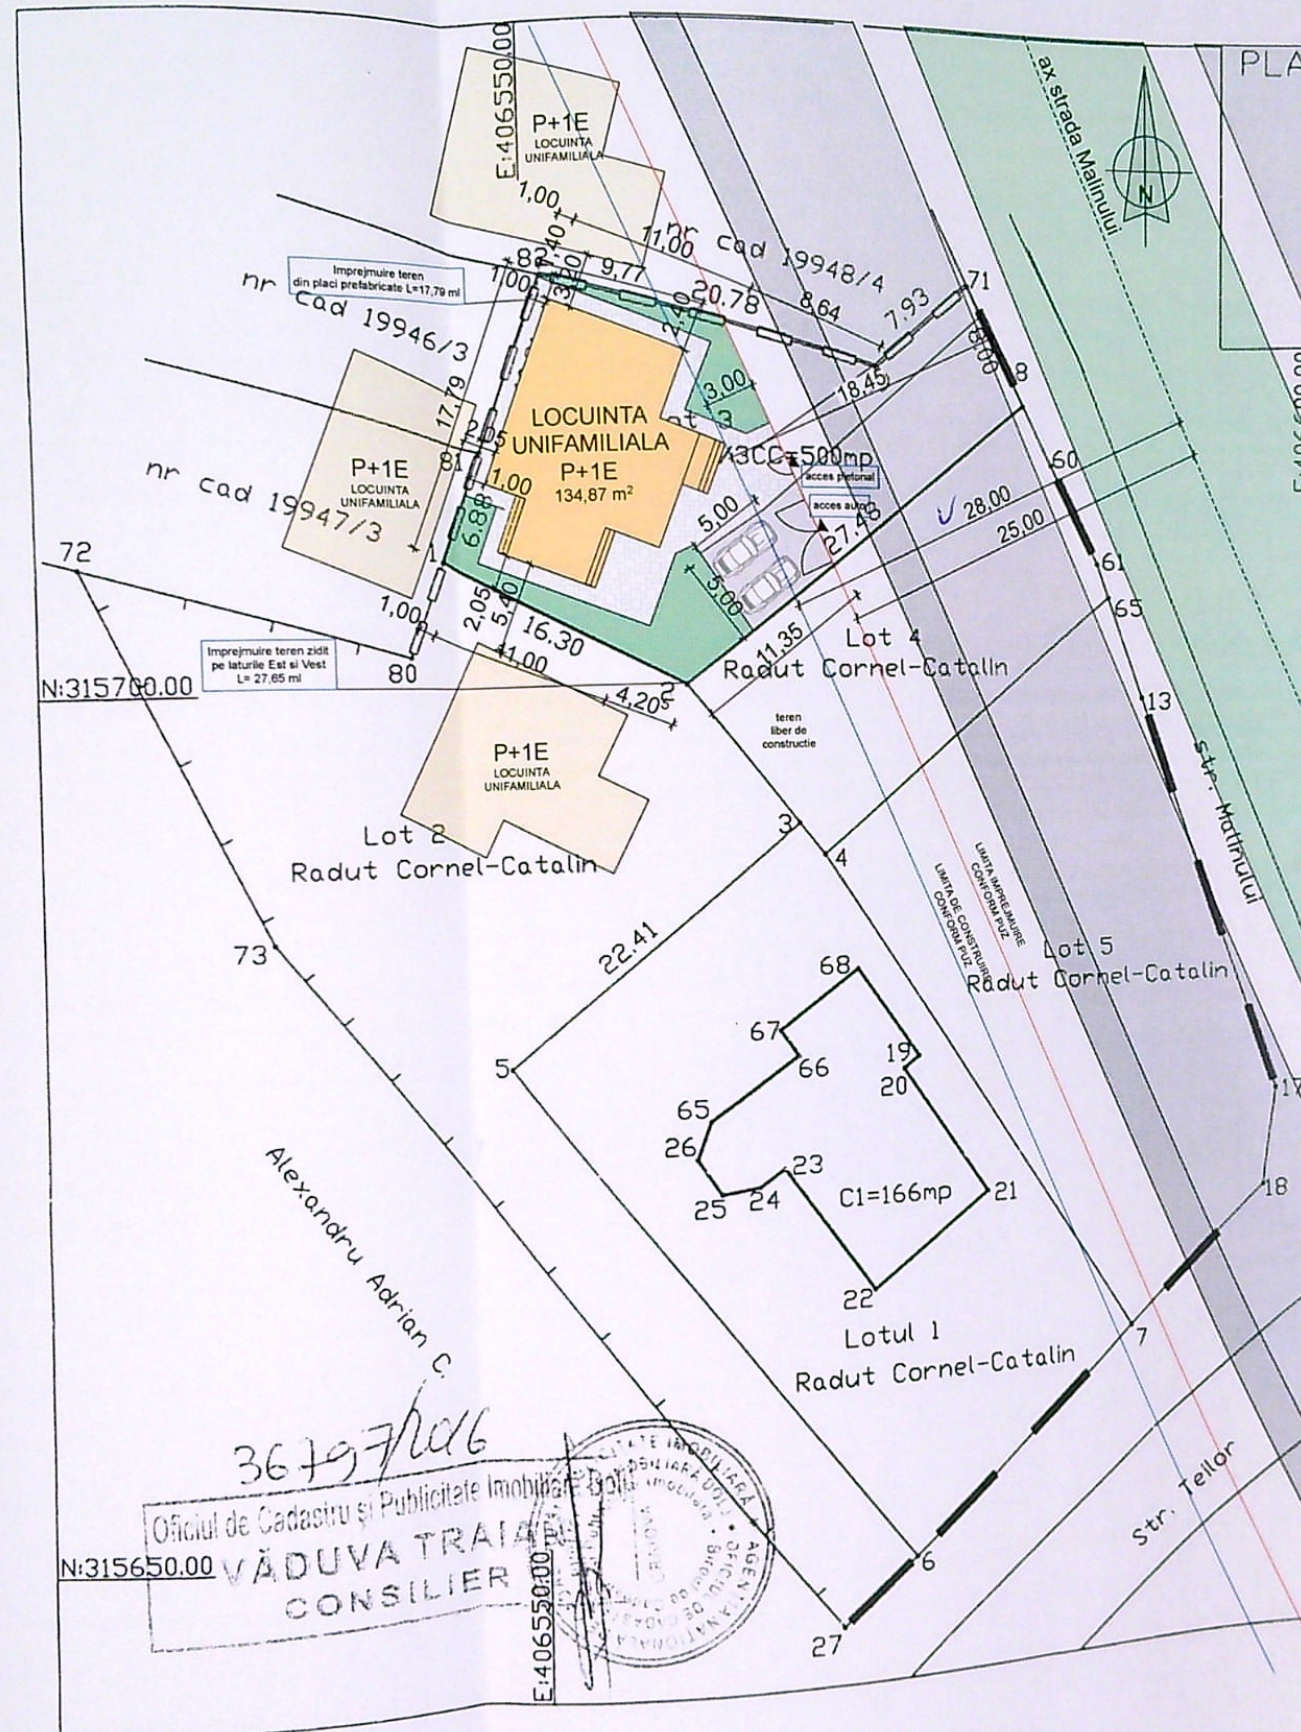

PLAN DE AMPLASAMENT SI DELIMITARE A IMOBILULUI scara 1:500

Adresa imobil

Craiova, str. Teilor, nr. 95C (actual str Malinului, nr 124) si str Teilor, nr 95A, P14 - intravilan, Lot 3, jud Dolj

UAT Craiova

Nr. cadastral	Suprafata masurata
225457	500mp

Cartea Funciara nr.

A. Date referitoare la teren

Nr. parcela	Categorie de folosinta	Suprafata (mp)	Mentiiuni
2/4+3/4)/3	Cc	500	teren delimitat prin gard din placi de beton, metalic si hntar conv.
Total		500	

Suprafata totala masurata a imobilului=500mp

Suprafata din act=500mp

Executant SC OTIS PROIECT SRL


Inspector

Confirm introducerea imobilului in baza de date, integrata si atribuita cu numarul cadastral

Semnatura si parafa

Data

Stampila BCPI

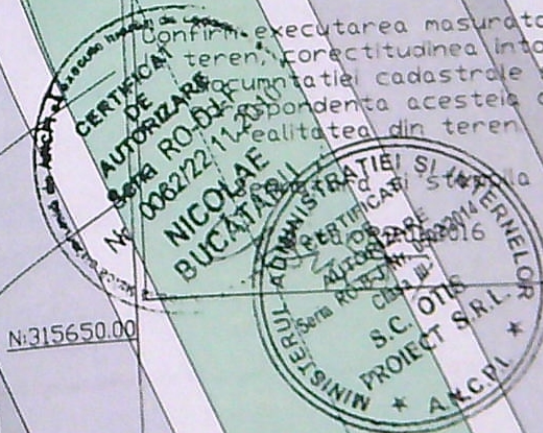

ORDIN ARHITECTUR

DIN ROMANIA

02578

Sorin DUMITRASCU

Categoria "D" - constructie de im

Clasa de importanta-III

Verif/expert	Nume	Semnatura	Cerinta	Referat/expertiza nr./data

DUMYS ARHITECTURA S.R.L.

Specificatie	Nume	Semnatura	SCARA:
Sef Proiect	c.arh.SORIN DUMITRASCU		1:500
Proiectat	c.arh.SORIN DUMITRASCU		DATA :
	c.arh.SORIN DUMITRASCU		2022

BUTH LAURENTIU


Craiova, Str. Constantin Brancusi, Nr.4, BL.2, A

CONSTRUIRE LOCUINTA P+1E UNIFAMILIALA


IMPREJMUIRE PARTIALA TEREN

Mun. CRAIOVA, STR.Malinului,NR.88 Jud.Dolj

PLAN DE SITUATIE

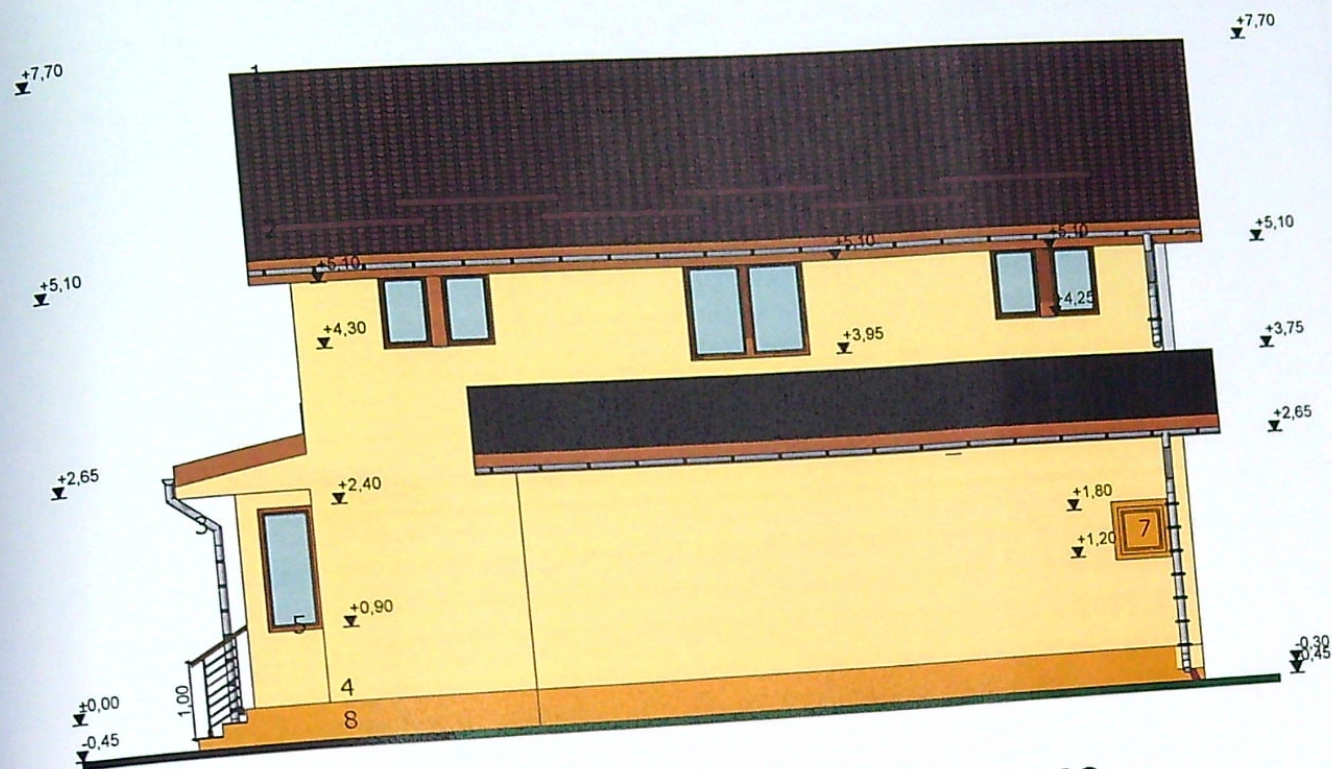

FATADA NORD SCARA 1:100

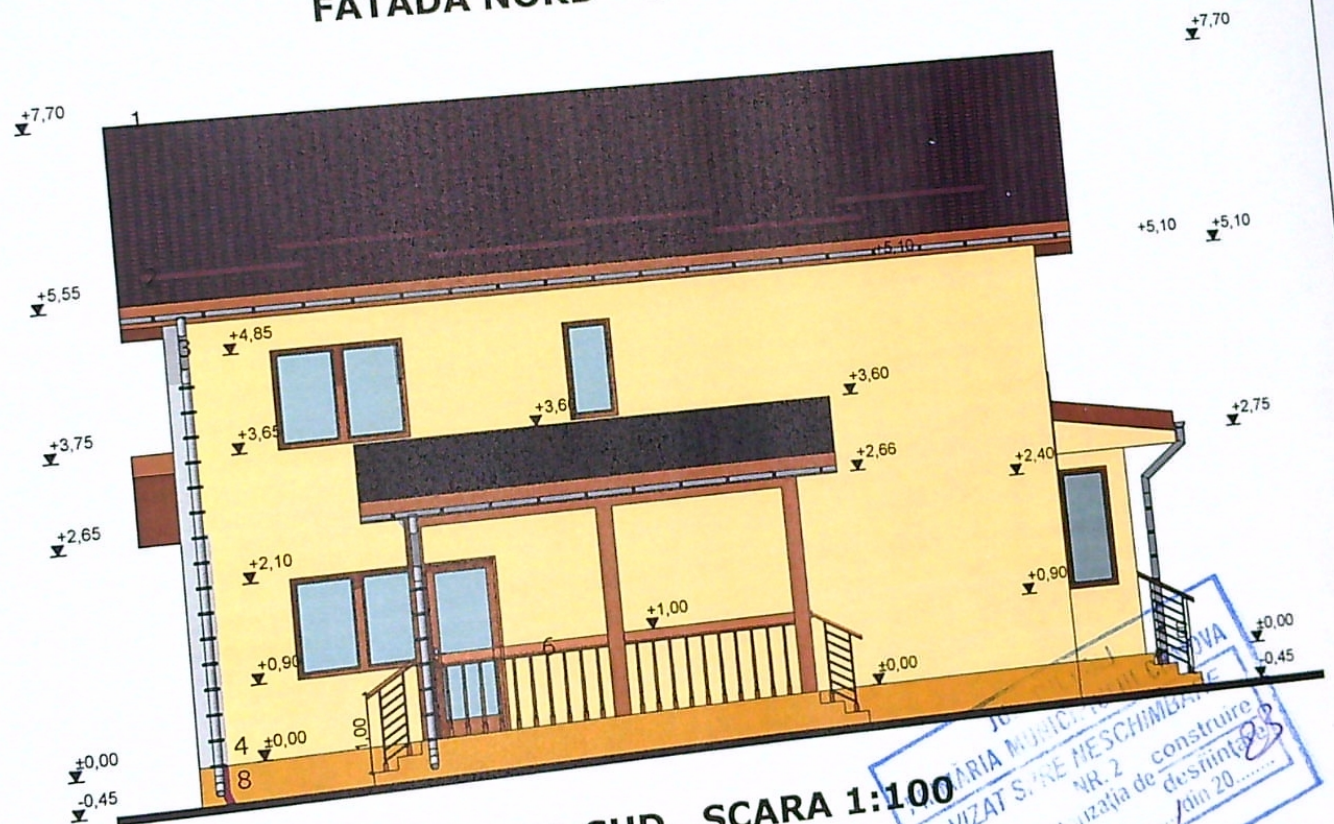

FATADA SUD SCARA 1:100

- 1-INVELITOARE TIN TIGLA METALICA MARO
- 2-OPRITORI ZAPADA
- 3-JGHEABURI SI BURLANE DIN TABLA GRI
- 4-TENCUIA DECORATIVA BEJ
- 5-TIMPLARIE DIN PVC CULOARE MARO
- 6-BALUSTRADA DIN LEMN MARO
- 7-PANOU OBTURATOR VEDERE DIN PLEXIC GROSIME 5 MM CULOARE MARO
- 8-TENCUIALA DECORATIVA DE SOCLU MARO


ORDINUL ARHITECTILOR
DIN ROMANIA
02576
Sorin
DUMITRASCU
Conducator arhitect cu drept de semnatura

Clasa de importanta " D"- redusa
Categoria de importanta III


Verif/expert	Ing. Moga Alexandru	Semnatura	A1	Referat/expertiza nr./data	PR. NR.
	Nume		Cerinta	BUTH LAURENTIU	74/2022
				Craiova, Str. Constantin Brancusi, Nr.4, BL.2, AP 16	
				CONSTRUIRE LOCUINTA P+1E UNIFAMILIALA SI	FAZA:
				IMPREJMUIRE PARTIALA TEREN	D.T.A.C.
				Mun. CRAIOVA, STR. Malinului, NR.88 Jud. Dolj	notificare
				FATADA NORD SI FATADA SUD	

DUMYS ARHITECTURA S.R.L.

SCARA: 1:100


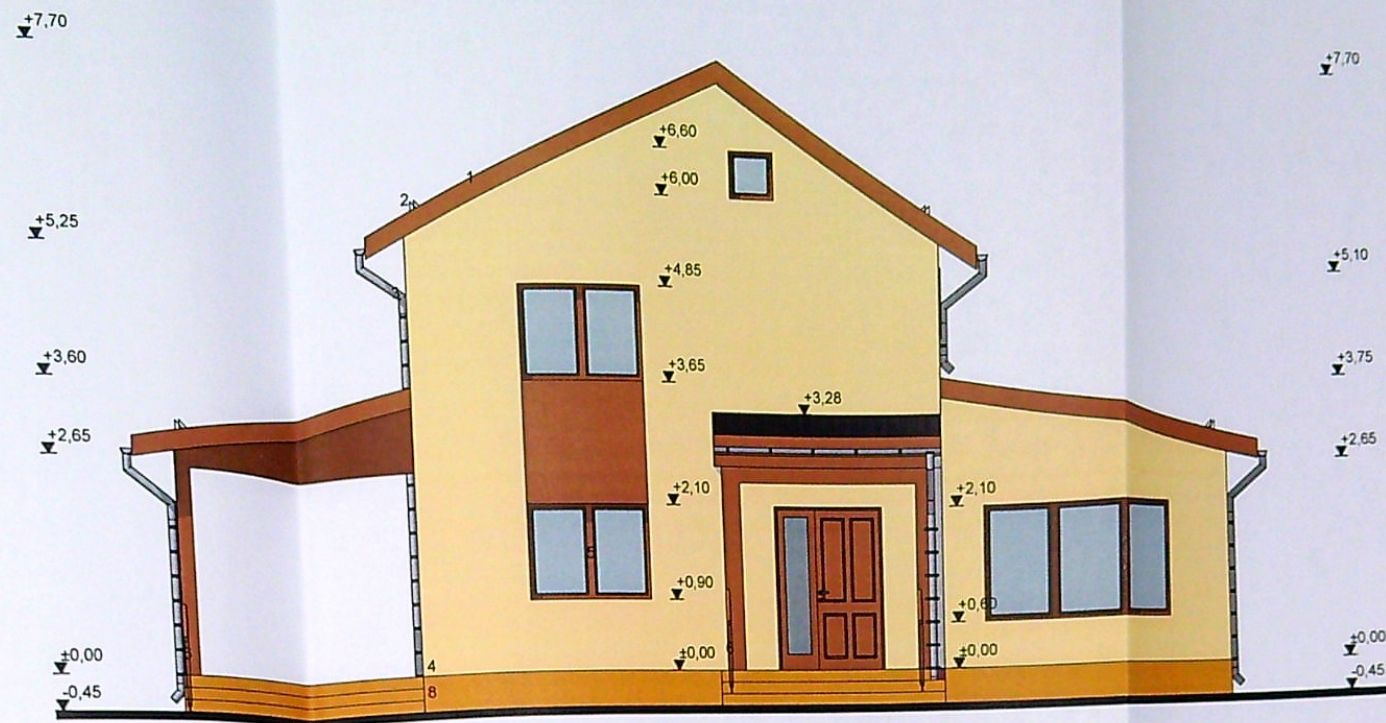


FATADA EST SCARA 1:100

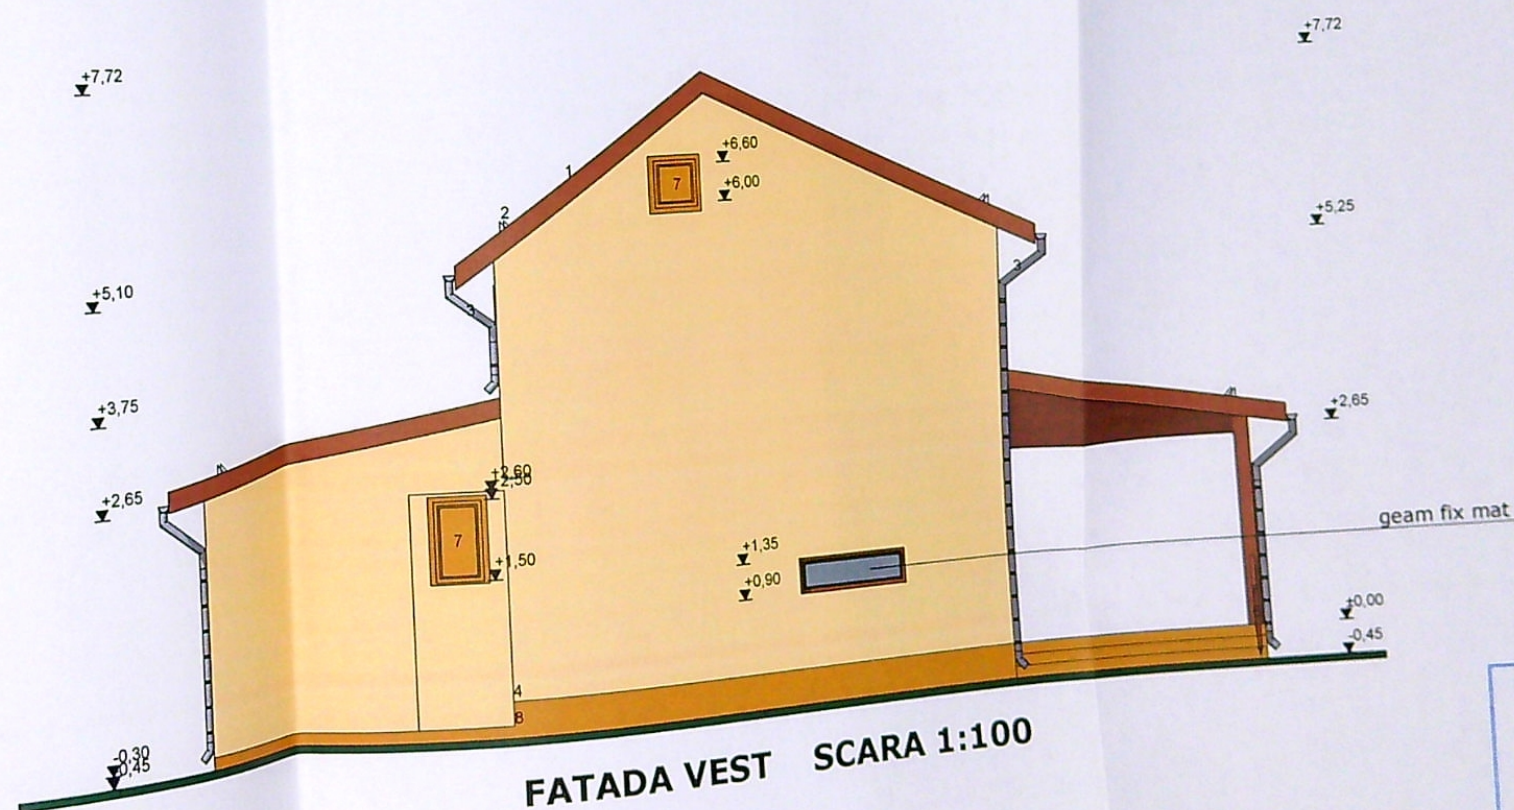


FATADA VEST SCARA 1:100

- 1-INVELITOARE DIN TIGLA METALICA MARO
- 2-OPRITORI ZAPADA
- 3-JGHEABURI SI BURLANE DIN TABLA GRI
- 4-TENCUIA DECORATIVA BEJ
- 5-TIMPLARIE DIN PVC CULOARE MARO
- 6-BALUSTRADA DIN LEMN MARO
- 7-PANOURI OBTURATOARE VEDERE DIN PLEXIC GROSIME 5 MM CULOARE MARO
- 8-TENCUIALA DECORATIVA DE SOCLU MARO

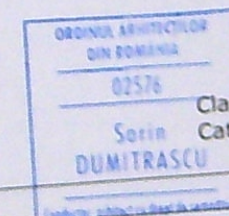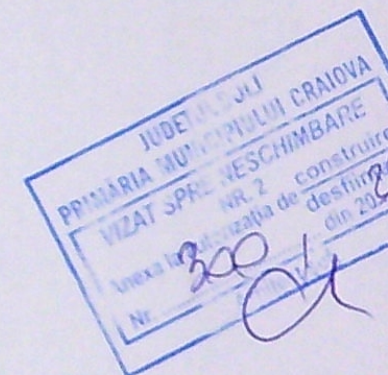

Clasa de importanta " D"- redusa
Categorie de importanta III

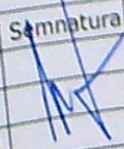				A1		
	Ing. Moga Alexandru		Semnatura	Cerinta	Referat/expertiza nr./data	
Verif/expert	Nume					
DUMYS ARHITECTURA S.R.L.					BUTH LAURENTIU	PR.
					Craiova, Str. Constantin Brancusi, Nr.4, BL.2, AP 16	74/
					CONSTRUIRE LOCUINTA P+1E UNIFAMILIALA SI	
					IMPREJMUIRE PARTIALA TEREN	
					Mun. CRAIOVA, STR. Malinului, NR.88 Jud. Dolj	
					FATADA EST SI FATADA VEST	
Specificatie	Nume	Semnatura	SCARA:			
Sef Proiect	c.arh.SORIN DUMITRASCU		1:100			
Proiectat	c.arh.SORIN DUMITRASCU		DATA :			
Desenat	c.arh.SORIN DUMITRASCU		2022			