

**CONSTRUIRE IMOBIL Sp+P -
CU DESTINATIA DE SORTARE SI DEPOZITARE SEMINTE, BAZIN ETANS VIDANJABIL
SI IMPREJMUIRE PARTIALA TEREN - CU CARACTER PROVIZORIU - DURATA DE AMPLASARE 10ANI**
Mun. Craiova, T24, P23/1 - LOT 2, Jud. Dolj
PLAN DE SITUATIE
scara 1:500

- LEGENDA:**
- Teren proprietate privata
 - STAMIN MARIUS si STAMIN CONSTANTINA
 - IMOBIL Sp+P propusa spre construire, cu destinatia de sortare si depozitare seminte
 - Platforme neacoperite
 - Constructii existente invecinate
 - Circulatii auto si pietonale
 - Acces pietonal si auto
 - Imprejmuire partiala teren, L=54.24ml

CONSTRUIRE Imobil Sp+P cu destinatia de sortare si depozitare seminte
Stotala teren masuratori=741.00mp;
PROPOS CONSTRUIRE

	Sc(mp)	Scd(mp)
Imobil Sp+P (sortare si depozitare seminte)	225,30	271,60
*Platforme neacoperite	50,95	50,95
Total	276,25	322,55
POT existent: 0,00%		POT propus: 30,40%
CUT existent: 0,00		CUT propus: 0,37

Obs. *Platformele neacoperite Sc=Scd=50.95mp nu intra in calcul POT/CUT.

Stotala teren agricol din masuratori arabil=741.00mp
Suprafata teren arabil propus pentru scoaterea din circuitul agricol=276.25mp;

Stampa autorizatiei de construire
102h din 20 2019
Arhitect set.

JUDETUL DOLJ
PRIMARIA MUNICIPIULUI CRAIOVA
VIZAT SPRE NESCHIMBARE
NR. 4
Anexa la autorizatia de construire
Nr. 728
din 20 2019
Arhitect set.

A. Date referitoare la teren

Categoria de folosinta	Suprafata [mp]	Mentiu
A	741	
	741	Teren extravilan imprejmuit cu gard de beton si limita conventionala

B. Date referitoare la constructii


Destinatia	Suprafata construita la sol [mp]	Mentiu

Suprafata din acte a imobilului = 741 mp
Suprafata totala masurata a imobilului = 741 mp

Intant: **Giurca Iulian Nicusor**
Să execute lucrări de executare măsurătorilor la teren, să întocmească documentația cadastrală și să realizeze planurile de teren.
AUTORIZARE
Semnatura și stampila
GIURCĂ IULIAN-NICUȘOR

Inspector:
Confirm introducerea imobilului în baza de date integrată și atribuirea numărului cadastral.
Semnatura și stampila
Stampila BCPI
Data: 2019

27625/10.12.2019
OFICIUL DE CATASTRU SI PUBLICITATE IMOBILIARA
CRAIOVA
CONSILIER

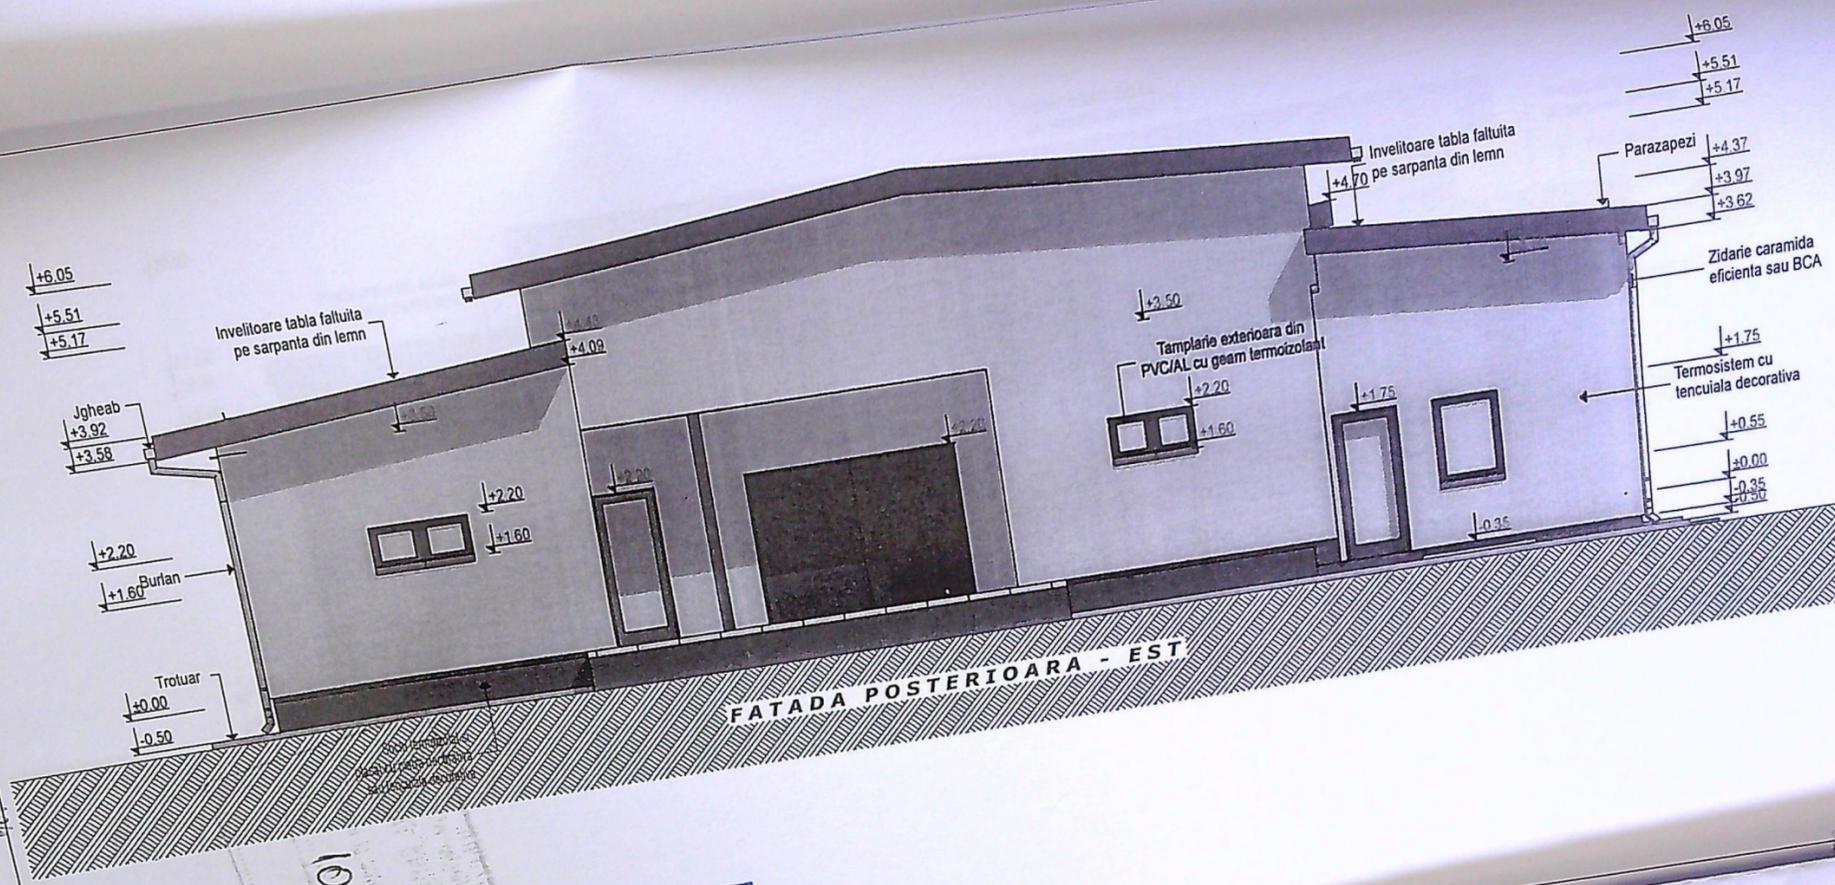


FATADA POSTERIOARA - EST

JUDEȚUL CRAIOVA
 PRIMĂRIA MUNICIPIULUI CRAIOVA
 VIZAT SPRE NESCIMBARE
 NR. 4 construcție
 Anexa la autorizația de construcție
 din 20/05/2015
 Nr. 1024
 Arhitect șef

Secțiunea 2 : conductori arhitecți cu drept de semnătură

72	Albu	Sevastian	414566	0726.275913	chelar
73	Chelaru	Razvan Ionut	0351.808773, 0722239302	0724.964221	bia.dumitrascu
74	Dumitrascu	Sorin	0351.408644/0251542410	0722.587506	adaproi
75	Niculescu	Georgeta Adriana	0351.800584	0722.348992	voinea n2
76	Voinea	Nicolae		0746.170459	

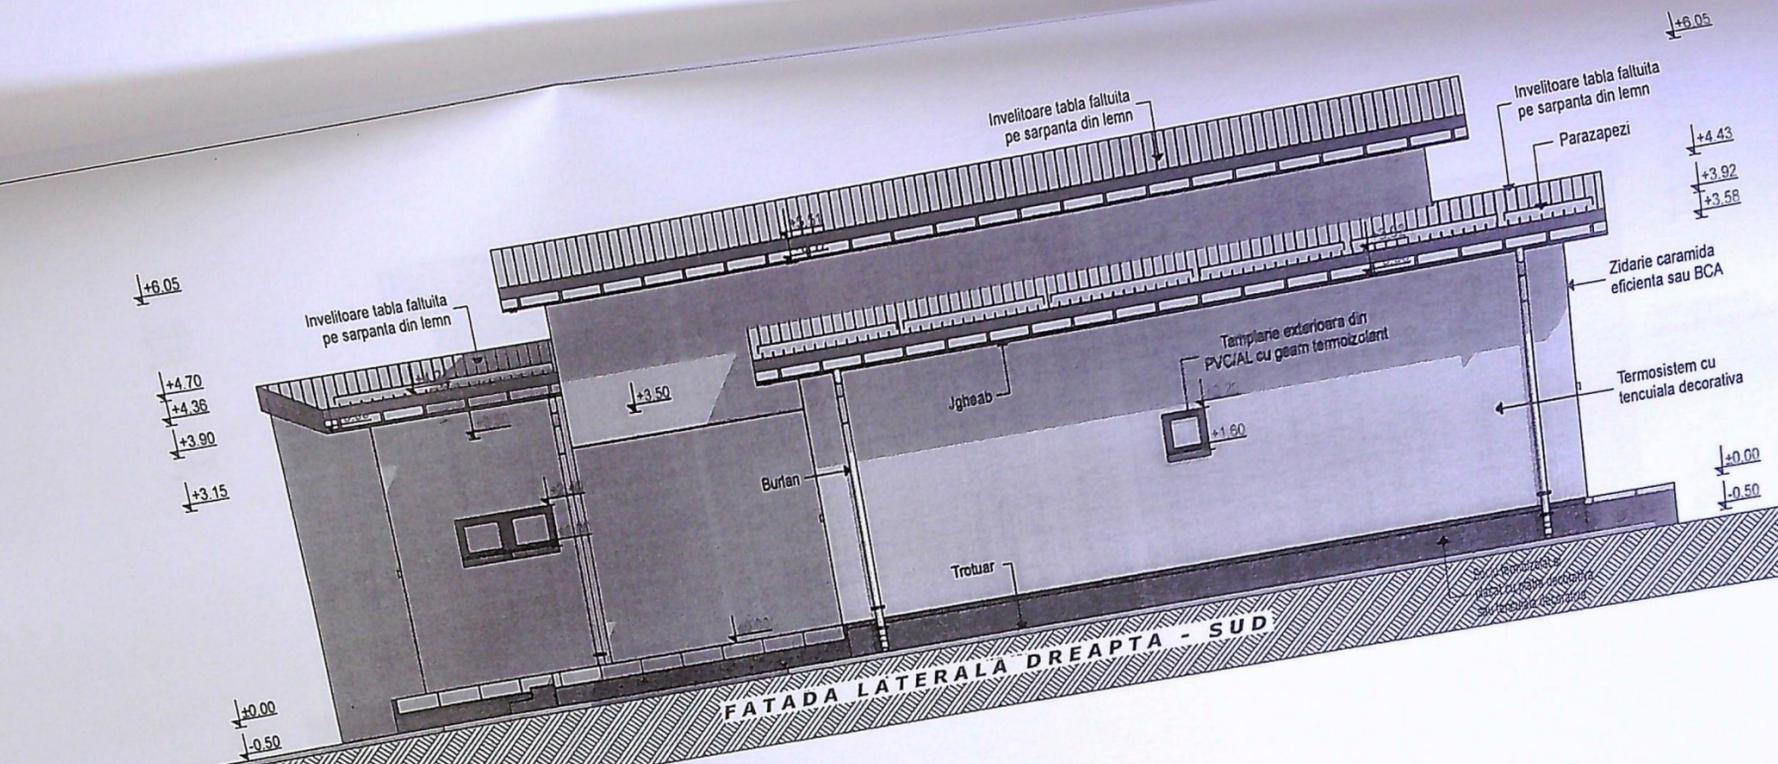

FATADA LATERALA DREAPTA - SUD

1094
 125

PRIMARIA MUNICIPIULUI
 VIZAT SPRE NESCHEMARE
 NR. 4 constructie
 Anexa autorizata de constructii
 din 20/07/2013
 Nr. 728
 Arhitect S.C.

REFERAT / EXPERTIZA NR. DATA:

VERIFICATOR/ NUME: SEMNATURA: GERINTA:

Secțiunea 2 : conductori arhitecți cu drept de semnatura

72	Albu	Sevastian	414566	0726.275913	chelar
73	Chelaru	Razvan Ionut	0351.808773, 0722239302	0724.964221	bia.dumitrascu
74	Dumitrascu	Sorin	0351.408644/0251542410	0722.587506	adaprot
75	Niculescu	Georgeta Adriana	0351.800584	0722.348992	voinea n2
76	Voinea	Nicolae		0746.170459	