
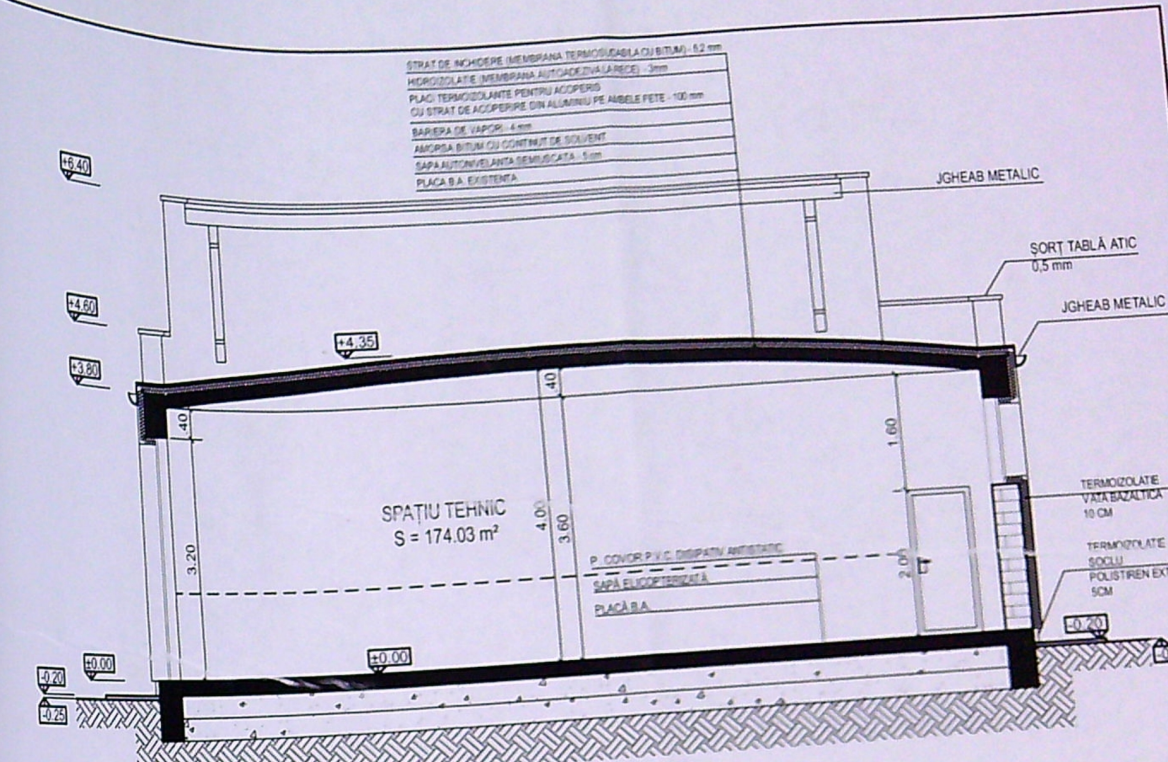


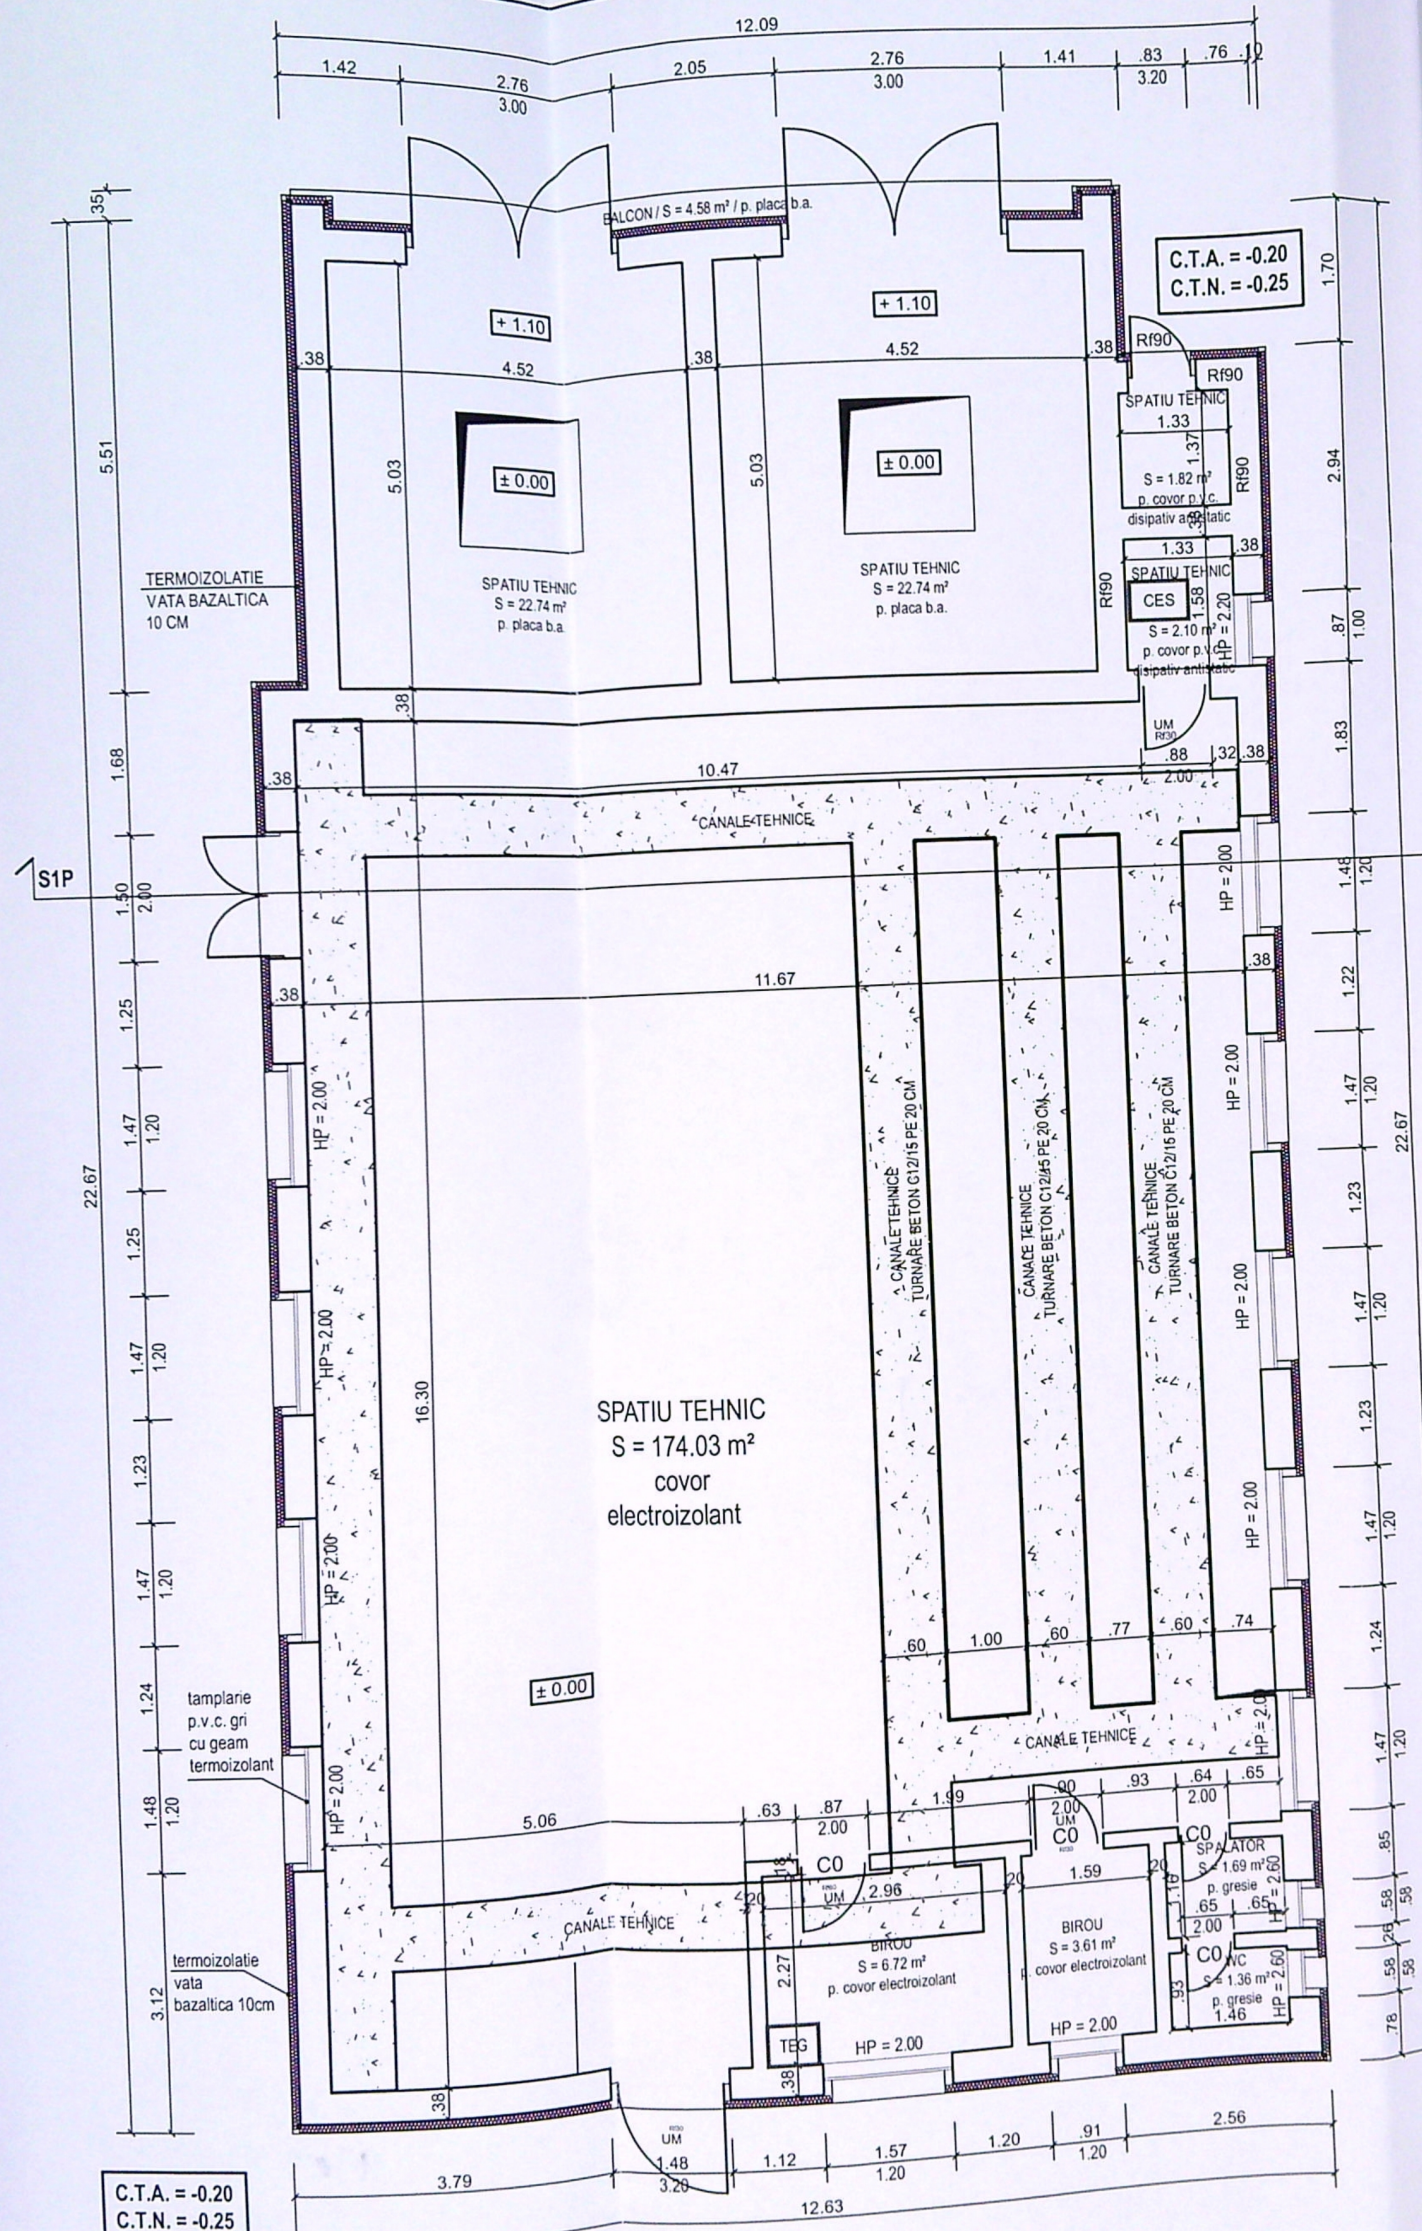

SECTIUNE S1P-S1P' STATIE 1 - SITUATIE PROPUSA  
SC. 1 / 100

PLAN STATIE 1 - SITUATIE PROPUSA  
SC. 1 / 100

Sc = 284 mp  
Su = 236,81 mp

VERIFICATOR  
EXPERT

NUME

SEMNATURA

SEMNATURA

REFERAT / EXPERTIZA NR. / DATA

Beneficiar

MUNICIPIUL CRAIOVA

Titlu proiect

Modernizare depou si modernizarea statilor de redresare pentru alimentarea electrica a tramvaielor - faza 1 - modernizare statii de redresare si echipamente aferente

Adresa: CRAIOVA, Bd. Decebal/str. Contraamiral Horia Macellariu, nr. 1

Scara:

1:100

Data:

03/2022

Titlu plansa

PLAN STATIE 1, SECTIUNE S1E-S1E' SITUATIE PROPUSA

CATEGORIA DE IMPO

CLASA DE IMP