


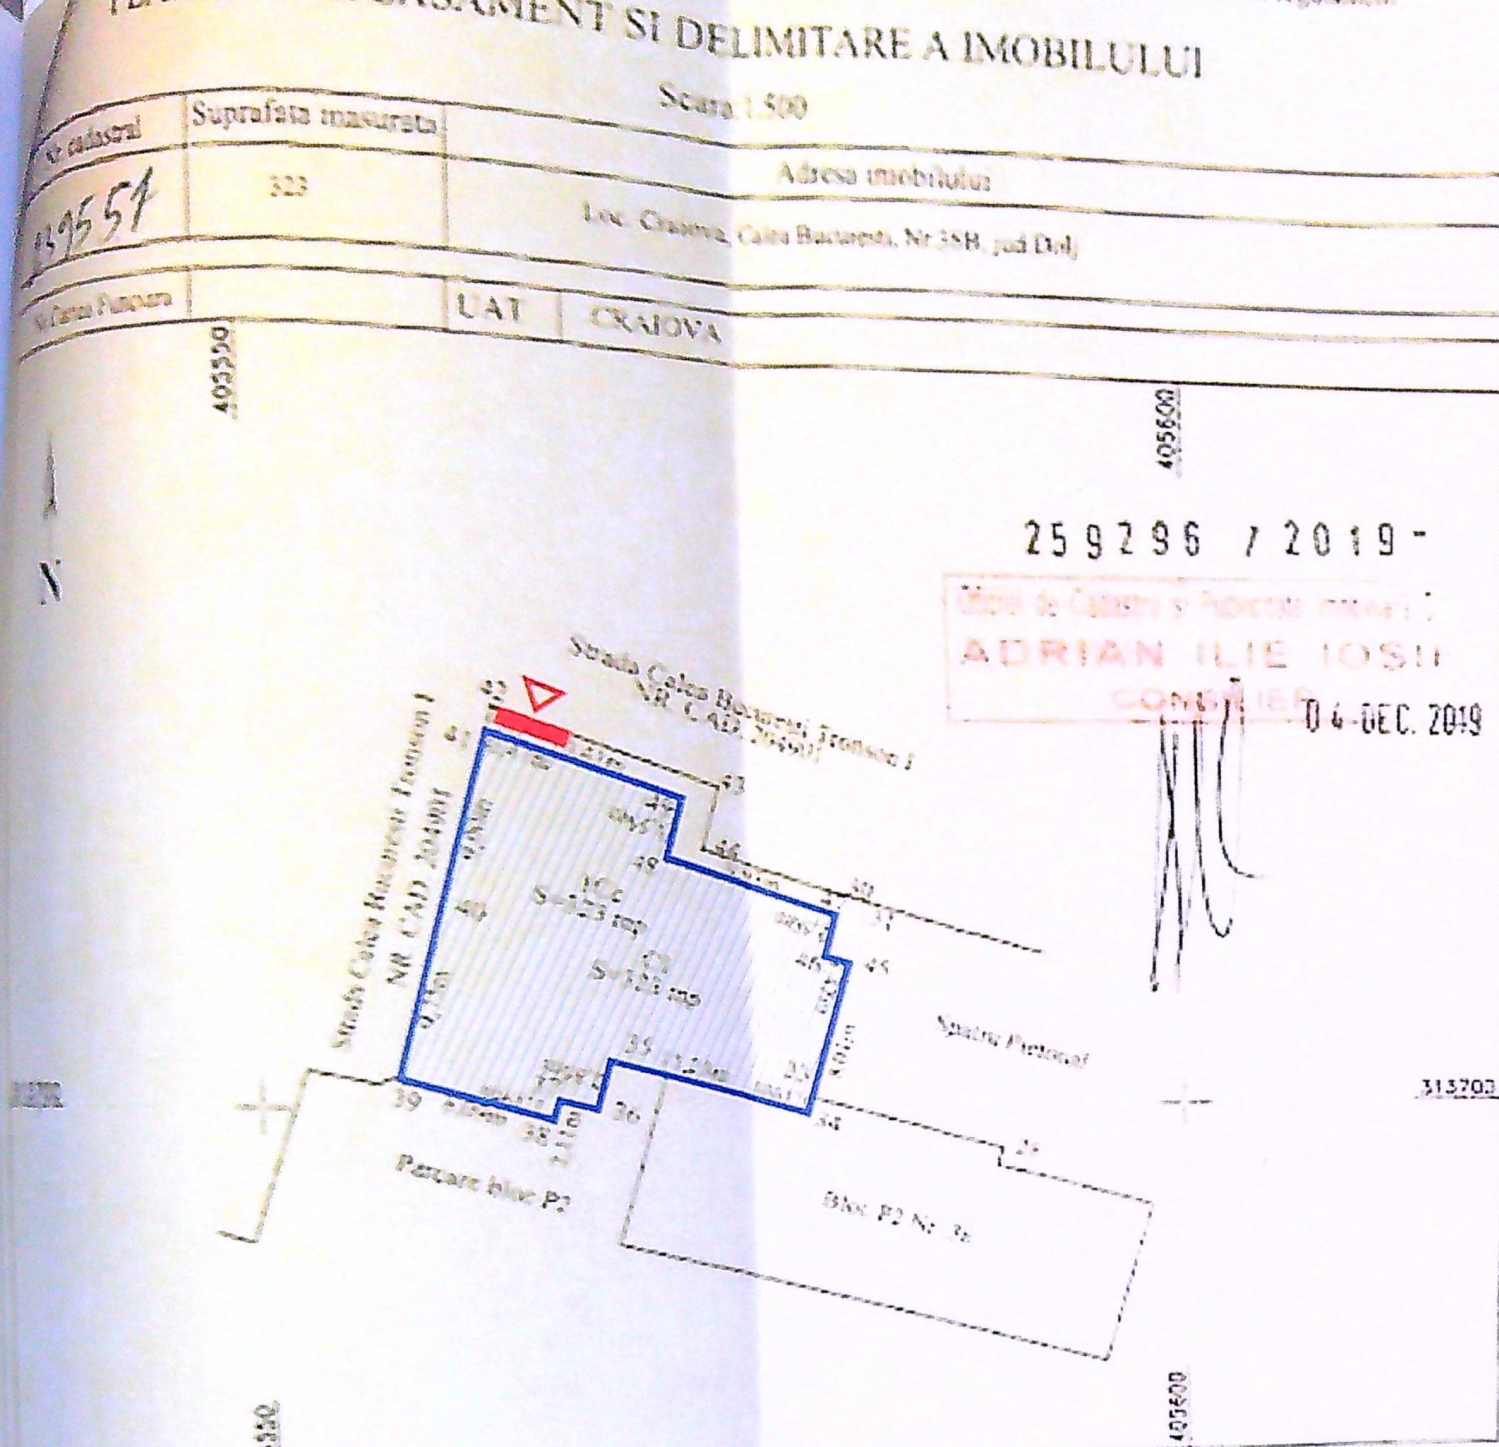

A. Date referitoare la teren			
Nr. parcelă	Categoria de folosinta	Suprafata (mp)	Mențiuni
1	Ct	324	Teren intravilan, neindustrializat
Total		324	
B. Date referitoare la constructii			
Faza	Destinatie	Suprafata construita la sol (mp)	Mențiuni
Ct	CAS	323	oparte construita cu destinatia restaurant SC - 323mp, insusita in CF nr 201214/C1-4/31
Total		323	Suprafata din acte a imobilului 324mp

Suprafata totala masurata a constructiei 323mp

Executant: Ing. Adrian IOSII

Confirmarea masurarii la teren, constatarea incadrarii constructiei in teren, si corespundenta actelor de constructii

Inspector

Confirmarea introducerii imobilului in baza de date integrata si atribuirea numarului cadastral

Semnatura si pecetea

Stampila R.C.

Scara 1:500

JUDETUL DOLJ
PRIMĂRIA MUNICIPIULUI CRAIOVA
VIZAT SPRE NESCHIMBARE
NR. 4
Anexa la autorizatia de construire
Nr. 853
Arhitect 901

NEGOESCU T. GABRIEL
VERIFICATOR PRO


UNIVERSAL ARHITECTURA
SRL
5170
Sorin-Alexandru BLEANDU

REFORM
OFFICE

- SALA JOCURI ELECTRONICE 'MAXBET'
- FIRMA LUMINOASA 'MAXBET', 300 X 180 CM (5.40MP)
- ACCESE IN SPATIU


Verificat	Centra	Referat / Verificator / Nr. / Data	0
Proiectant			1/1
Revisor			2024
Seal			C.P.T.
Proiectant			9/11
Detaliat			J-02
Proiectant			5

INCE	LEGENDA FATADA
1	DESCRIERE
2	BANDOU - BOND CULOARE NEGRU
3	INCHIDERE FATADA - STICLA - TAMPLARIE ALUMINIU TERMORIZOLANTA - AUTOCOLANT DECORATIV
4	PLACARE TABLA BOND CULOARE GRI
5	USA ACCES - STICLA - TAMPLARIE ALUMINIU TERMORIZOLANTA - AUTOCOLANT DECORATIV
6	TREpte ACCES, GRESIE ANTIDERAPANTA, CULOARE GRI
7	COPERTINA, STRUCTURA METALICA, INCHIDERI TABLA BOND, GRI
8	PANOU INCHIDERE FATADA, PANOU METALIC, TERMORIZOLANT, SANDWICH, CULOARE ALBA

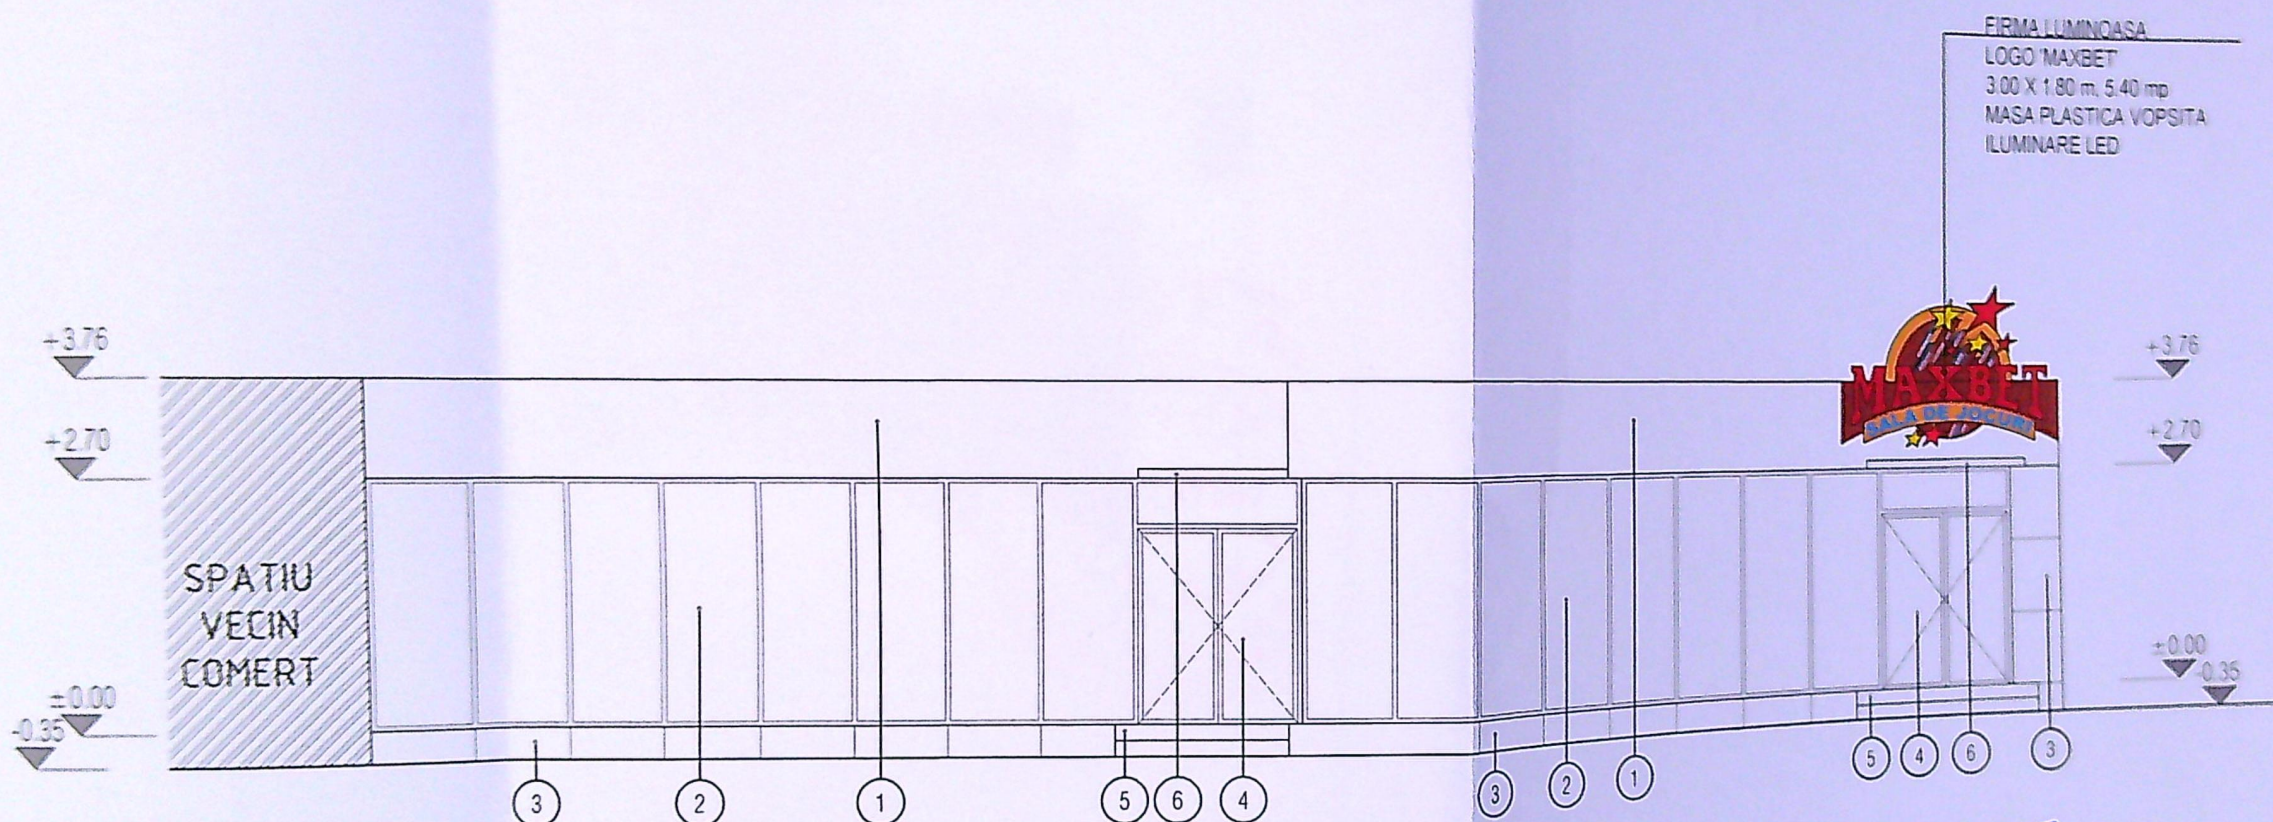

FATADA CALEA BUCURESTI

SC 1/100

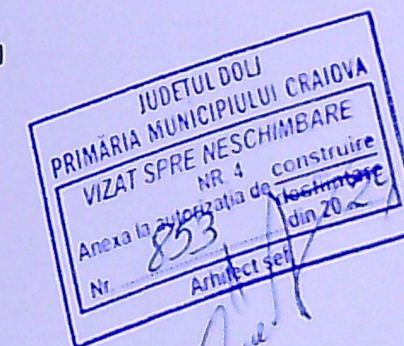

LEGENDA

± 0.00

COTE DE NIVEL



SPATIU INVECINAT

DE IMPORTANTA "C" -
HGR 766/1997
DE IMPORTANTA -
013
REZISTENTA LA FOC
INCENDIU AL
MIC - CONF P118-99

Oratorul este obligat sa verifice toate dimensiunile pe santier, inainte de procurarea materialelor si inceperea executiei, pentru toate categoriile de lucrari.
Oratorul se obliga sa anunte arhitectul daca apar neclaritati pe santier sau daca dimensiunile si/sau detaliile lipsesc din desene inainte de inceperea lucrarilor.

Desenele in original, specificatiile si drepturile de autor sunt proprietatea S.C. Reform Office S.R.L.
Se multiplica documentatia in vederea folosirii pentru alta lucrare.
Dimensiunile vor fi verificate pe santier inainte de inceperea oricarei lucrari sau desene. Orice discrepanta aparuta in aceste desene trebuie raportata acestuia de inceperea oricarei lucrari.
Oratorul nu va incepe lucrarile decat dupa obtinerea tuturor acordurilor si avizelor necesare prevazute de legislatia in vigoare.

0
01/2024
A-01