

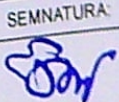


N

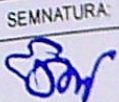


POT = 25.10% CUT = 0.30⁵

VERIFICATOR / EXPERT		NUME:	SEMNATURA:	CERINTA:	REFERAT / EXPERTIZA NR. DATA:
AEDILIA PROIECT srl		ARH. STEFARTA E.		Scara: 1:100 APRILIE 2022	BENEFICIAR MIHAJLOVIC VIORICA Domiciliul: Str. Caracal nr. 102 C apt 1, Mun. Calarova, Jud. Dolj
					TITLU PROIECT CONSTRUIRE PISCINA ACOPERITA SI COPERTINA PARCARE AUTOTURISM Str. ARTILERIEI nr. 32
ARHITECTURA:	NUME:	SEMNATURA:	Scara:	TITLU PLANSA	PLAN DE SITUATIE PE SUPTOR CADASTRAL SI PUZ
SEF PROIECT:	ARH. STEFARTA E.		Scara: 1:100 APRILIE 2022	TITLU PLANSA CONSTRUIRE PISCINA ACOPERITA SI COPERTINA PARCARE AUTOTURISM Str. ARTILERIEI nr. 32	
PROIECTAT:					
DESENAT:					

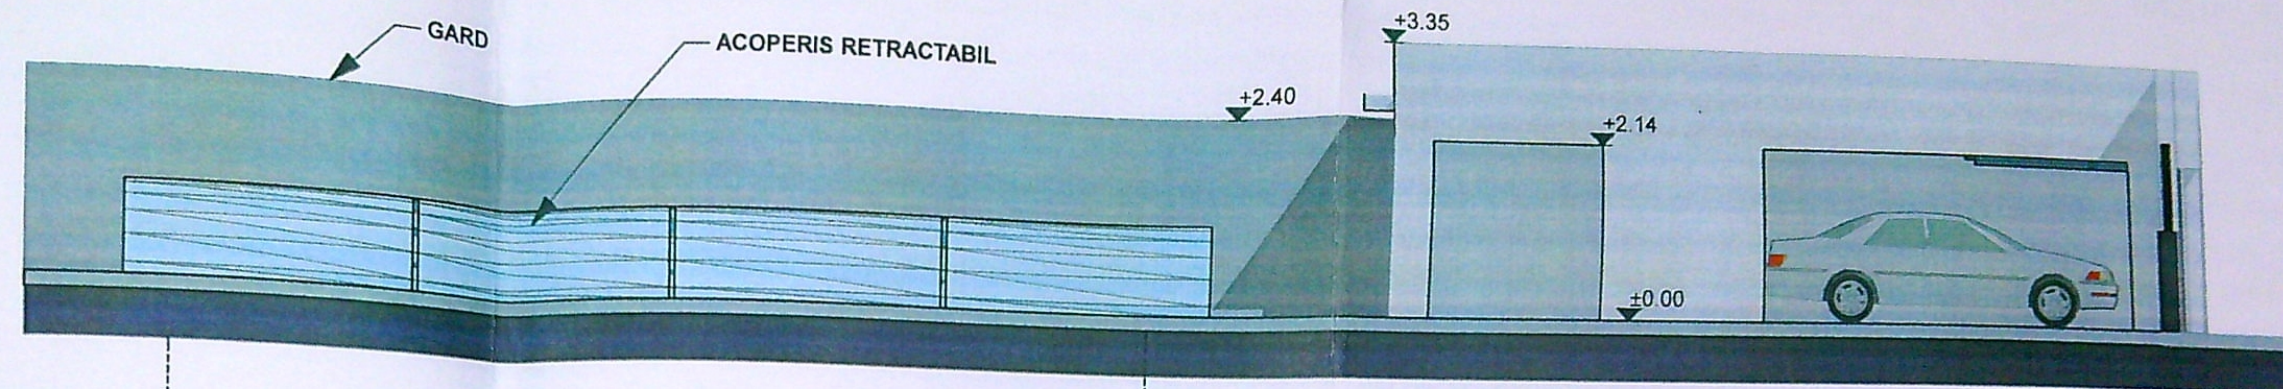

FATADA SUD

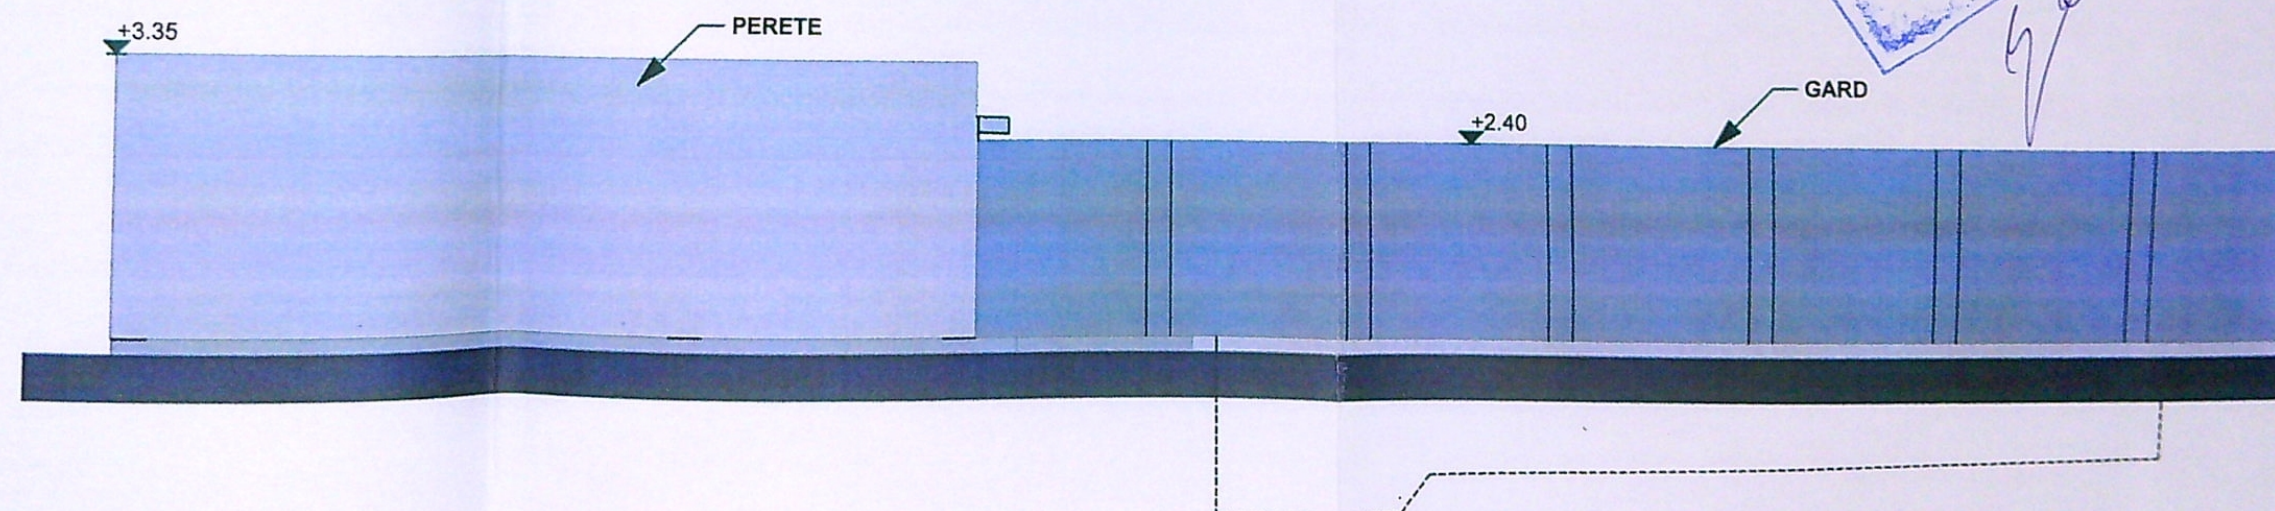

FATADA NORD

VERIFICATOR/ EXPERT	NUME:	SEMNATURA:	CERINTA:	REFERAT / EXPERTIZA NR. DATA:
AEDILIA PROIECT srl				BENEFICIAR
				MIHAJLOVIC VIORICA Domiciliul: Str. Caracal nr. 102 C apt 1, Mun. Craiova, Jud. Dolj
ARHITECTURA:	NUME:	SEMNATURA:	Scara: 1:100	TITLU PROIECT
SEF PROIECT:	ARH. STEFARTA E.		SEPTEMBRIE 2021	TITLU PLANSĂ
PROIECTAT:				CONSTRUIRE PISCINA ACOPERIT, COPERTINA PARCARE AUTOTUR Str. ARTILERIEI
DESENAT:				FATADA NORD SI FATADA SUD