


F
O
I

JUDETUL DOIJ
PRIMĂRIA MUNICIPIULUI CRAIOVA
VIZAT SPRE NESCHIMBARE
NR 7
Anexa la autorizația de construire
Nr. 163 din 20.02.2014
Arhitect șef.

[Signature]

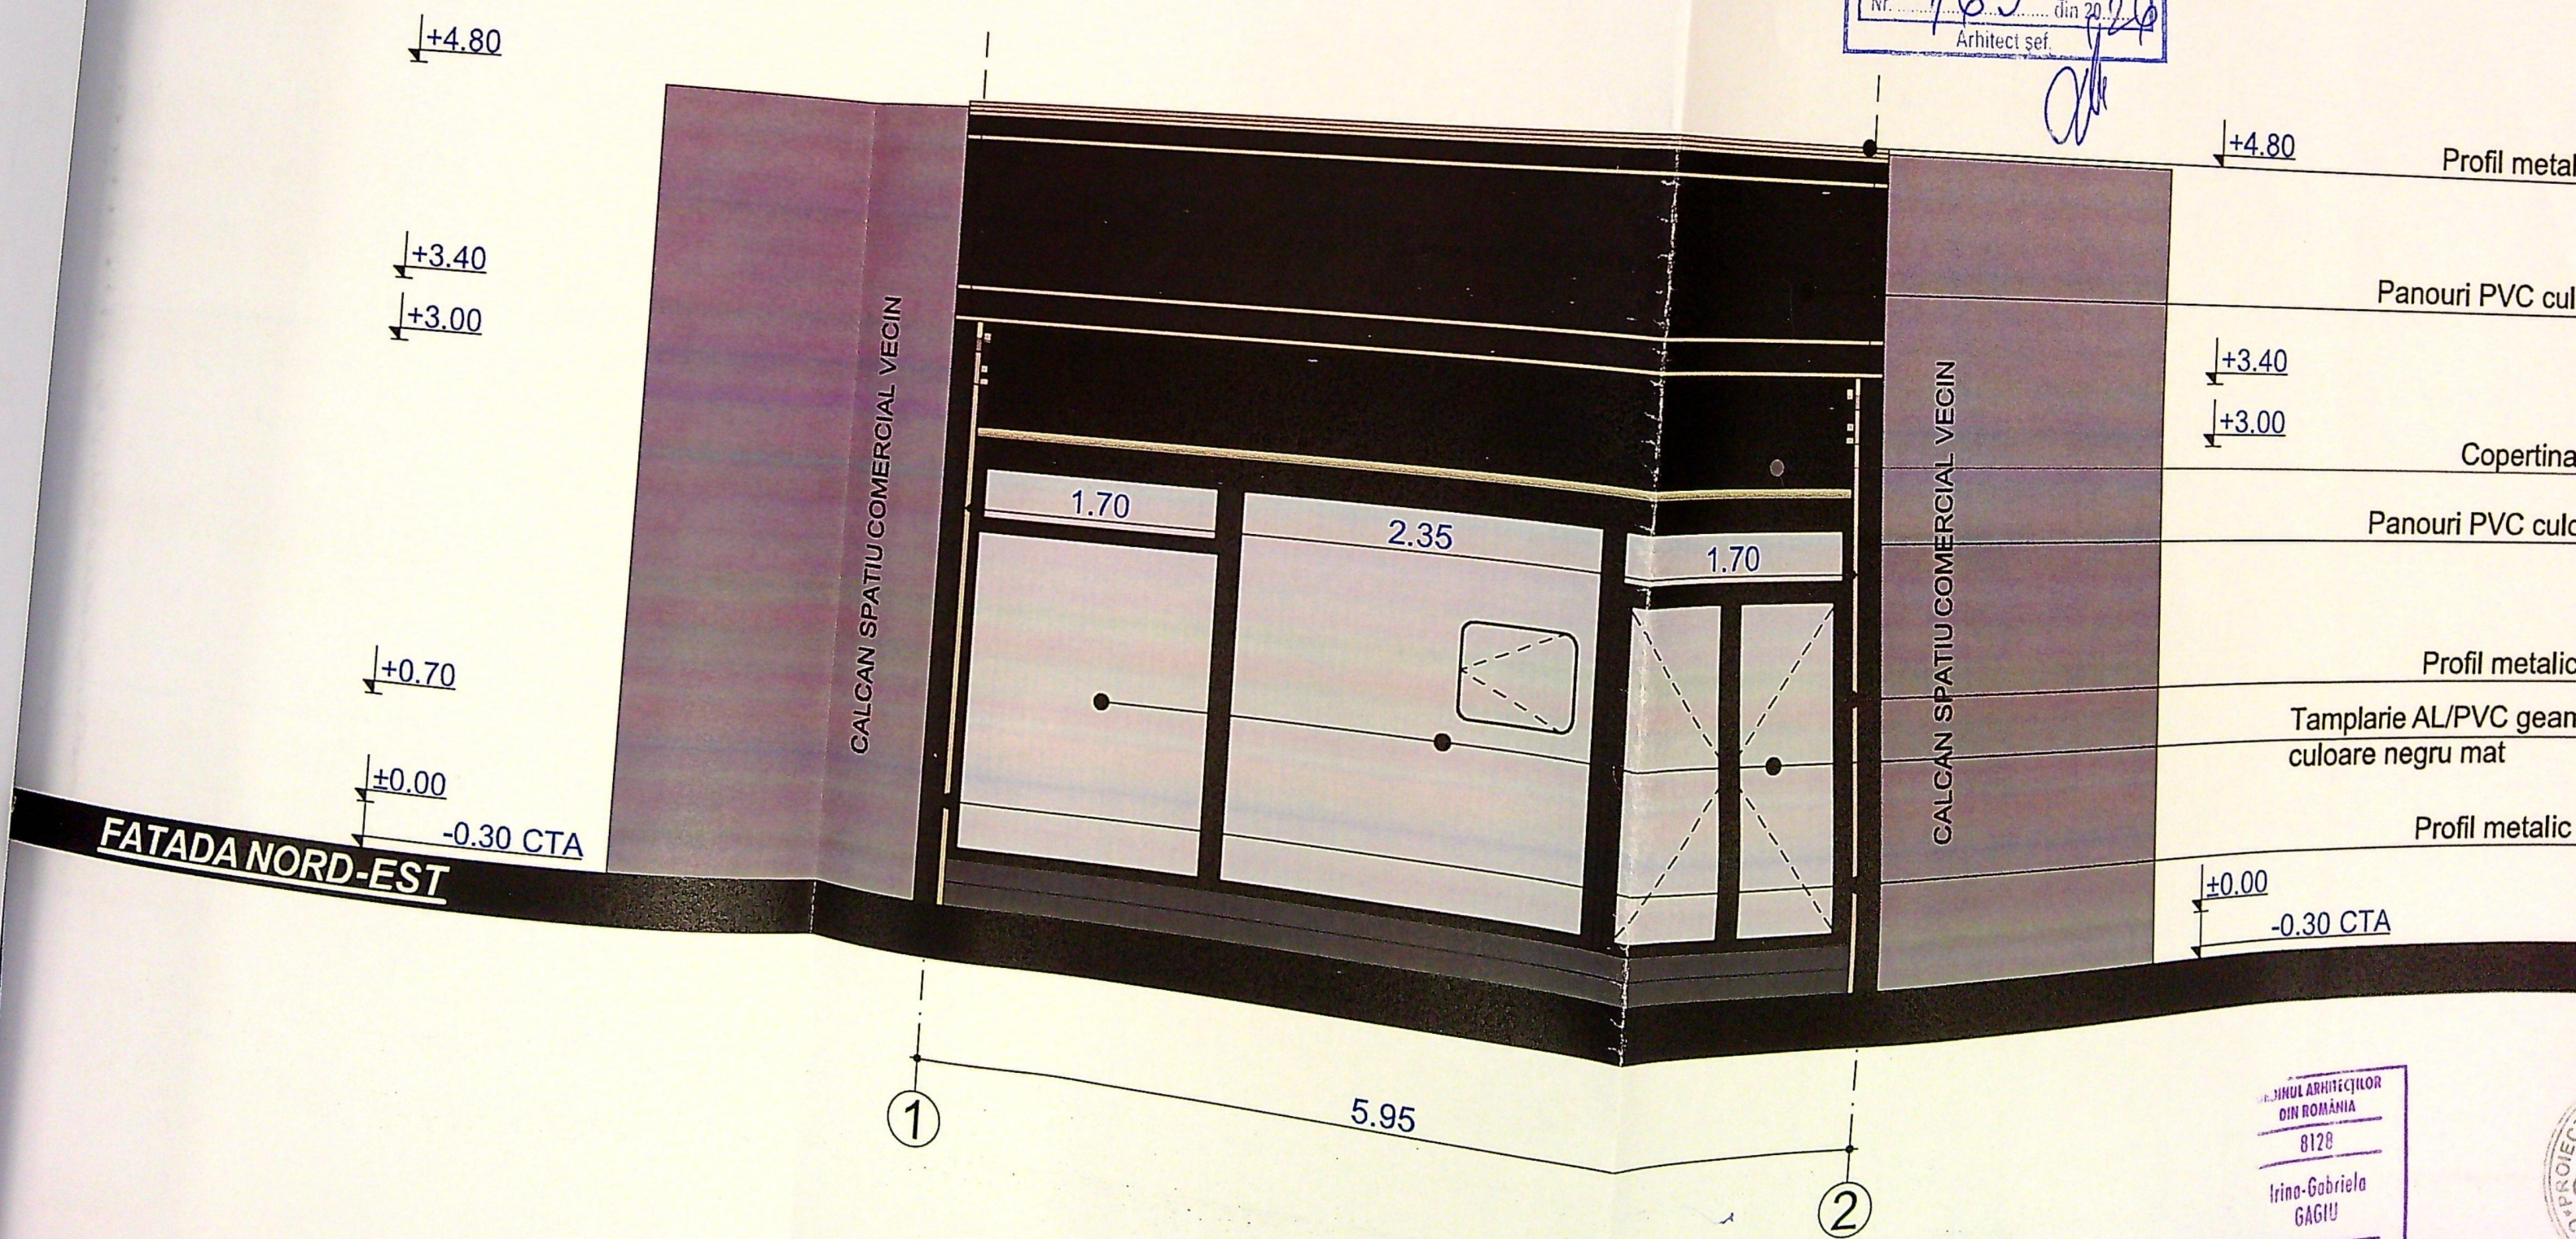

ORDINUL ARHITECTILOR
DIN ROMANIA
8128
Irina-Gabriela
GAGIU
Arhitect cu drept de semnătură