

314740

PLAN DE AMPLASAMENT SI DELIMITARE A IMOBILULUI

Nr. cadastral	Suprafata masurata	Adresa imobilului
236481	160mp	Municipiul Craiova, Strada DIMITRIE GRECESCU, nr.3
Cartea Funciara	UAT	Locuinta P+1E
		Strada Grecescu, nr.1, fosta Str. Grecescu, nr.1, fosta Str. Grecescu, nr.1)

314740

LEGENDA

- Limita proprietate
- Constructie existenta P
- Pergola de lemn propusa
- Imprejmuire propusa:
- zidarie boltari L=19.27m; h=2.00m

Aces auto si acces pietonal

BILANT TERITORIAL

Suprafata teren = 160.00mp

S construita existenta = S construita propusa = 64 mp
 S desfasurata existenta = S. desfasurata propusa = 64 mp
 S. pergola de lemn = 22.20mp

POT existent = POT propus = 40 %
 CUT existent = CUT propus = 0,4

C.T.N. -0.50

C.T.A. -0.45

C.T.S. -0.35

1403. din 20.12.2019

SBORLAN
 Liviu
 6452

SOCIETATEA
 1161176/2005
 1
 Punct de lucru Craiova
 D&I CONSTRUCT

Nr. parcela	Categorie de folosinta	Suprafata (mp)	Mentiuni
1	CC	160	
	Total	160	Teren imprejmuit cu gard de beton, gard de tabla, limita constructie
B. Date referitoare la constructii			
Cod constr.	Destinatie	Suprafata constructii la sol (mp)	Mentiuni
C1	CL	64	Casa de locuit - cu regim de inaltime Porter
	Total	64	Sd=64mp, edificata in anul 1960
		Suprafata totala masurata=160mp	
		Suprafata din act=160mp	

314700

Executant,
 Ing. Gresita C-tin Irinel

Confirmam executarea masuratorilor la teren, corectitudinea intocmirii documentatiei cadastrale si corespondenta acesteia cu realitatea din teren

Semnatura si stampila

Data: 07.2019

INSPECTOR

Confirm introducerea imobilului in baza de date integrata si atribuirea numarului cadastral

Semnatura si parafa

Stampila BCPI

Data:

11/9243/2019

11/9243/2019
 11/9243/2019


Pr. nr.
 3/2020

Faza
 DTAC


A-01

TIFICARE


FATADA SUD

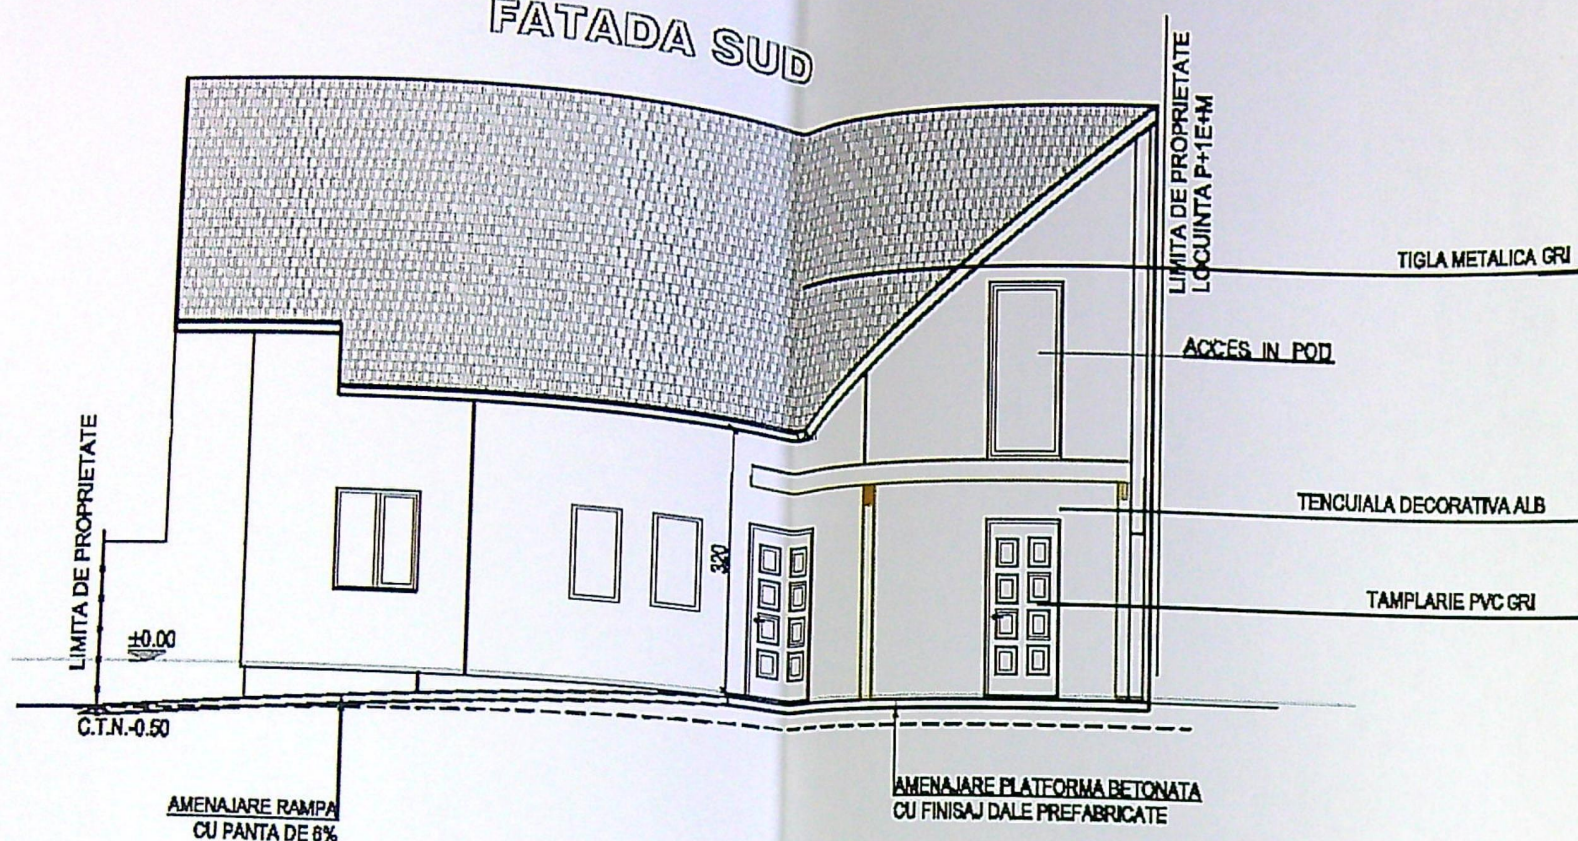


FATADA VEST

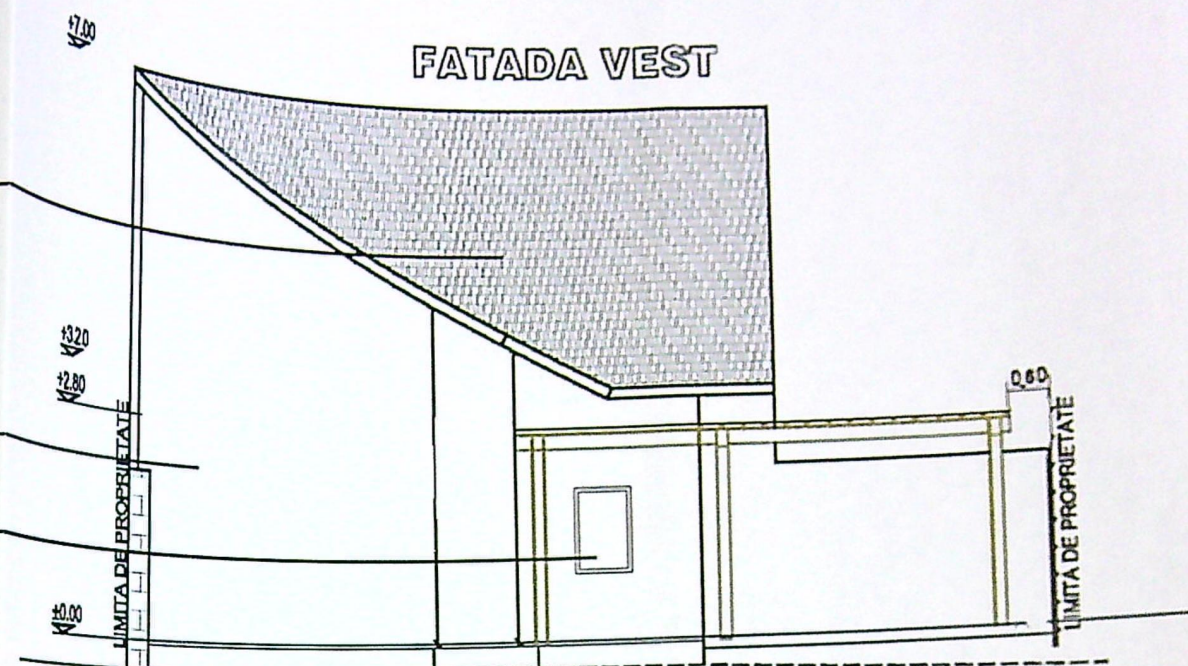

FATADA NORD

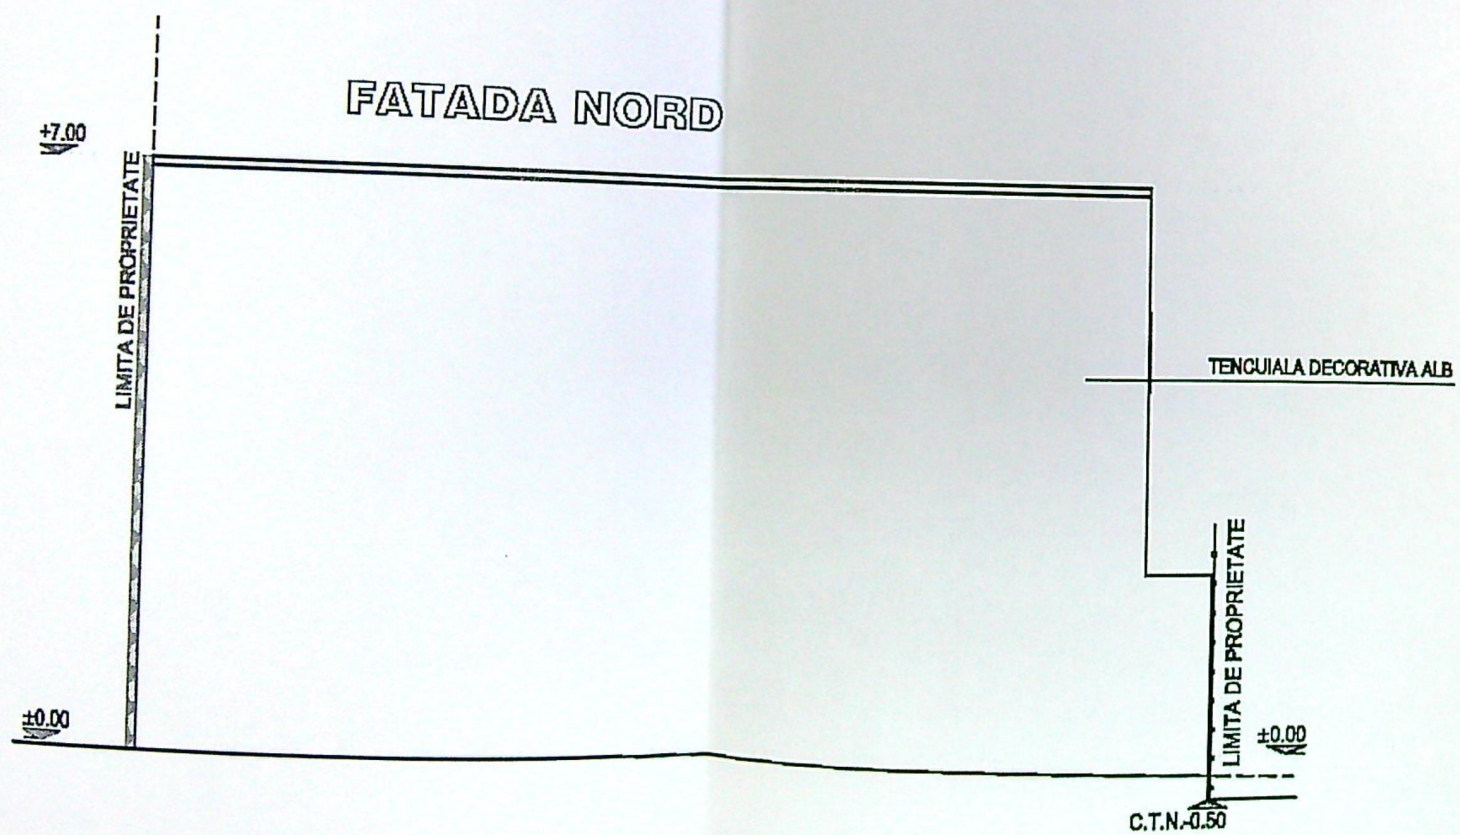

FATADA EST

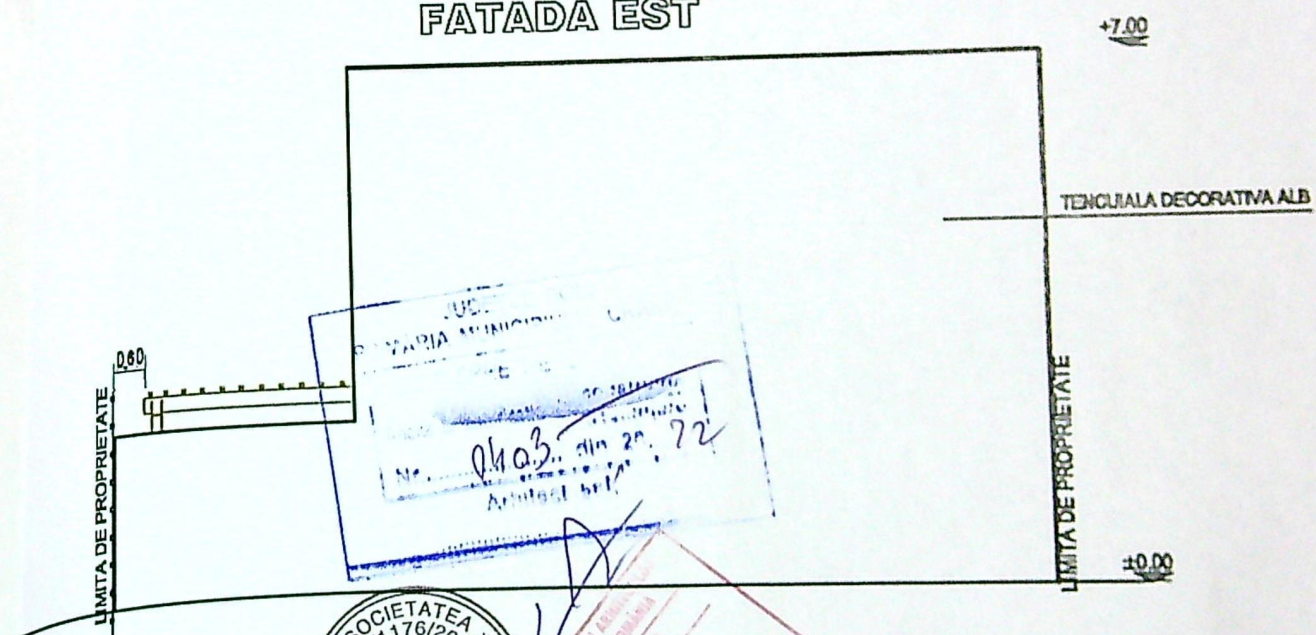

VERIFICATOR/ EXPERT	NUME	SEMNTURA	CERINTA	REFERAT / EXPERTIZA NR. / DATA