


Categoria de importanta a lucrarilor este „C”,
constructii de importanta normala.

NOTA-Se vor efectua probe de presiune
cu aer in conformitate cu „Norme tehnice
pentru proiectarea, executarea si
exploatarea sistemelor de alimentare cu
gaze naturale”, aprobate prin Ordinul nr.
89/2018 pentru regimul de medie
presiune, astfel :
1-proba de rezistenta la presiune de 9 bar
timp de 1 ora
2-proba de etanseitate la presiune de 6 bar
timp de 24 ore .

(A) punct
cuplare
(B) cap
terminal

LEGENDA

- GR — Conducta gaze naturale RP, PE100-SDR11,
De 90 mm , existenta
- Gr — Conducta gaze naturale RP, PE100-SDR11,
De 90 mm , L=50,00 m , 'proiectata
- g — Racord gaze naturale RP, PE100-SDR11,
Dn 32 mm , proiectat , L = 4,00 m
- PRMpr Post reglare-masurare proiectat
- Rasuflatoari carosabil
- Imobil pentru care se executa lucrarea de gaze
- Limita proprietate solicitant

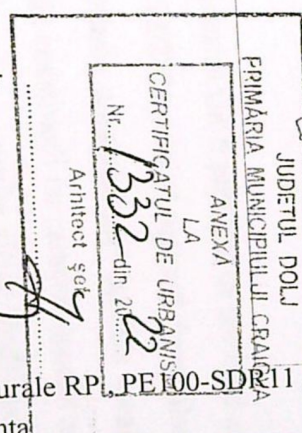

PROIECTANT (operator economic)
DIVERSINST S.R.L. CRAIOVA
Inst. aut. proiectant: ing. STEFAN IONUT
inst. aut. ANRE, PGD nr. 212160314/2016

EXECUTANT (operator economic)

Inst. aut. executant:
inst. aut. ANRE, EGD nr.

DIVERSINST SRL CRAIOVA-J16/3-102/92
Aut. PDSB nr.16064/09.12.2020

VAETIS PETRE
CRAIOVA , str. CAISULUI , nr. 7 , jud. DOLJ

G1


SPECIFICATIE	NUME	SEMNATURA	SCARA
SEF PROIECT	ing. Stefan Ionut	DIVERSINST	1:500
PROIECTANT	ing. Stefan Ionut	S.R.L.	DATA
DESENAT	ing. Dobre Marian	16/3102/1992	2021

RACORD GAZE NATURALE PRESIUNE REDUSA
CU POST DE REGLARE-MASURARE PR/PJ

Faza:
CU

PLAN SITUATIE SI SCHEMA IZOMETRICA RACORD

Pr. nr.
/2022

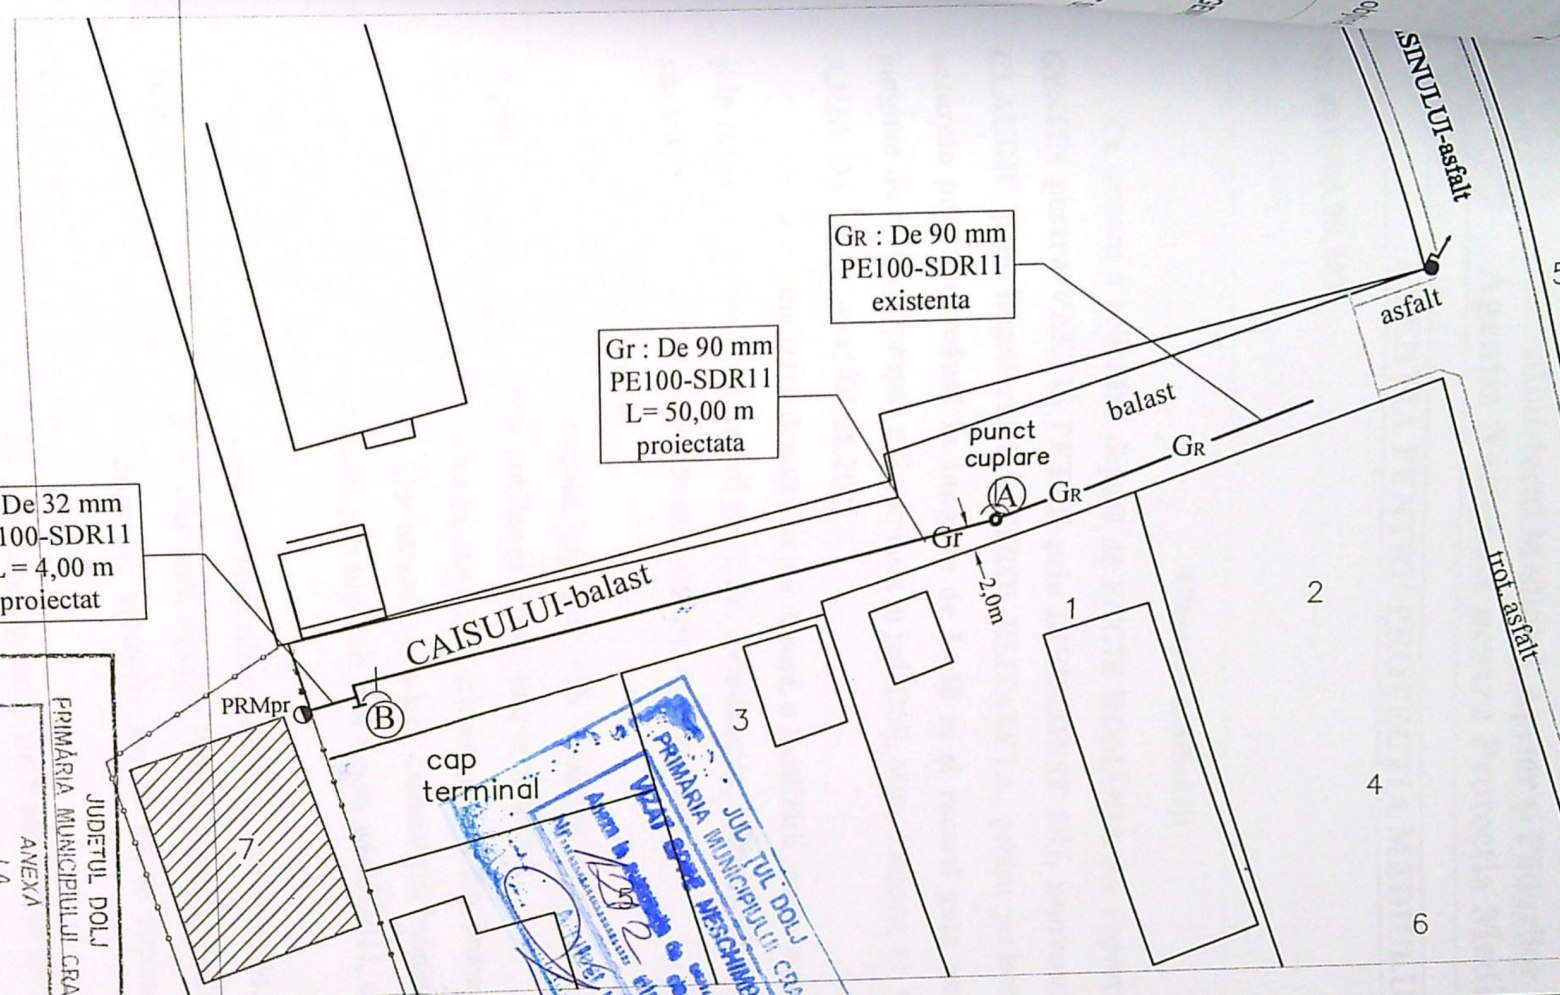

GR : De 90 mm
PE100-SDR11
existenta

Gr : De 90 mm
PE100-SDR11
L= 50,00 m
proiectata

g : De 32 mm
PE100-SDR11
L = 4,00 m
proiectat

CAISULUI-balast

cap
terminal

PRMpr

punct
cuplare

balast

GR

2,0m

1

2

4

6

STRADULUI-asfalt

asfalt

IMOBIL-asfalt

conform chitanței nr.

din

PT. ARHITECT

SECRETAR

5

până la data de

valabilității nu este posibilă, solicitantul urmând să

la data de

valabilității nu este posibilă, solicitantul urmând să

SECRETAR