

LEGENDA SI INDICATORI TERITORIALI:

LIMITA DE PROPRIETATE
 $S_{TEREN} = 499.00 \text{ mp}$

IMPREJMUIRE PROPUSA
 $L = 89.94 \text{ mp}$

$S_{C/D \text{ TOTALA}} = 00.00 \text{ mp}$ (NU SE MODIFICA)

P.O.T. PROPUS = 0.00 % (NU SE MODIFICA)


C.U.T. PROPUS = 0.00 (NU SE MODIFICA)

▲ ACCES PIETONAL PROPUS IN INCINTA

▲ ACCES AUTO PROPUS IN INCINTA

PLAN DE SITUATIE

scara 1:500

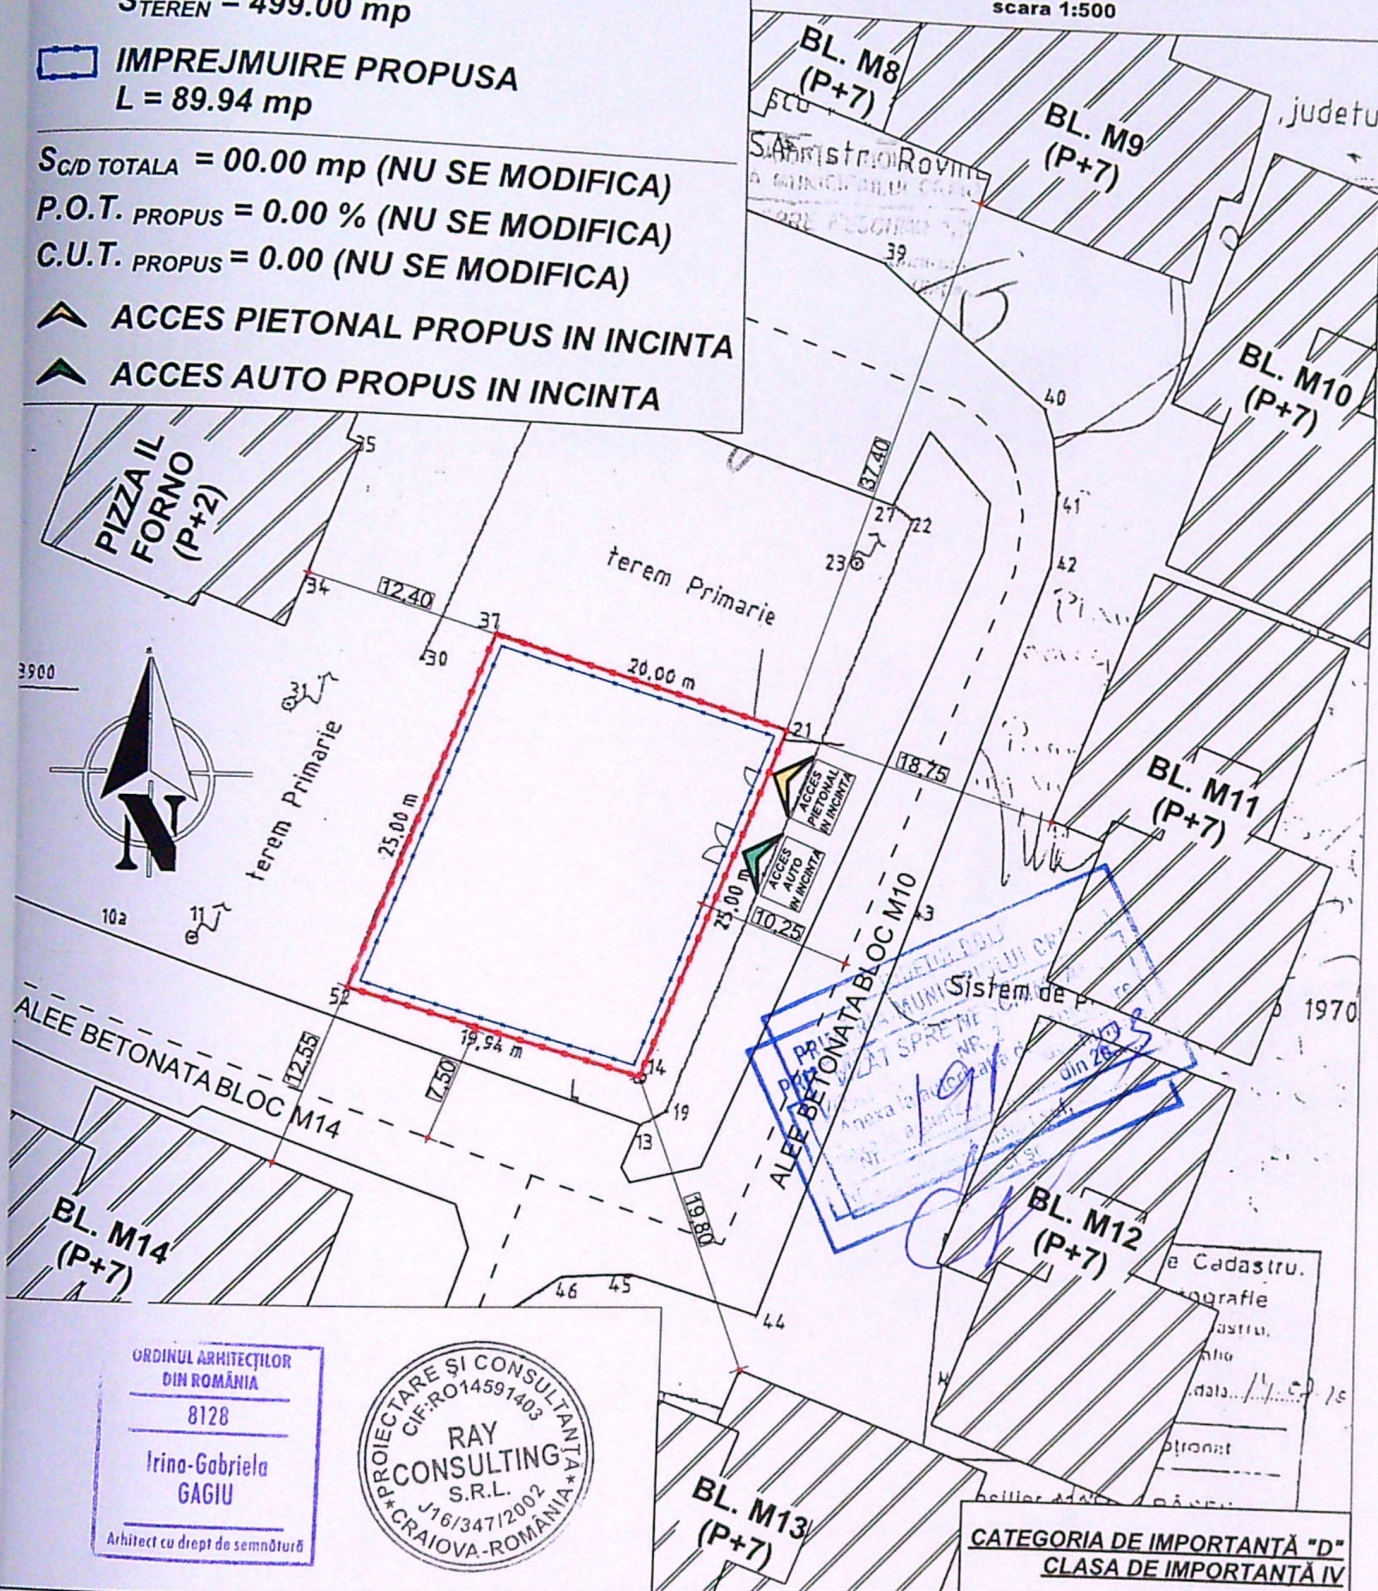

ORDINUL ARHITECTILOR
 DIN ROMANIA

8128

Irina-Gabriela
 GAGIU

Arhitect cu drept de semnătură



CATEGORIA DE IMPORTANȚĂ "D"
 CLASA DE IMPORTANȚĂ IV

VERIFICATOR	NUME	CERINTA	REFERAT - Nr./DATA
EXPERT	NUME	CERINTA	EXPERTIZA - Nr./DATA
Ray Consulting CALITATE LABORATORI F PROIECT OIECTAT SENAT		S.C. RAY CONSULTING S.R.L. - PROIECTANT GENERAL CUI: 14591403, J16/347/2002 TEL: 0765/338.615, 0767/812.784	BENEFICIAR: TRANDAFIR FANEL PROIECT NR: 146/ 2022
NUME	SEMNTURA	SCARA:	TITLU PROIECT:
arh. Irina - Gabriela GAGIU		1:500	IMPREJMUIRE TEREN
arh. Irina - Gabriela GAGIU		DATA:	ADRESA: jud. Dolj, Mun. Craiova, str. Alexandru Ioan Cuza, nr. 17A
stud. Alexandru Marian NICOLA		2022	TITLU PLANSA: PLAN DE SITUATIE PROPUNERE PE SUPPORT CADASTRAL AVIZAT
			FAZA: D.T.A.C. PLANSA NR: A02

Data emiterii: 10.02.2022