

222480

PLAN DE AMPLASAMENT ȘI DELIMITARE A IMOBILULUI

ANEXA NR. 1.36 la Regulament


Nr. cadastral	Suprafata masurata mp	Adresa imobilului
Lotul 2	400	Intrevedere, Mun. Craiova, Tr.2 P13
Nr. Carte Funciara		Unitatea Administrativ Teritoriala (UAT) CRAIOVA

S.C. = 133.00mp
S.D. = 133.00mp
POT existent = 0.00%
CUT existent = 0.00
S. teren luat in calcul = 400.00 mp
POT propus = 33.25%
CUT propus = 0.33

CARACTERISTICI CLĂDIRE ȘI AMPLASAMENT
În conformitate cu H.G. 765/1997, construcția se încadrează în CATEGORIA DE IMPORTANȚĂ "D".
conform normativului P 100-1/2006, clădirea are CLASA DE IMPORTANȚĂ "IV".
Zona seismică de calcul conform P 100/2013 se situează în:
- accelerația terenului pentru proiectare $a_g = 0.20$
- perioada de col. $T_c = 1.0$

PLAN DE SITUAȚIE SC. 1/500

- LEGENDA:**
- LIMITA PROPRIETATE
 - LOCUINȚA PROPUȘĂ
 - TERASE/SCARI PROPUȘE
 - SPATIU VERDE
 - ALEI PIETONALE PROPUȘE
 - ÎMPREJMUIRE TEREN PROPUȘĂ
 - CAROSABIL AUTO
 - FANTANA EXISTENTĂ
 - LOCURI DE PARCARE

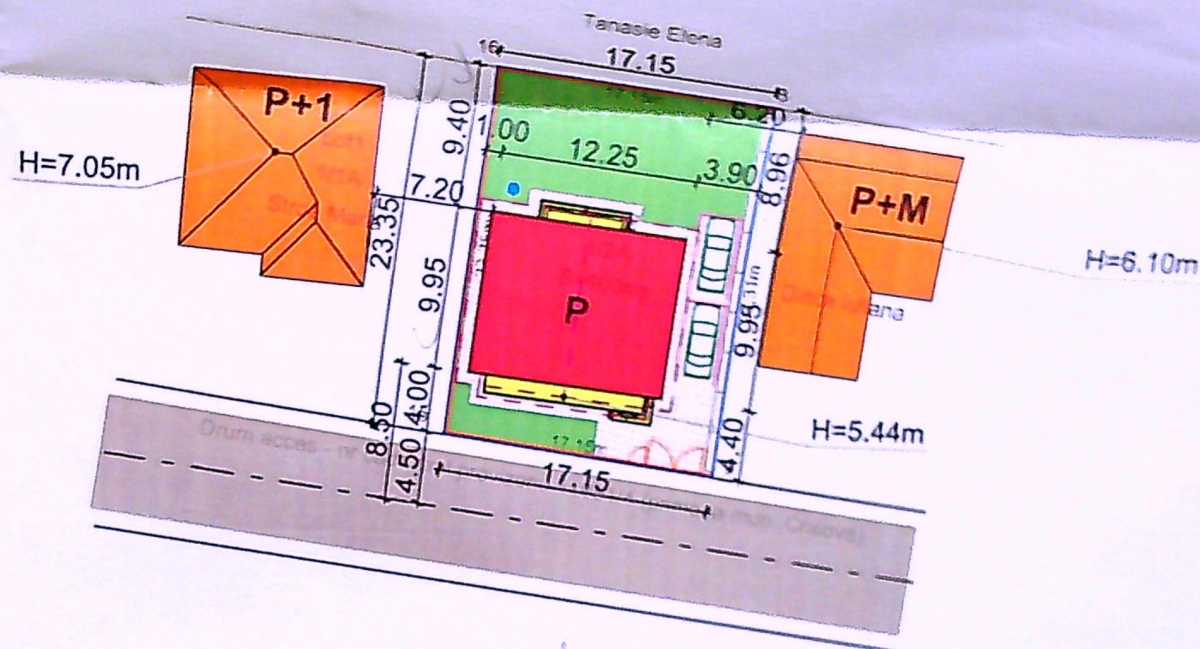

Accesul la loturile dezlipite se face pe aleea de acces cu nr.cad.proviz.11951/4

A. Date referitoare la teren

Nr. parcela	Categoria de folosinta	Suprafata (mp)	Mentiiuni
1/2	A	400	Teren împrejmuit partial cu gard beton si limita conventionala
Total		400	

Suprafata totala masurata a terenului 400mp
Suprafata din act 411mp

Executant: TOPOELCAD CONSULT SRL

Confirm executarea masuratorilor la teren
Corectitudinea intocmirii documentatiei cadastrale si
corespondenta acesteia cu realitatea din teren

Confirm introducerea imobilului in baza de date integrata si
inscrierea numarului cadastral

CERTIFICAT DE AUTORIZARE
Semnatura si stampila
SHE
CARLEA




AUTORIZARE
SHE
TOPOELCAD CONSULT SRL
CLASA III

IVAN ILEANA
CONSILIER

Stampila BOP

Data 02.2015

22458/2015
Data

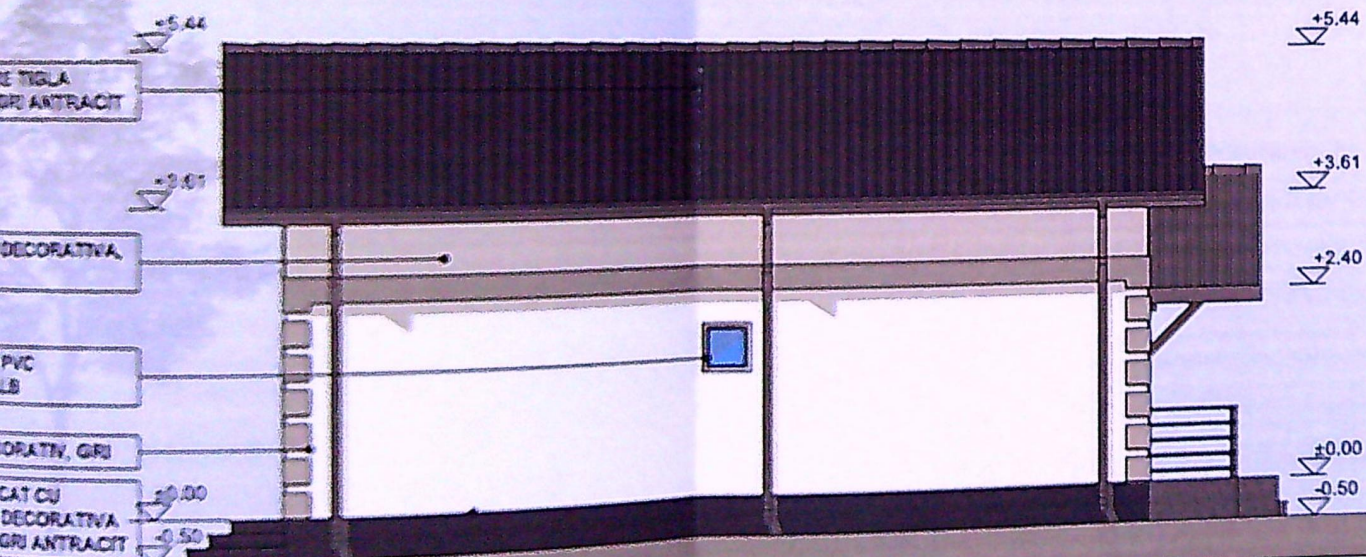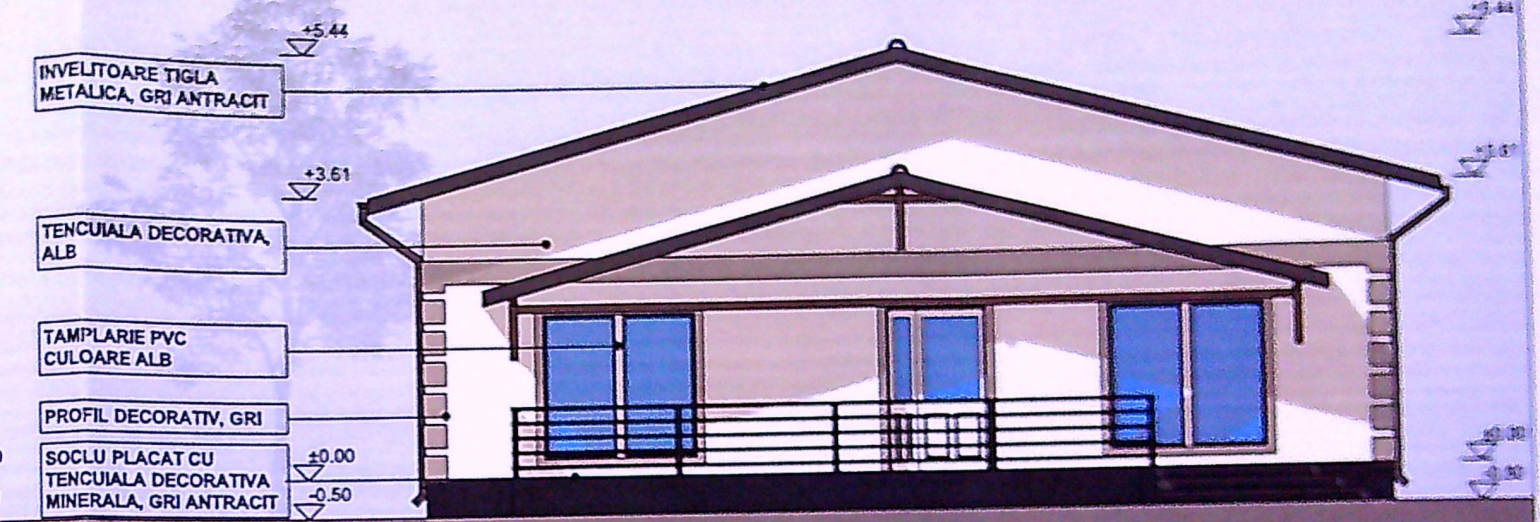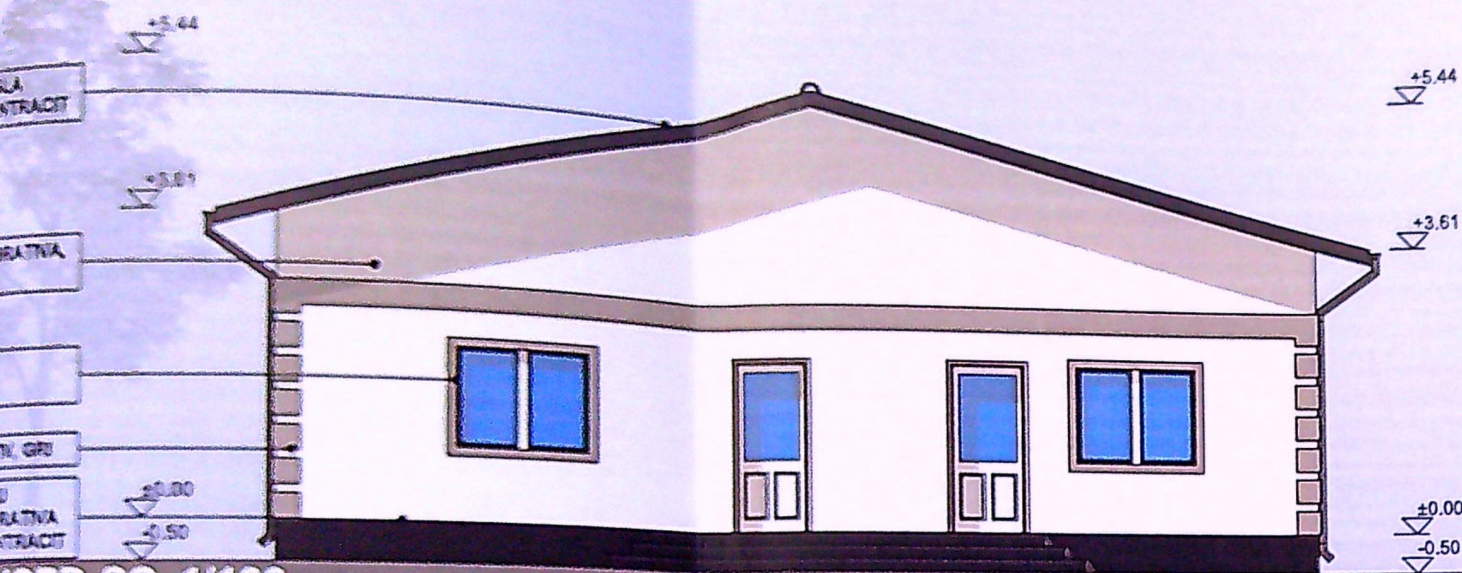

-Verif
-Ext

Specif
Sef pnt
Proiec
Desen

1.00
/2023

42x

T.A.C.

10/10

A.05

5