



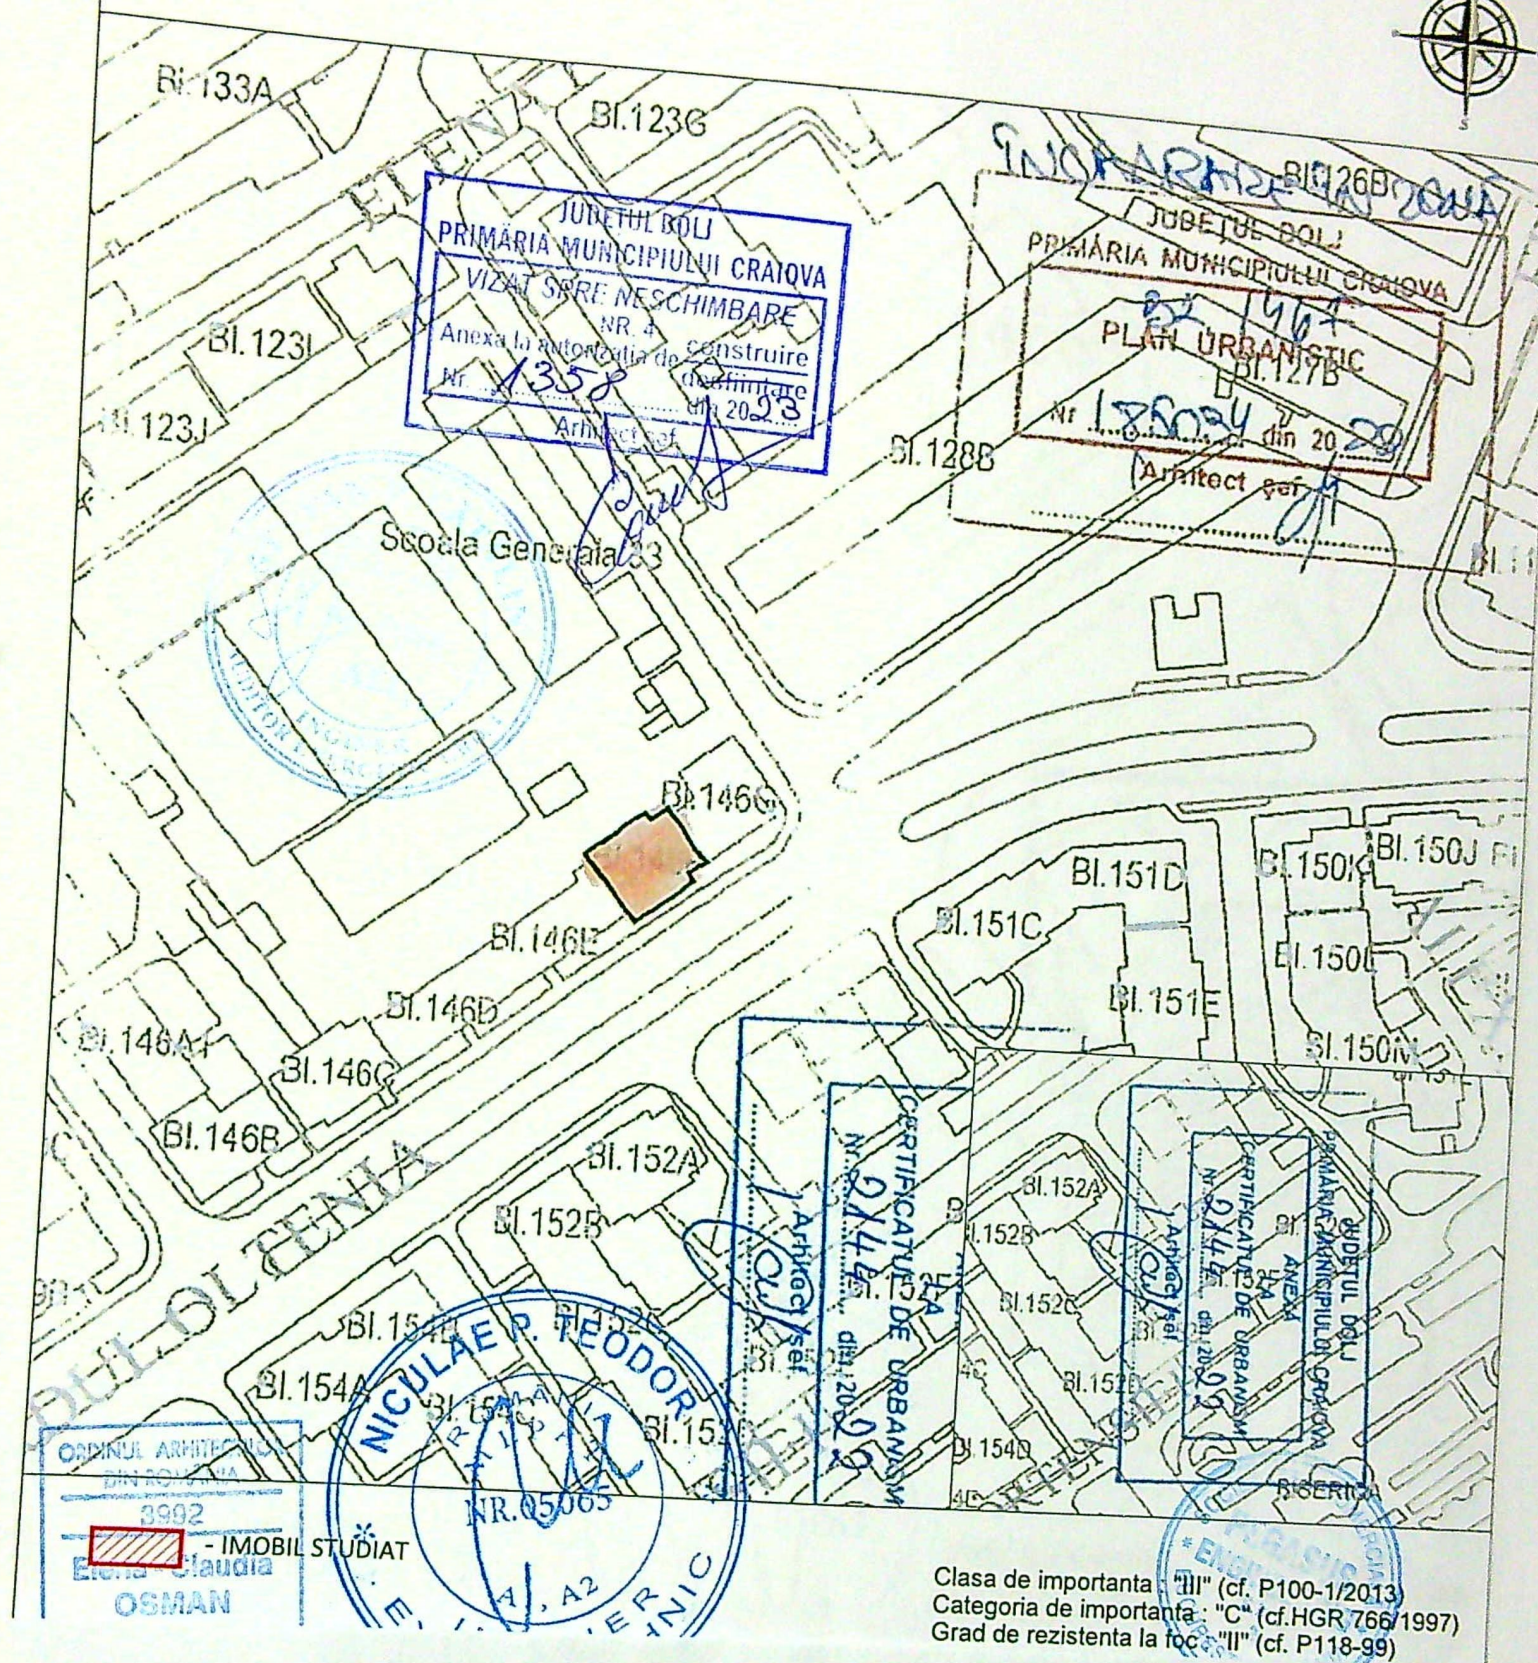


Clasa de importanta: "III" (cf. P100-1/2013)
Categoría de importanta: "C" (cf. HGR 766/1997)
Grad de rezistentă la foc: "II" (cf. P118-99)

t nr.
GOR, Pt.
L. Crizova

T.A.C.


Planşa
RA100

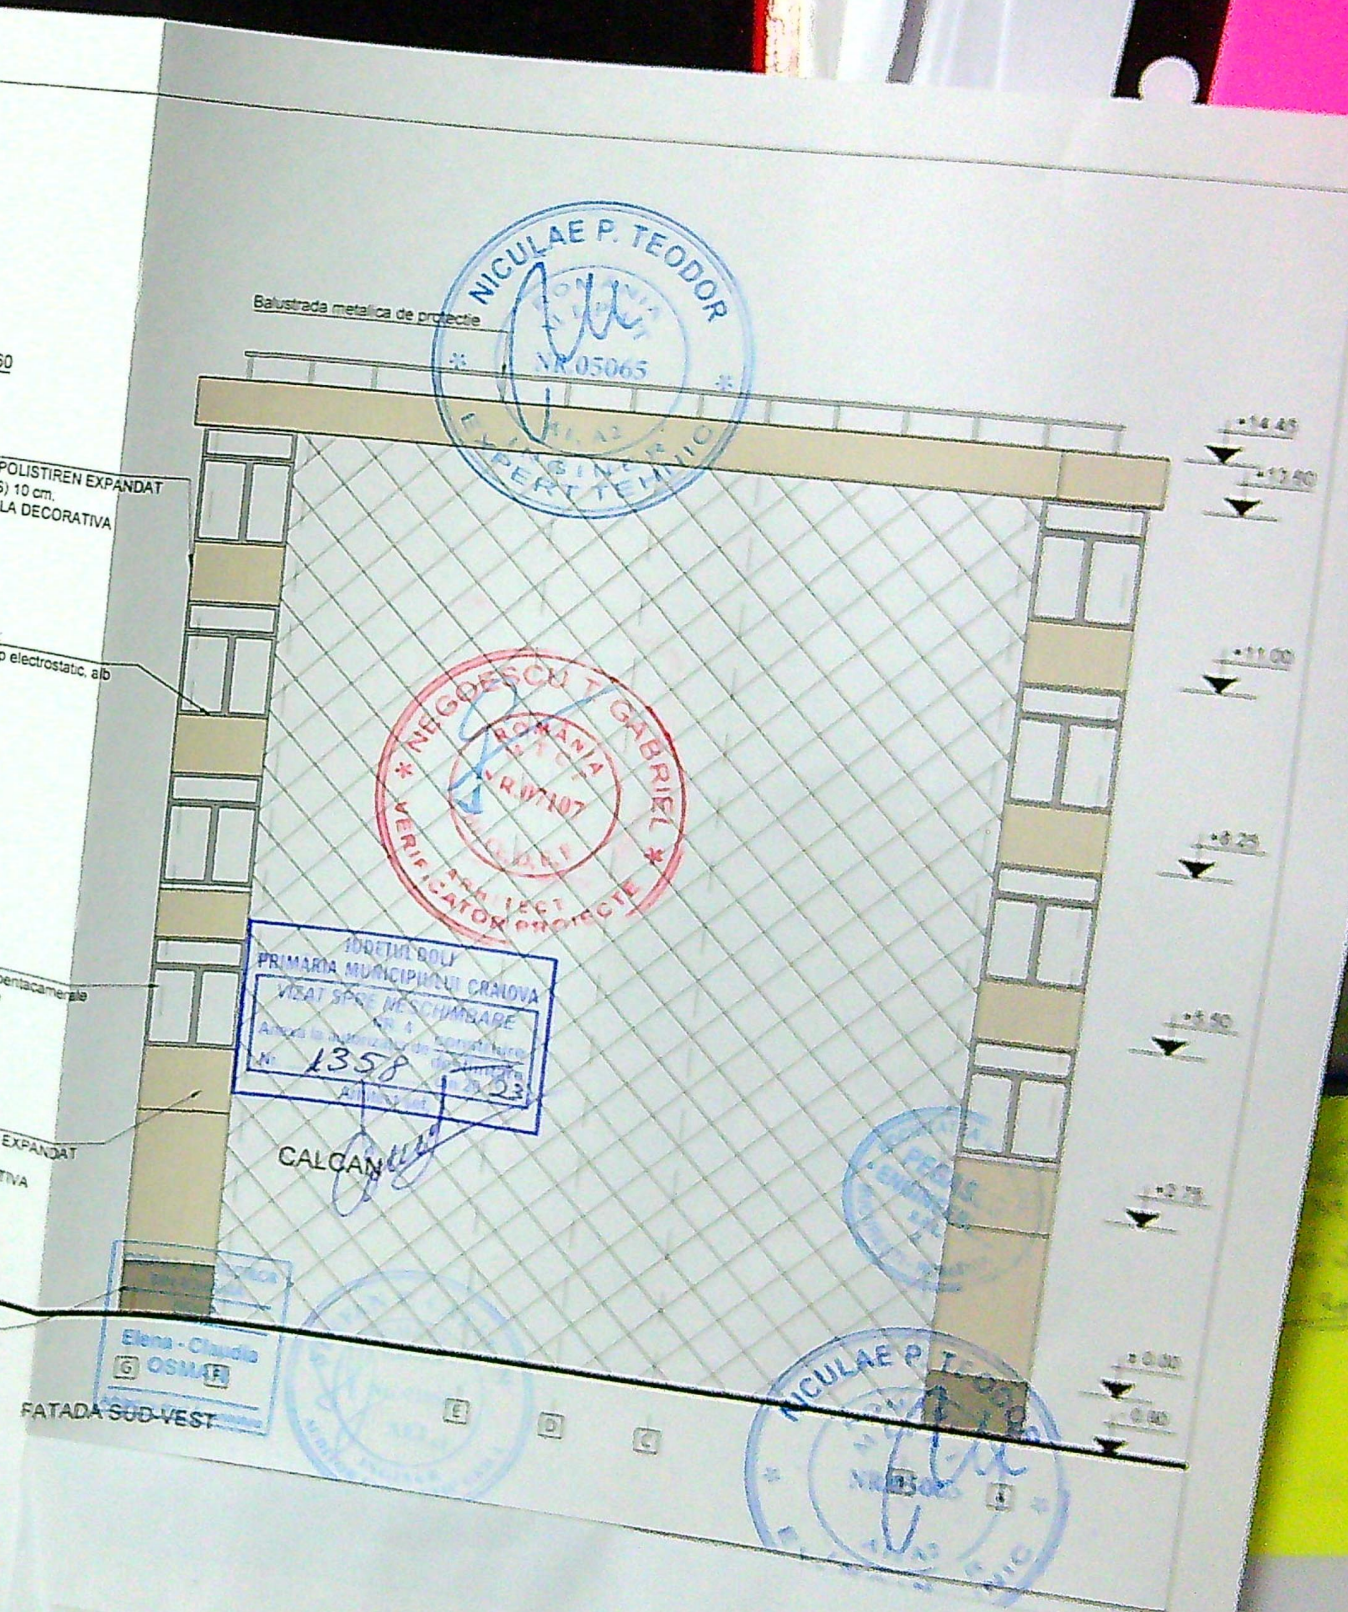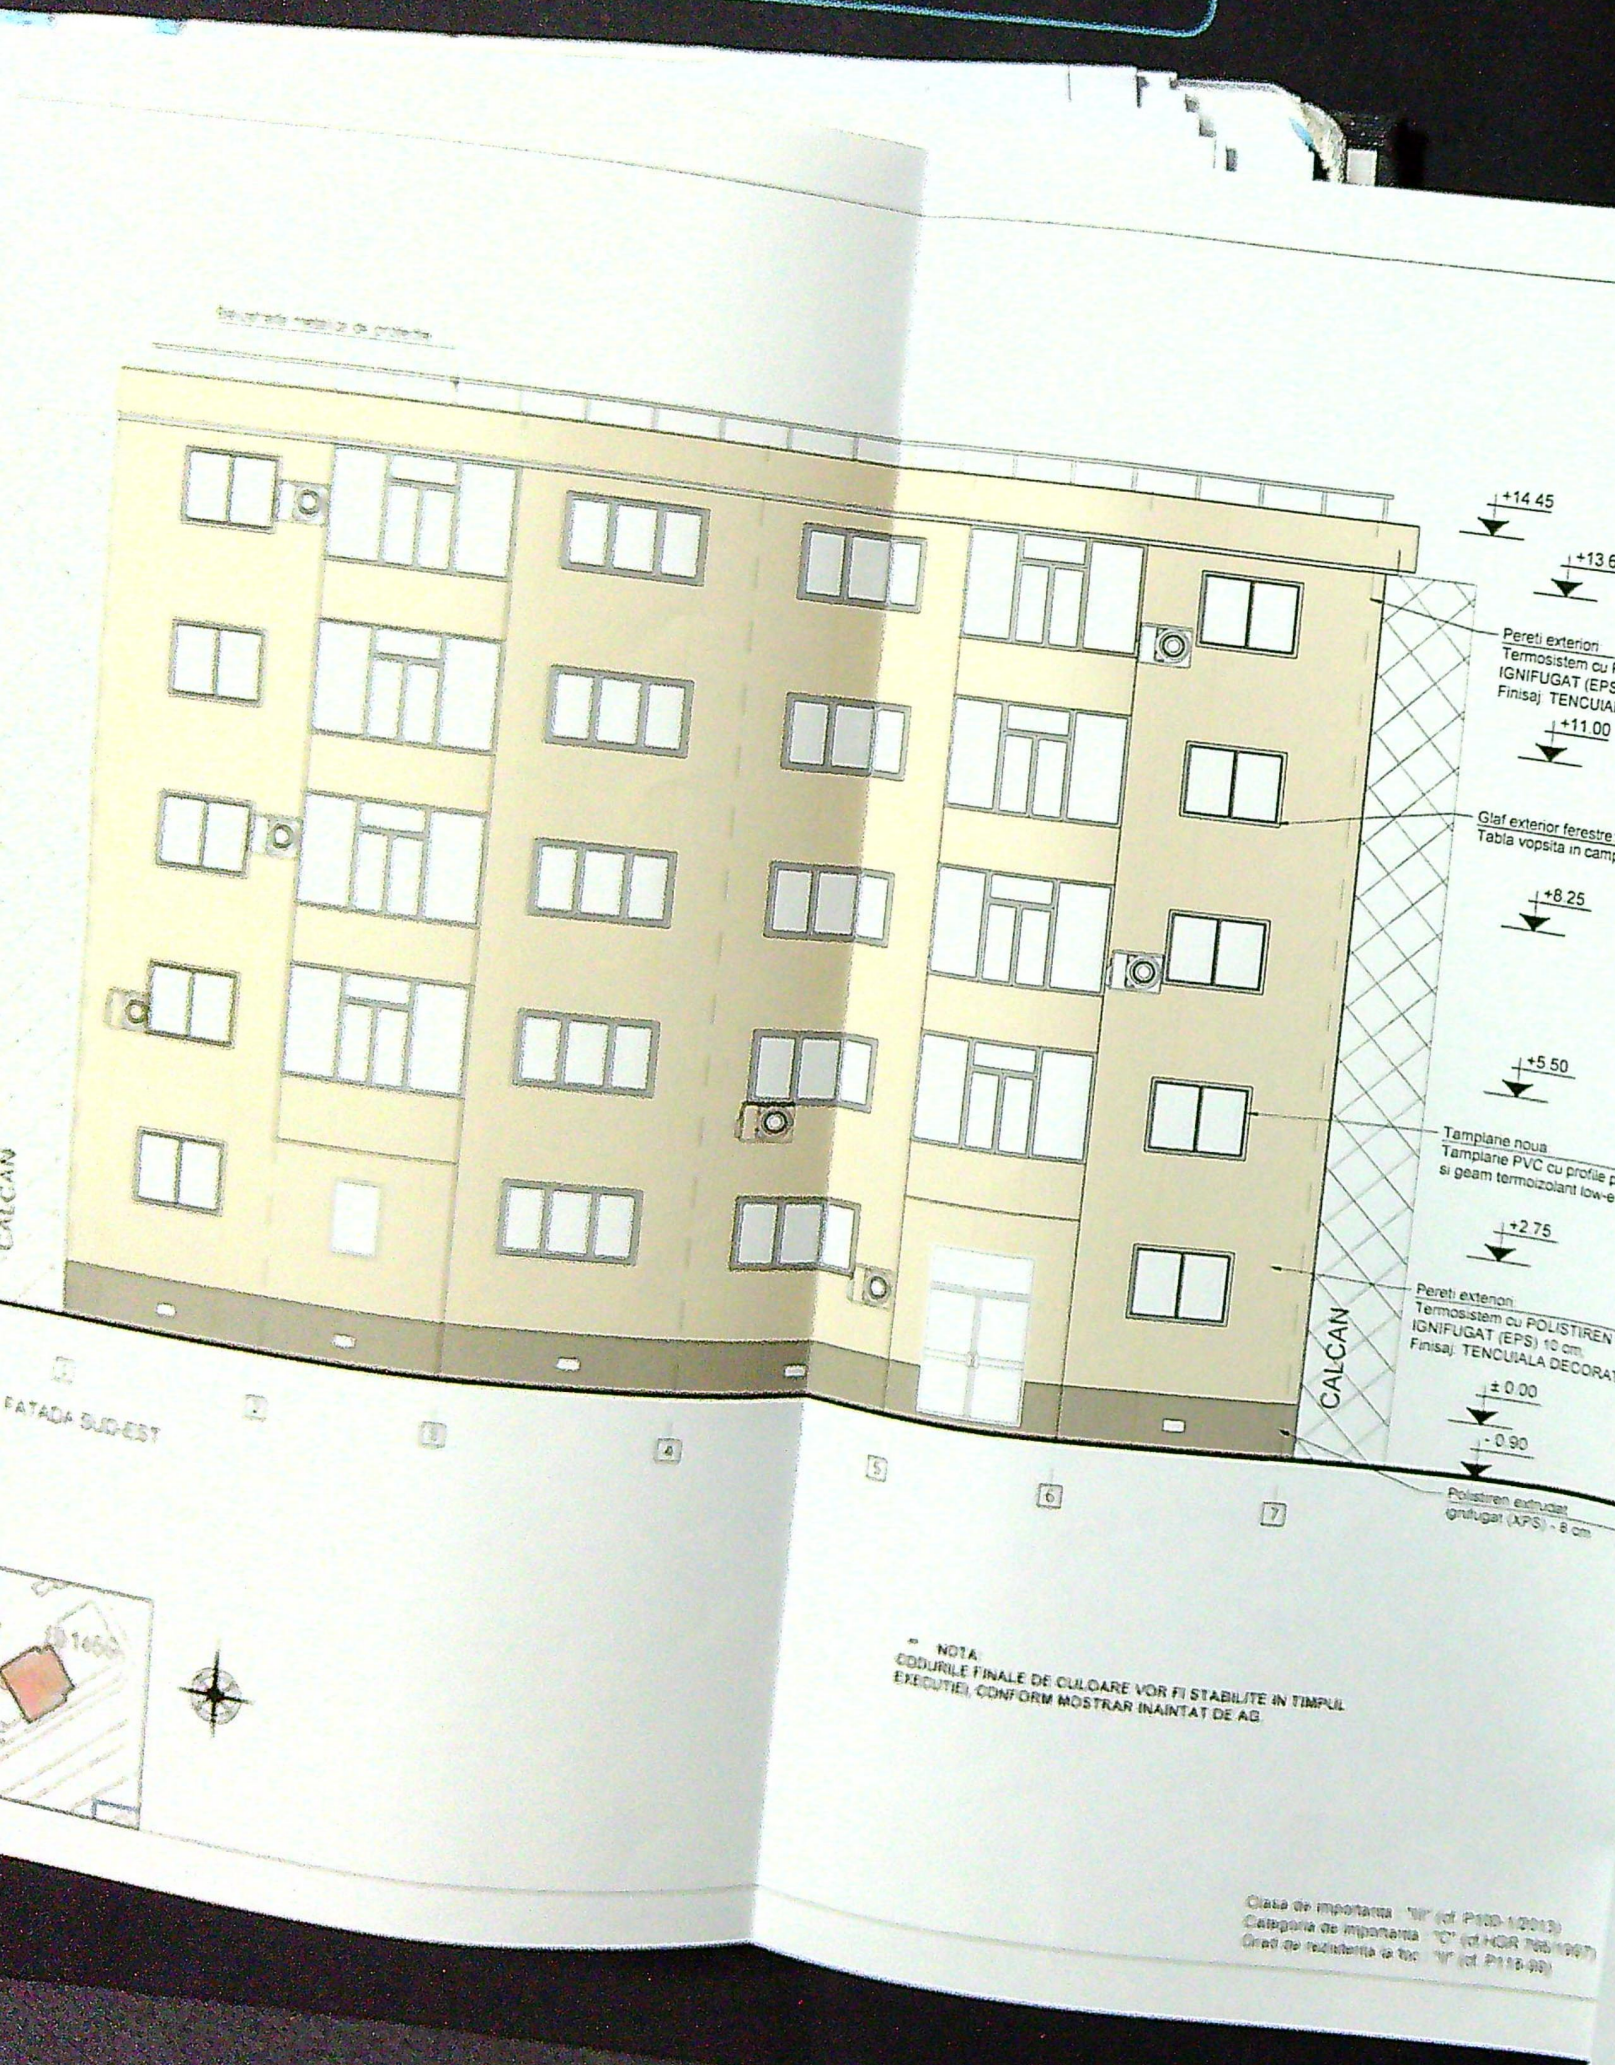

Clasa de importanta "II" (cf. P100-1/2013)
 Categoria de importanta "C" (cf. HGR nr. 196/1997)
 Grad de rezidenta la loc "II" (cf. P118-99)

... 200mp suprafata desfas...
 ... 100mp suprafata desfas...
 ... 50mp suprafata desfas...
 ... 40mp suprafata desfas...
 ... vor putea amenaja in subso...
 ... in care se poate asigu...
 ... 2% din suprafata terenului...
 ... de alimentare publica

... Mihai-Alexandru, reprezen...
 ... cu sediul domiciliul in loca...
 ... M. Florescu 169, sc. Cladire...
 ... Dispozitia de santier nr. 1 pen...
 ... ASTRUCTURA, SUPRASTRUCT...
 ... TIALE SI ELECTRICE AFERE...
 ... CRAIOVITA" autorizat conform A...

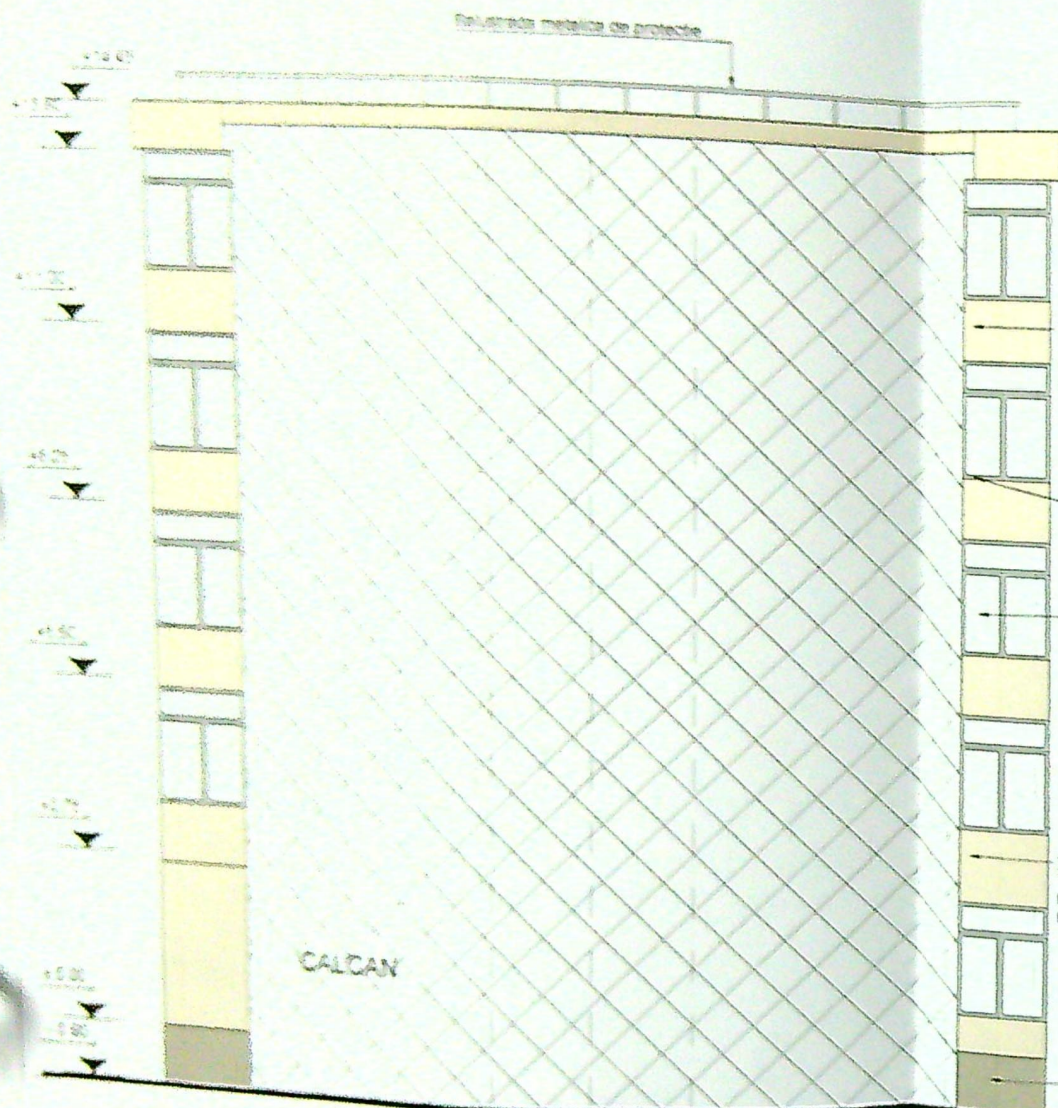

Pereți exteriori
Termosistem cu POLISTIREN EXPANDAT
IGNIFUGAT (EPS) 10 cm.
Finisaj: TENCUIALA DECORATIVA

Gizf exterior ferestre
Tabla vopsita in camp
electrostatic, alb

Templare noua
Templare PVC cu profile pentacamerale
si geam termoizolant low-e

Pereți exteriori
Termosistem cu POLISTIREN EXPANDAT
IGNIFUGAT (EPS) 10 cm.
Finisaj: TENCUIALA DECORATIVA

Polistiren extrudat
ignifugat (XPS) - 8 cm

CALCAN

CALCAN

FATADA NORD-EST

FATADA NORD-VEST

NOTA:
CODURILE FINALE DE CULOARE VOR FI STABILITE IN TIMPUL
EXECUTIEI, CONFORM MOSTRAR INAINATAT DE AG.

Clasa de importanta: "III" (cf. P100-1/2013)
Categorie de importanta: "C" (cf. HGR 766/1997)
Grad de rezistenta la foc: "II" (cf. P118-09)

Balustrada metalica de protectie



Elena - Claudia
OSMAN

PROIECTANT

ASOCIAT

EN

PROIECT

PROIECT

PROIECT

PROIECT

PROIECT

S.C. CONCRETE & DESIGN

DESENIAT

+12.45

+11.00

+0.25

+0.50

+2.75

+0.00

-0.90



136

139

13288