


c-tii la peste 10m
fata de c-tia propusa



DELIMITARE
ra localizare certa datorita lipsei planului parces
SCARA 1:200

20, jud Dolj (fost T27/1,P42)
toriala(UAT)

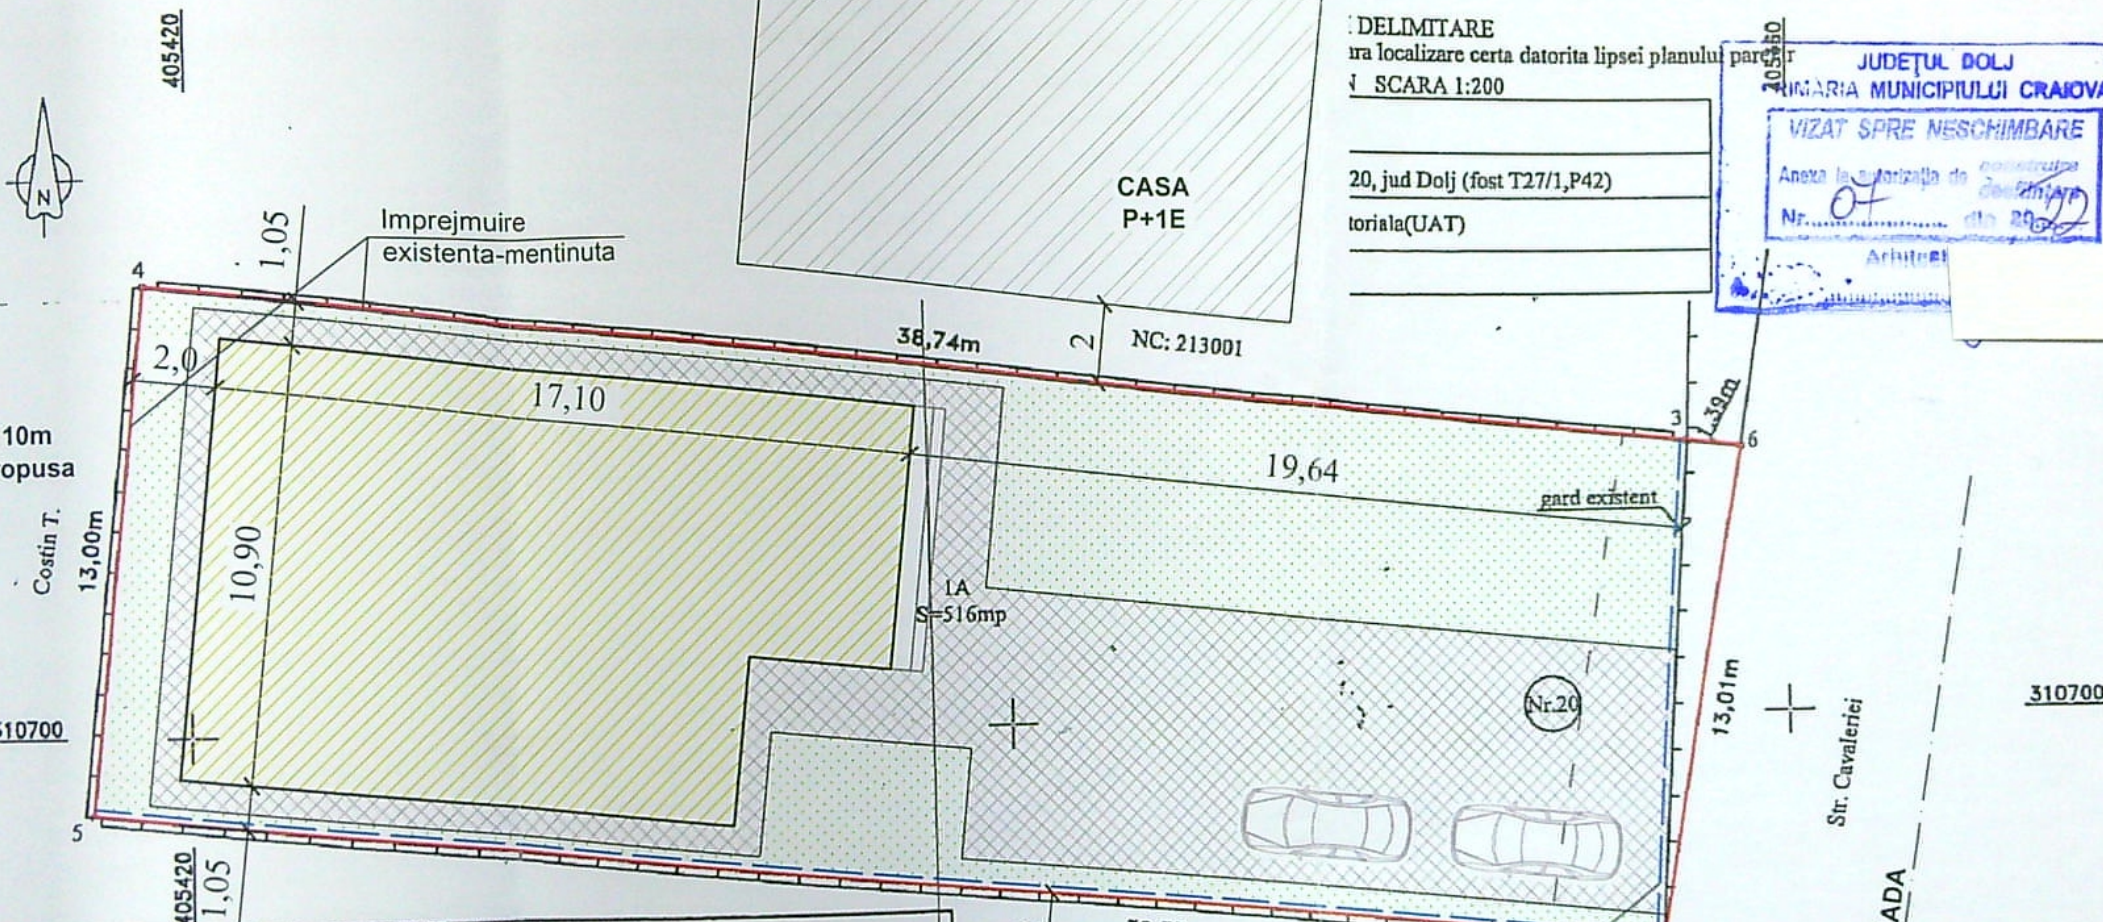

INDICI DE REFERINTA:
S teren = 516,00 mp

SITUATIA EXISTENTA
Sconstr = 0,00 mp
Sdesf. = 0,00 mp
P.O.T. = 0,00 %
C.U.T. = 0,00

SITUATIA PROPUA
Sconstr = 174,84 mp
Sdesf. = 208,68 mp
P.O.T. = 33,88 %
C.U.T. = 0,40



LEGENDA:

- LIMITA DE PROPRIETATE
- IMPREJMUIRE TEREN
- PROPUSA L= 52,33m(39,33+13,00)
- CONSTRUCTIE PROIECTATA
- ALEI PAVAJ S=149,16mp
- SPATII VERZI S=156,00mp
- PARCARE S= 36,00mp

A. Date referitoare la teren			
Nr. parcela	Categoria de folosinta	Suprafata (mp)	Mentuni
1	A	516	Imobil intravilan imprejmuit
Total		516	
B. Date referitoare la constructii			
Cod	Destinatie	Suprafata construita la sol(mp)	Mentuni
Total			
		Suprafata masurata = 516 mp Suprafata act = 516 mp	
Executant: Soss Virgil Autorizatie Categoria C Seria RO-DJ-F Nr.0003/2010 Confirm executarea masuratorilor la teren, corectitudinea intocmirii documentatiei cadastrale si corespondenta acesteia cu realitatea din teren		Inspector	
VIRGIL SOSS		Confirm introducerea imobilului in baza de date integrata si atribuirea numarului cadastral	
Data: 19.06.2020		Semnatura si stampila	
Stampila BCPI		Data: 123261/23.06.2020	

Retragere constructii min. 9,00m
din AX STR conf. C.U.
Retragere imprejmuire min. 6,00m
din AX STR conf. C.U.

VERIFICATOR/ EXPERT	NUME	SEMNATURA	CERINTA	REFERAT / EXPERTIZA NR.	DATA
S.C. GIURGIULESCU PROIECT S.R.L.					
C.U.I. 22401917, J16/1767/2007, tel. 0723/089739, 0765/237543 str. Braza lui Novac, nr.79, bl.C8, sc.1, ap.29, CRAIOVA, jud. Dolj					
Sef proiect	Arh. Morari Adriana			Beneficiar:	MITU DRAGOS-VLADUT si MITU JENICA-DENISA
Proiectat	Arh. Morari Adriana			Titlu proiect:	CONSTRUIRE LOCUINTA Sp+P SI IMPREJMUIRE TEREN CRAIOVA, str. Cavaleriei, nr. 20, jud. Dolj
Desenat	Arh. Morari Adriana			Titlu plansa:	PLAN DE SITUATIE
					Pr. nr.: 119/2021
					Faza : D.T.A.C. +P.Th
					A - 02

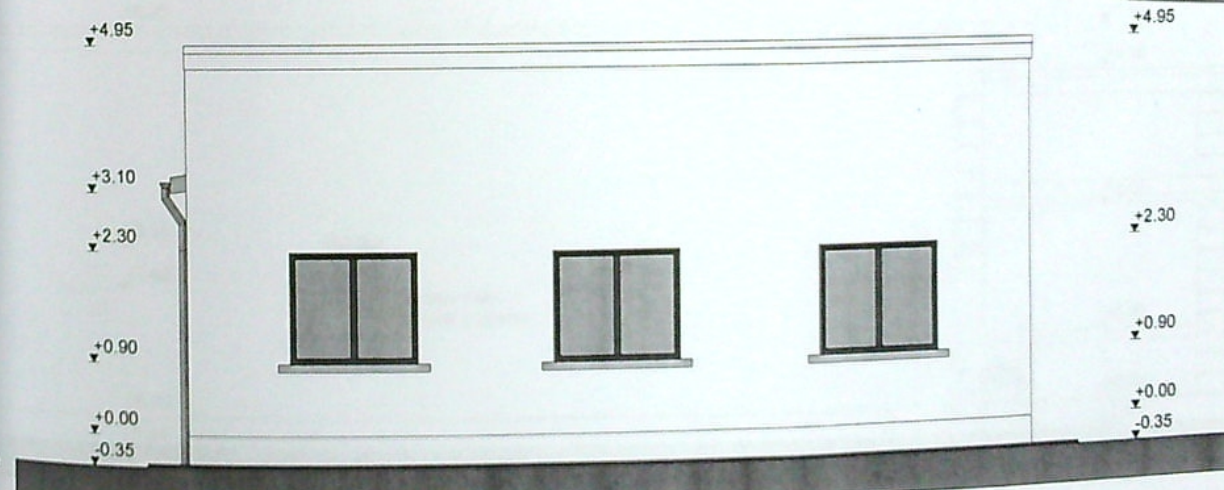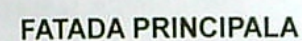


FATADA POSTERIOARA

INVELITOARE DIN TABLA - GRI
OPRITORI DE ZAPADA
JGHEABURI SI BURLANE DIN TABLA
TAMPLARIE PVC CU GEAM TERMOIZOLANT
TENCUIELI DECORATIVE PENTRU EXTERIOR - ALB, GRI




VERIFICATOR/ EXPERT	NUME	SEMNATURA	CERINTA	REFERAT / EXPERTIZA NR./ DATA
S.C. GIURGIULESCU PROIECT S.R.L. C.U.I. 22401917, J16/1767/2007, tel. 0723/089739, 0765/237543 str. Braza lui Novac, nr. 79, bl.C8, sc.1, ap.29, CRAIOVA, jud. DOLJ			Data 11.11.2021	Beneficiar: MITU DRAGOS-VLADUT si MITU JENICA-DENISA
Sef proiect	Arh. Adriana Morari		scara:	Titlu proiect: CONSTRUIRE LOCUINTA Sp+P SI IMPREJMUIRE TEREN Craiova, str. 8 Martie, nr. 10, jud. Dolj
Proiectat	Arh. Adriana Morari		1:100	Titlu plansa: FATADA PRINC. si POSTER.
Desenat	Arh. Adriana Morari			



94 6 38

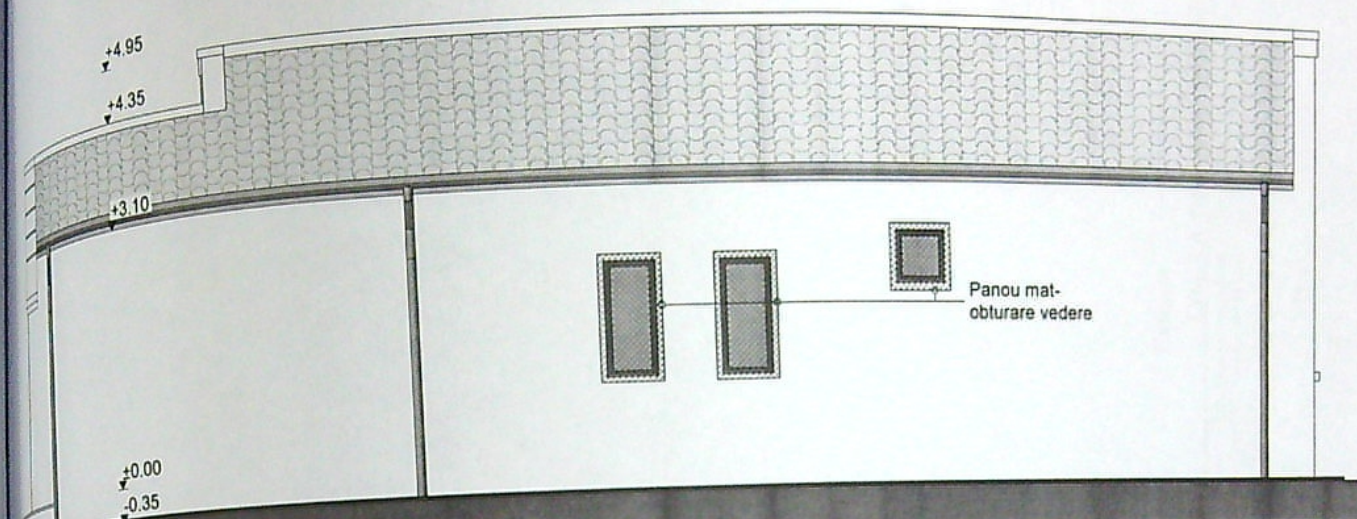

FATADA LATERALA DREAPTA

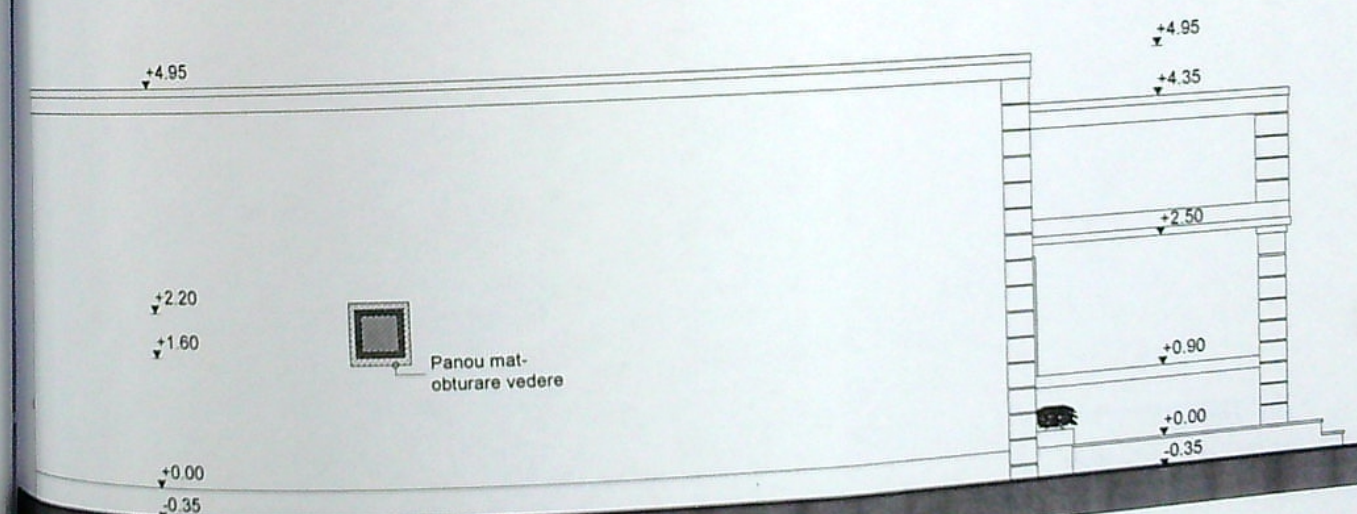

FATADA LATERALA STANGA

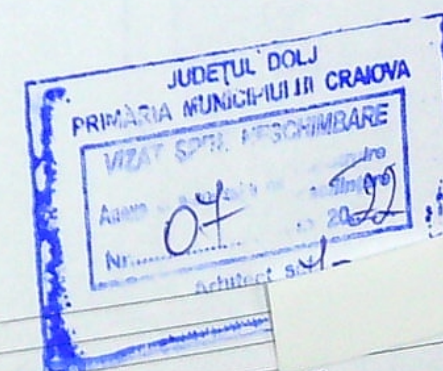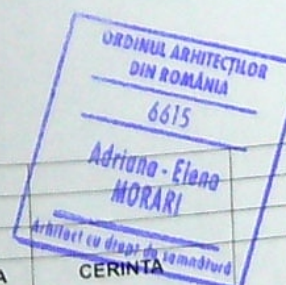

VERIFICATOR/ EXPERT	NUME	SEMNATURA	CERINTA	REFERAT / EXPERTIZA NR. / DATA	Pr. nr.:
					34/2021
S.C. GIURGIULESCU PROIECT S.R.L. C.U.I. 22401917, J16/1767/2007, tel. 0723/089739, 0765/237543 str. Brzda lui Novac, nr. 79, bl C8, sc. 1, ap. 29, CRAIOVA, jud. DOLJ				Beneficiar:	MITU DRAGOS-VLADUT si MITU JENICA-DENISA
Sef proiect	Arh. Adriana Morari			Titlu proiect:	CONSTRUIRE LOCUINTA Sp+P SI IMPREJMUIRE TEREN Craiova, str. 8 Martie, nr. 10, jud. Dolj
Proiectat	Arh. Adriana Morari			Titlu plansa:	FATADE LATERALE
Desenat	Arh. Adriana Morari				
			Data		Faza:
			11.11.2021		D.T.A.C. +P.Th
			scara:		A - 08
			1:100		

21
C.
1
9