





# FATADE - SITUATIA PROPUSA

scara 1:100

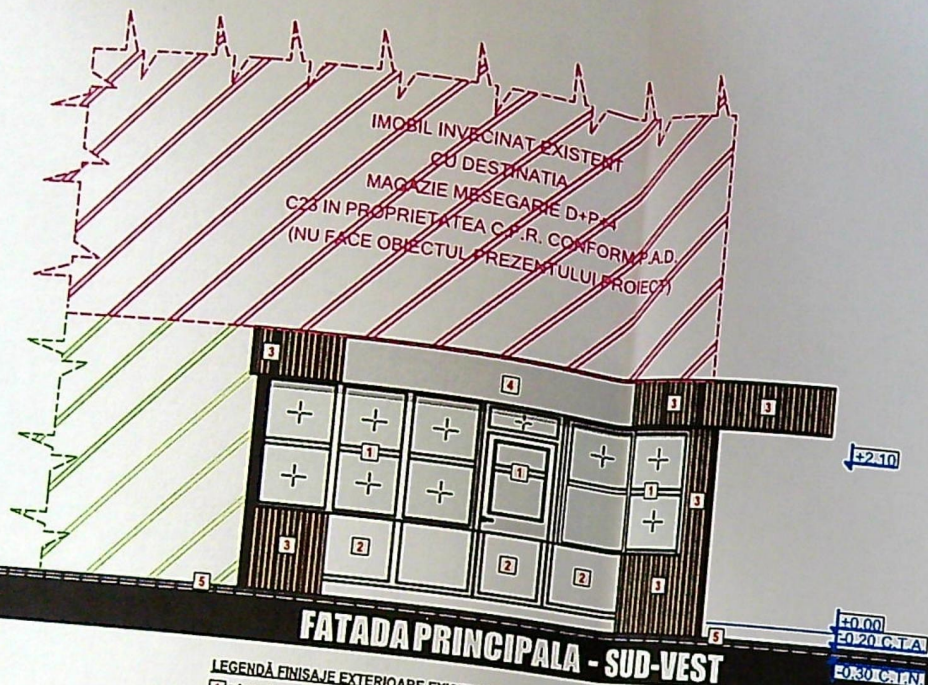


**FATADA PRINCIPALA - SUD-VEST**

LEGENDĂ FINISAJE EXTERIOARE EXISTENTE  
1) TÂMLĂRIE DIN PVC COLANTATĂ, CULOARE GRI DESCHIS.

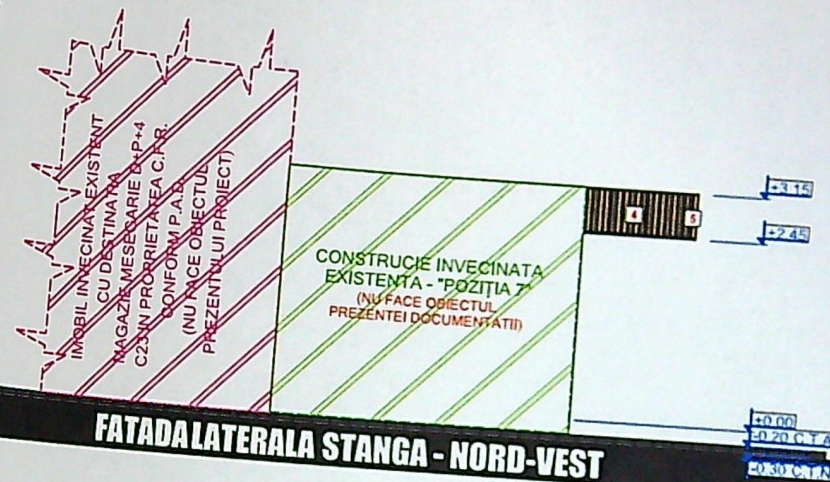

**FATADA LATERALA STANGA - NORD-VEST**

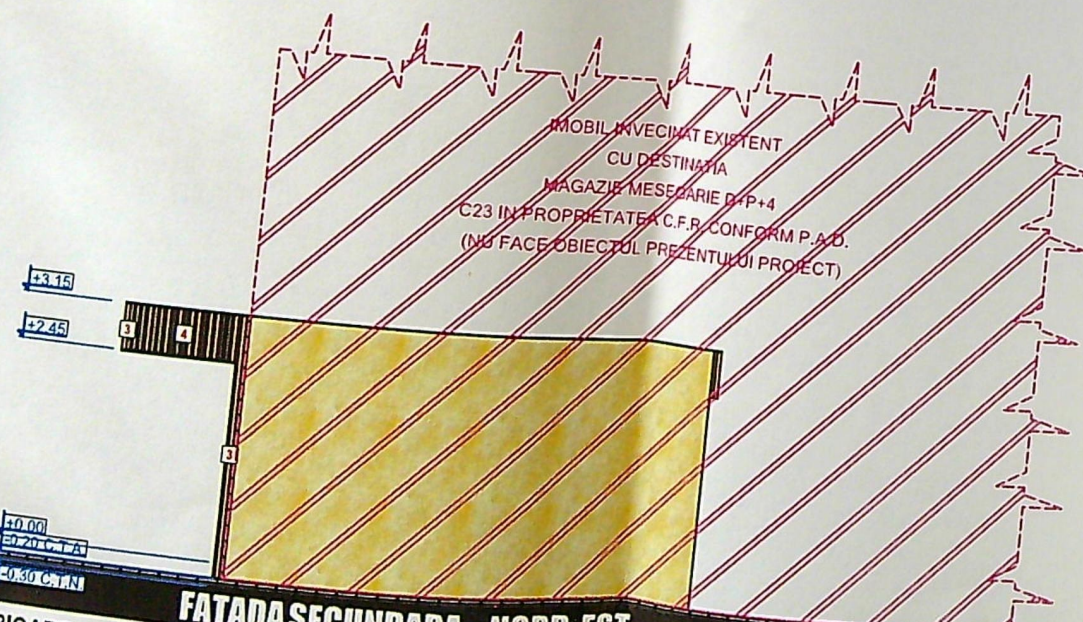

**FATADA SECUNDARA - NORD-EST**

LEGENDĂ FINISAJE EXTERIOARE EXISTENTE  
1) TÂMLĂRIE DIN PVC COLANTATĂ, CULOARE GRI DESCHIS, CU GEAM TERMOIZOLATOR TRIPLU STRATIFICAT  
2) TÂMLĂRIE DIN PVC COLANTATĂ, CULOARE ALBĂ  
3) RIFLAJE VERTICALE DIN WPC CO-EXTRUDAT (COMPOZIT LEMN-POLIMER), IN NUANȚĂ DESCHISĂ, CU BENZI LED INTEGRATE PE VERTICALĂ

4) COPERTINĂ PLACATĂ CU PANOURI DIN PVC, FINISAJ CULOARE GRI DESCHIS  
5) PAVAJ PERIMETRAL EXISTENT

NOTA: Toate înălțimile de parapet ale ferestrelor (Hp) sunt date de nivelul finisajului.  
Inălțimile usilor sunt date de la nivelul finisajului.

NOTA: Se vor verifica distanțele față de limitele de proprietate și retragerile impuse prin avize și autorizația de construire, prin grija investitorului prin dirigintele de șantier și a executantului lucrării, conform L10/1995 republicată. Pentru orice neconcordanță constatată față de planurile autorizate, proiectantul trebuie anunțat în scris, înainte de începerea lucrărilor de construire. În caz contrar, proiectantul nu își asumă responsabilitatea pentru remedierea deficiențelor. Toate înălțimile (usi, ferestre, parapeti, etc.) sunt date de la cota finită a nivelului curent. În timpul realizării construcției se vor studia toate planșele (arhitectură, rezistență, instalații), pe toată durata execuției. Pentru a evita eventualele necorelări dintre specialități.

Categoria de importanță, conform HGR 766/97: „D”.  
Clasa de importanță: IV conform normativ P100/2013

COTE DE NIVEL EXISTENTE CE SE METNIN DE LA COTA +/- 0.00:  
COTA TERENULUI AMENAJAT = -0.20  
COTA TERENULUI NATURAL = -0.30  
COTA TERENULUI STRAZII = -0.40

JUDETUL DOLU  
PRIMARIA MUNICIPIULUI CRAIOVA  
VIZAT SPRE NESCHIMBARE  
NR. 6  
Anexa la autorizația de construire  
Nr. 796  
din 20.06.2016  
Arhitect șef

ORDINUL ARHITECTILOR  
DIN ROMANIA  
8128  
Irina-Gabriela  
GAGIU  
Arhitect cu drept de semnătură



**FATADA LATERALA DREAPTA - SUD-EST**

# RANDĂRI 3D

COTE DE NIVEL EXISTENTE CE SE METNIN DE LA COTA +7.000


COTA TERENULUI AMENAJAT = -0.30

COTA TERENULUI NATURAL = -0.30

COTE TERENULUI STRAZII = -0.40

Categoria de importanță, conform HGR 766/97:  
Clasa de importanță: IV conform normativ P100/2013

NOTA:  
Toate înălțimile de parapet ale ferestrelor (Hp) sunt date de nivelul finisajului.  
Înălțimile ușilor sunt date de la nivelul finisajului.

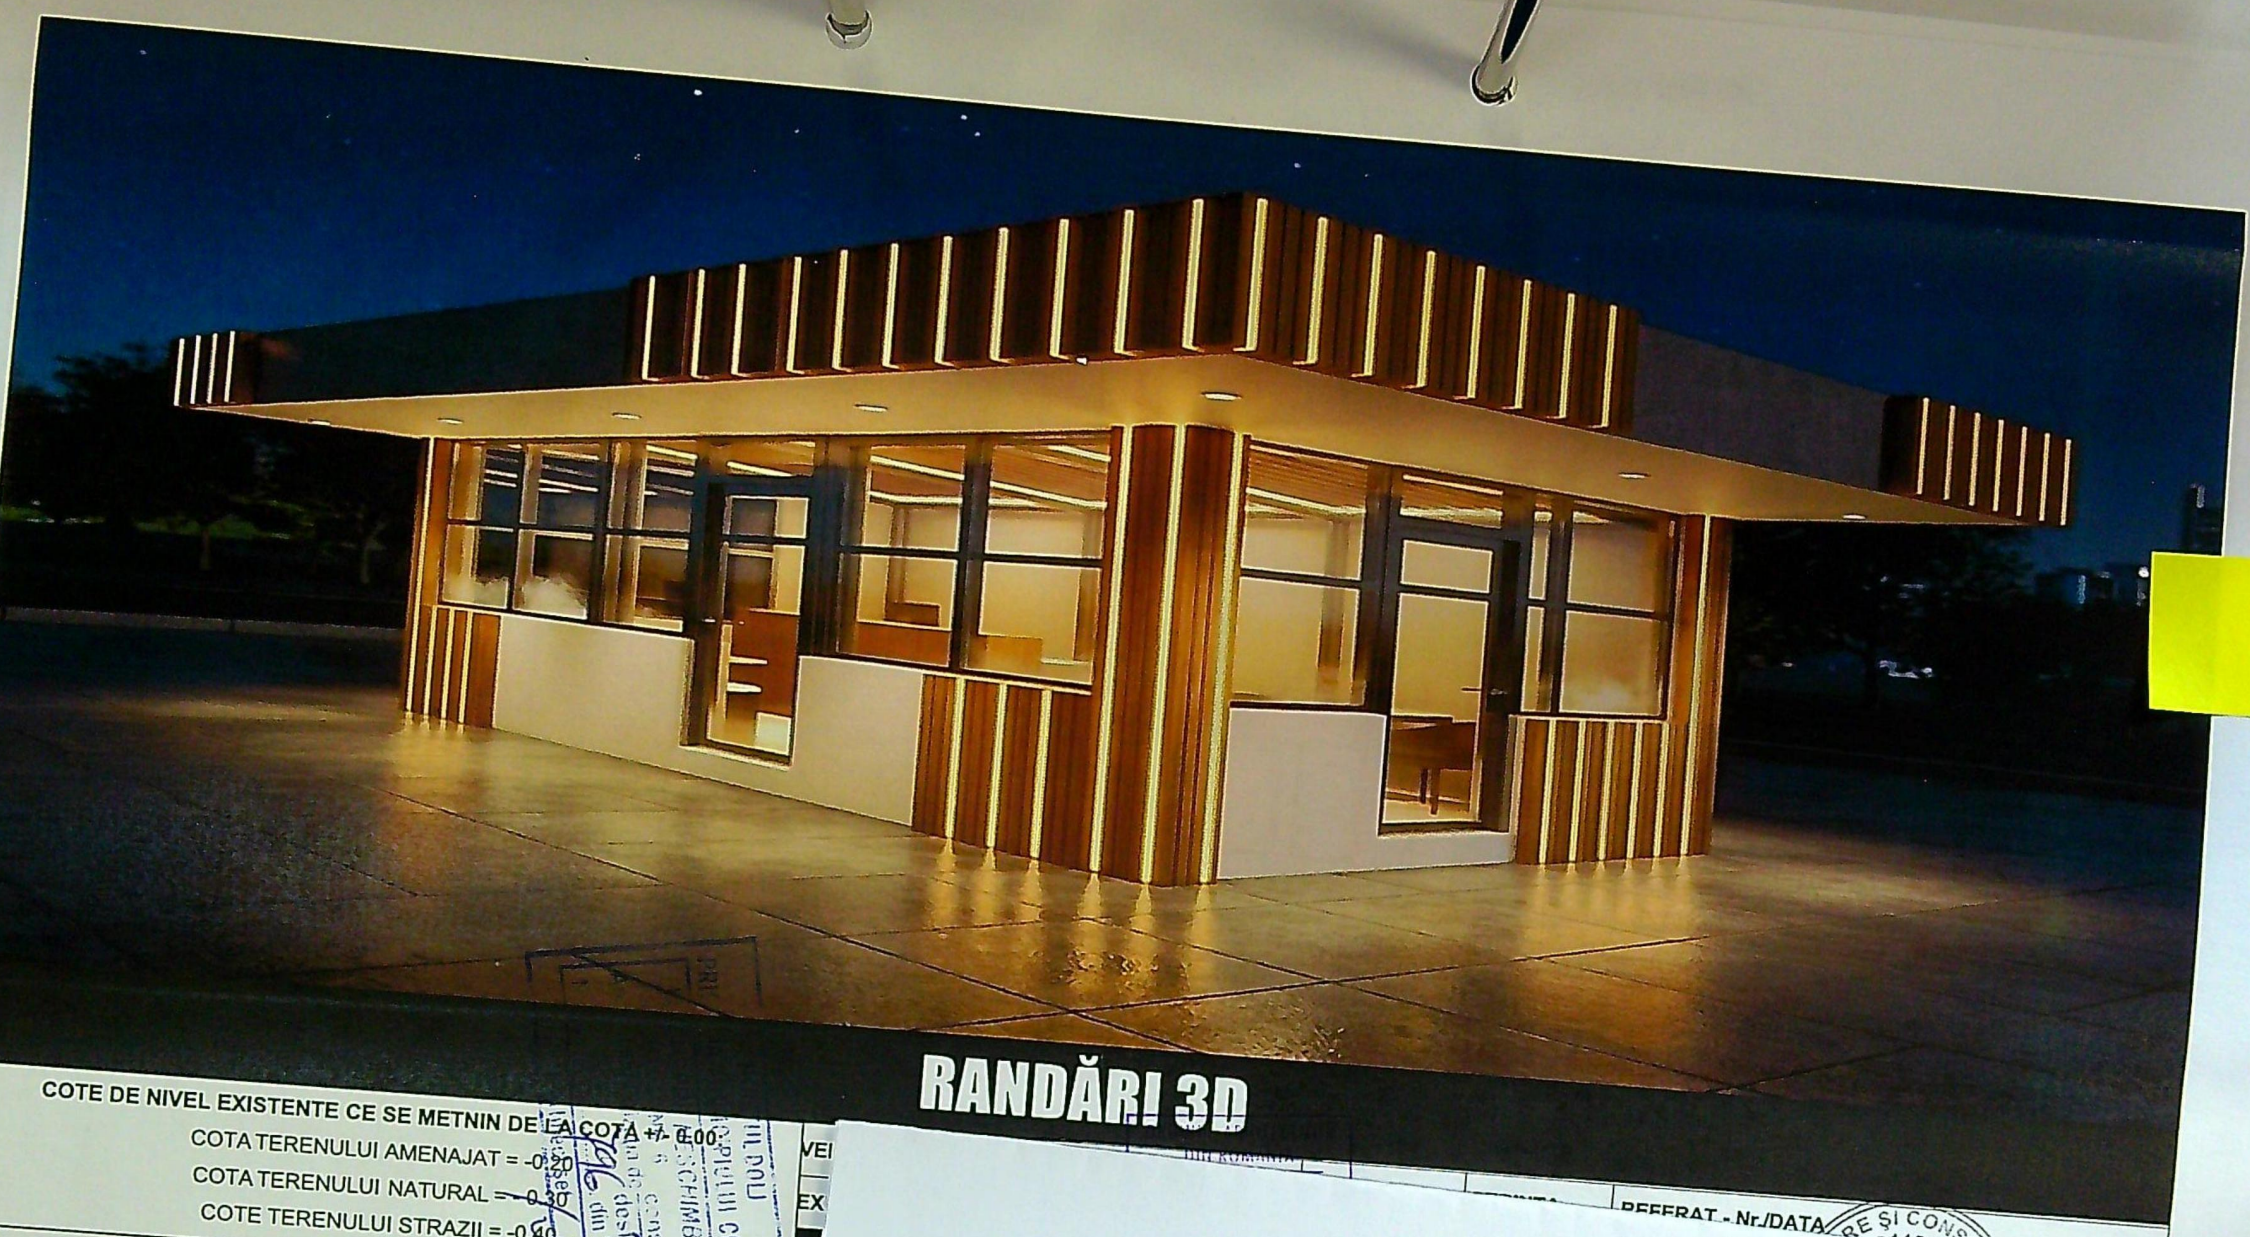

DEFRAT - Nr./DATA REȘI CONSU  
1450