


PLAN DE SITUATIE
SCALA 1:500



NOTA-Se vor efectua probe de presiune cu aer in conformitate cu „Norme tehnice pentru proiectarea, executarea si exploatarea sistemelor de alimentare cu gaze naturale” aprobate prin Ordinul nr. 89/2018 pentru regimul de medie presiune, astfel:
1-proba de rezistenta la presiune de 9 bar timp de 1 ora
2-proba de etanseitate la presiune de 6 bar timp de 1 ora.

NOTA: TOATE MATERIALELE FOLOSITE VOR RESPECTA CARACTERISTICILE CONSTRUCTIVE SI CONDITIILE DE SECURITATE INDUSTRIALA PREVAZUTE IN TABELUL 1 ANEXAT. LA PUNEREA IN OPERA, OE VA PREZENTA DOCUMENTELE PRIVIND CONFORMITATEA MATERIALELOR, SOLICITATE IN ACEST TABEL.


Categoria de importanta a lucrărilor este „C”.
construcții de importanta normala

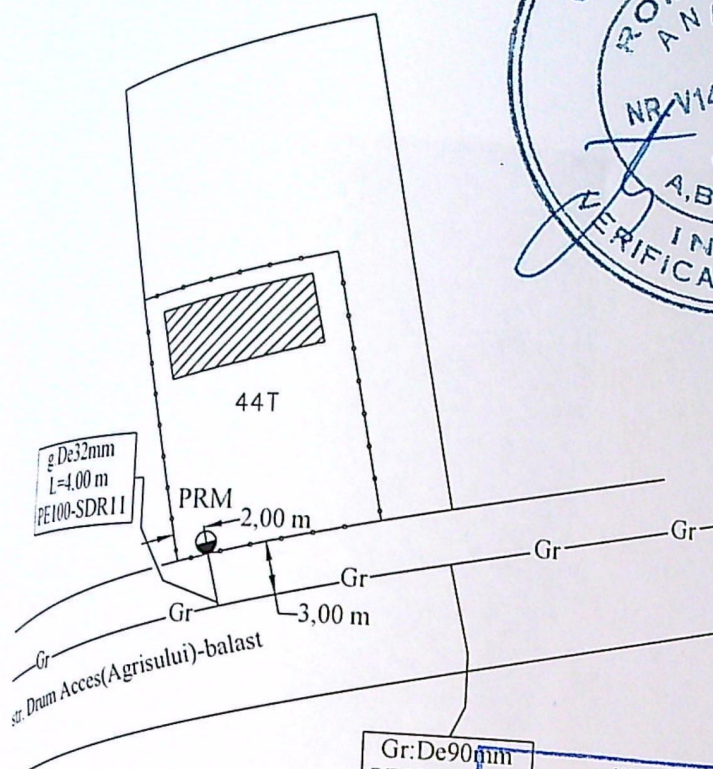

Gr: De 90 mm
PE100-SDR11
-existenta

JUDETUL DOLJ
PRIMĂRIA MUNICIPIULUI CRAIOVA
VIZAT SPRE NESCIMBARE
NR. 6
Anexa la autorizația de construire
Nr. 755 din 20.7.23
Arhitect șef.

SCHEMA IZOMETRICA RACORD
GAZE NATURALE R.P.

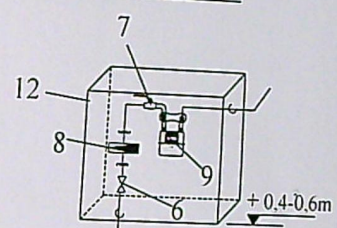


Banda
avertizoare

Fir insotitor din
Cu cu sectiune
1,5mm²

- 0,90m

stradala RP PE100, SDR11, Dn 90 mm, existenta
bransament EF, PE100-SDR11, Dn 90 mm x 32 mm, cu sistem de perforare,
SS-3+A1:2011; SR EN 1555-1:2011, STOPGAZ 35mb-5bar
gaze naturale PE100-SDR11, Dn 32 mm, L=4,00m,
SS-1:2011; SR EN 1555-2:2011
protector din PE, dn110mm, cu rol de rasuflatoare,
bransament fara anod de protectie (reiser), 1" x 32 mm,
de PEHD100-SDR 11 si teava de otel calitatea L245 PSL 1.
SR EN 1555-3:2011; SR EN 1555-2:2011; SR EN ISO 3183:2013
de racord cu sfera din alama Ø1", SR EN 331:2002, SR EN 331:2002 /A1:2011
de contor -nu face obiectul acestei documentatii;
de presiune pentru consum rezidential, SR EN 334+A1:2009;
S-A1:2011, tip FE 10 L, DN25-32 PM-PJ (25mbar), Q=10,00 Nmc/h.
volumetric tip G4 - nu face obiectul acestei documentatii;
PE100-SDR11 Dn32, conform SR EN 1555-3+A1:2011;
SS-1:2011
PRM tip S300
Post reglare-masurare (Q10-G4-S300)
limita de proprietate

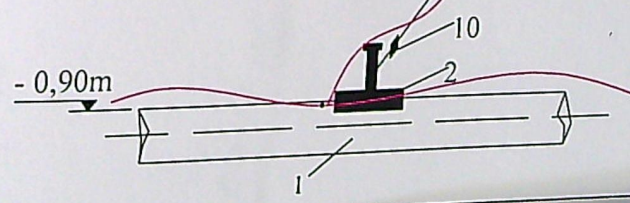

Operator economic)
SRL CRAIOVA