


SITUATIE PROPUSA SCARA 1:500

TRONSON 1



LEGENDA

- CONTUR TEREN NR CADASTRAL 245679
- Construire drum de legatura (infrastructura, suprapstructura, amenajare spatii verzi si instalatii pluviale si electrice aferente) Calea Severinului - str. Brestei de la intersectia Calea Severinului - Bulevardul Tineretului pana la intersectia str. Brestei - str. Raului - tronson 1
- Limita parte carosabila
- Limita trotuar
- Limita pista de biciclete
- Spatii verzi
- Marcaje
- Stalp relocat
- Cadastre conform Eterna
- Drumuri conform PUZ - NU FAC OBIECTUL PREZENTEI DOCUMENTATII

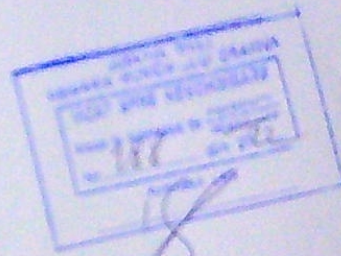


PLAN DE SITUATIE

Scara 1:500



- Parte carosabila
- Trotuar nou
- Acces balastat
- Bordura prefabricata 20x25x50
- Bordura prefabricata 10x15x50
- Geiger nou proiectat
- Extindere podet tubular ϕ 500
- Camin nou proiectat
- Tub din PVC canalizare
- Rigola carosabila
- Canal trapezoidal din pamant

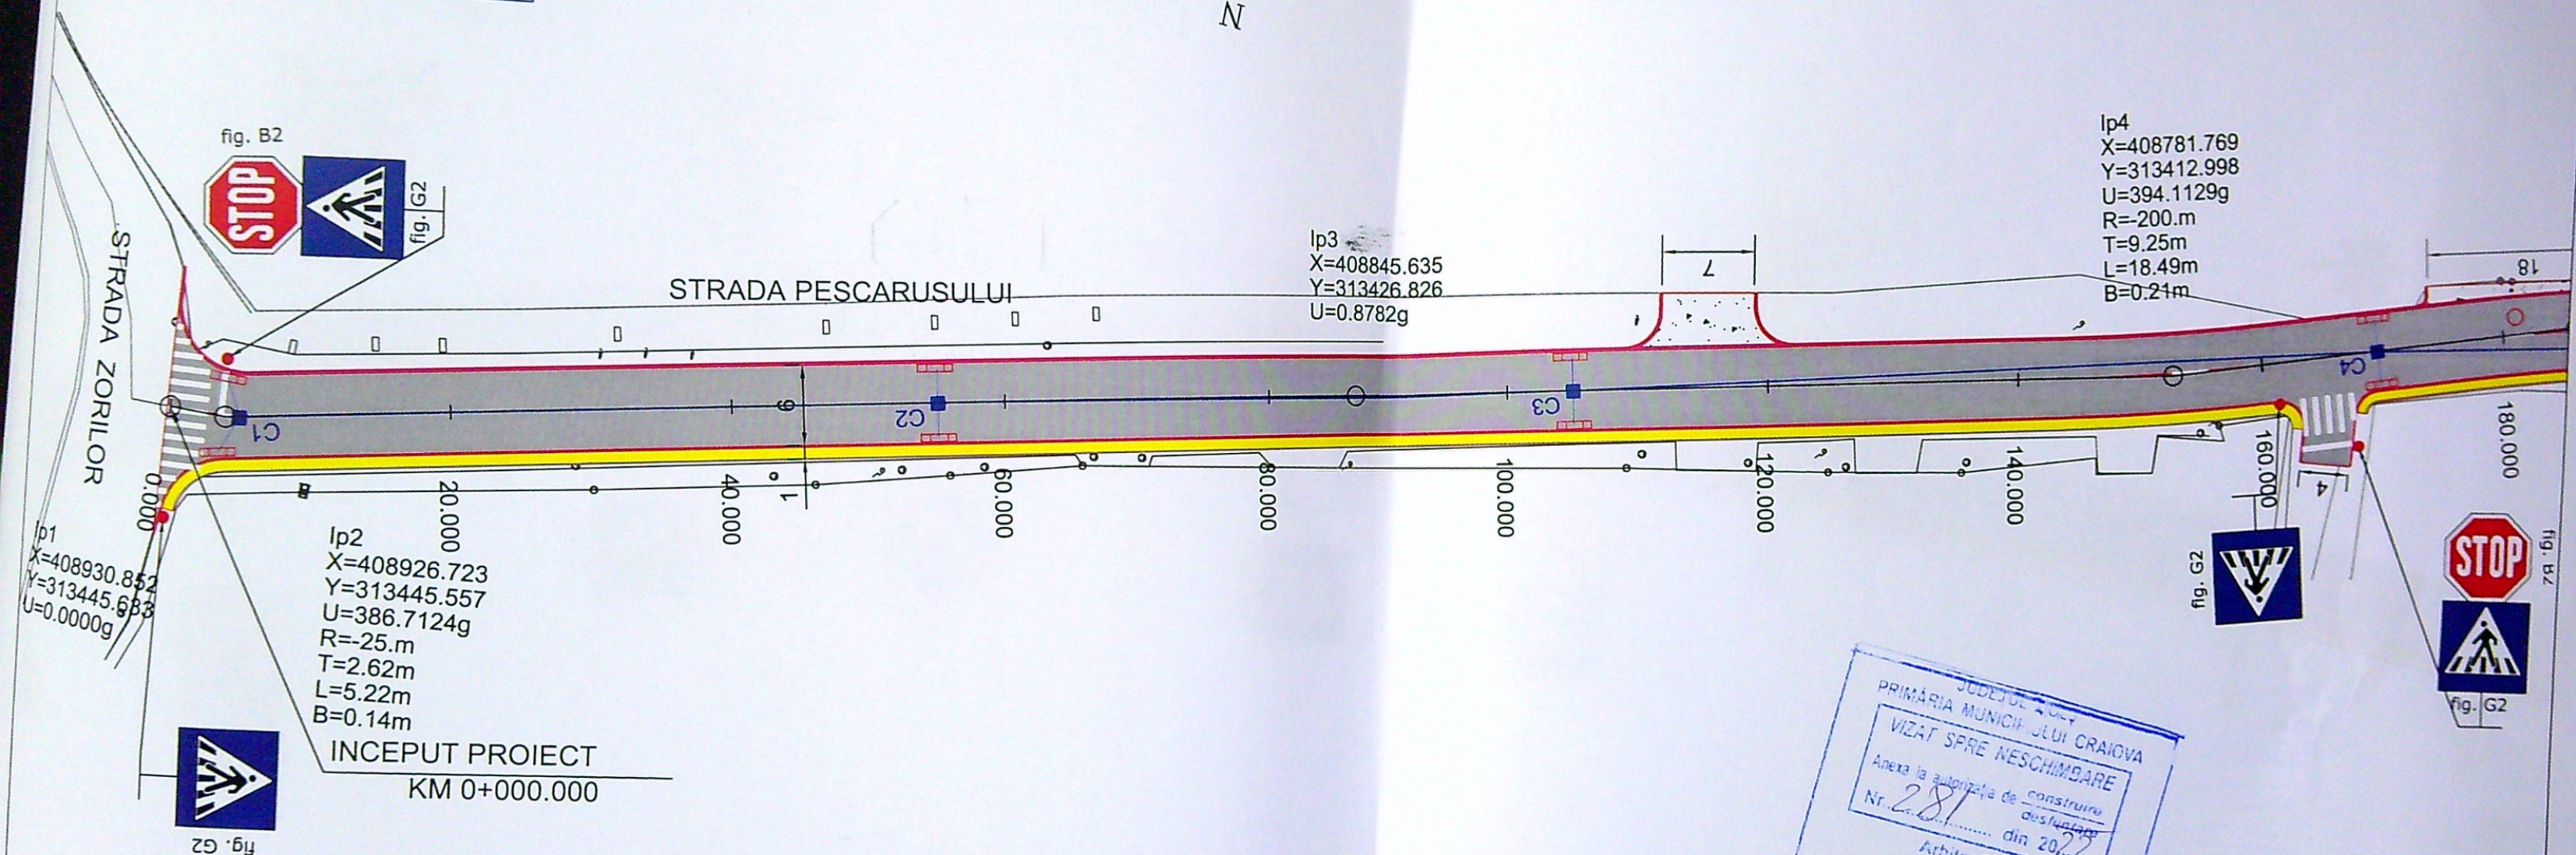

PRIMĂRIA MUNICIPIULUI CRAIOVA
JUDEȚUL DOLJ
VIZAT SPRE NESCHIMBARE
Anexa la autorizația de construire
Nr. 281 din 2022
Arhitect vel.



VERIFICATOR EXPERT	NUME	SEMNATURA	CERINTA	REFERAT / EXPERTIZA NR. / DATA	
Grafic				Beneficiar:	MUNICIPIUL CRAIOVA, JUDEȚUL DOLJ
SPECIFICA					Proiect nr. 1727_19b/2021
SEF PROIECT					Faza:
PROIECTANT					P.A.C.
DESENAT				Titlu plansa:	Plansa nr. PS - 01
				PLAN DE SITUATIE	
				PLAN DE SITUATIE	PS - 02

PLAN DE SITUATIE

Scara 1:500


- Parte carosabila
- Trotuar nou
- Acces balastat
- Bordura prefabricata 20x25x50
- Bordura prefabricata 10x15x50
- Geiger nou proiectat
- Extindere podet tubular ϕ 500
- Camin nou proiectat
- Tub din PVC canalizare
- Rigola carosabila
- Canal trapezoidal din pamant

Ip5
X=408749.879
Y=313402.934
U=5.9276g
R=200.m
T=9.32m
L=18.62m
B=0.22m

Ip6
X=408717.179
Y=313395.876
U=15.9332g
R=100.m
T=12.58m
L=25.03m
B=0.79m

Ip7
X=408642.766
Y=313398.682
U=10.2945g
R=200.m
T=16.21m
L=32.34m
B=0.66m

STRADA PESCARUSULUI

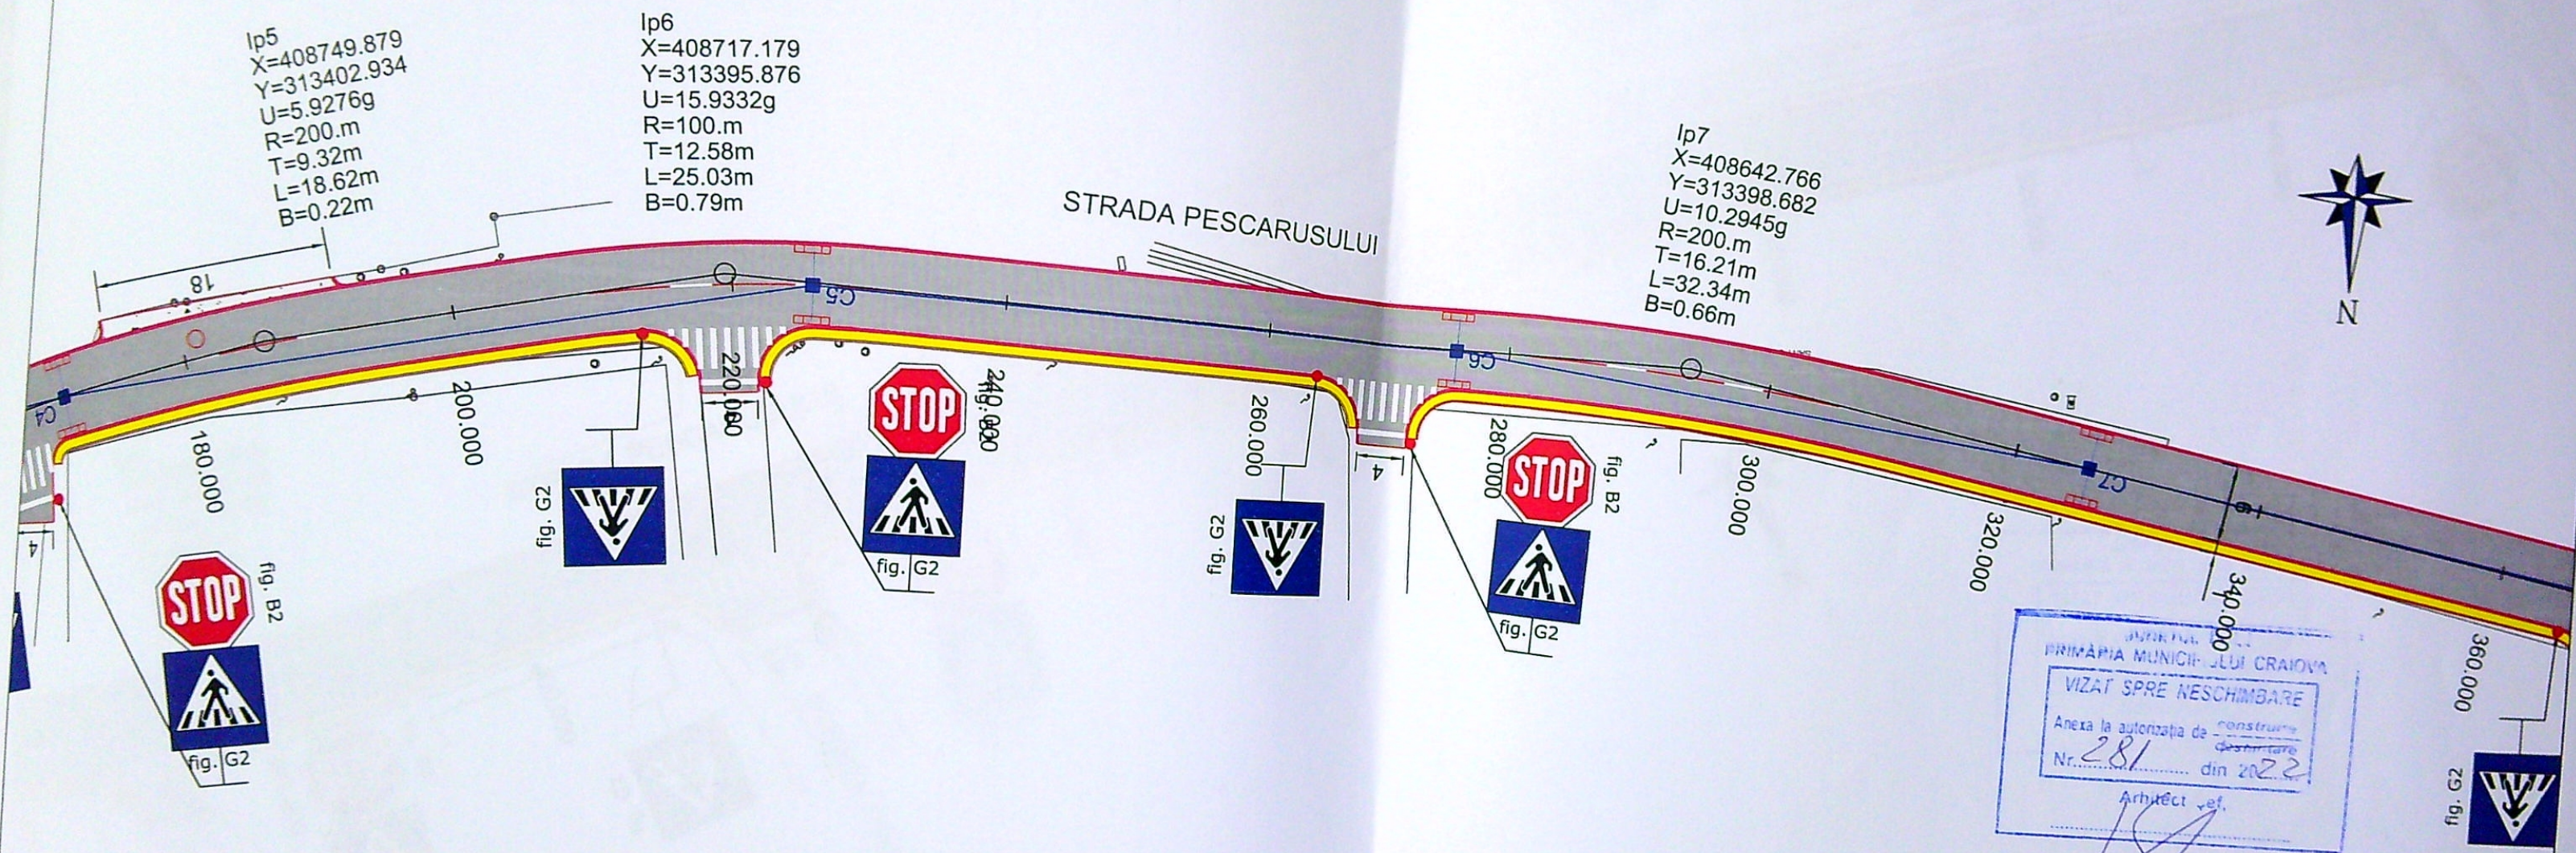

PRIMĂRIA MUNICIPIULUI CRAIOVA
VIZAT SPRE NESCHIMBARE
Anexa la autorizația de construire
Nr. 281 din 2022
Arhitect ref.



VERIFICATOR EXPERT	NUME	SEMNATURA	CERINTA	REFERAT / EXPERTIZA NR. / DATA	
				Beneficiar:	
				MUNICIPIUL CRAIOVA, JUDETUL DOLJ	Proiect nr. 1727_19b/2021
				"REABILITARE SI MODERNIZARE STRAZI SI ALEI DIN MUNICIPIUL CRAIOVA: LOT 1 Zona Nord - Modernizare Strada PESCARUSULUI - Subsecvent 19"	Faza: P.A.C.
				Titlu planșă:	Planșă nr. PS - 02
				PLAN DE SITUATIE	