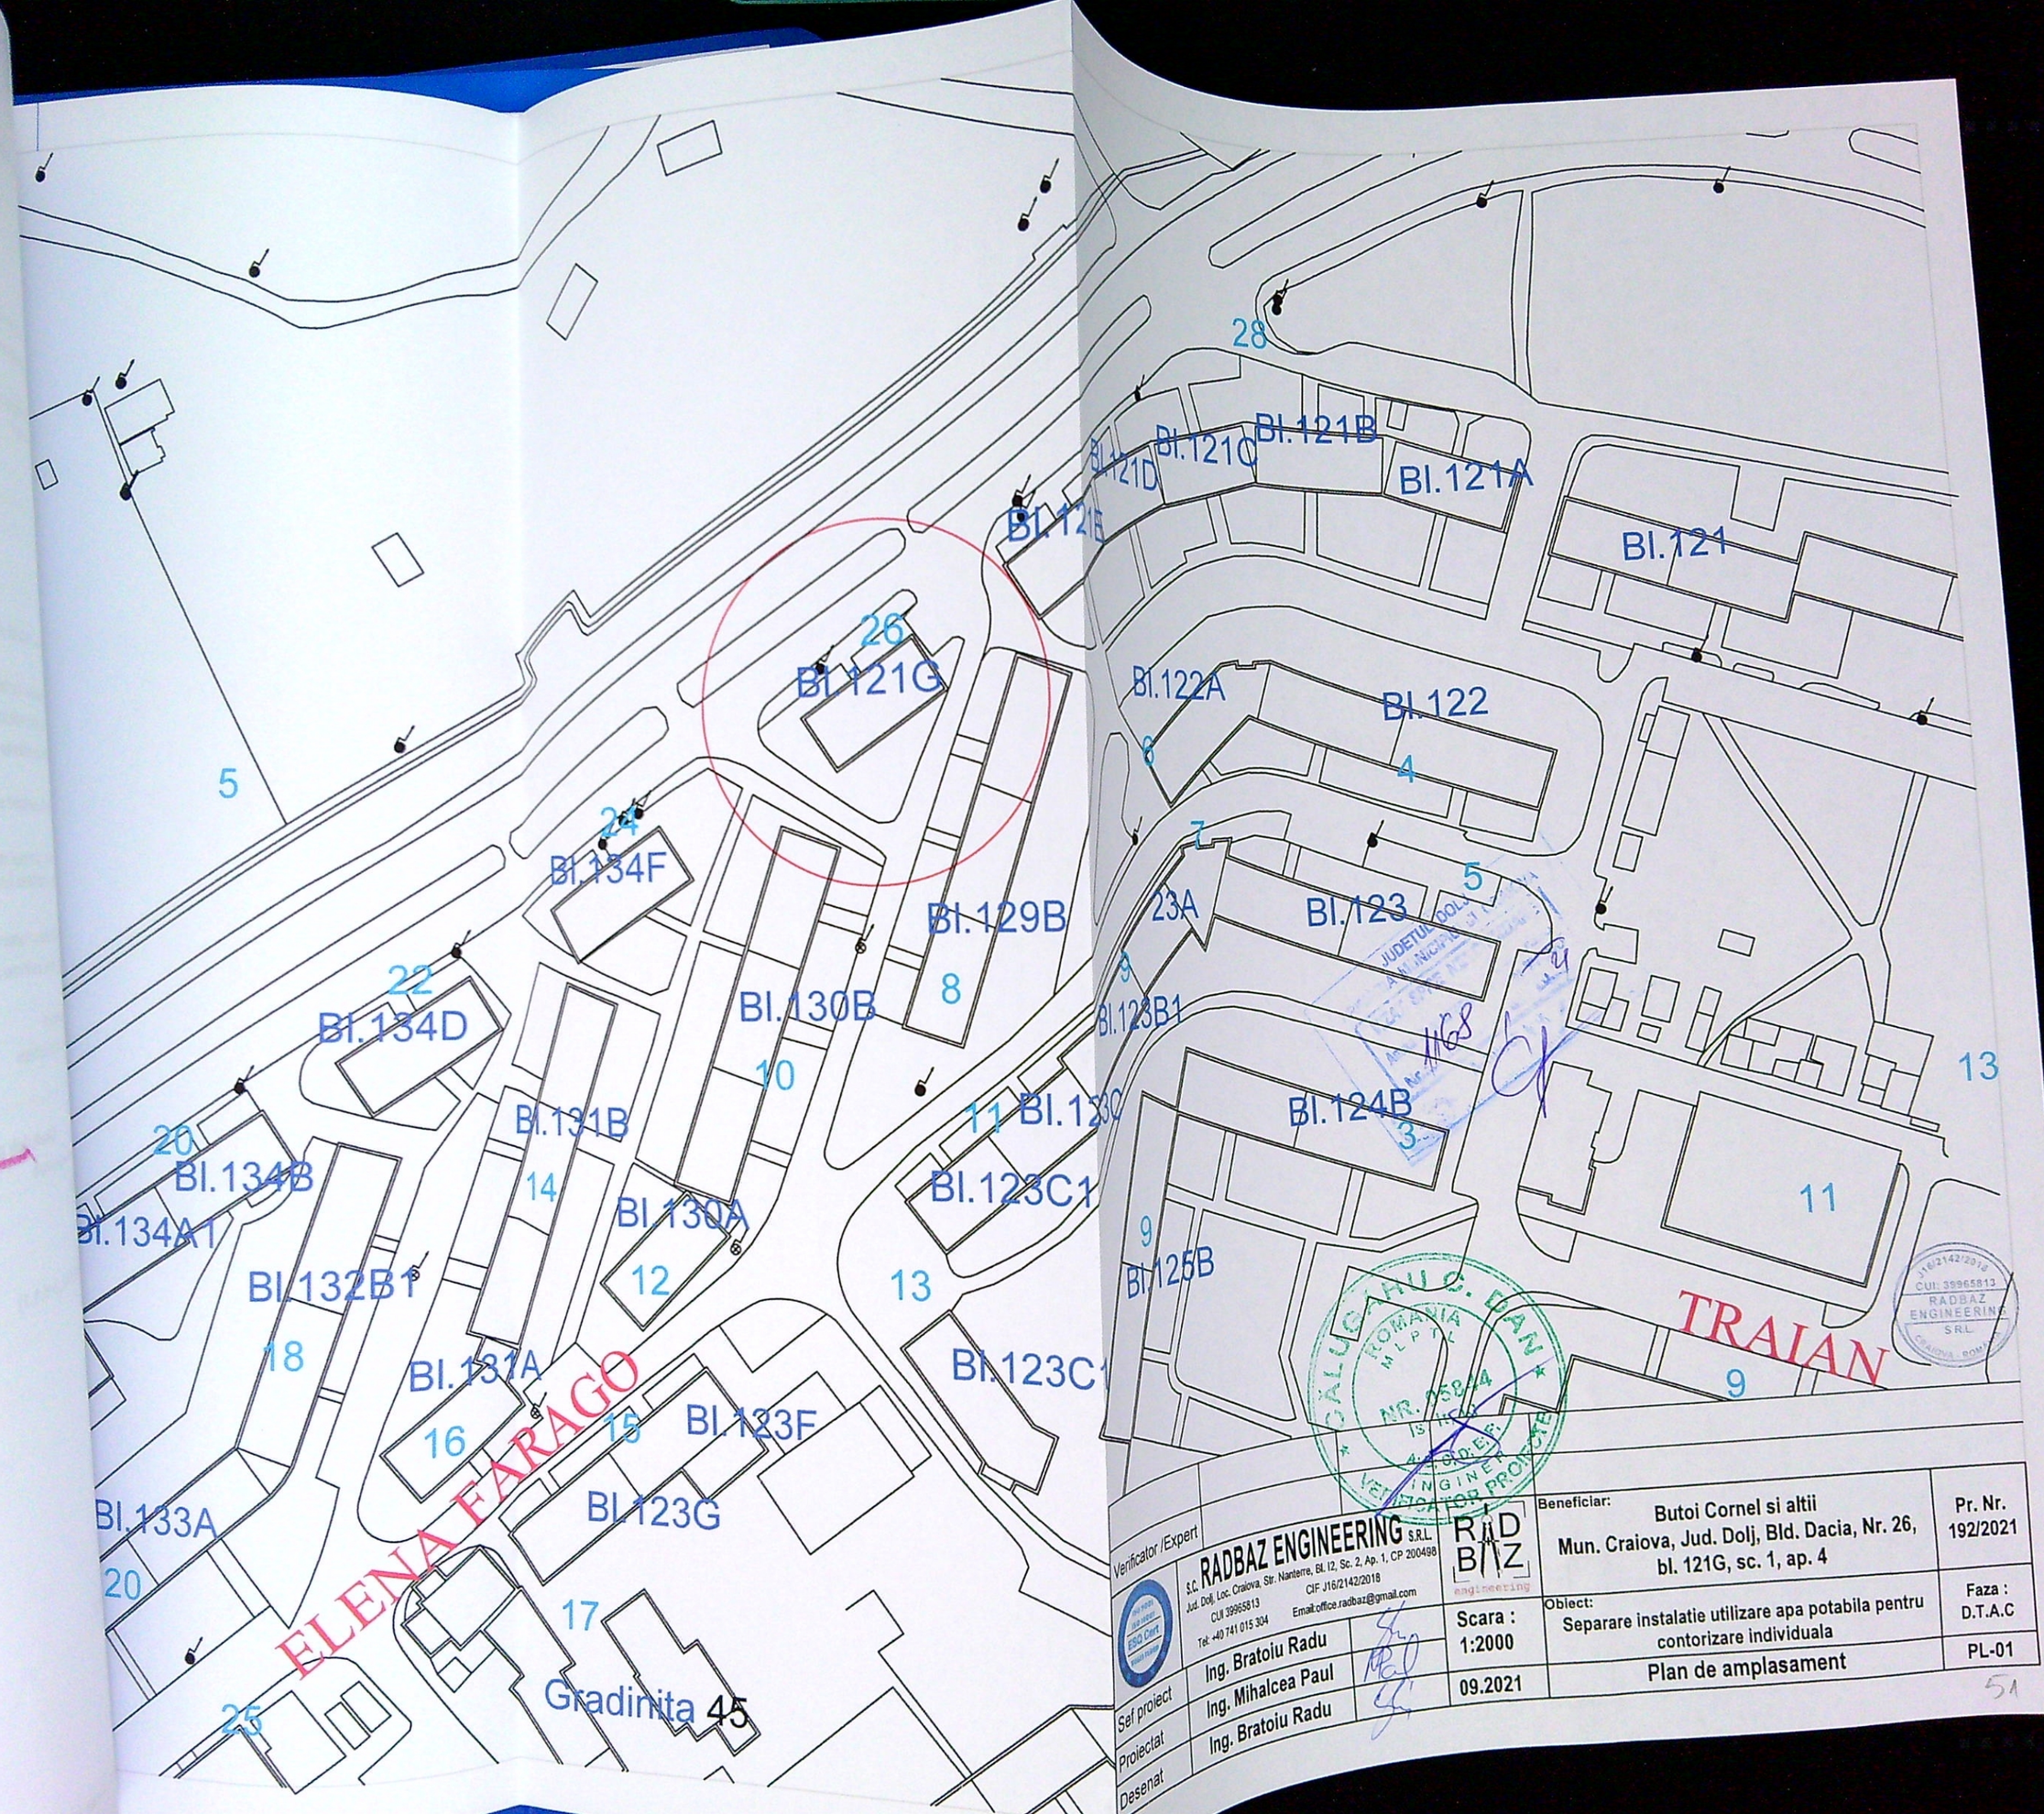
28
Bl.121B
Bl.121C
Bl.121D
Bl.121A
Bl.121E
Bl.121
26
Bl.121G
Bl.122A
Bl.122
6
4
5
24
Bl.134F
7
23A
Bl.123
5
Bl.129B
22
Bl.134D
Bl.130B
8
9
Bl.123B1
10
13
11
Bl.123C
Bl.124B
3
20
Bl.134B
Bl.131B
14
Bl.134A1
Bl.130A
Bl.123C1
11
9
Bl.125B
Bl.132B1
12
13
18
Bl.131A
Bl.123C1
TRAIAN
9
16
15
Bl.123F
Bl.133A
Bl.123G
ELENA FARAGO
20
17
Gradinita
25
45
JUDETUL DOLJ
1168
CALUGARU C. DAN
ROMANIA
MLPTL
NR. 2584
13 IUNIE
ARHITECT
INGINER
VERIFICATOR PROIECTE
RADBAZ ENGINEERING S.R.L.
CUI: 39965813
Verificator /Expert
S.C. RADBAZ ENGINEERING S.R.L.
Jud. Dolj, Loc. Craiova, Str. Nanterre, Bl. I2, Sc. 2, Ap. 1, CP 200498
CUI 39965813
CIF J16/2142/2018
Tel: +40 741 015 304
Email:office.radbaz@gmail.com
RAD BAZ engineering
Beneficiar:
Butoi Cornel si altii
Mun. Craiova, Jud. Dolj, Bld. Dacia, Nr. 26, bl. 121G, sc. 1, ap. 4
Pr. Nr. 192/2021
Scara : 1:2000
Obiect:
Separare instalatie utilizare apa potabila pentru contorizare individuala
Faza : D.T.A.C
Sef proiect
Ing. Bratoiu Radu
Proiectat
Ing. Mihalcea Paul
Desenat
Ing. Bratoiu Radu
09.2021
Plan de amplasament
PL-01
51