

LEGENDA:

 Teren proprietate DUMITRASCU FLORIN - DANUT si DUMITRASCU TATIANA
- STEREN = 800,00 m² ✓

 CONSTRUCTIE S+P+1+M PROPUSA PENTRU SCHIMBARE DE DESTINATIE DIN LOCUINTA IN CENTRU MEDICAL
S_C EXISTENTA = 173,00 m² ✓
S_C DESFASURATA EXISTENTA = 570,70 m² ✓
P.O.T. existent = 21,63 % ✓
C.U.T. existent = 0,72 ✓

 TERASA ACOPERITA PROPUSA - P
S_C PROPUSA = 67,85 m² ✓
S_C DESFASURATA PROPUSA = 67,85 m² ✓

 LIFT PROPUS - 3 STATII
S_C PROPUSA = 6,00 m² ✓
S_C DESFASURATA PROPUSA = 18,00 m² ✓

S_C TOTALA = 246,85 m² ✓
S_C DESFASURATA TOTALA = 656,55 m² ✓
P.O.T. PROPUS = 30,86 % ✓
C.U.T. PROPUS = 0,82 ✓

 Amplasare firma pozitionata vertical cu dimensiunea 1,00 m x 5,00 m - S= 5,00 m²

 Circulatie carosabila in incinta - S=204.00 m²

 7 locuri de parcare propuse in incinta din care:
- 3 locuri de parcare pentru angajati;
- 2 locuri de parcare pentru pacienti sau aparinatori;
- 1 loc de parcare pentru persoane cu handicap;
- 1 loc de parcare pentru aprovizionare.

 Circulatie pietonala propusa in incinta - S=185.51 m²

 Spatii verzi propuse in incinta - S= 160.64 m² ✓

 P.G. Platforma de gunoi propusa in incinta - S= 3.00 m² ✓

 Constructii existente invecinate

 Accese pietonale/carosabile incinta

Stampa:
MUNICIPIUL CR
VIA SPRE NESCHIMB
NR. 5 CONS
703


Stampa:
Marius Radu
POPSCU

Stampa:
TOSNI



RECETIN DOU
PRIN 1983 MUNICIPIULUI CRAIOVA
VIZA SI SPRE NESCHIMBARE
NR. 5
ANUL 2000
703
11/1


AN
JSOR
RCA

Tudor Chimoiu

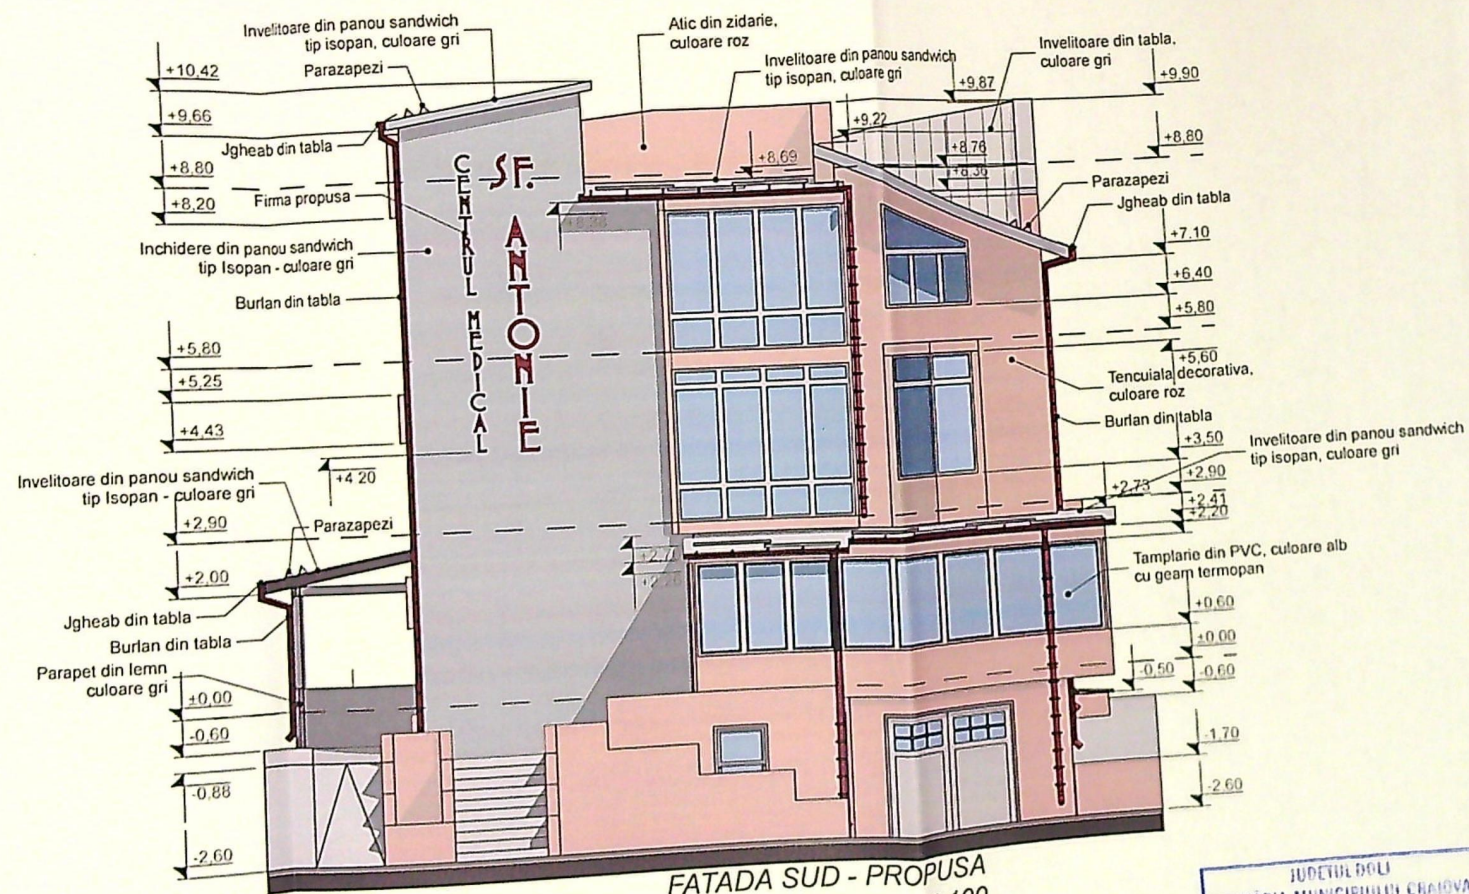



FATADA SUD - PROPUSA
scara 1:100

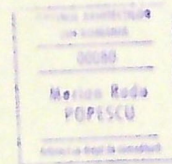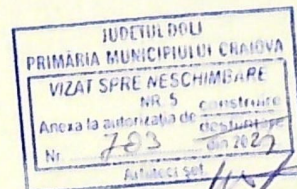

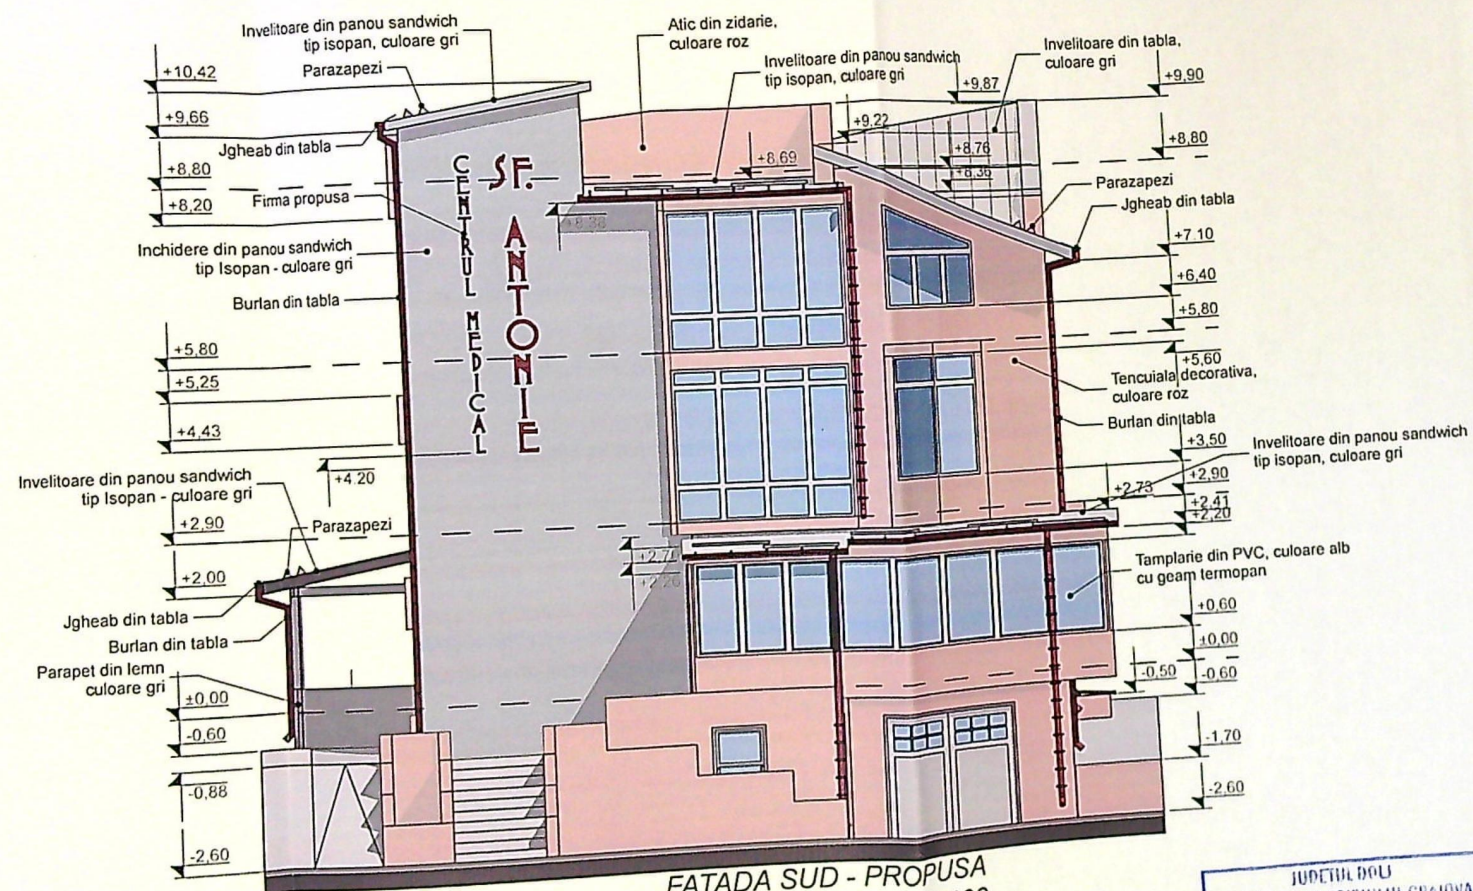

FATADA SUD - PROPUSA
scara 1:100

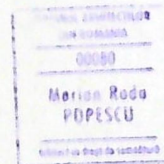

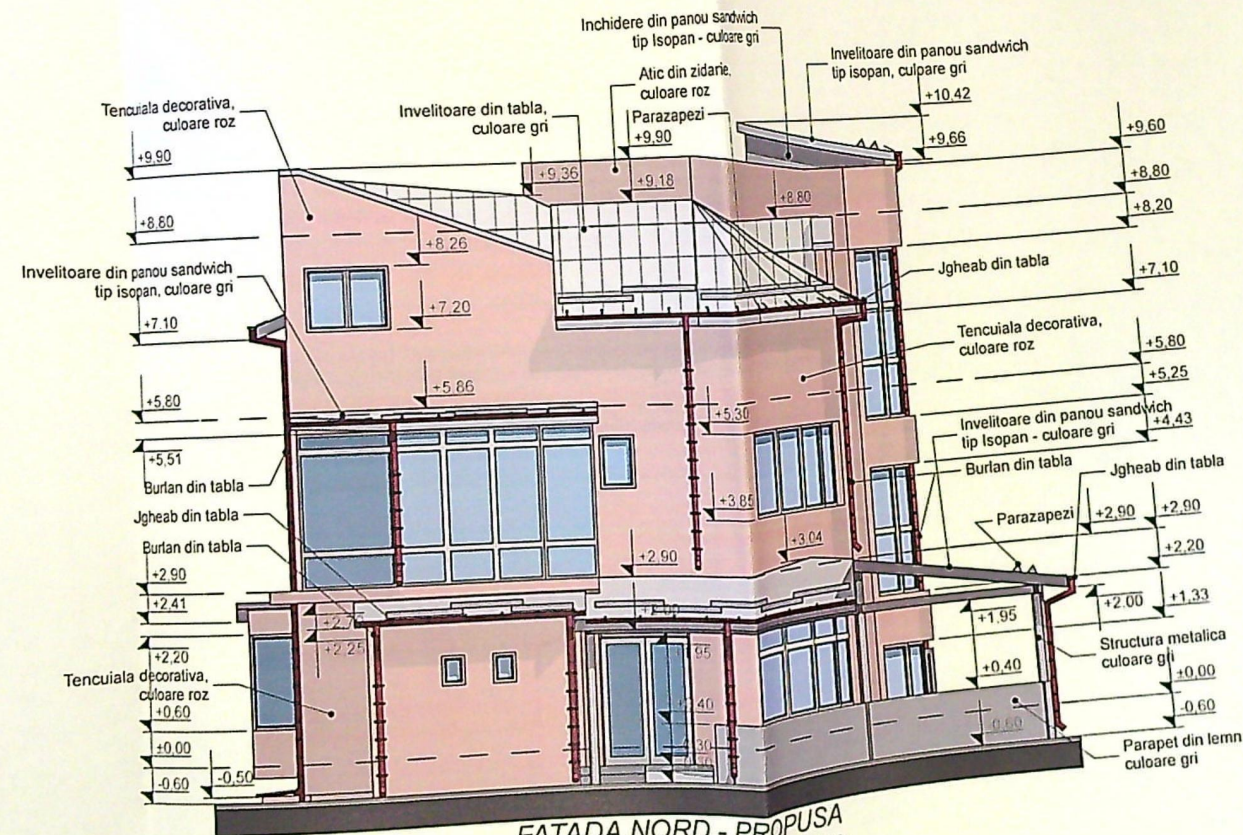


FATADA NORD - PROPUSA
scara 1:100



JUDETUL GALI
PRIMĂRIA MUNICIPIULUI CRAIOVA
VIZAT SPRE NESCHIMBARE
NR. 5
Anexa la autorizația de
Nr. 703
din 20.03.2017

PROIECTANT
Marian Rodu
POPESCU

VERIFICATOR/EXPERT	NUME:	SEMNATURA:	CERINTA:	REFERAT / EXPERTIZA NR. DATA:

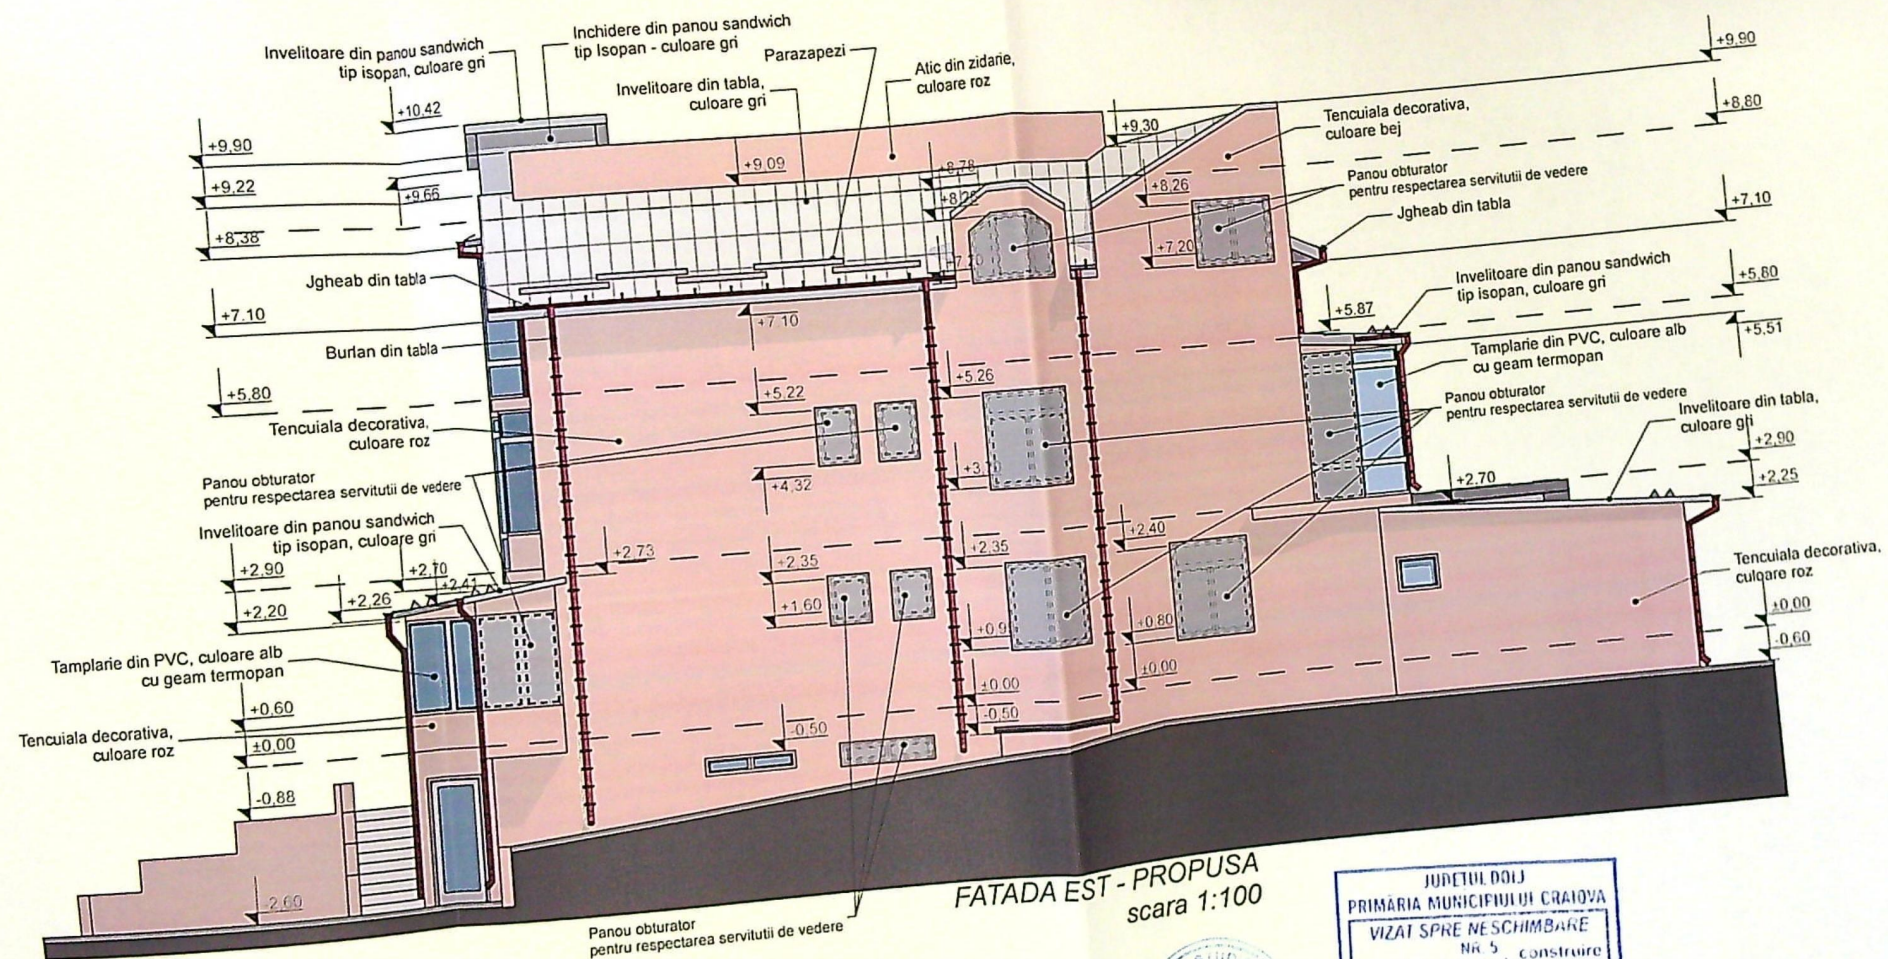


FATADA EST - PROPUSA
scara 1:100



JUDETUL DOLJ
PRIMĂRIA MUNICIPIULUI CRAIOVA
VIZAT SPRE NESCHIMBARE
Nr. 5
Anexa la autorizația de construire
Nr. 703 din 20.03.2023
Arhitect: SGT

00000
Marian Redu
POPESCU
Autorizație de construire

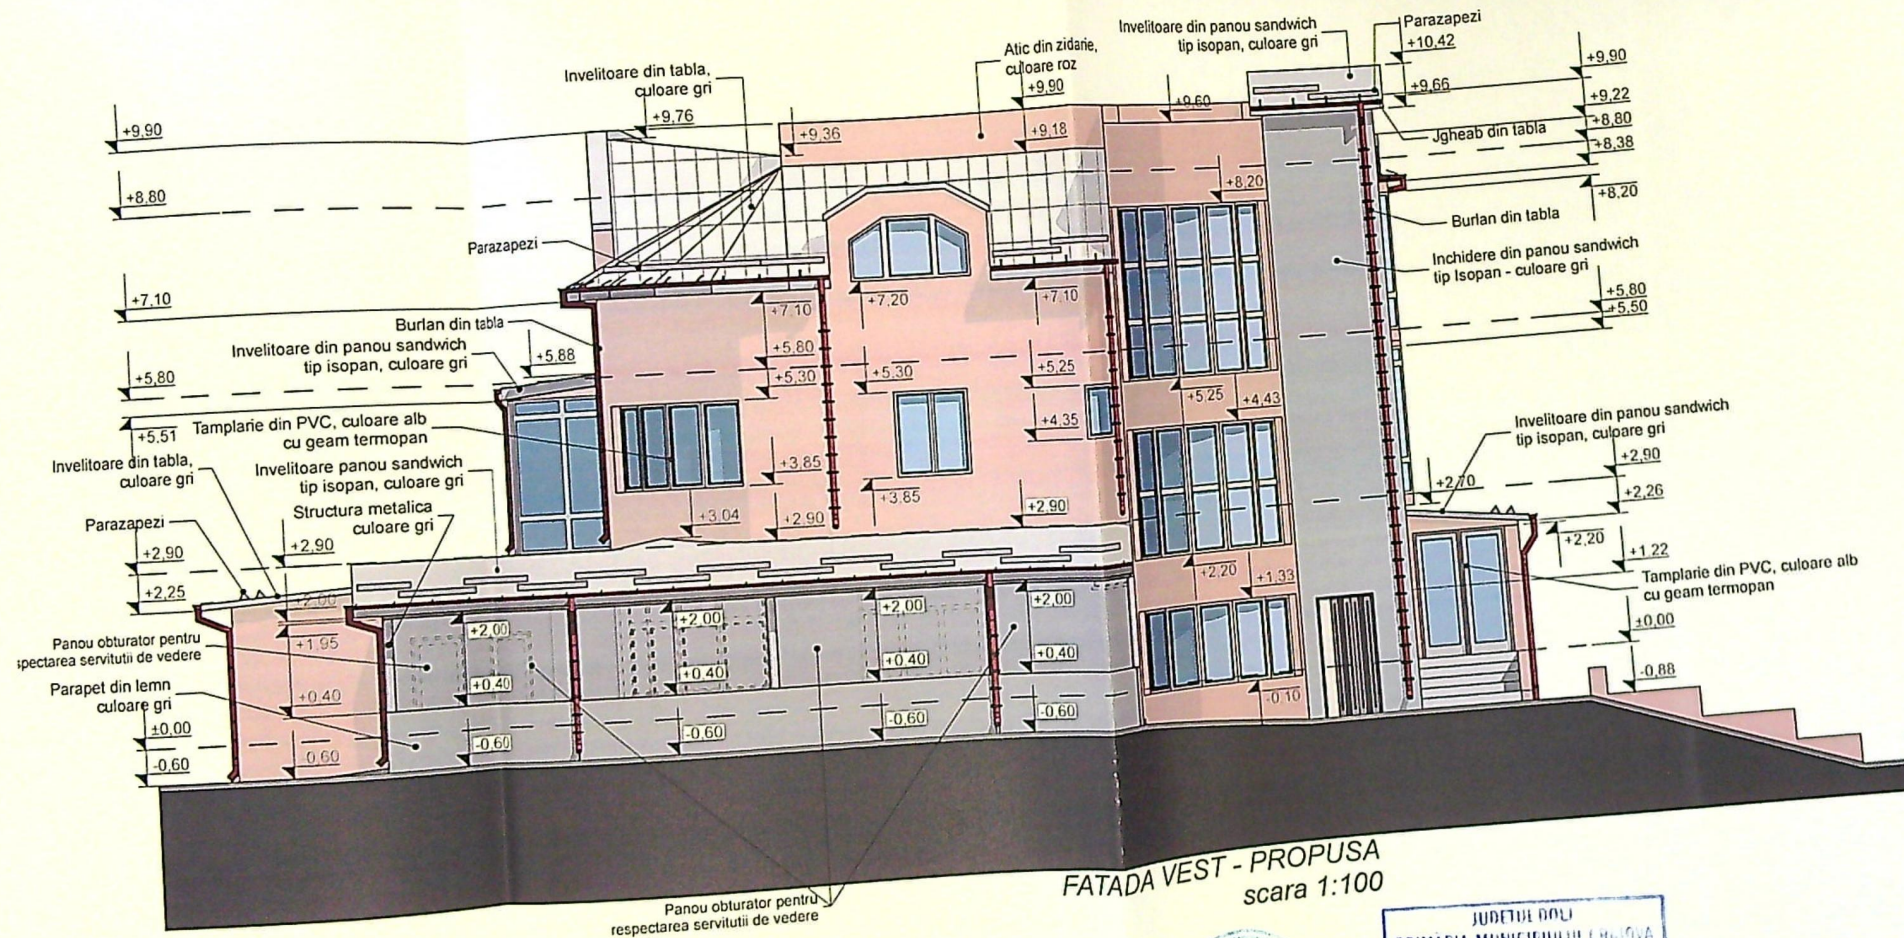

FATADA VEST - PROPUSA
scara 1:100



JUDETUL BOTO
PRIMĂRIA MUNICIPIULUI CRĂIOVA
VIZAT SPRE NESCIMIARE
Nr. 5
Anexa la autorizația de construire
Nr. 703
Data 20.02.2015
Arhitect SCL

PROIECTANT
00080
Merion Rodu
POPESCU
Autorizația de construire nr. 703/2015