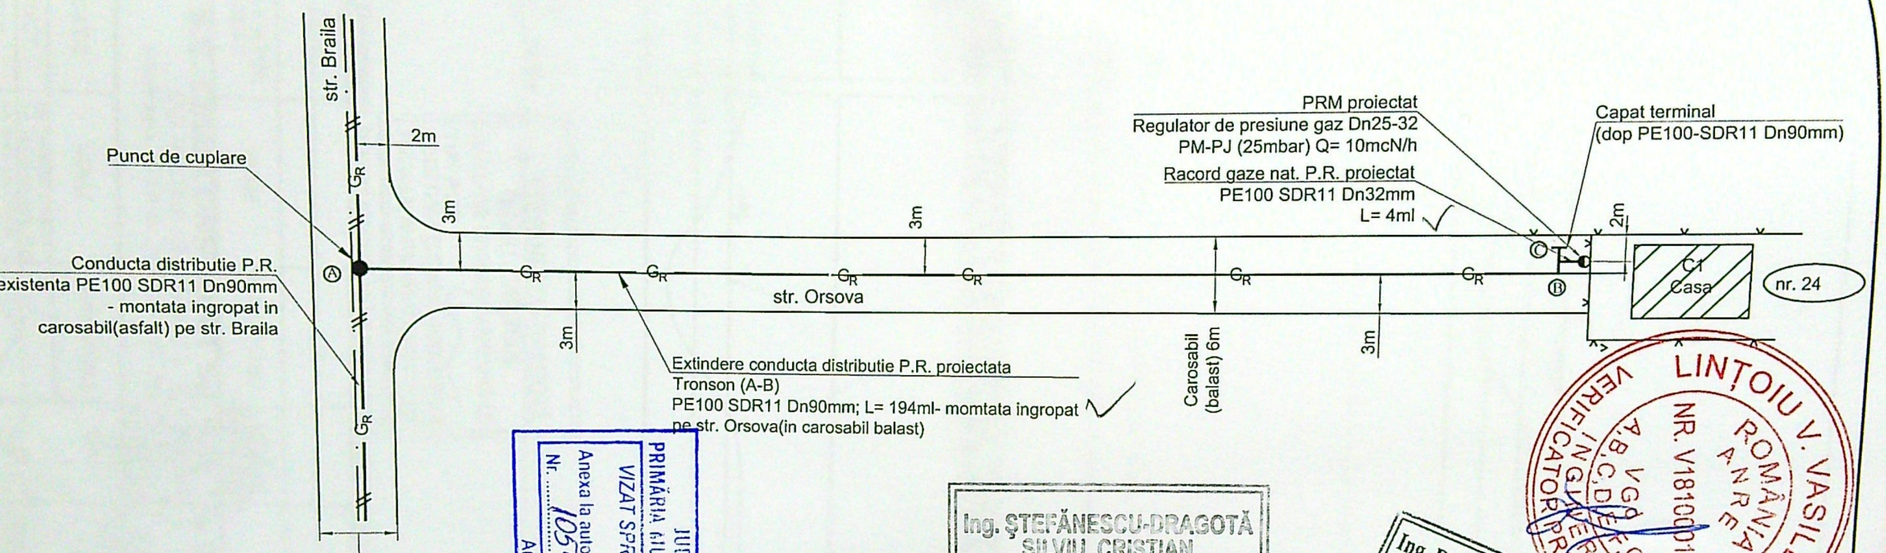

LEGENDA:

- Conducta distributie gaze naturale PR existenta, montata ingropat
- Conducta distributie gaze naturale PR proiectata, montata ingropat
- Bransament gaze naturale PR proiectat, montat ingropat
- Limita incinta imobil
- Imobil pentru care se executa extinderea de conducta gaze naturale

NOTA:

1. Constructorul, in timpul executiei, va lua toate masurile care se impun pentru respe "NTPEE-2018"
2. Se vor efectua probe de presiune cu aer in conformitate cu NTPEE-2018 pentru reg medie presiune, astfel:
   - Proba de rezistenta la presiune de 9 bar, timp de 1 ora;
   - Proba de etanseitate la presiune de 6 bar, timp de 24 ore.
3. Se monteaza rasuflatori in dreptul imbinarilor sudate si la capatul tuburilor de prote
4. Cuplarea conductei nou proiectata in conducta existenta se va face numai de catre I

JUDEȚUL DOLJ
PRIMĂRIA MUNICIPIULUI CRAIOVA
VIZAT SPRE NESCHIMBARE
NR. 4
Anexa la autorizația de construire
Nr. 1054 Din 2025
Arhitect Șef

Ing. ȘTEFĂNESCU-DRAGOTĂ SILVIU CRISTIAN
INSTALATOR AUTORIZAT GAZE NATURALE
TIP: PGD
LEGITIMAȚIE NR.: 209200598
PERIOADA DE VALABILITATE: 19.11.2020-17.11.2025

Ing. RISTOIU MARIUS-GABRIEL
INSTALATOR AUTORIZAT GAZE NATURALE
Tip EGD
Legitimație nr.: 209203071
Perioada de valabilitate: 19.12.2020 - 19.12.2025

LINȚOIU V. VASILE
ROMÂNIA
ANRE
NR. V181000168
A.B.C.D.E.F.G
VERIFICATOR INGINER PROIECTE

EXECUTANT: SAZ CONSTRUCT S.R.L.
Ing. RISTOIU MARIUS GABRIEL
Autorizație nr.: 209203071/2020 Tip EGD

NOTA: Constructorul, in timpul executiei, va lua toate masurile care se impun pentru respectarea "NTPEE-2018"

REFERAT / EXPERTIZĂ NR./DATA

iar: *ENGIE ROMANIA S.A.* *pentru* CUMPANASU DANIEL EMIL ament: Craiova, str. Orsova, nr. 24,jud. Dolj	Proiect nr. _11_
roiect: NDERE RETEA DISTRIBUTIE GAZE NATURALE PRESIUNE REDUSA DIN PE	Faza: D.T.A.C.
anșă: PLAN DE SITUATIE	Planșa nr. G1

PRIMĂRIA MUNICIPIULUI CRAIOVA

DESTINATIE
STRADA
NR.
LOCALITATE
JUDET