


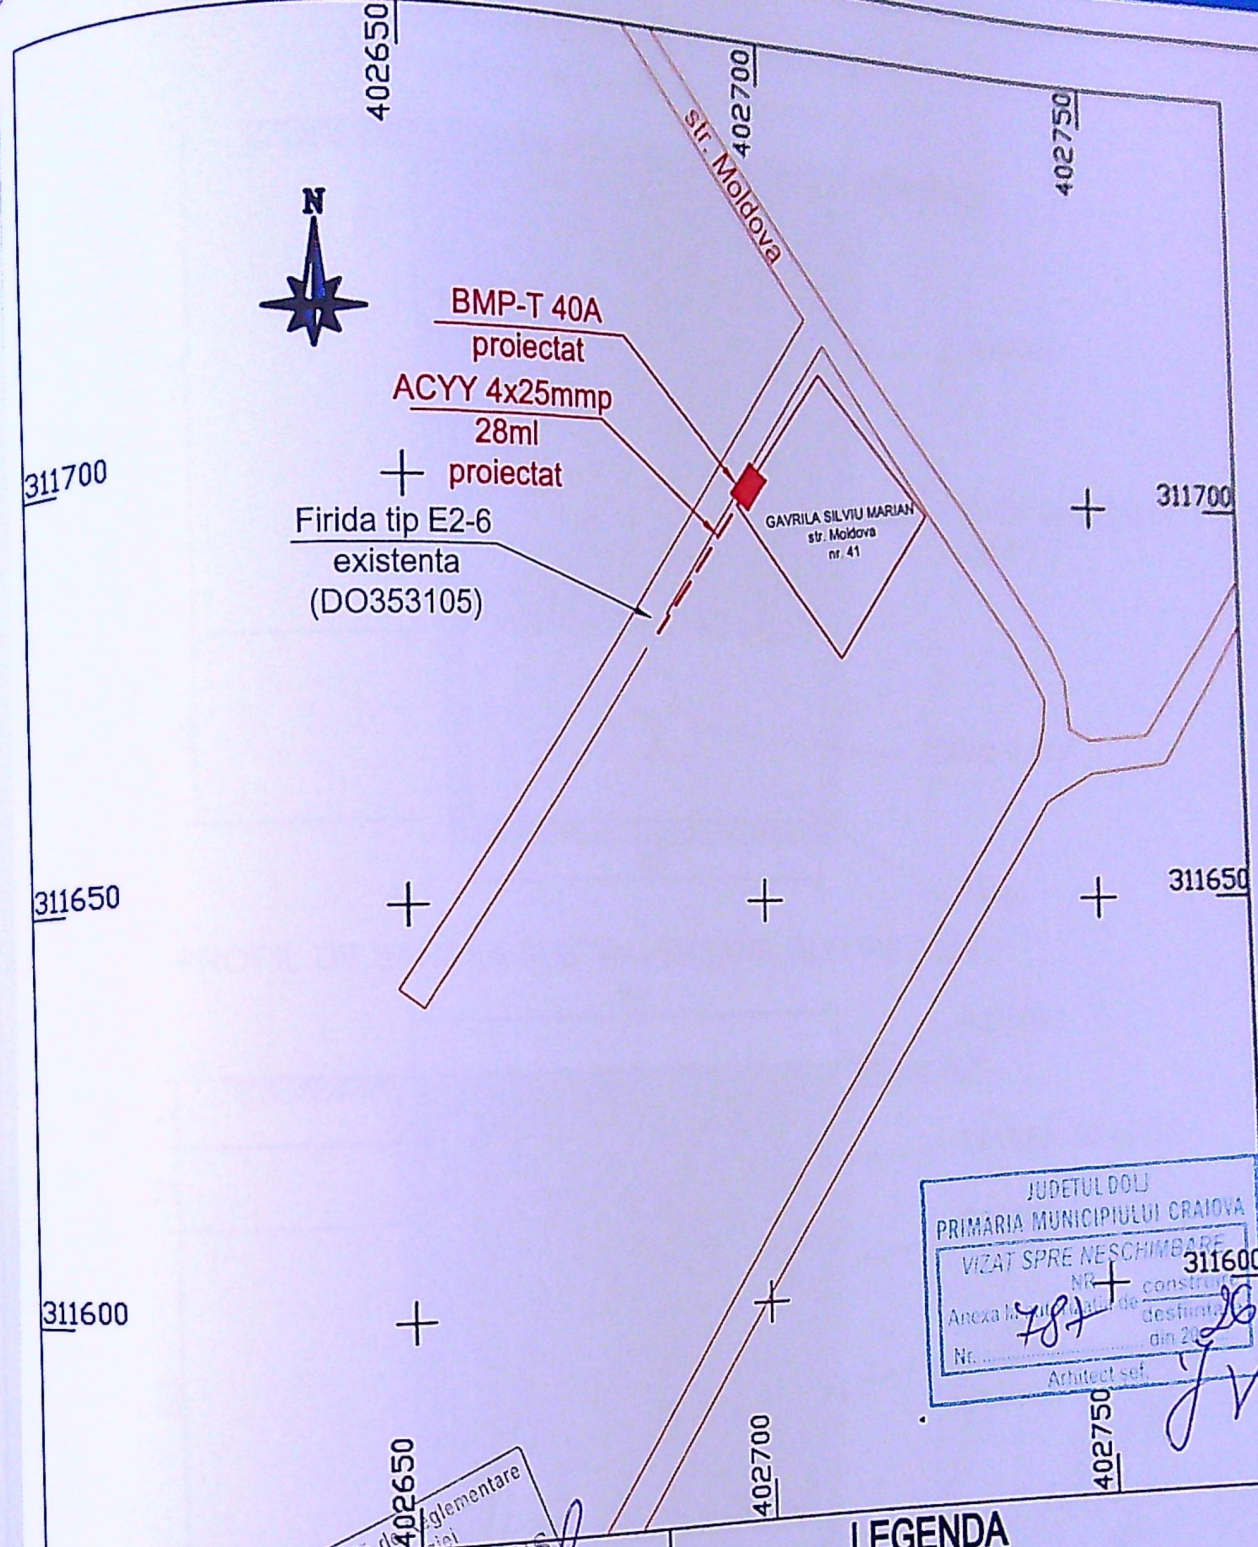

JUDETUL DOLJ
PRIMARIA MUNICIPIULUI CRAIOVA
VIZAT SPRE NESCIMBARE
Nr. 787
Anexa la planul de constructii
destinat din 2026
Arhitect sf. J.V.

Autoritatea Nationala de Reglementare
in domeniul Energiei
FETOIU TUDU-MARIUS
CNP: 1730909163192
Verificator de proiecte
de instalatii electrice
Autorizatia nr. 202020019/22.10.2020

- LEGENDA**
- Limite proprietate
 - Strazi, alei pietonale si carosabile
 - Firida tip E2-6 existenta
 - BMP-T 40A pe stelaj metalic proiectat
 - - - LES ACYY 4x25mmp/28ml proiectat

VERIFICATOR	NUME	SEMNETURA	CERINTA	REFERAT / EXPERTIZA NR. / DATA	Proiect nr.
VERIFICATOR/EXPERT	NUME	SEMNETURA	CERINTA	Beneficiar: DISTRIBUTIE ENERGIE OLTENIA S.A.	88/2026
S.C. ELCO S.R.L. Craiova J2005000960163; RO 17549527				Titlu proiect: Alimentare cu energie electrica locuinta in mun. Craiova, str. Moldova, nr. 41/jud. Dolj_GAVRILA SILVIU MARIAN	Faza P.A.C.
SPECIFICATIE	NUME	SEMNETURA	Scara 1:1000	Titlu plansa: Plan - SITUATIE PROIECTATA	Plansa nr. E-03
VERIFICAT	ing. Ciuca Teodoru				
PROIECTAT	ing. Radu Mihail		Data 2026		
DESENAT	ing. Radu Mihail				