
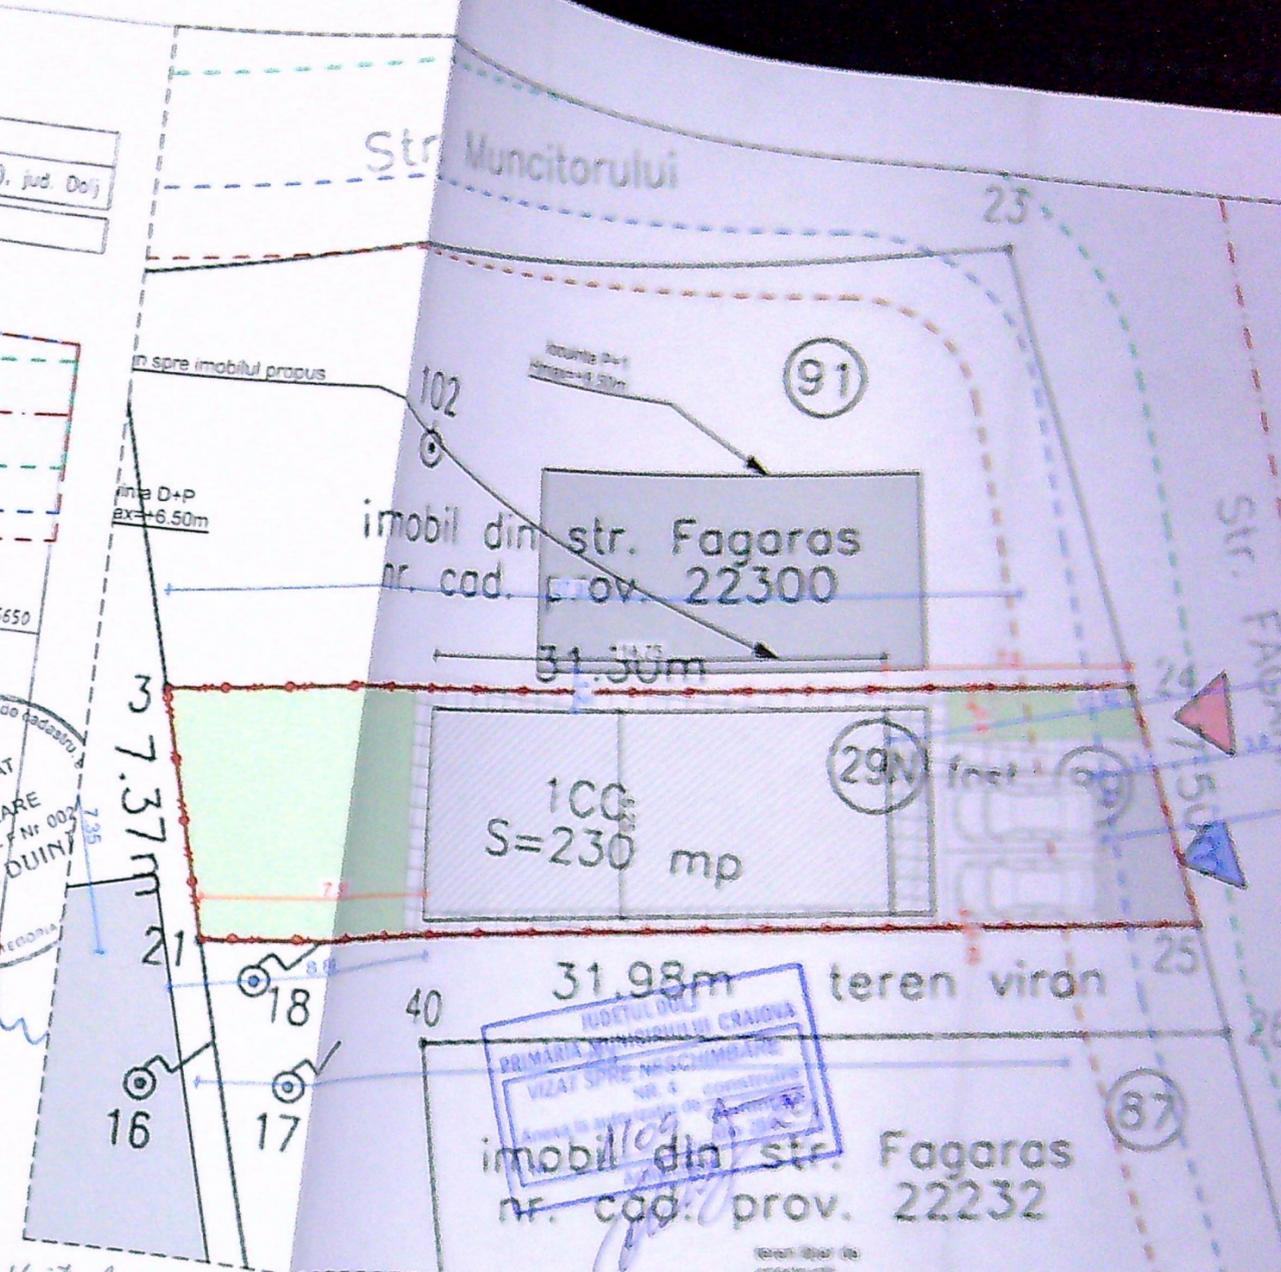


PLAN DE AMPLASAMENT SI DELIMITARE A MOBILULUI
 SCARA 1:500 (intravilan)

Nr. cadastral	Suprafata masurata	Adresa imobilului
2596x	230 mp	Mun. Craiova, strada Fagaras, nr. 29N (fost nr. 89), jud. Dolj
Parte functionala nr.		UAT MUN CRAIOVA

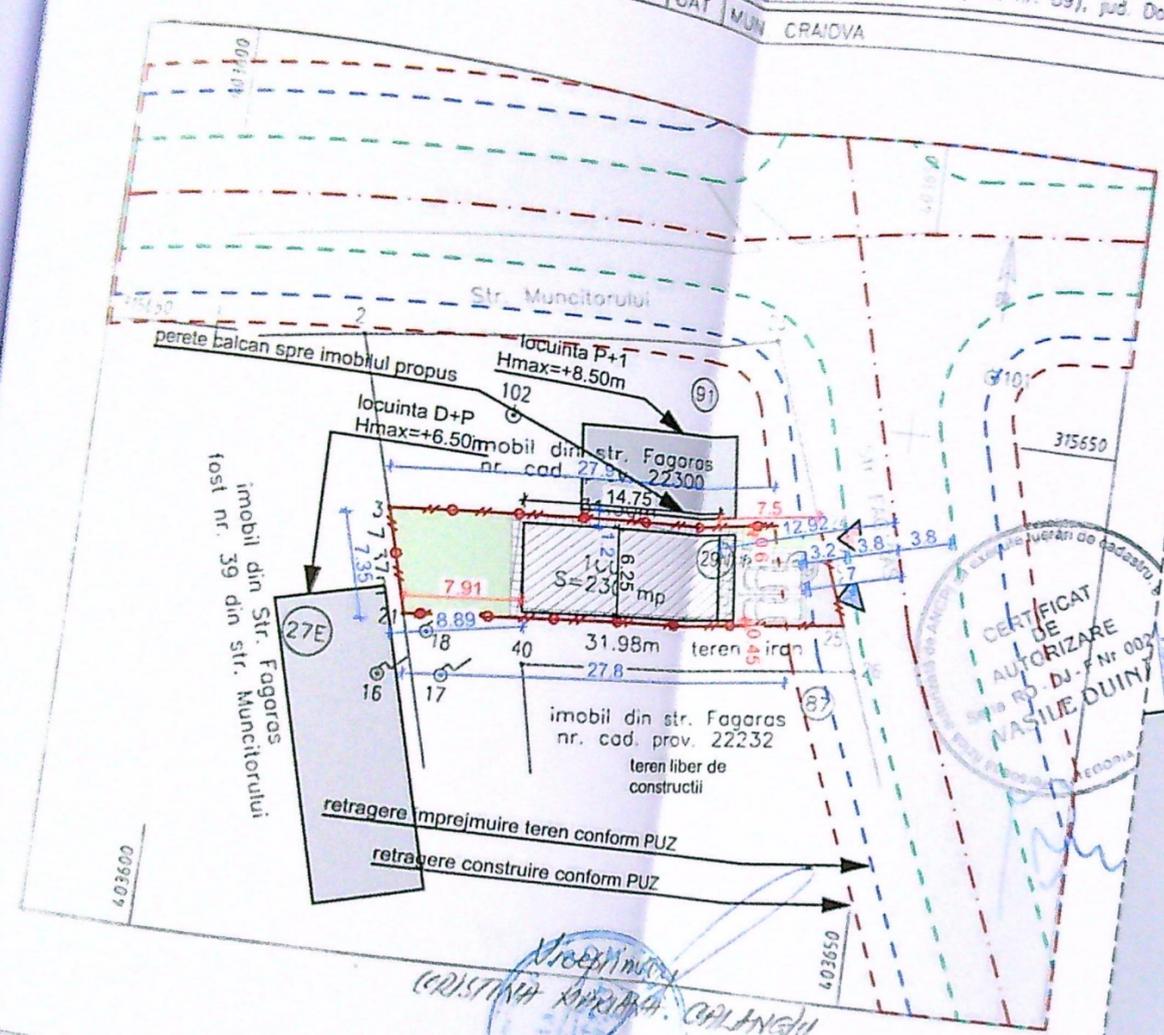

A. Date referitoare la teren

Nr. parcela	Categorie de folosinta	Suprafata (mp)	Valoare de impozitare (lei)	Mentii
1	CC	230	167900	Imprejurire limita conventionala
Total		230		

INVENTAR DE COORDONATE
 Sistem de proiectie: STEREOGRAFIC 1970

Poi	X	Y
2	315639 346	403613 222
24	315642 707	403644 346
25	315635 676	403646 954
21	315632 235	403615 157

Suprafata totala masurata = 230 mp
 Suprafata din act = 230 mp

Executant: tehn. princ. DIANA VASILE
 Data: 07.03.2013 55824/2013
 Se confirma suprafata din masuratori si introducerea imobilului in baza de date

LEGENDA


- AMPLASAMENT STUDIAT: Teren=230mp
- IMPREJURIRE PROPUISA
- LOCUINTA UNIFAMILIALA P+1 PROPUISA: S: A=82mp; S2: A=164mp

DETALIUSC 1:200

Plan de amplasament si delimitare a mobilului

Verificat, T. Stefanescu

Categoria de importanta: „D”, conform HG 766/97
 Clasa de importanta: IV, conform STAS 10100/0-75 si P100-1/2013

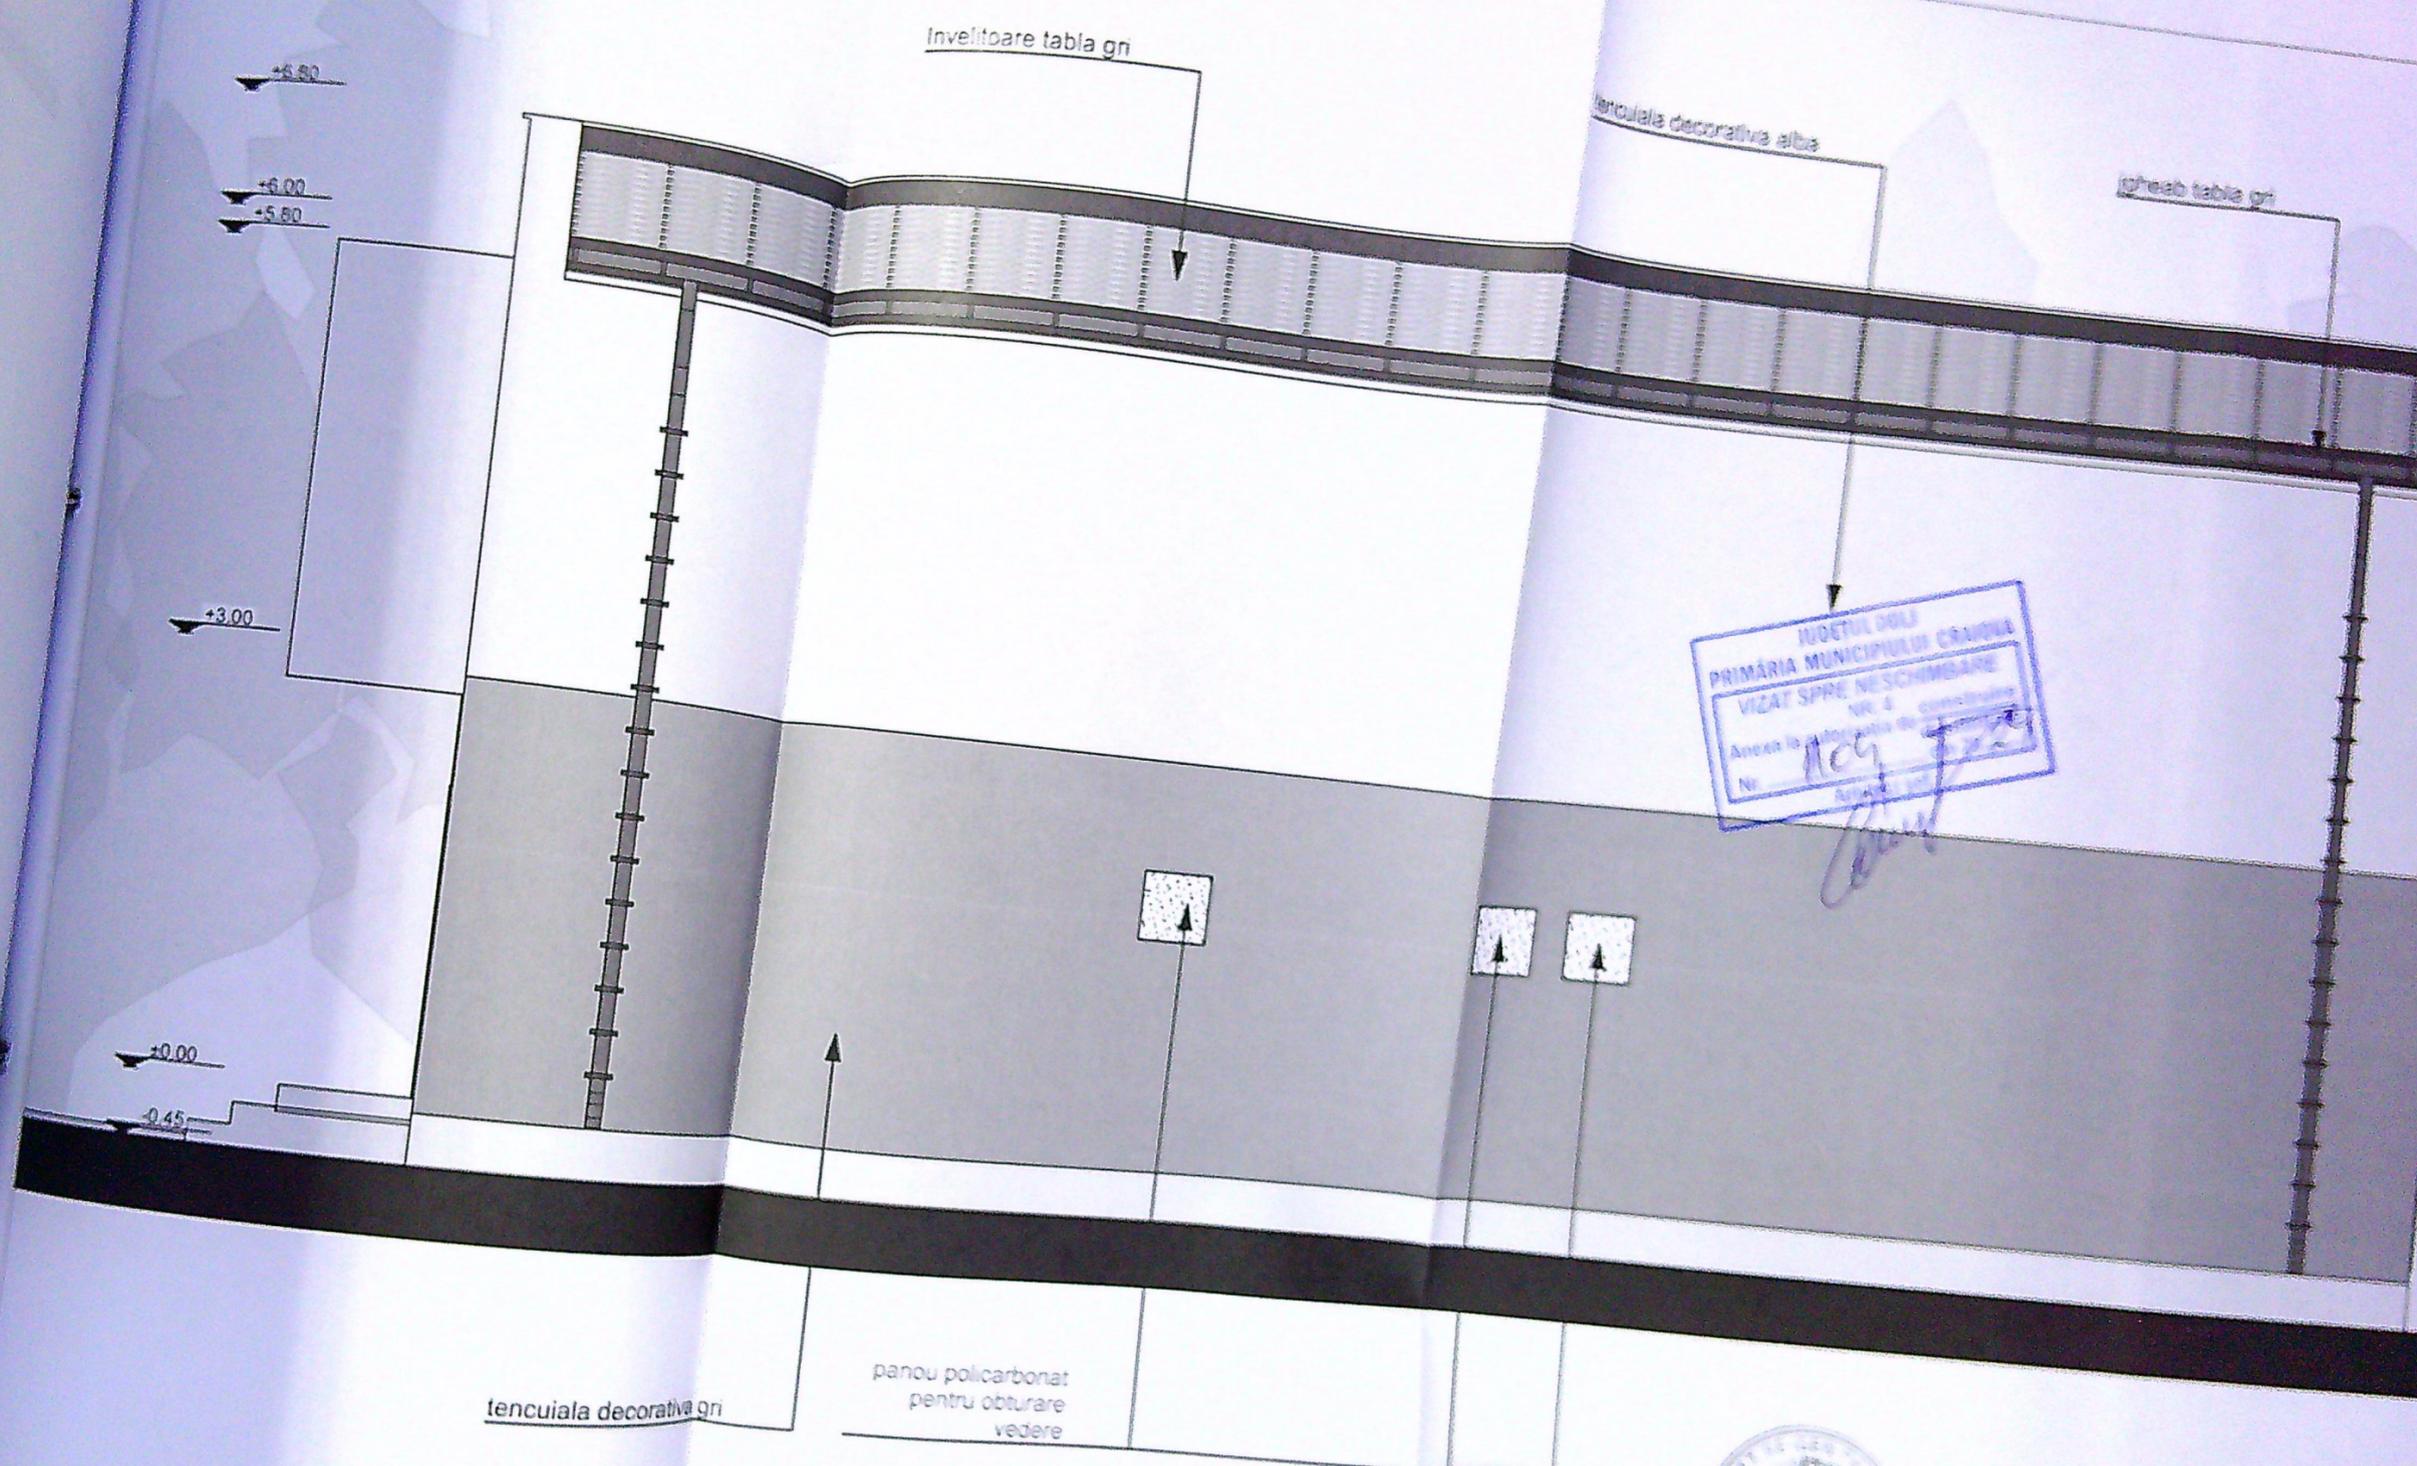

JUDEȚUL DOLOJ
 PRIMĂRIA MUNICIPIULUI CRAIOVA
 VIZAT SPRE NESCHIMBARE
 Anexa la proiectul de construcție
 Nr. 109 / 2023
 [Signature]



tencuiala decorativa gri

panou policarbonat
pentru obturare
vedere

Categoria de importanță: „D”, conform HG 766/97
 Clasa de importanță: IV, conform STAS 10100/0-75 și P100-1/2013



tencuiala decorativa gri antracit

tencuiala decorativa alba

+6.80

+5.60

+3.00

+0.00

-0.45

IUDETUL DOLO
PRIMARIA MUNICIPIULUI CRAIOLA
VIZAT SPRE NESCHIMBARE
NR. 1
Anexa la Proiectul de amenajare a teritoriului urban
Nr. 1109
Data vizării: 20.08.2014

tencuiala decorativa gri

tamplarie PVC gri antracit




VERIFICATOR
EXPERT

FATA DA SUD SC 1.50



SPECIFICAT
DEF. PROIECT
PROIECTAT
DESINAT

Categoria de importanta: „D”, conform HG 766/97
Clasa de importanta: IV, conform STAS 10100/0-75 și P100-1/2013

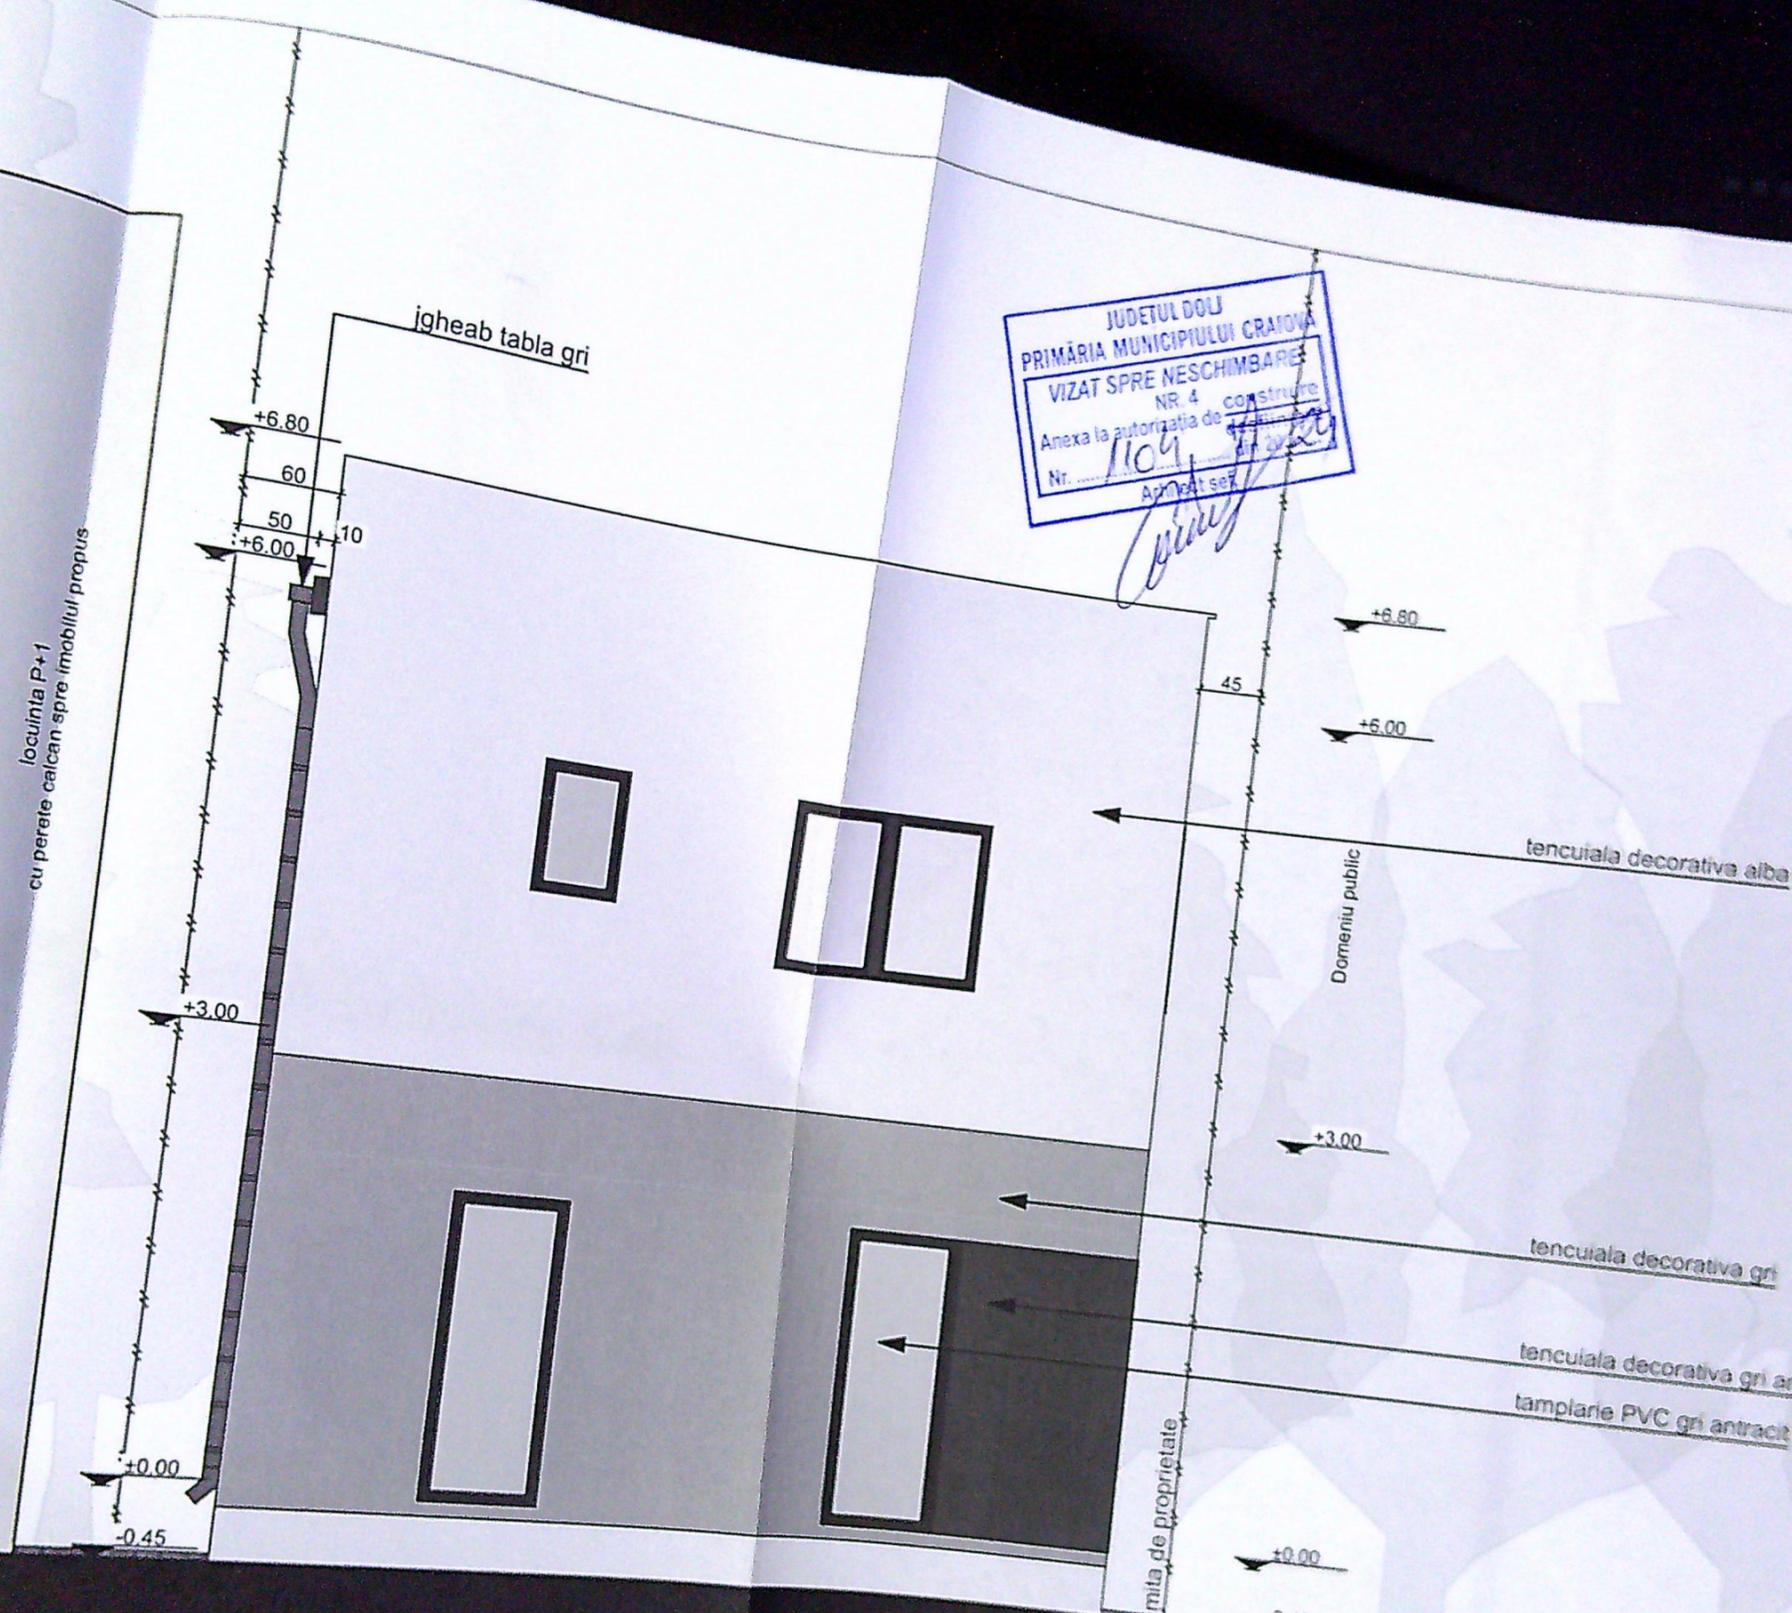

JUDETUL DOLJ
 PRIMĂRIA MUNICIPIULUI CRAIOVA
 VIZAT SPRE NESCHIMBARE
 NR. 4 construire
 Anexa la autorizația de
 Nr. 1109
 Arhitect șef

locuinta P+1
 cu perete calcan spre imobilul propus

limita de proprietate

tencuiala decorativa alba

tencuiala decorativa gri

tencuiala decorativa gri antracit

tamplarie PVC gri antracit

VERIFICATOR
 SPECIFICA
 ȘEF PROIE
 PROIECTA
 DESENAT



FATA DAVEST SC 1:50

Șeful Serviciului
 de Urbanism
 și
 Protecția Mediului
 Răzvan Gărbuțel

Categoria de importanță: „D”, conform HG 766/97
 Clasa de importanță: IV, conform STAS 10100/0-75 și P100-1/2013