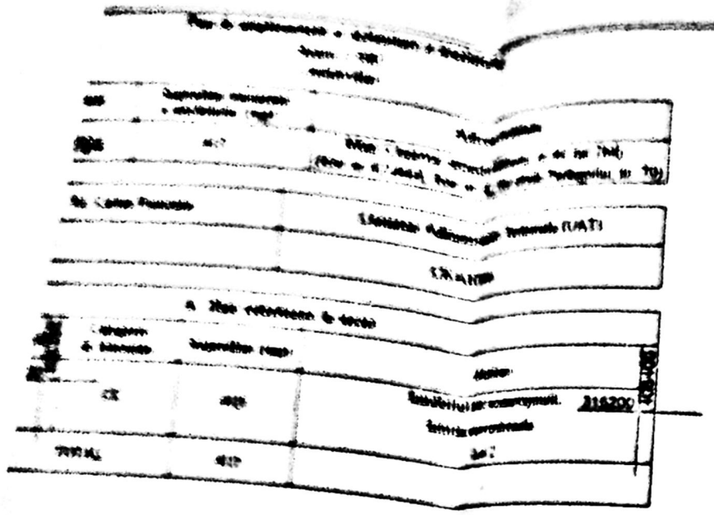

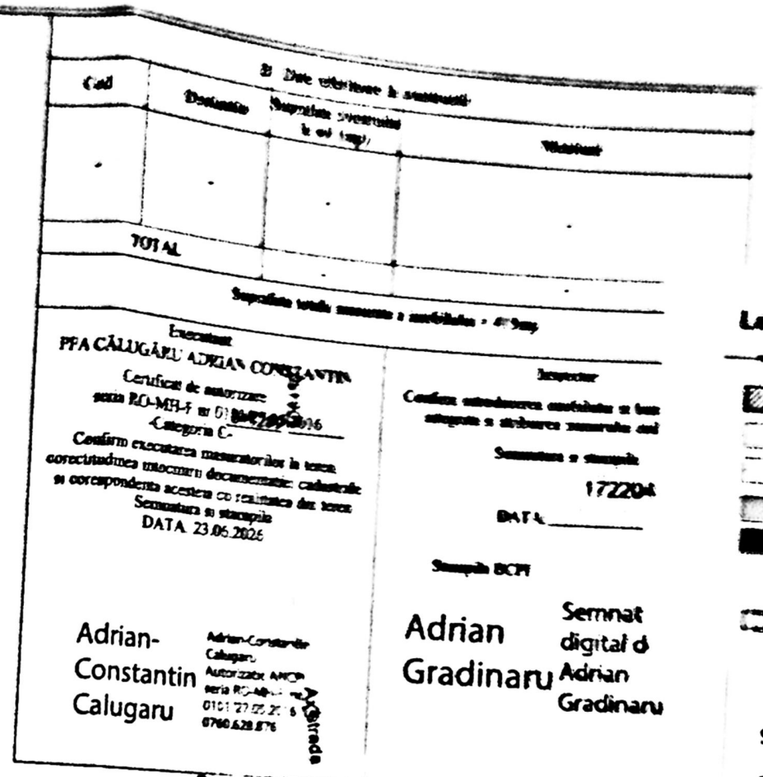

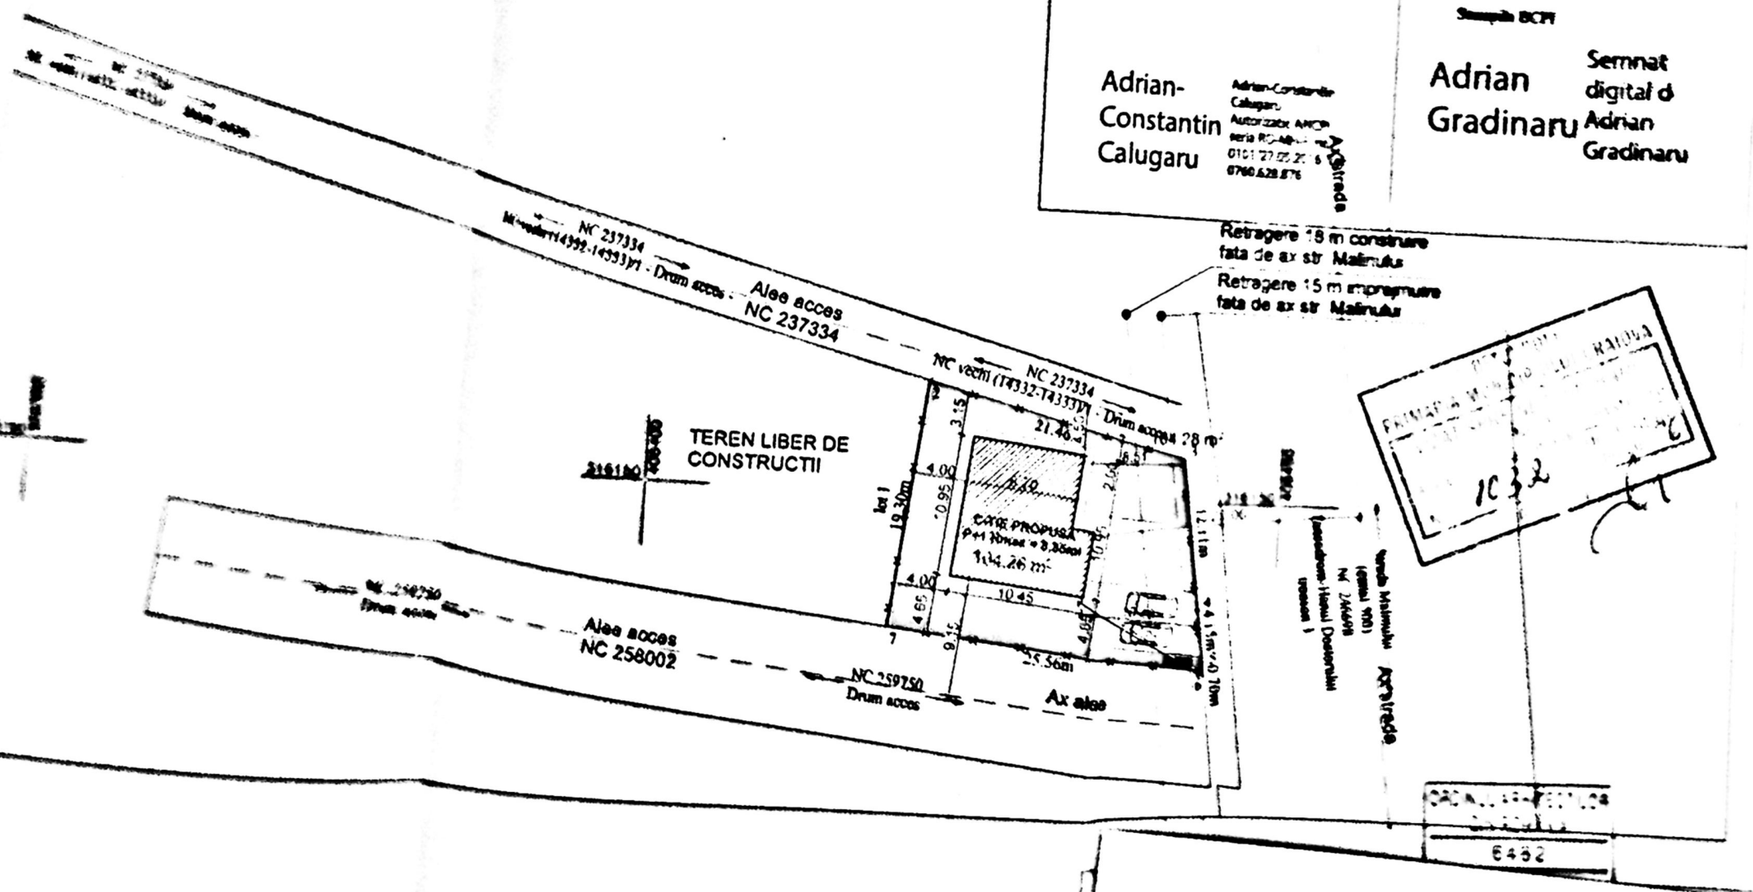

Legenda

- limita de proprietate
- suprafata construita propusa
- alei pavate pietonale
- alei pavate auto
- spatiu verde
- platforma betonata deseuri menajere cu dimensiunile 1.5 m/1.3 m
  S = 4.5 mp
- 4 locuri parcare cu dimensiunile 2.0/5 m
  S = 52.00 mp

S teren = 415.00 mp

EXISTENT
Suprafata construita existenta = 0.00 mp
Suprafata desfasurata existenta = 0.00mp
POT existent = 0.00%
CUT existent = 0.00

PROPUS SPRE CONSTRUIRE
Suprafata construita propusa = 104.29 mp
Suprafata desfasurata propusa = 208.58 mp

Suprafata spatiu verde = 204.51 mp
Alei pavate si parcari auto = 33.54mp
Alei pavate pietonale = 10.92 mp

POT propus = 25.12 %
CUT propus = 0.502

CTN = -50 cm
CTA = -45 cm
CTS = -45 cm

Clasa mostrelor: A
Categoria de importanta: D

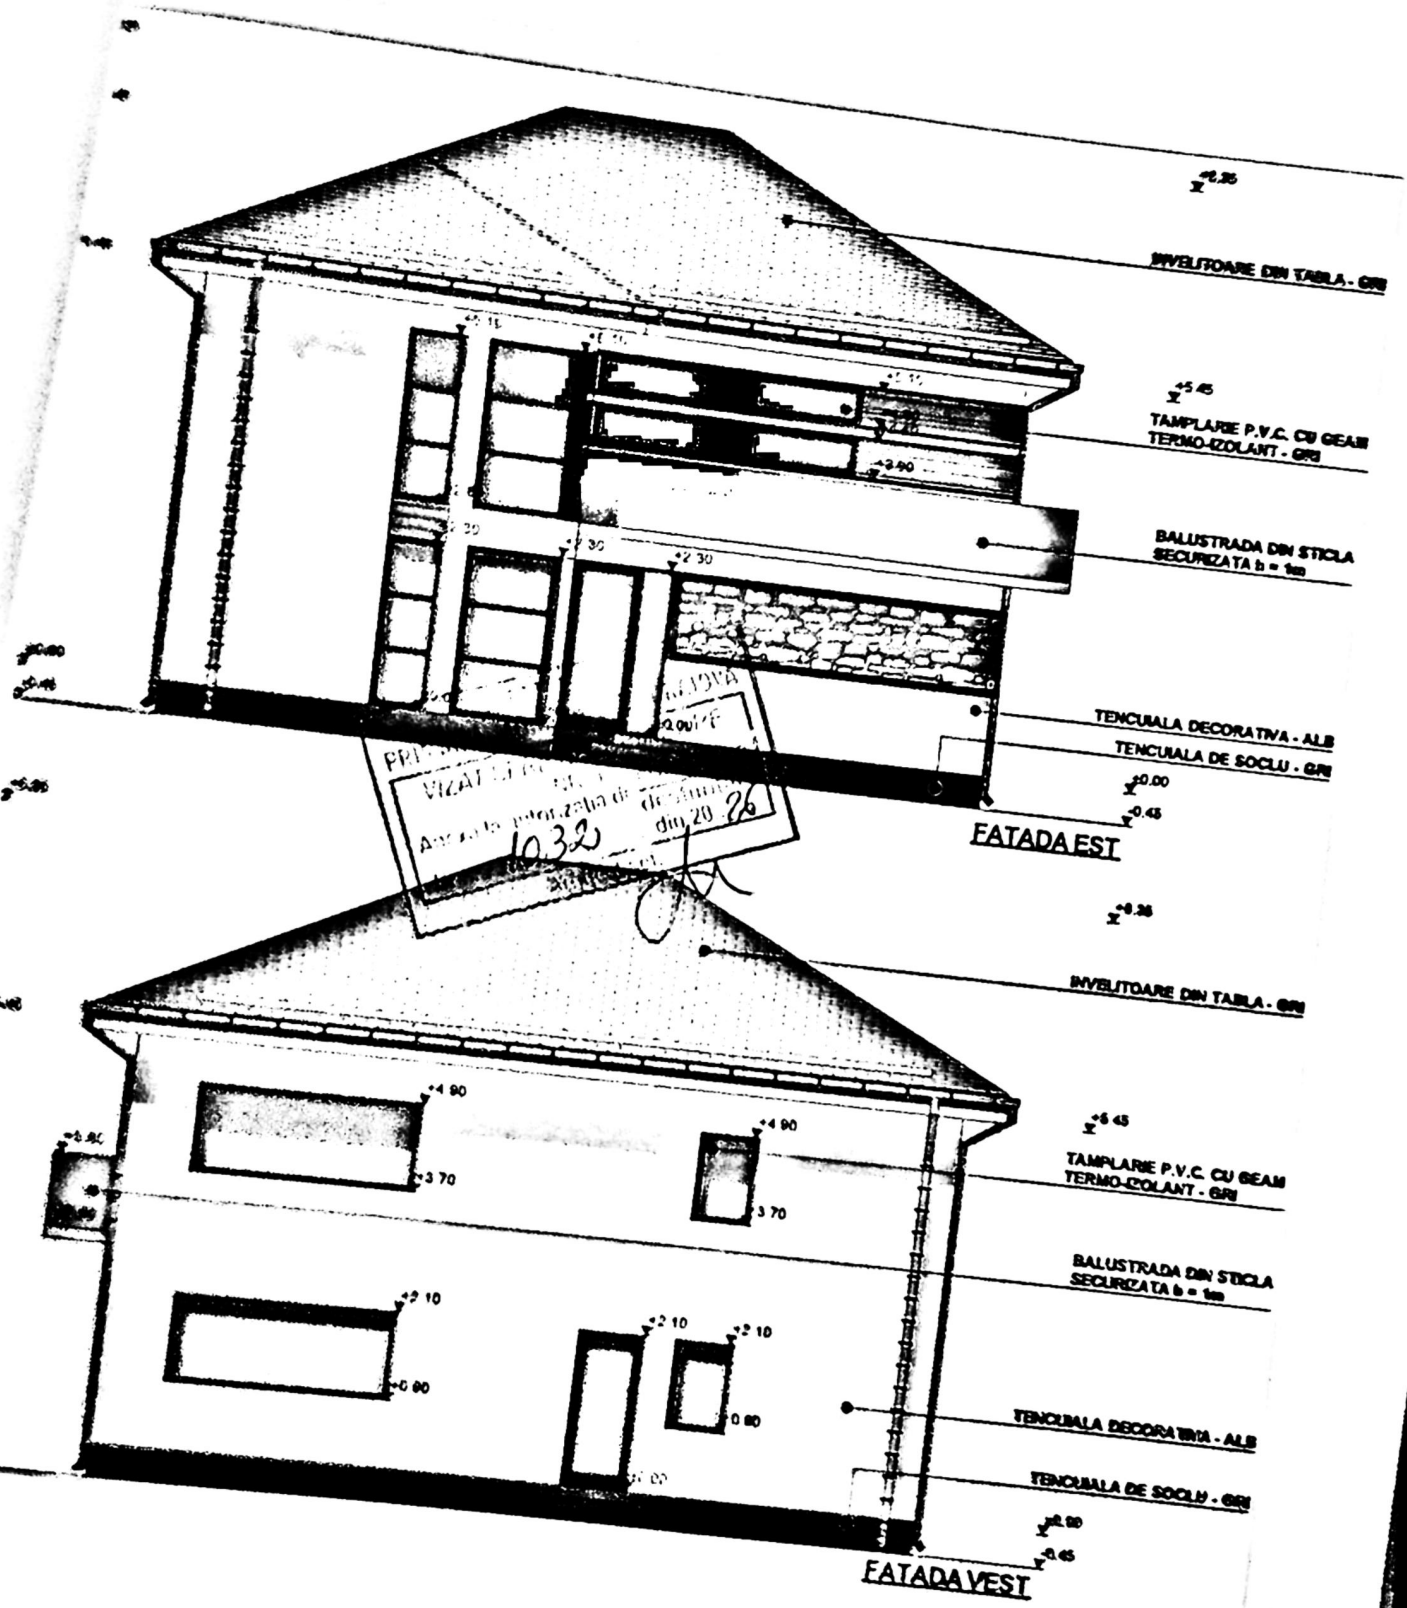
+8.35
INVELITOARE DIN TABLA - GRI
+5.45
TAMPLARIE P.V.C. CU GEAM TERMO-IZOLANT - GRI
+3.90
BALUSTRADA DIN STICLA SECURIZATA h = 1m
+0.00
-0.45
TENCUIALA DECORATIVA - ALB
TENCUIALA DE SOCLU - GRI
FATADA EST
+8.35
INVELITOARE DIN TABLA - GRI
+5.45
TAMPLARIE P.V.C. CU GEAM TERMO-IZOLANT - GRI
+4.90
+3.70
+2.10
+0.80
BALUSTRADA DIN STICLA SECURIZATA h = 1m
TENCUIALA DECORATIVA - ALB
TENCUIALA DE SOCLU - GRI
FATADA VEST
LEGENDA FINISAJE
- INVELITOARE DIN TABLA - GRI
- TENCUIALA DECORATIVA - ALB
- TAMPLARIE P.V.C. CU GEAM TERMOPAN - GRI
- BALUSTRADA DIN STICLA
- TENCUIALA DE SOCLU - GRI



PROIECTUL DOLJ
PRIMĂRIA MUNICIPIULUI CRAI
CONSILIUL LOCAL
Anexa la autorizația de construire
Nr. 1032 din 20 26
Arhitect șef

LEGENDA FINISAJE
- INVELITOARE DIN TABLA - GRI
- TENCUIALA DECORATIVA - ALB
- TAMPLARIE P.V.C. CU GEAM TERMOPAN - GRI
- BALUSTRADA DIN STICLA
- TENCUIALA DE SOCLU - ALB

82
R. AN
/2026
AC
.08