


CORP C2
 SCONSTRUITA = 98.60 mp din care terase acoperite / platforma acces = 14.50 mp
 SDESASURATA = 256.65 mp din care
 Sterase acoperite/platforma acces/balcoane inchise/deschise=26.40 mp
 SCONSTRUITA SUBSOL = 59.65mp
 SUTILA = 205.80 mp din care Sutila subsol = 48.00 mp
 SLOCUBILA = 71.65 mp / 4 camere
 SCONSTRUITA CALCUL P.O.T.C.U.T. = 197.25 mp
 SDESASURATA C.U.T. = 492.45 mp
 P.O.T. PROPUS = 33.37 %
 C.U.T. PROPUS = 0.83

CONTUR SUBSOL
 Circulatii pietonale - S = 170.40 mp
 Circulatii auto - S = 51.35 mp
 5 locuri de parcare amenajate in incinta
 Spatii verzi - S = 162.95 mp

SCONSTRUITA

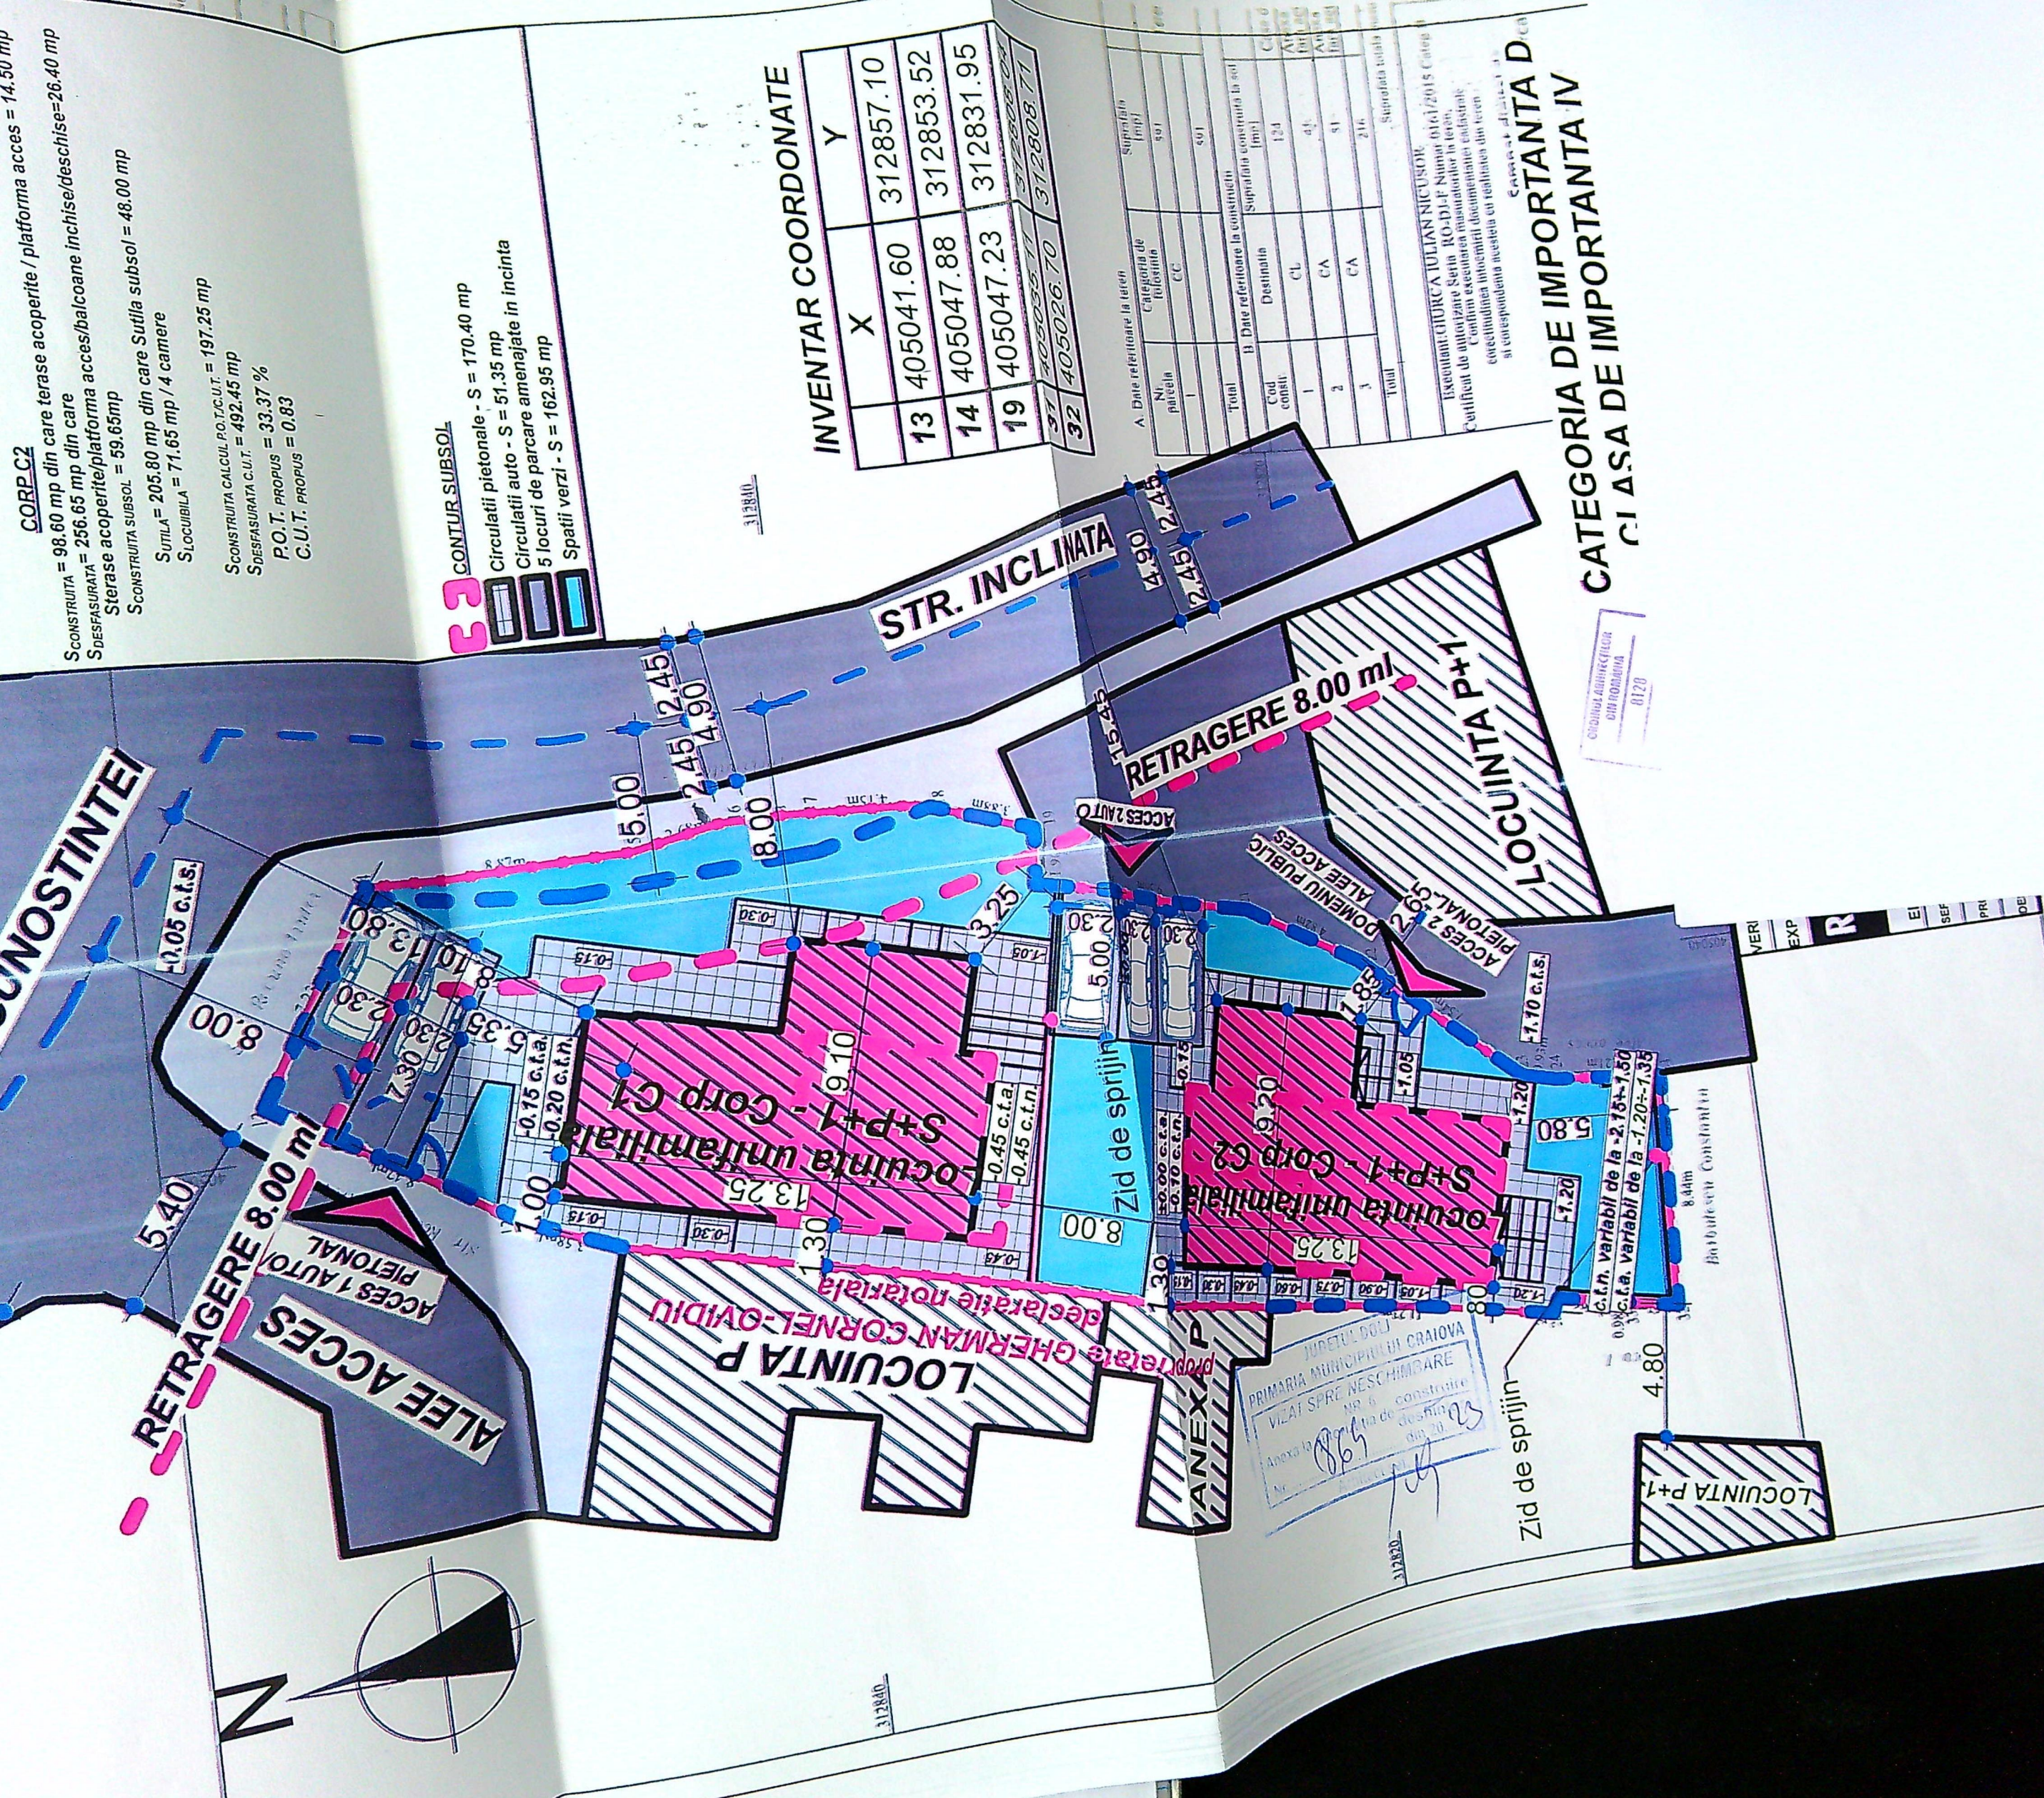

INVENTAR COORDONATE

	X	Y
13	405041.60	312857.10
14	405047.88	312853.52
19	405047.23	312831.95
31	405035.11	312808.71
32	405026.70	312808.71

A. Date referitoare la teren		Suprafata (mp)
Nr. parcela	Categoria de folosinta	901
1	CC	901
Total		Suprafata constructiilor la sol
B. Date referitoare la constructii		Suprafata constructiilor la sol
Cod constructii	Destinatia	124
1	CL	41
2	CA	91
3	CA	216
Total		Suprafata totala
		348


CATEGORIA DE IMPORTANTA D
C1 ASA DE IMPORTANTA IV

PRIMARIA MUNICIPIULUI CRAIOVA
 VICAT SPRE NESCHIMBARE
 Nr. 6 constructie
 Anexa la proiectul de destinatie
 din 20.08.2019

COPIA AUTENTICA
 0120

VERI EXP R
 EI SEF PRU DE

toată fațada este înaltă

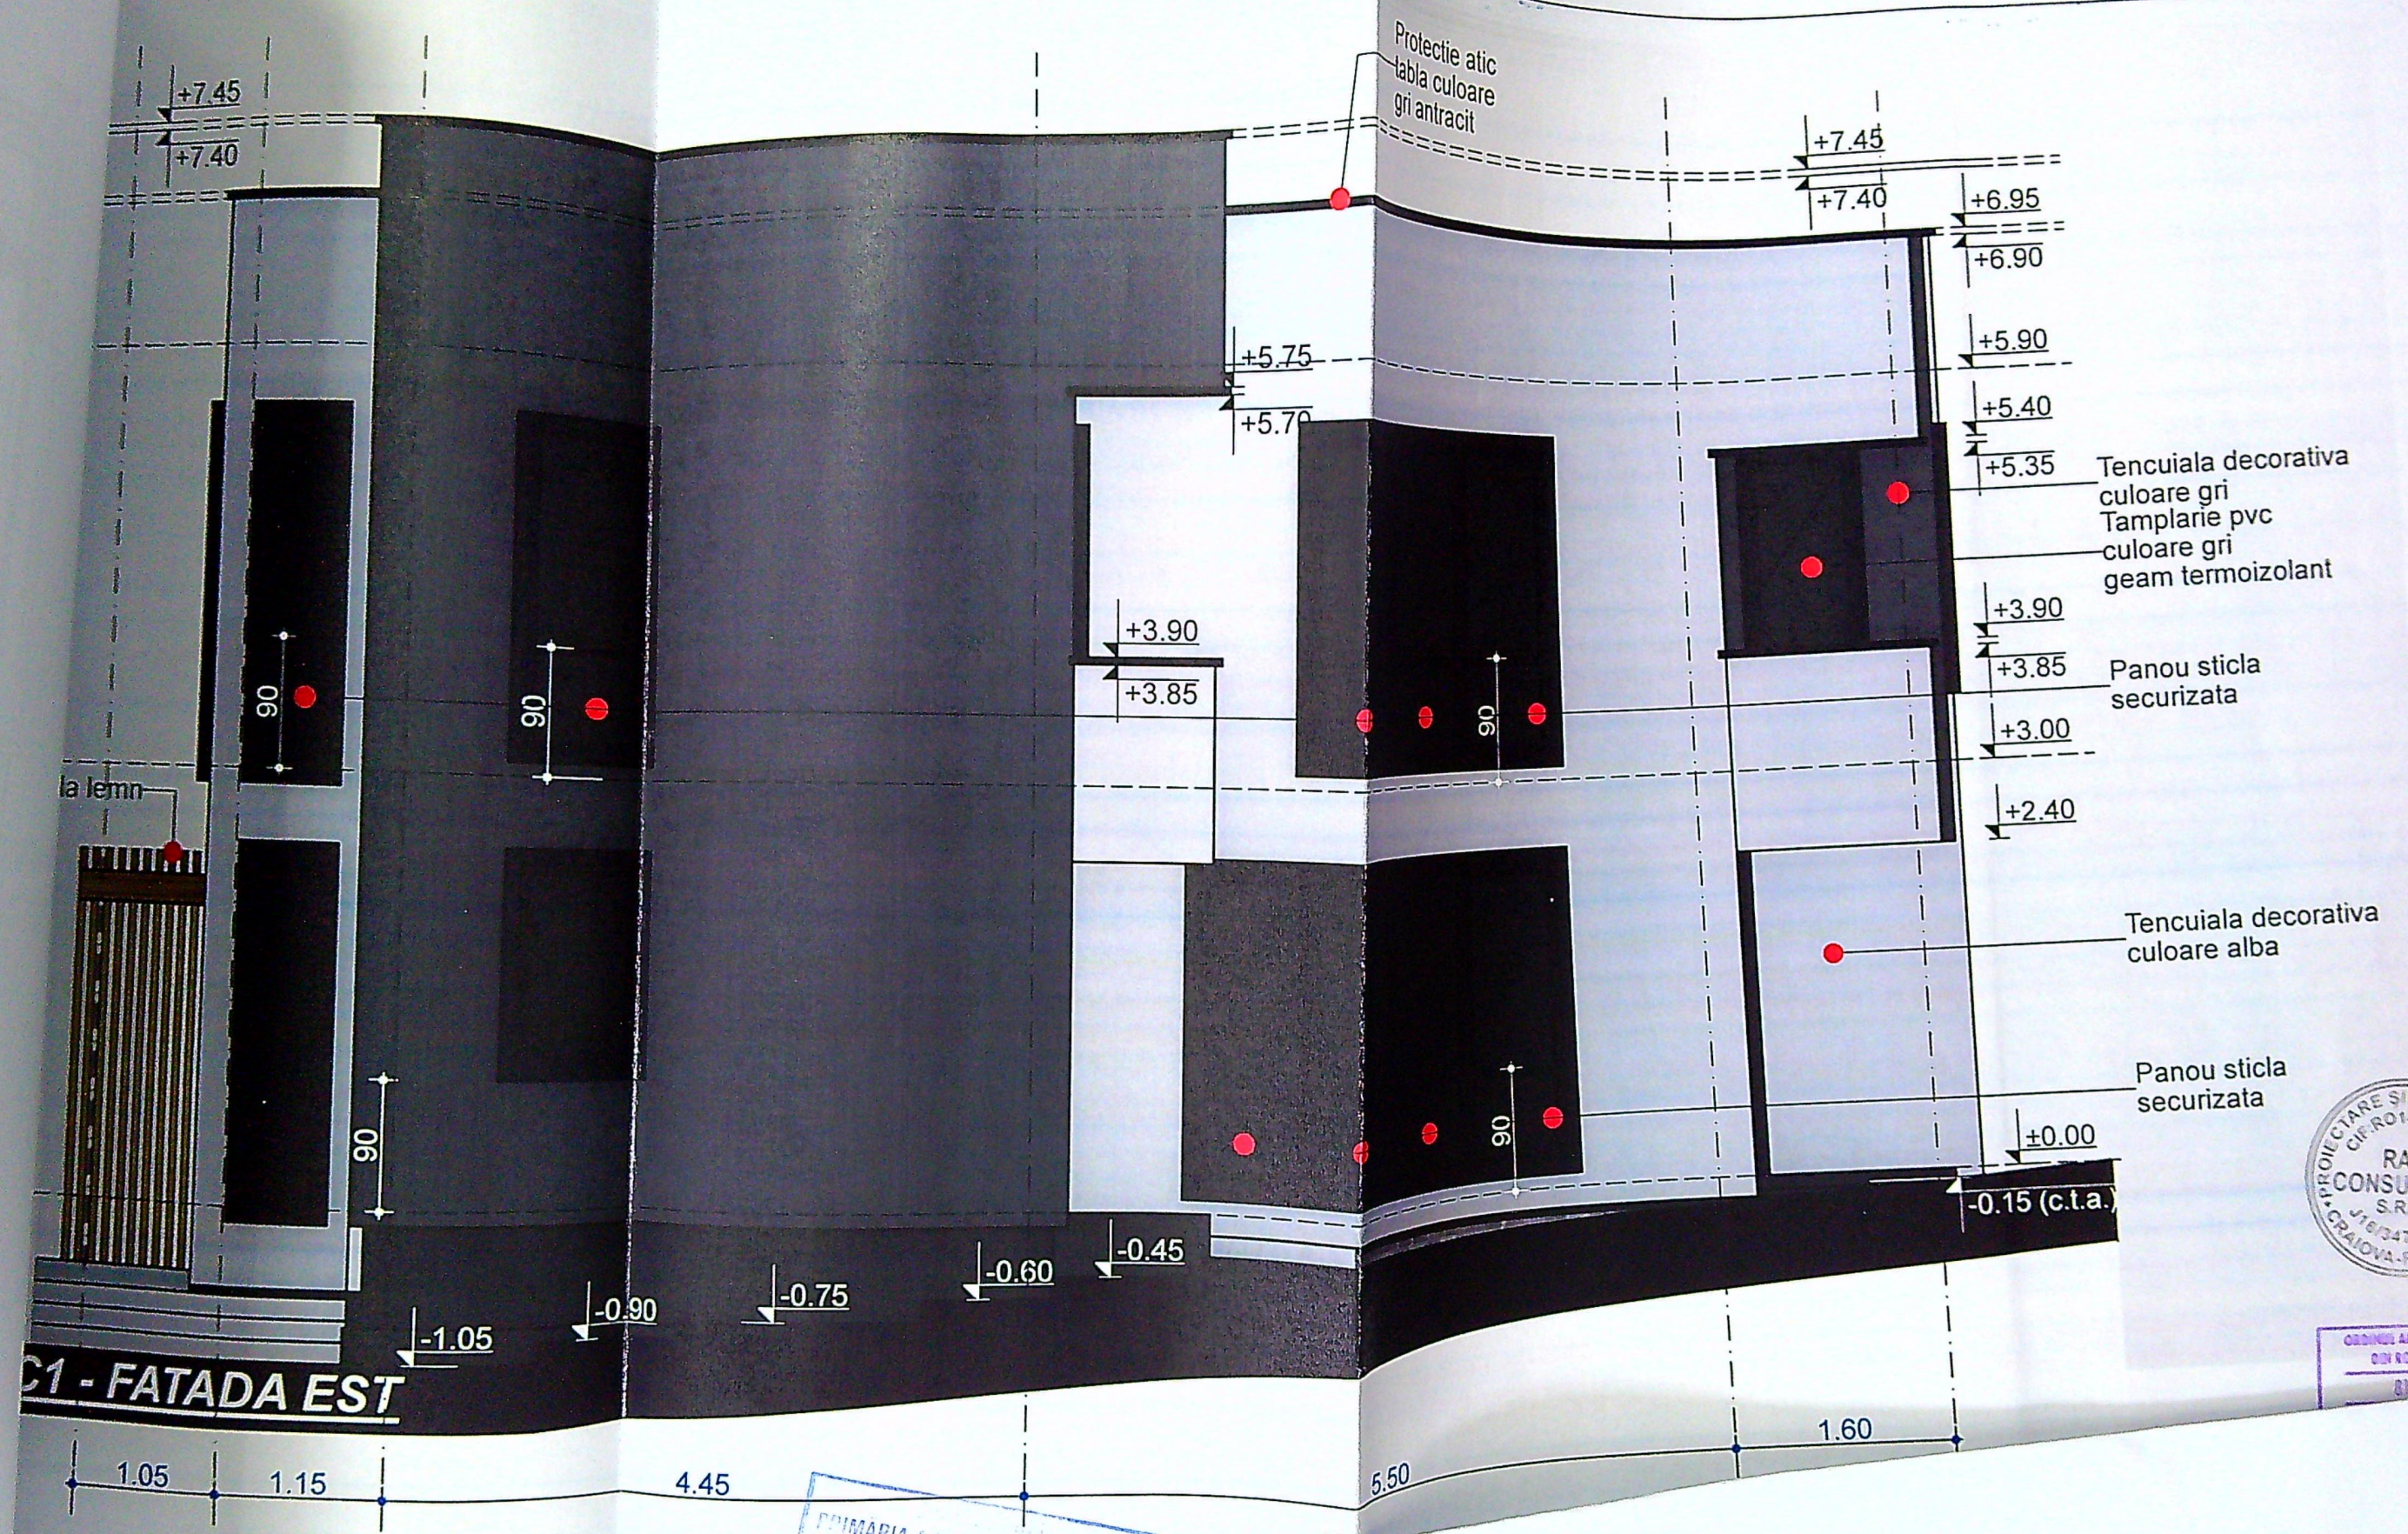


Protectie atic
tabla culoare
gri antracit

Tencuiala decorativa
culoare gri
Tamplarie pvc
culoare gri
geam termoizolant


Panou sticla
securizata

Tencuiala decorativa
culoare alba

Panou sticla
securizata

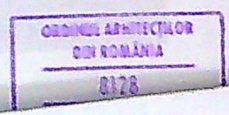

C1 - FATADA EST

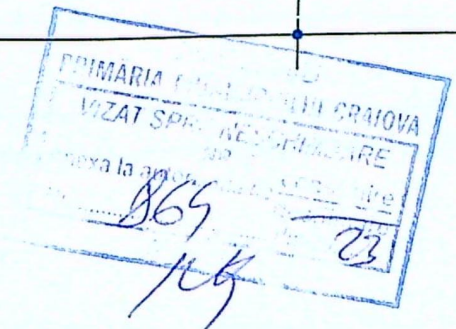


CATEGORIA DE IMPORTANTA 'D'
CLASA DE IMPORTANTA 'IV'

NOTA:
Toate inaltimile de parapet ale ferestrelor (Hp) sunt
date de la nivelul finisaiului



Plan
1:100
1/10/2010

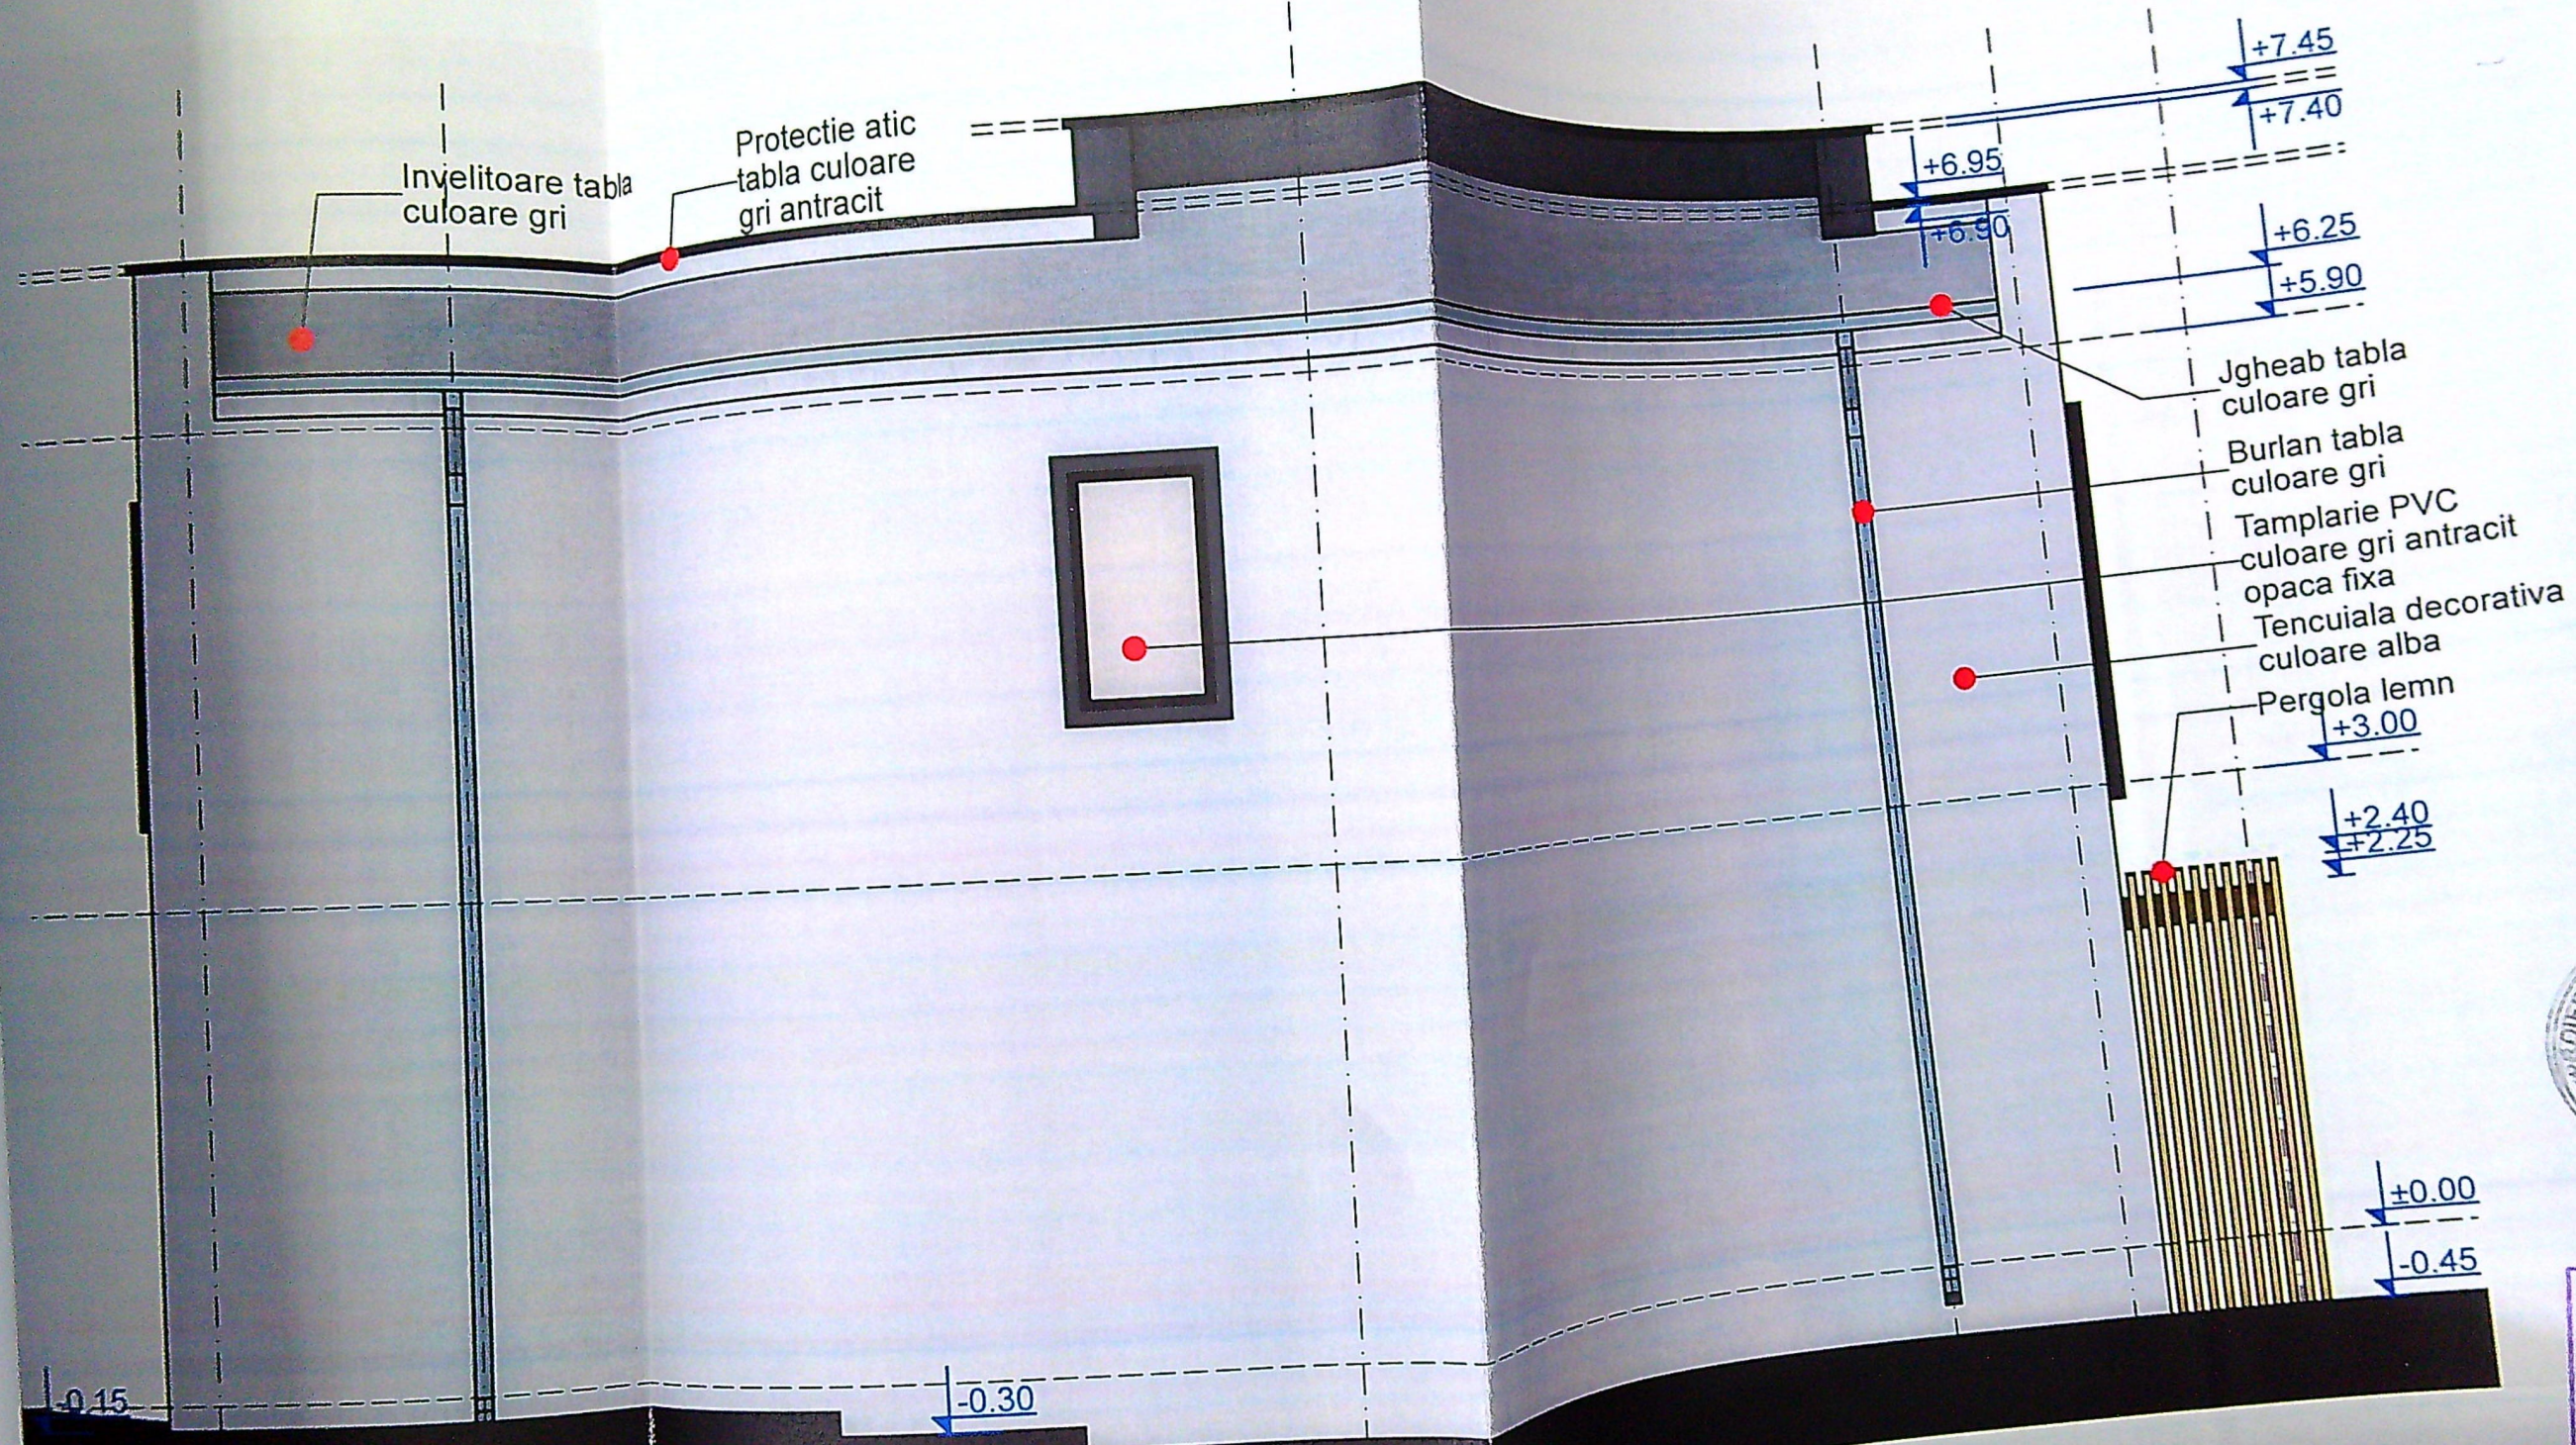

C1 - FATADA VEST




ORDINUL ARHITECTURILOR
DIN ROMANIA
8128
Irina-Gabriela
GAGIU
Arhitect cu drept de semnatura

CATEGORIA DE IMPORTANTA 'D'
CLASA DE IMPORTANTA 'IV'


NOTA:
Toate inaltimile de parapet ale ferestrelor (Hp) sunt
date de la nivelul finisajului.
Toate inaltimile de parapet ale ferestrelor (Hp) sunt
date de la nivelul finisajului.

VERIFICATOR
EXPERT
Ray
CONSULTING
CALITATI
ELABORATI
SEF PROIECT
PROIECTAT
DREPT DE SEMNATURA

tip
fata
nord
2019
10/10

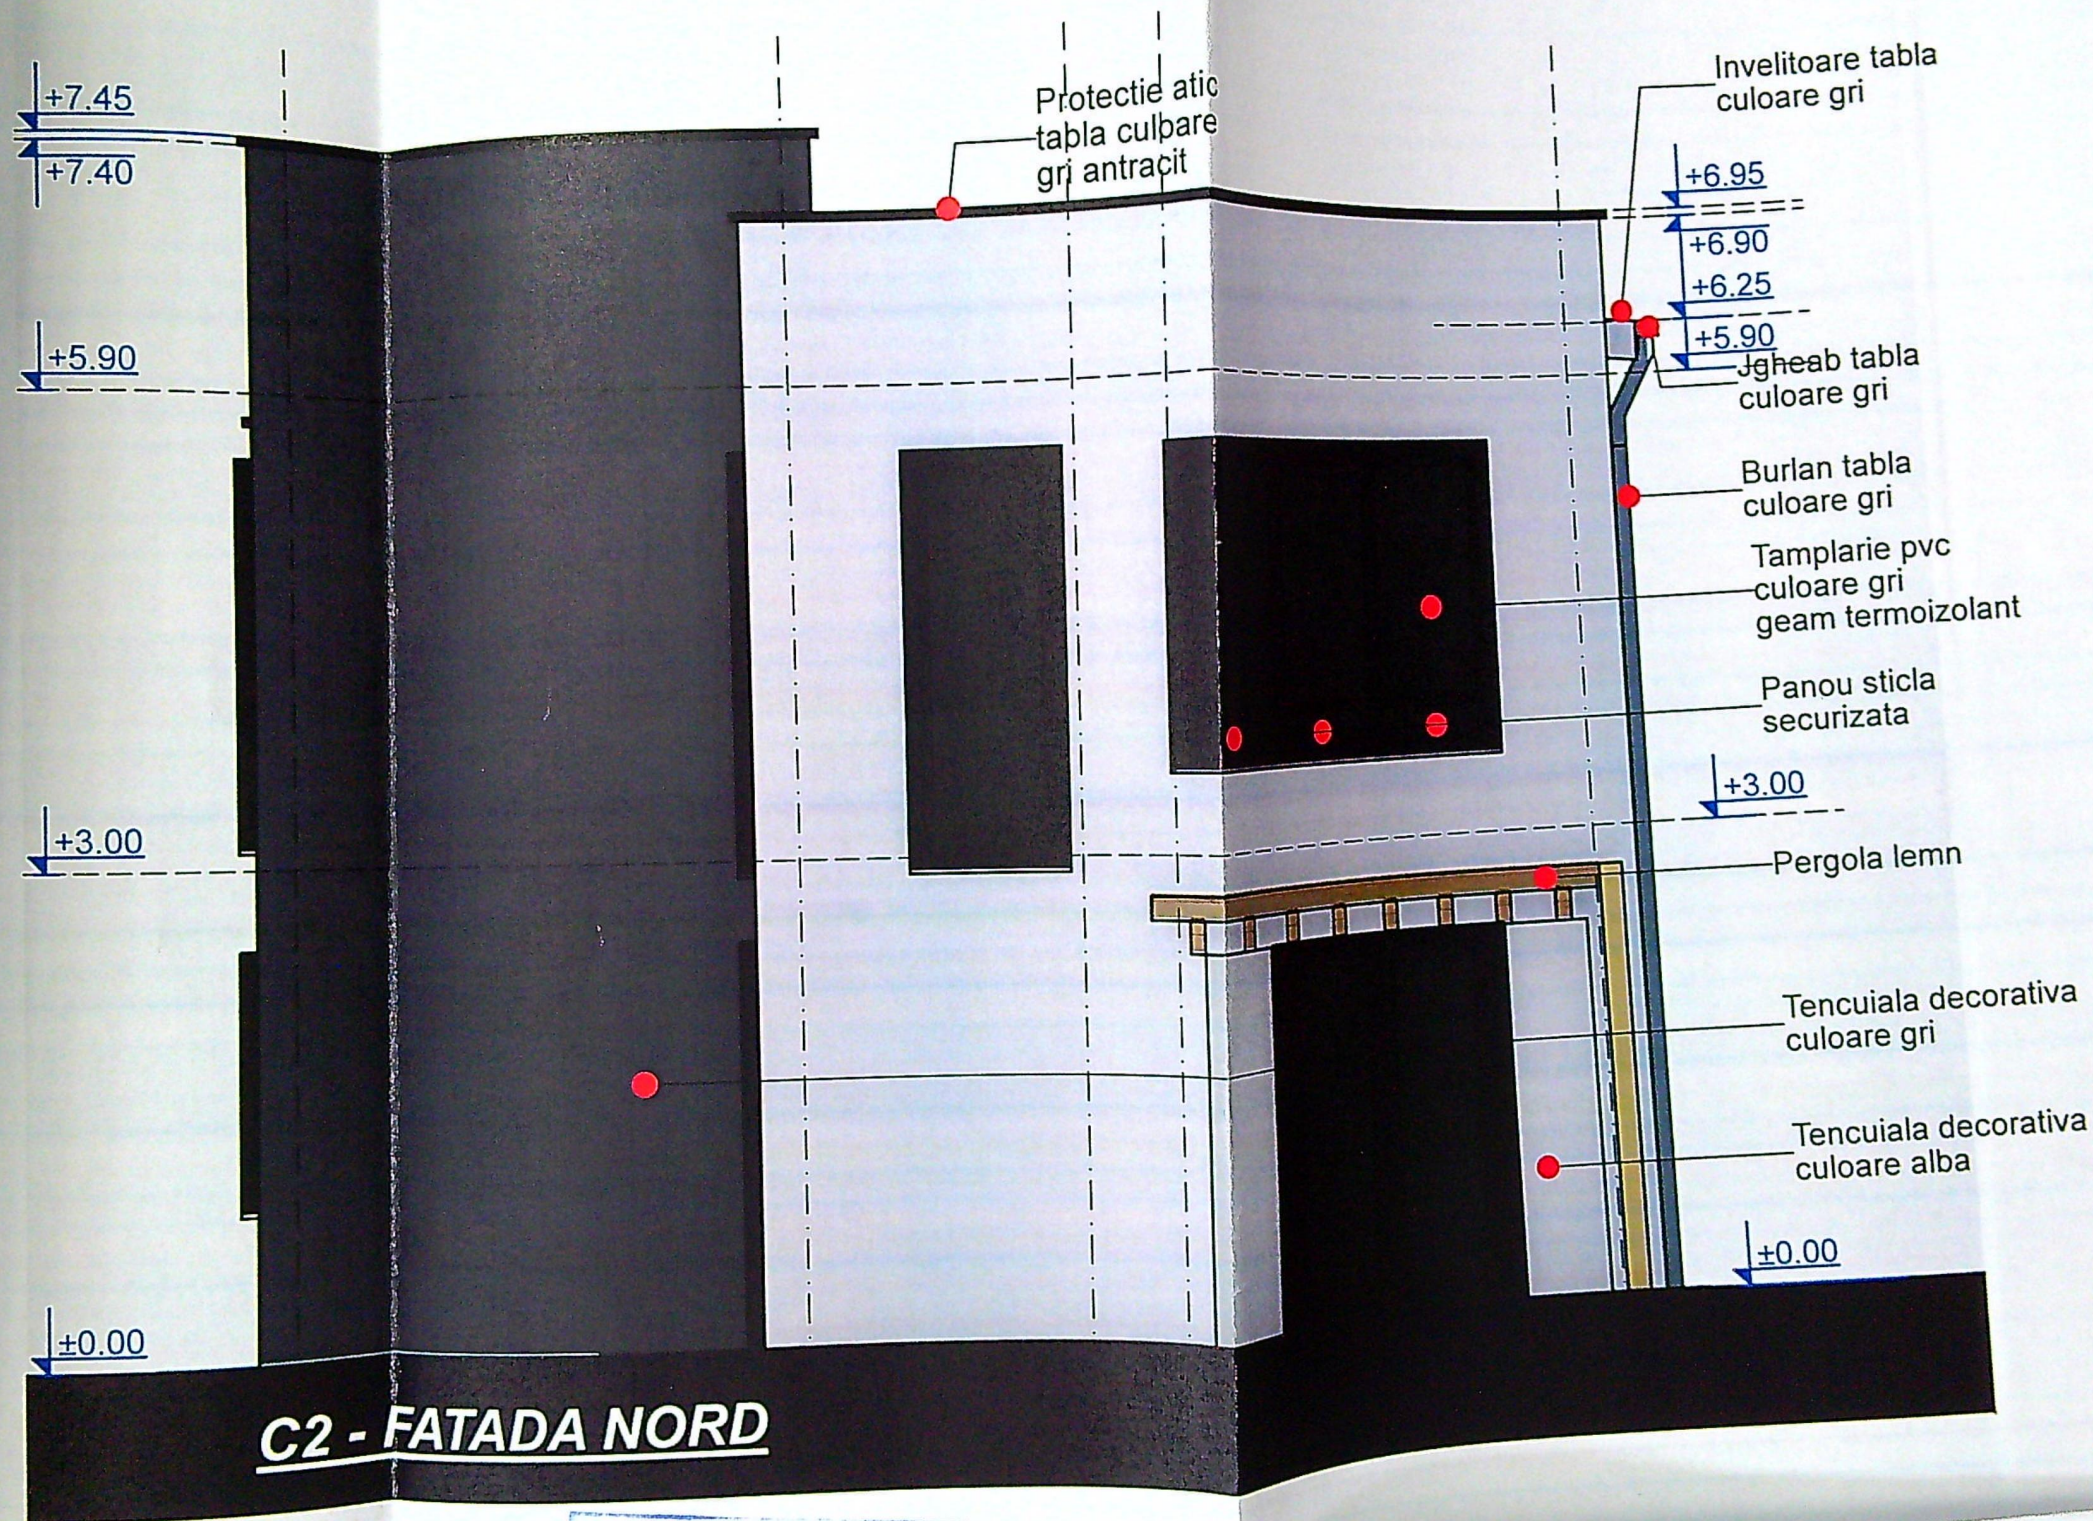


ORDINUL ARHITECTILOR
DIN ROMANIA
8128
Irina-Gabriela
GAGIU

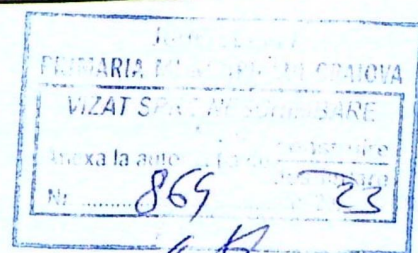

CATEGORIA DE IMPORTANTA 'D'
CLASA DE IMPORTANTA 'IV'

NOTA:
Toate inaltimele de parapet ale ferestrelor (Hp) sunt
date de la nivelul finisajului.

TP
10/10/2002

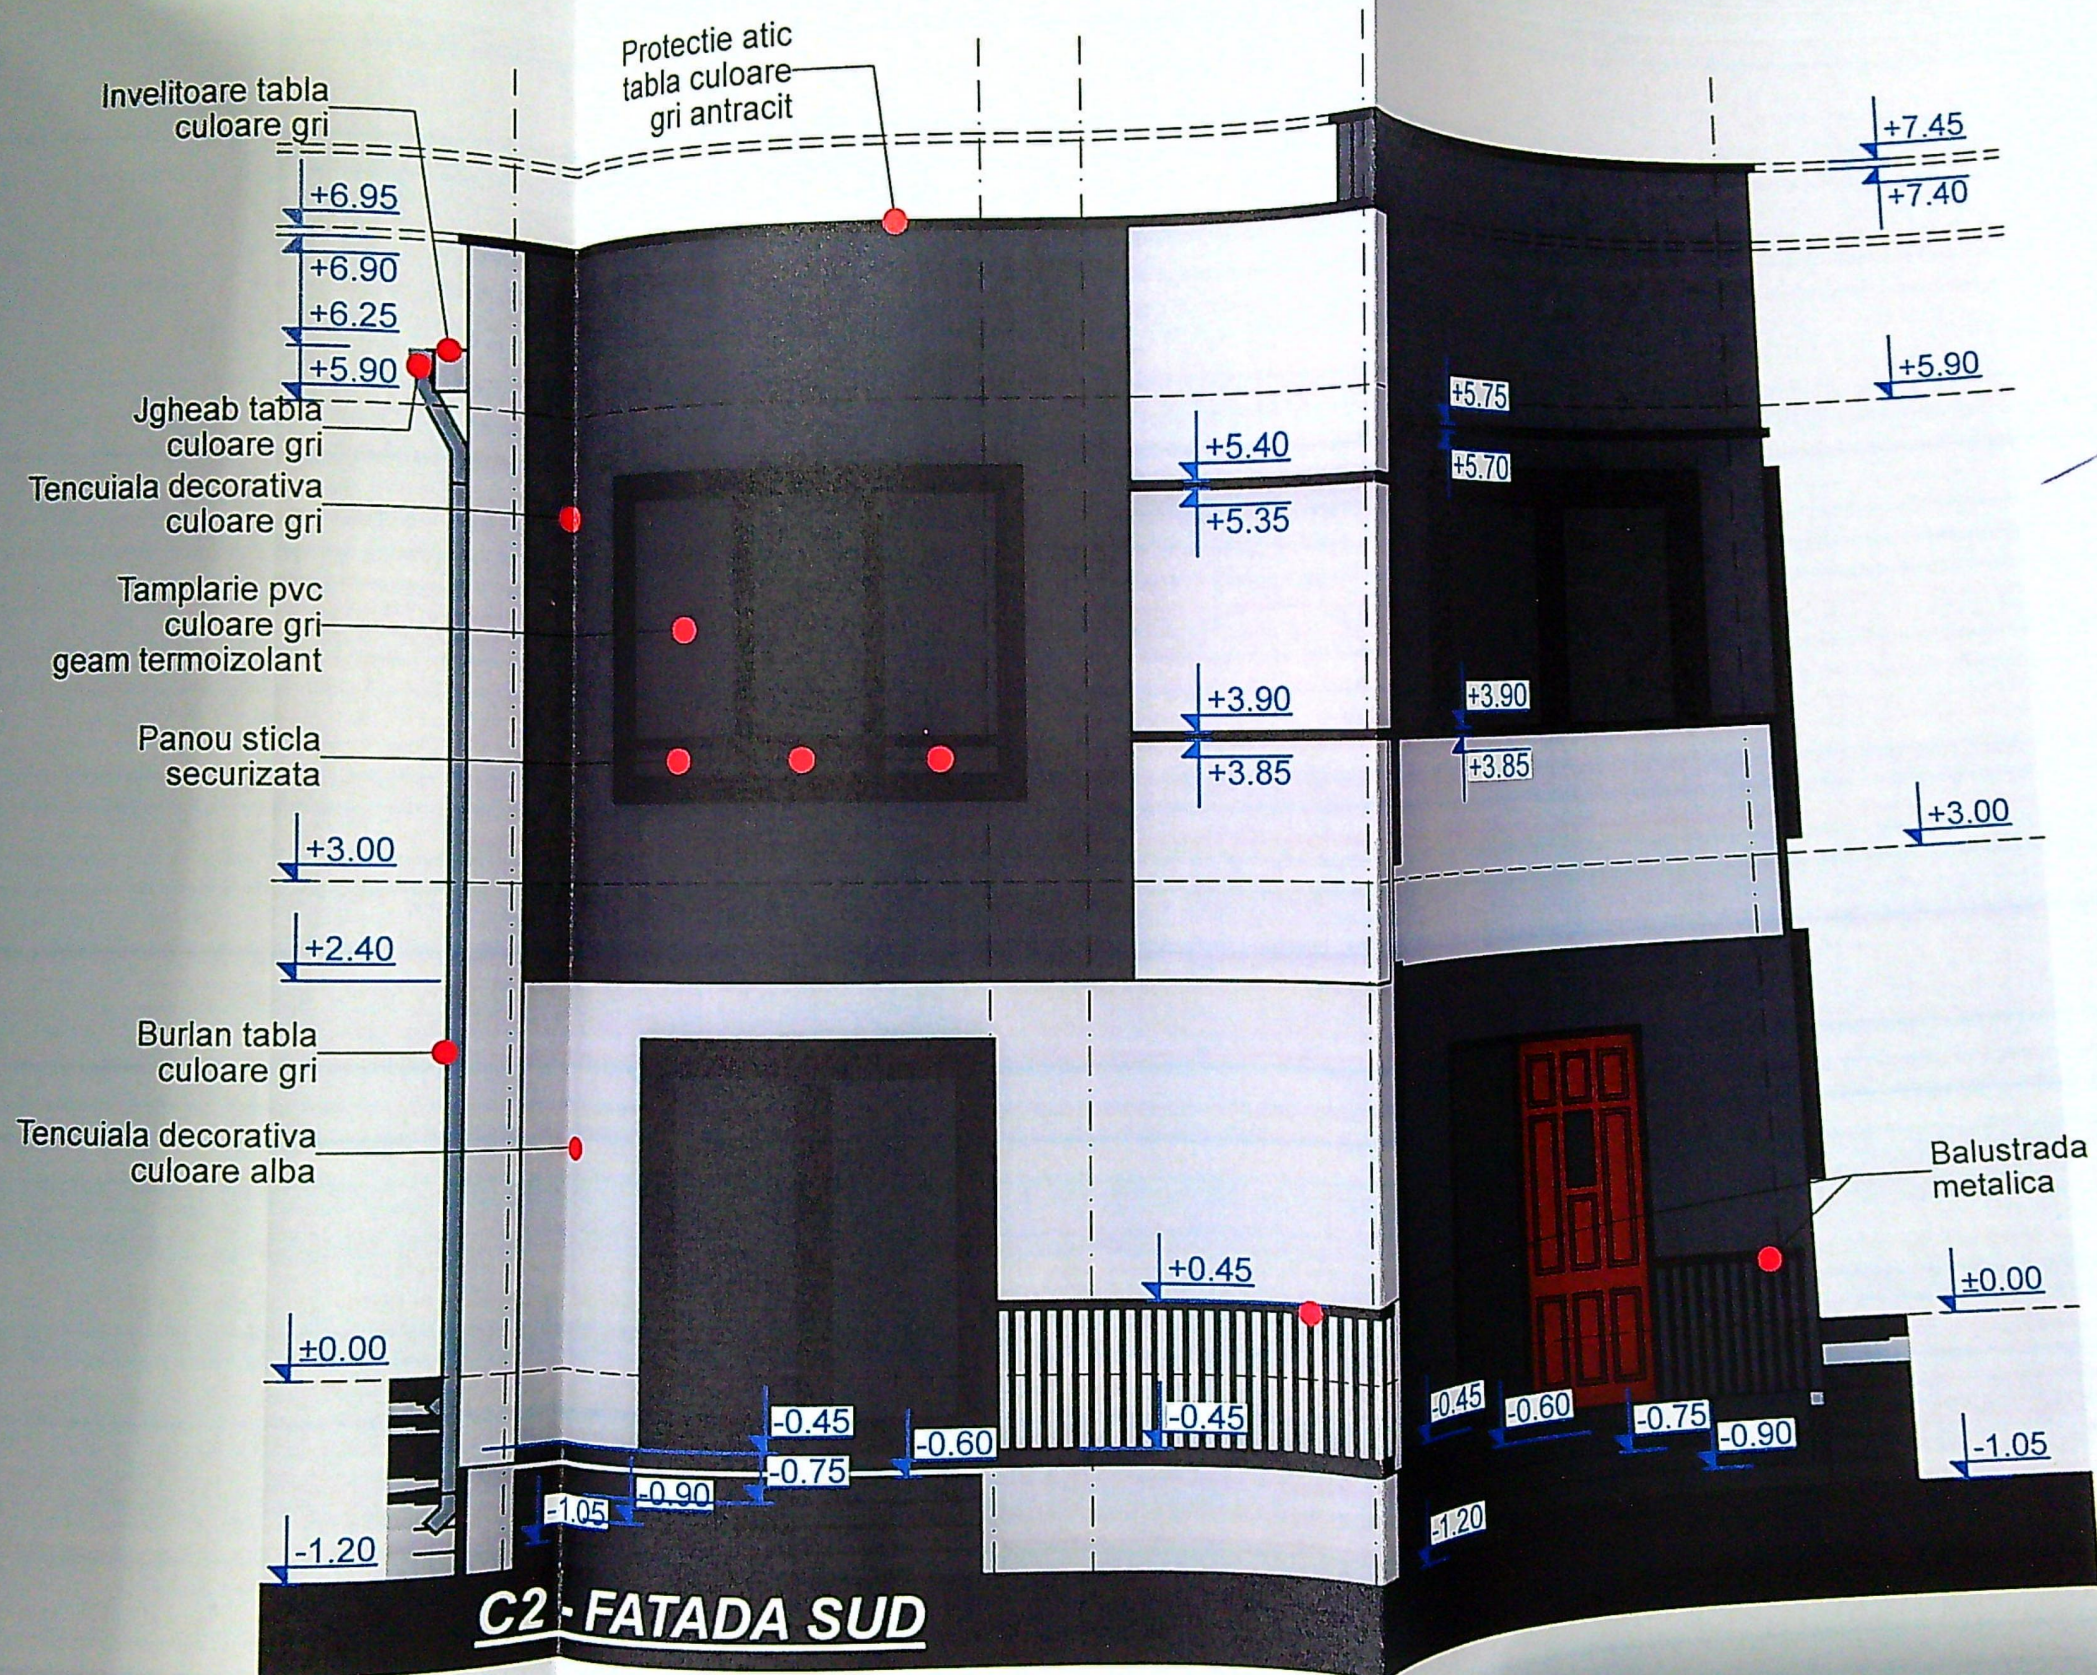


ORDINUL ARHITECTILOR
DIN ROMANIA
8128
Irina-Gabriela
GAGIU
Arhitect cu drept de semnatura

CATEGORIA DE IMPORTANTA 'D'
CLASA DE IMPORTANTA 'IV'


NOTA:
Toate inaltimile de parapet ale ferestrelor (Hp) sunt

VERIFICATOR
EXPERT
Ray
CONSULT
CALITATE
ELABORAT
SEF PROIECT

to
sistem
de
izola
te
m
TO

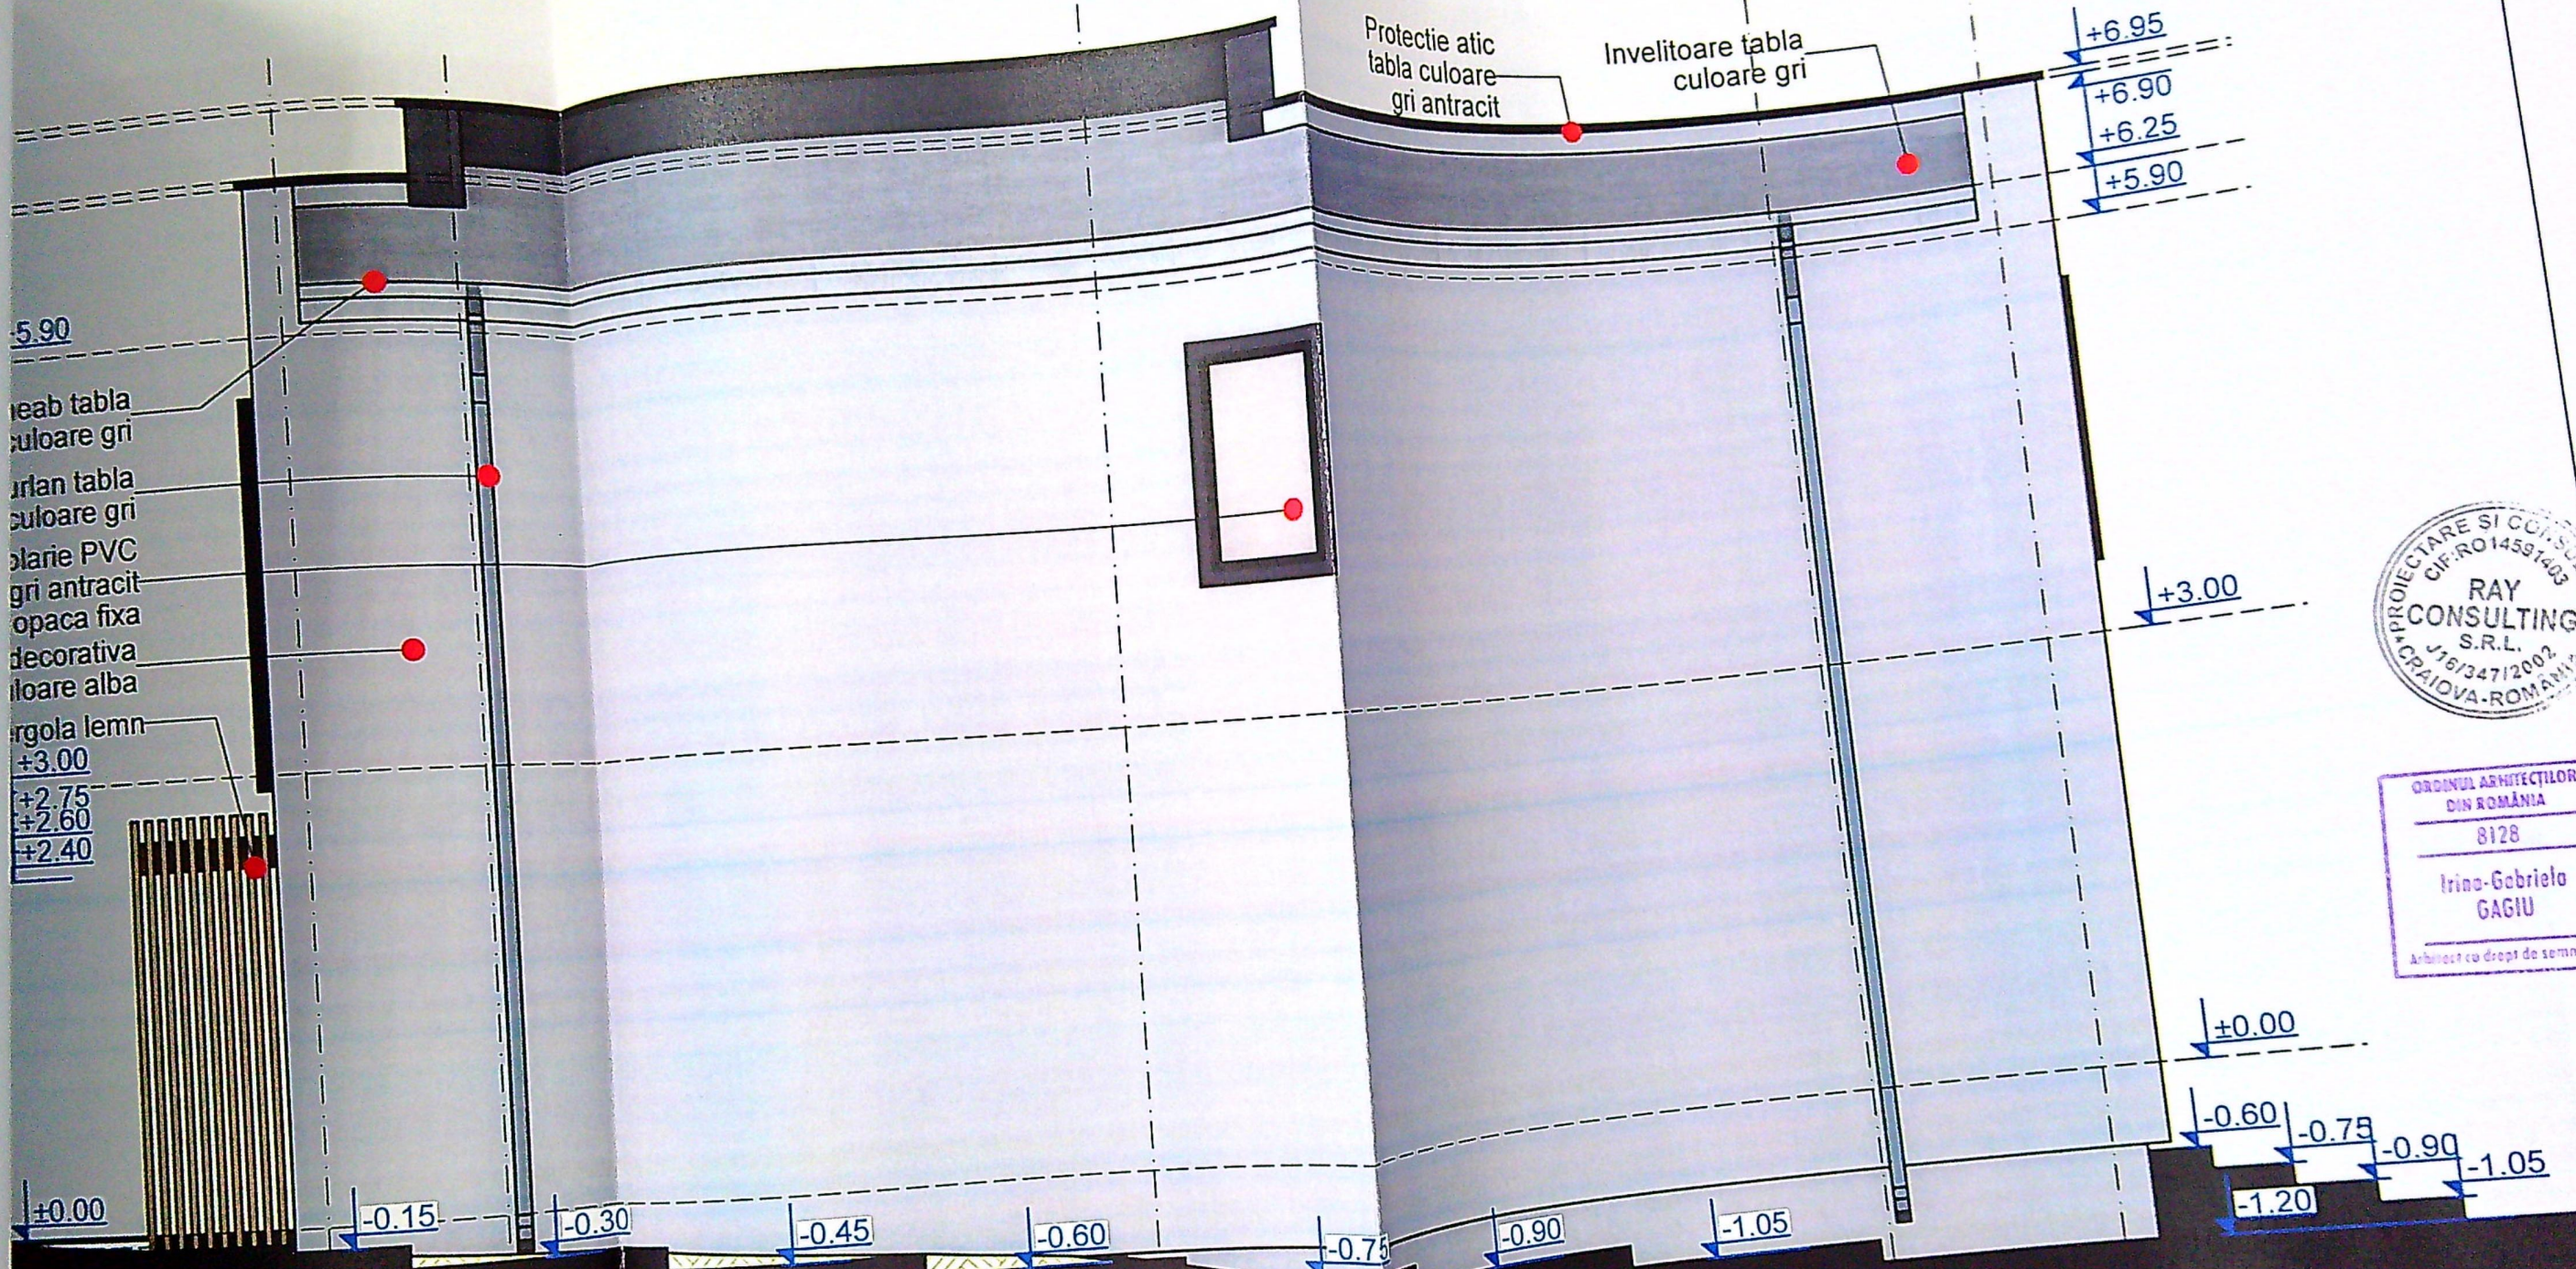

C2 - FATADA VEST

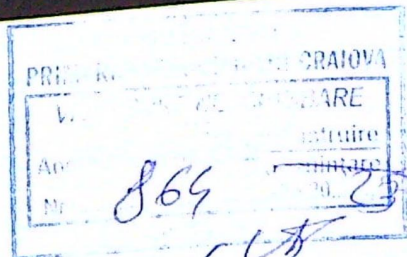

CATEGORIA DE IMPORTANTA 'D'
CLASA DE IMPORTANTA 'IV'

NOTA:

Toate inaltimile de parapet ale ferestrelor (Hp) sunt
date de la nivelul finisajului.
Inaltimile usilor sunt date de la nivelul finisajelor.

VERIFICA
EXPERT
Ray
CALIT
ELABOR
SEF PROIECT
PROIECTAT
DESENAT