


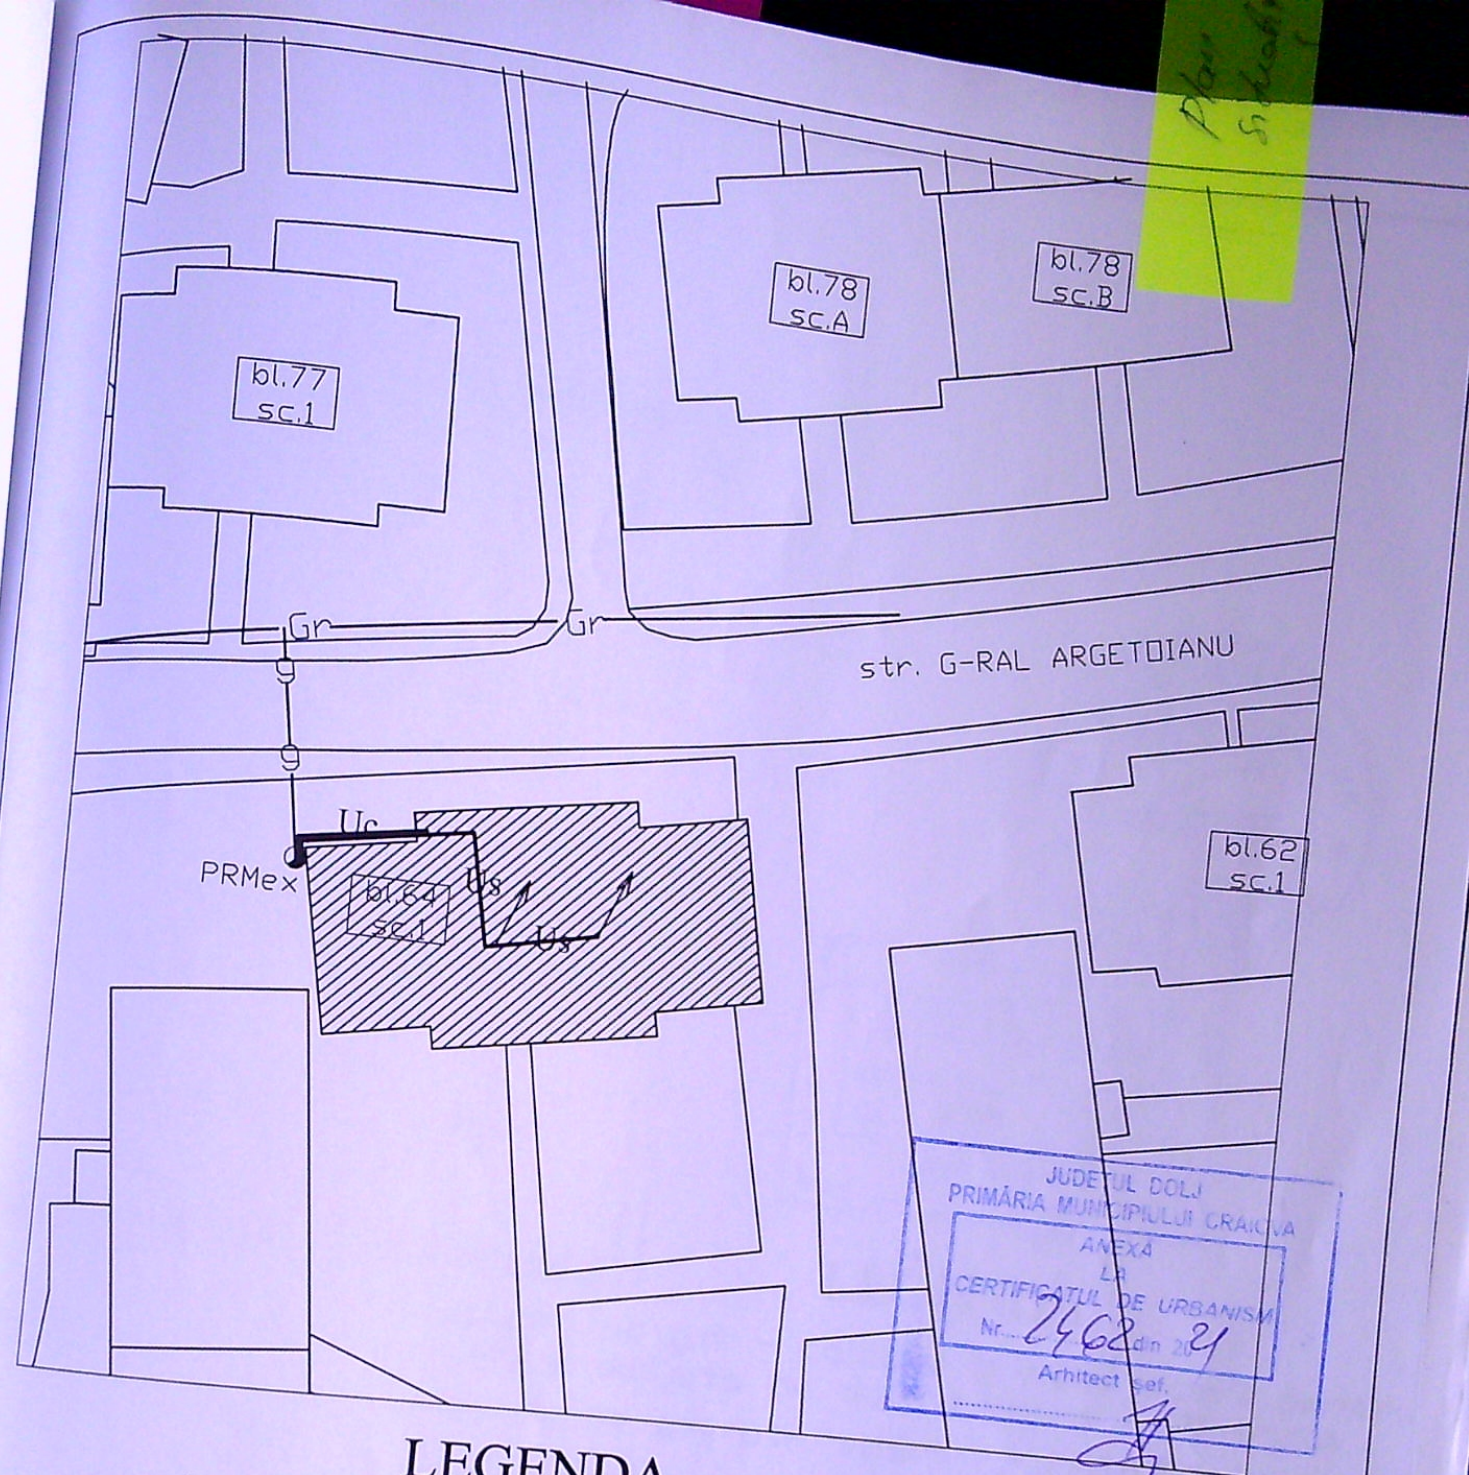

LEGENDA

- Gr — Conducta g.n. . presiune redusa existenta
- 9 — Bransament g.n. PR - existent
- Uc — Post de reglare - existent
- Us — Instalatie utilizare comuna
- Us — Instalatie utilizare separata in casa scarii
- Imobil la care se executa lucrari de gaze naturale

PROIECTANT (operator economic)
DIVERSINST S.R.L. CRAIOVA

dir. ing. STEFAN IONUT (semnatura autorizata si stampila)
Inst. aut. proiectant: ing. SOARECE SINDILE C-TIN
Inst. aut. ANRE, Inst. autorizat PGIU nr. 109201354/2020

EXECUTANT (operator economic)

director. ing. (semnatura autorizata si stampila)
Inst. aut. executant:
Inst. aut. ANRE, EGIU nr.

DIVERSINST SRL CRAIOVA-J16/3102/9
Aut. PDIB nr.16065/24.01.2021

BENEFICIAR: TRASCA MARIUS-ADRIAN bloc 64,
sc. 1, str. Constantin Argetoianu, nr. 38,
Craiova, Jud. Dolj

SPECIFICATIE	NUME	SEMNTURA	SCARA
SEF PROIECT	ing. Soarece		1:500
PROIECTANT	ing. Soarece		
DESENAT	ing. Dobre Marian		

SEPARARE INSTALATIE UTILIZARE GAZE
NATURALE PRESIUNE JOASAPENTRU CONTORIZARE
PE APARTAMENT + SEPARARE DIN
INSTALATIE UNICA (BLOC)

PLAN DE SITUATIE

G1
Faza
CU
Pr. nr.
681/2021