


Construire spatii depozitare
produse agricole
constructie provizorie parter
cu durata de amplasare
de 10 ani
-lucrari executate fara
respectarea autorizatiei de
construire-

Steren = 1152 mp

Sc/Sd = 122 mp

POT propus = 10.6%
CUT propus = 0.106

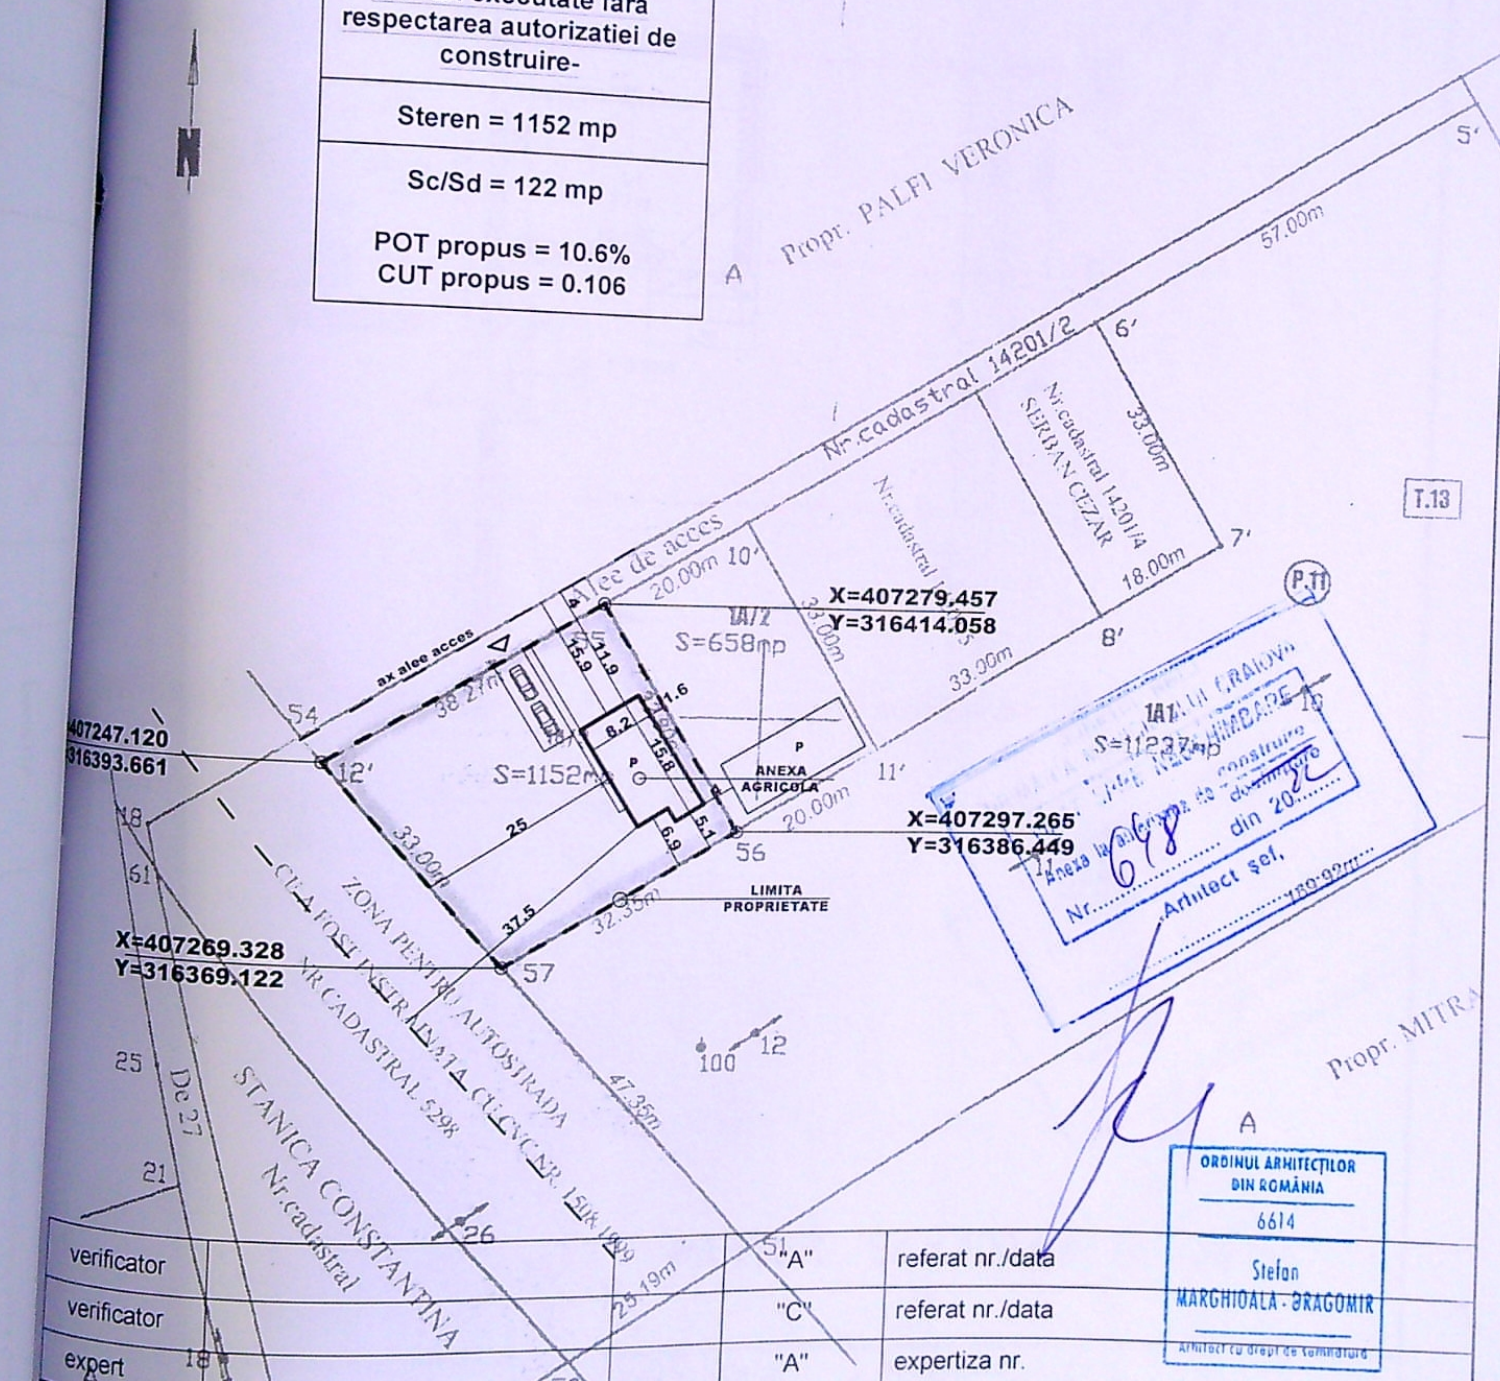

X=407279.457
Y=316414.058

X=407297.265
Y=316386.449

ORDINUL ARHITECTILOR
DIN ROMANIA
6614
Stefan
MARGHIOALA-Dragomir
Arhitect șef,

verificator		"A"	referat nr./data	
verificator		"C"	referat nr./data	
expert	18	"A"	expertiza nr.	
BIROU INDIVIDUAL DE ARHITECTURA ARH. MARGHIOALA-DRAGOMIR STEFAN CIF 33906826 Craiova, str. Popa Sapca nr.2, bl. Popa Sapca sc.B1, ap.44			Beneficiar: Marghioala-Dragomir Mihai Str. Popa Sapca nr.2, bl. P. Sapca sc.B1, ap.44 Craiova, jud. Dolj	proiect.nr. 142/2021
Sei proiect	arh. Stefan Marghioala	Scara 1:1000	Construire spatii depozitare produse agricole constructie provizorie parter cu durata de amplasare de 10 ani -lucrari executate fara respectarea autorizatiei de construire-	faza DTAC
Proiectat	arh. Stefan Marghioala		T13, P11, corp 1A/3, Craiova, jud. Dolj	
Desenat	arh. Stefan Marghioala	Data: 2021	Plansa: plan de situatie	Plansa nr.

ORDINUL ARHITECTILOR
DIN ROMANIA
6614
Stefan
MARGHIOALA-Dragomir
Arhitect șef,

75


Construire spatii depozitare
produse agricole
constructie provizorie parter
cu durata de amplasare
de 10 ani
-lucrari executate fara
respectarea autorizatiei de
construire-

Steren = 1152 mp

Sc/Sd = 122 mp

POT propus = 10.6%

CUT propus = 0.106

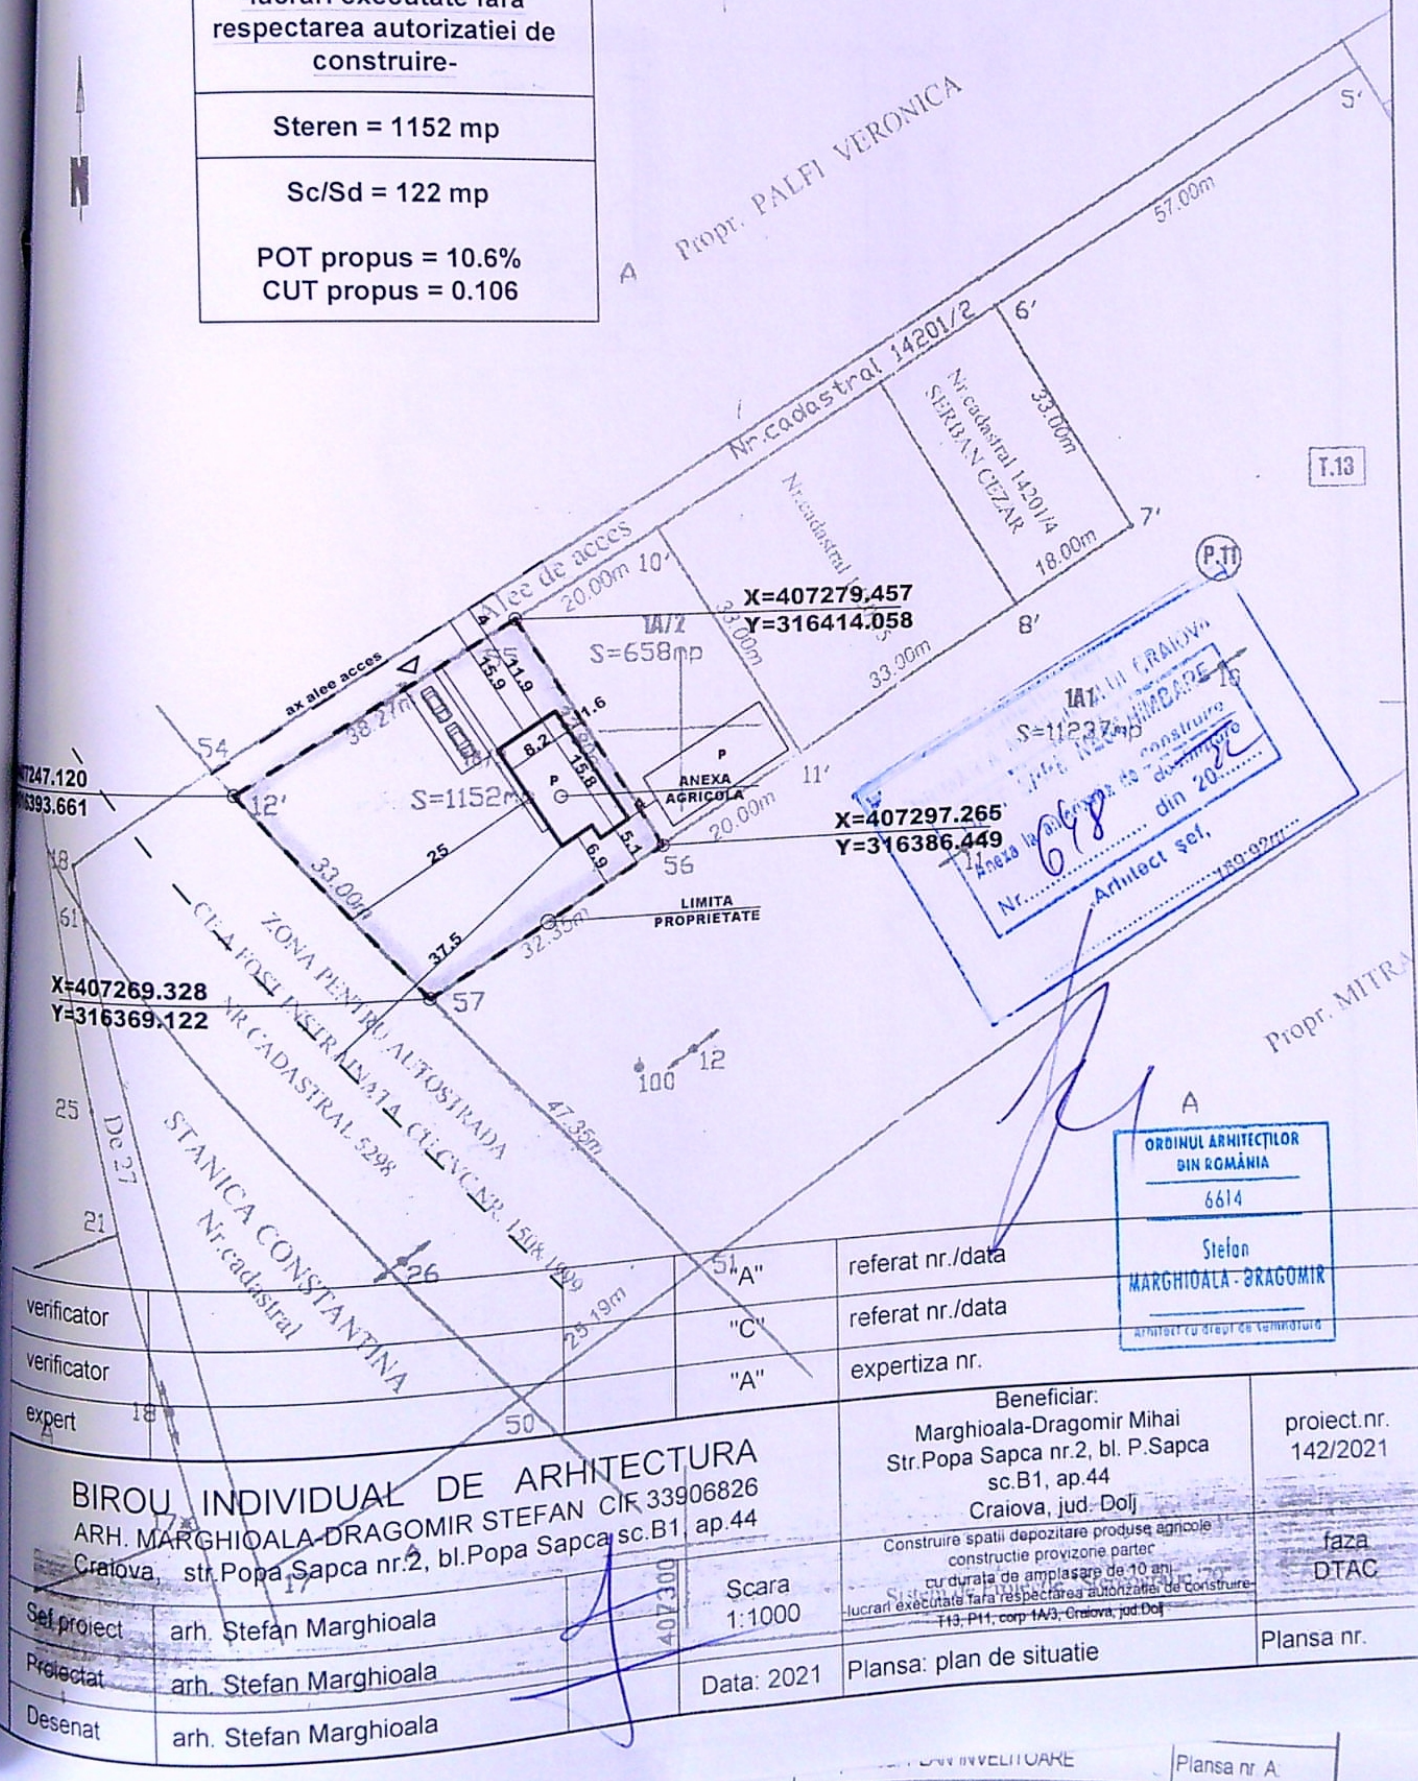

verificator

verificator

expert

BIROU INDIVIDUAL DE ARHITECTURA
ARH. MARGHIOALA-DRAGOMIR STEFAN CIF 33906826
Craiova, str. Popa Sapca nr.2, bl. Popa Sapca sc.B1 ap.44

Sel proiect

Proiectat

Desenat

arh. Stefan Marghioala

arh. Stefan Marghioala

arh. Stefan Marghioala

Scara
1:1000

Data: 2021

referat nr./data

referat nr./data

expertiza nr.

Beneficiar:
Marghioala-Dragomir Mihai
Str. Popa Sapca nr.2, bl. P. Sapca
sc.B1, ap.44
Craiova, jud. Dolj

Construire spatii depozitare produse agricole
constructie provizorie parter
cu durata de amplasare de 10 ani
-lucrari executate fara respectarea autorizatiei de construire-
F13, P11, corp 1A/3, Craiova, jud. Dolj

Plansa: plan de situatie


proiect.nr.
142/2021

faza
DTAC

Plansa nr.

Plansa nr. A

Județul Dolj
PRIMĂRIA MUNICIPIULUI CRAIOVA
VIZAT ȘI SE NEȘCHIMBARE
Anexa la autorizația de construire
Nr. 826 din 2009
Proiectant


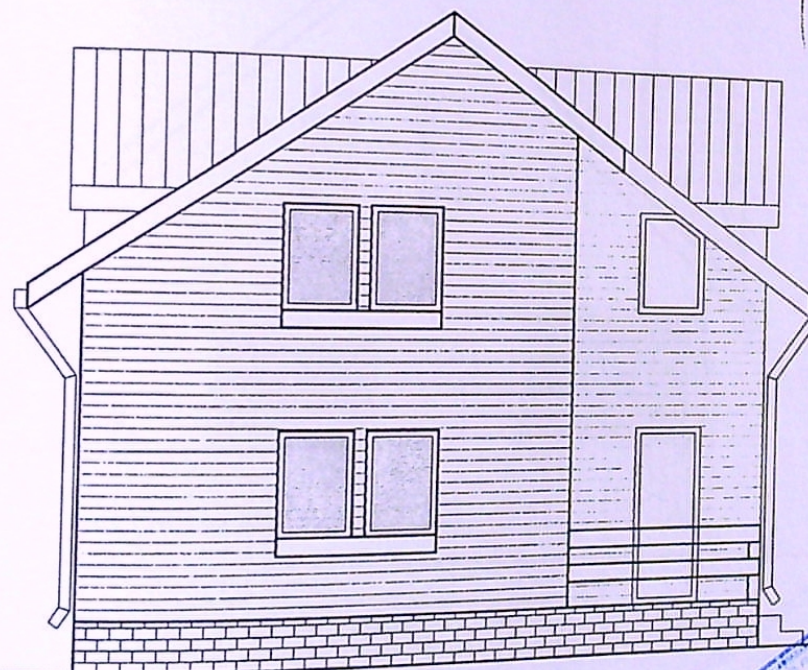


+6.90
+6.30
+5.40
-4.80
+3.75
+2.10
+0.90
+0.00
-0.57

Județul Dolj
PRIMĂRIA MUNICIPIULUI CRAIOVA
VIZAT ȘI SE NEȘCHIMBARE
Anexa la autorizația de construire
Nr. 648 din 2009
Arhitect șef

- INVELITOARE TABLA LINDAB
- LAMBRIU ORIZONTAL - DULAPI LEMN
- PLACAJ SOCLU - PIATRA NATURALA
- TAMPLARIE ALUMINIU CU GEAM TERMOPAN


		Referat nr./data	
Verificator	Nume Ing.	Semnatura Cerinta	Proiect nr. 1201/2009
		00061 "A"	Beneficiar: MARGHIOALA DRAGOMIR ALEXANDRU
S.C. CONSARH S.R.L.		J.16-3047 1993 MARGHIOALA MIERLEA	
Specificatia	Nume	Semnatura Scara: 1:100	CONSTRUIRE ANEXA EXPLOATATIE AGRICOLA T13,P11, CORP 1A/3 CRAIOVA
Sef proiect	Arh. Miereanu M.		Faza PAC
Proiectat	Arh. Marghioala S.		Titlu plansa: FATADA LATERALA STANGA
Desenat		Data: 2009	Plansa nr. A.

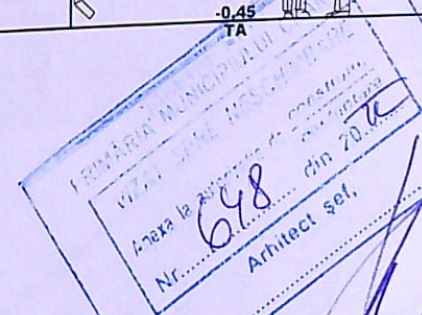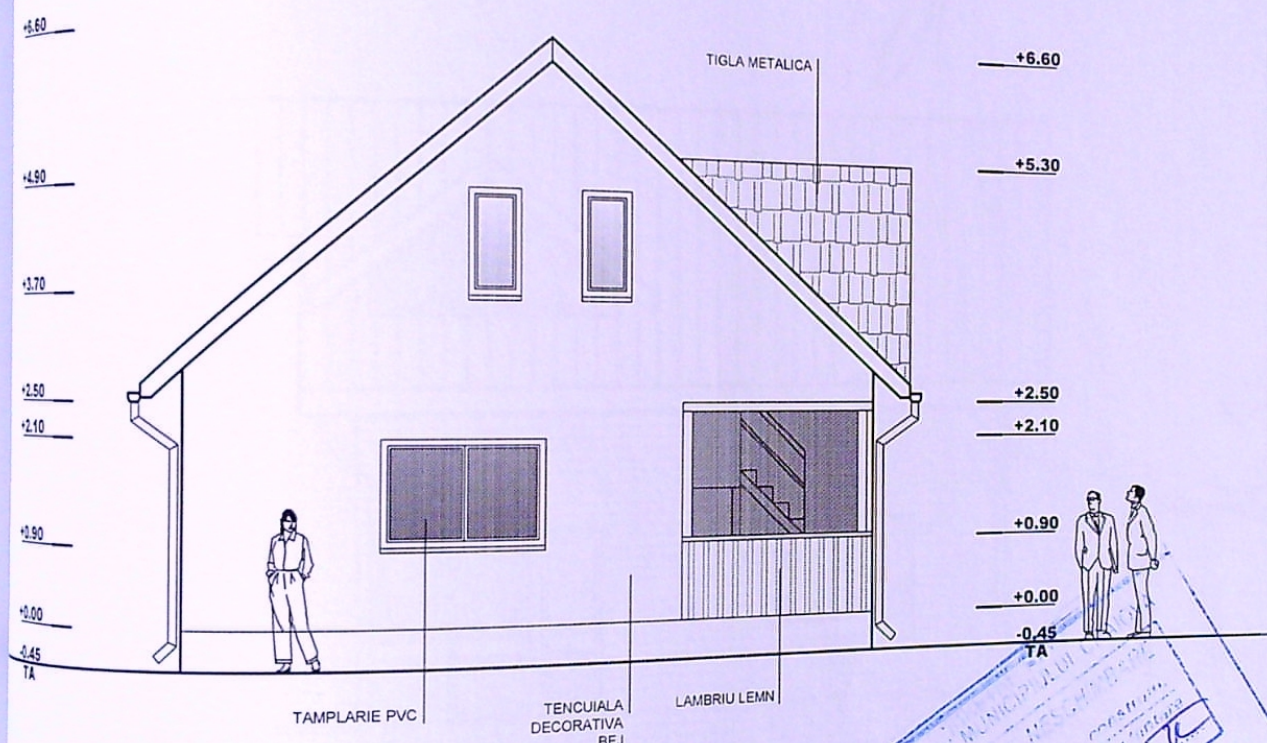

	"A"	referat nr./data	
	"C"	referat nr./data	
	"A"	expertiza nr.	
PROIECT INDIVIDUAL DE ARHITECTURA STEFAN MARGHIOALA-DRAGOMIR STEFAN CIF 33906826 Craiova, str.Popa Sapca nr.2, bl.Popa Sapca sc.B1, ap.44		Beneficiar: Marghioala-Dragomir Mihai Str.Popa Sapca nr.2, bl. P.Sapca sc.B1, ap.44 Craiova, jud. Dolj	proiect.nr. 142/2021
		Construire spații depozitare produse agricole construcție provizorie parter cu durată de amplasare de 10 ani cu lucrări executate fără respectarea autorizației de construire T13, P11, corp 1A/3, Craiova, jud.Dolj	faza DTAC
arh. Stefan Marghioala	Scara 1:100	Plansa: fatada nord	Plansa nr.
arh. Stefan Marghioala	Data: 2021		
arh. Stefan Marghioala			



-  INVELITOARE TABLA LINDAB
-  LAMBRIU ORIZONTAL - DULAPI LEMN
-  PLACAJ SOCLU - PIATRA NATURALA
-  TAMPLARIE ALUMINIU CU GEAM TERMOPAN

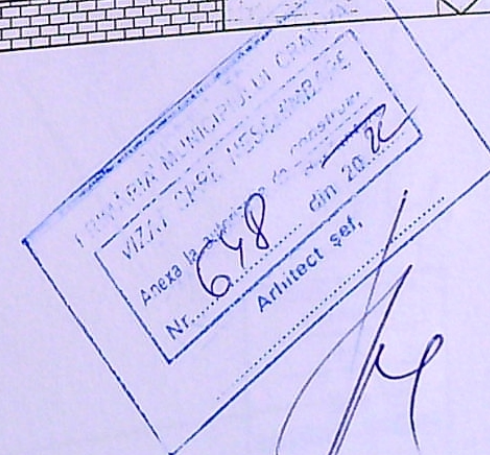

S.C. CONSARH S.R.L.		Referat nr./data	Proiect nr. 1201/2009
Verificator	Nume Ing.	Beneficiar: MARGHIOALA DRAGOMIR ALEXANDRU	Faza PAC
Specificatia	Nume	CONSTRUIRE ANEXA EXPLOATATIE AGRICOLA T13,P11, CORP 1A/3 CRAIOVA	Planşa nr. A
Sef proiect	Arh. Mioreanu M.	Scara: 1:100	
Proiectat	Arh. Marghioala S.	Data: 2009	
Desenat	Arh. Marghioala S.		