

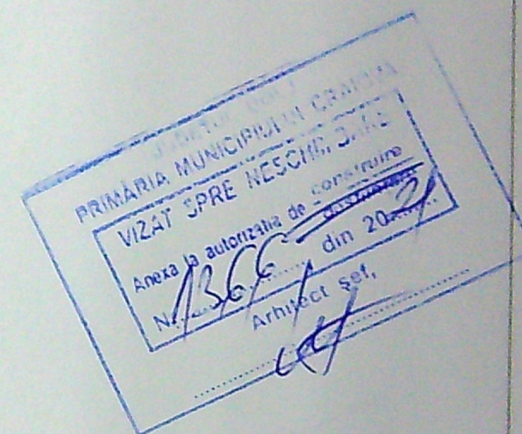
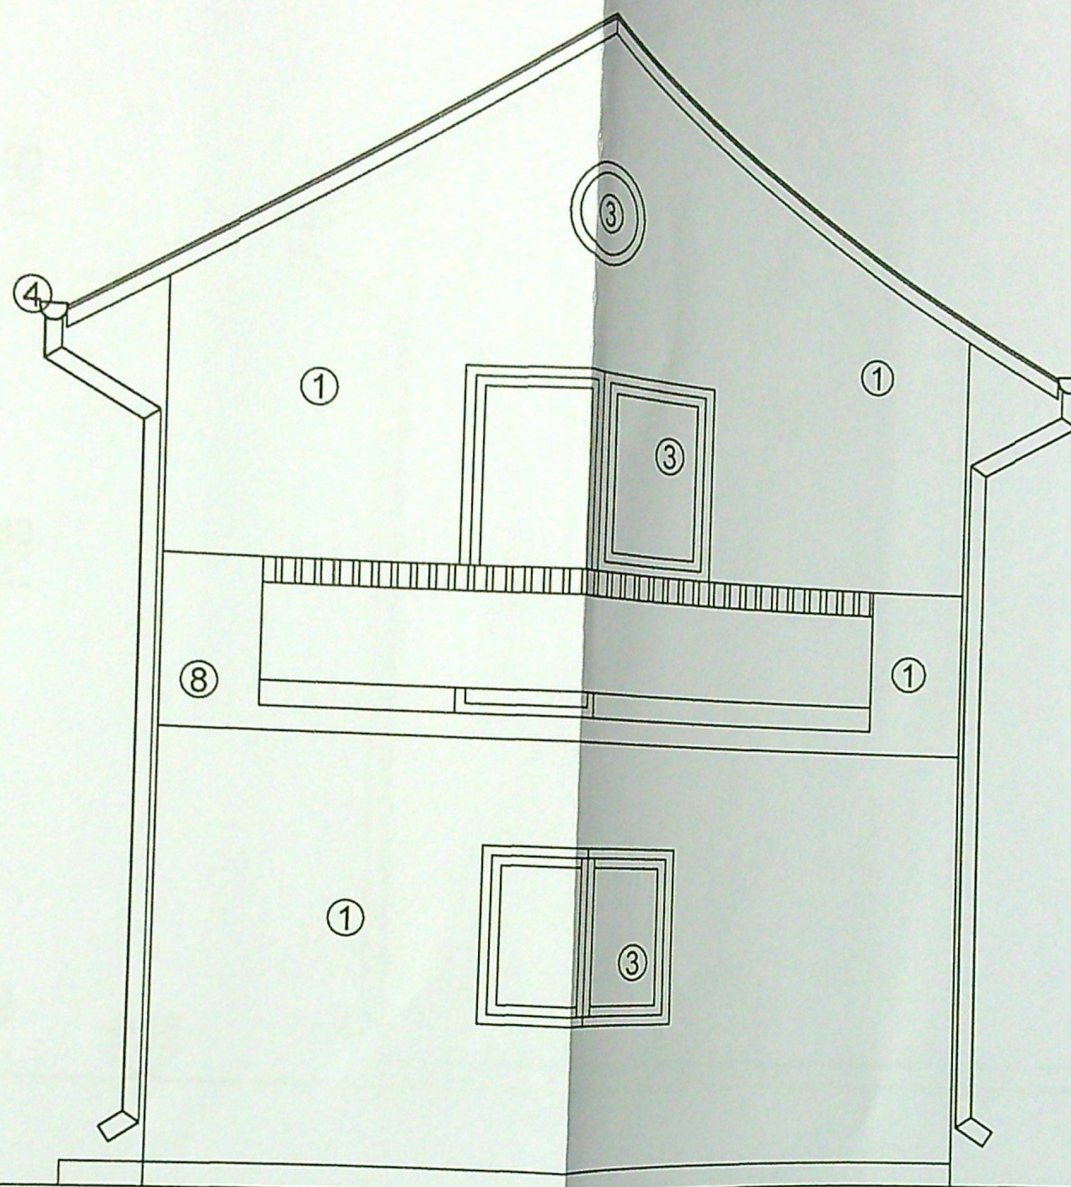


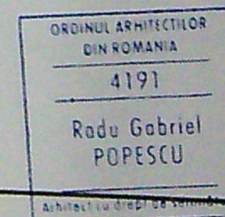

FATADA VEST SC. 1:50

LEGENDĂ

- ① TENCUIALA DECORATIVA CU FIBRE DE CARBON (Caparol Lago 90)
- ② TENCUIALĂ DECORATIVĂ CU FIBRE DE CARBON (Caparol Flamenco 30)
- ③ TÂMLĂRIE PVC
- ④ JGHEABURI CULOARE NEGRU
- ⑤ BURLANE CULOARE NEGRU
- ⑥ INVELITOARE TIGLA METALICA
- ⑦ PAZIE DE LEMN CULOARE NEAGRA
- ⑧ PARAPET DE BETON ARMAT

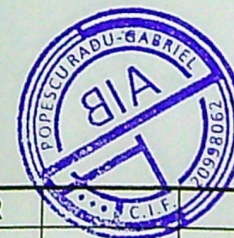

VERIFICATOR EXPERT			
	NUME	SEMNATURA	CERINTA
REFERAT / EXPERTIZA NR. / DATA			
BIA RADU-GABRIEL ROSE		Beneficiari:	
		STAN CRISTINA IOANA	
		Proiect nr. 07/ 2020	
		Proiect: Construire locuință P+1 - intrare în legalitate, Craiova, str Techirghiol, nr 73 jud. Dolj	
		Faza: D.T.A.C.	
		Plansa: FATADA VEST	
		Pl. nr. A7	


+7.00

+5.00

+2.80

±0.00


-0.15

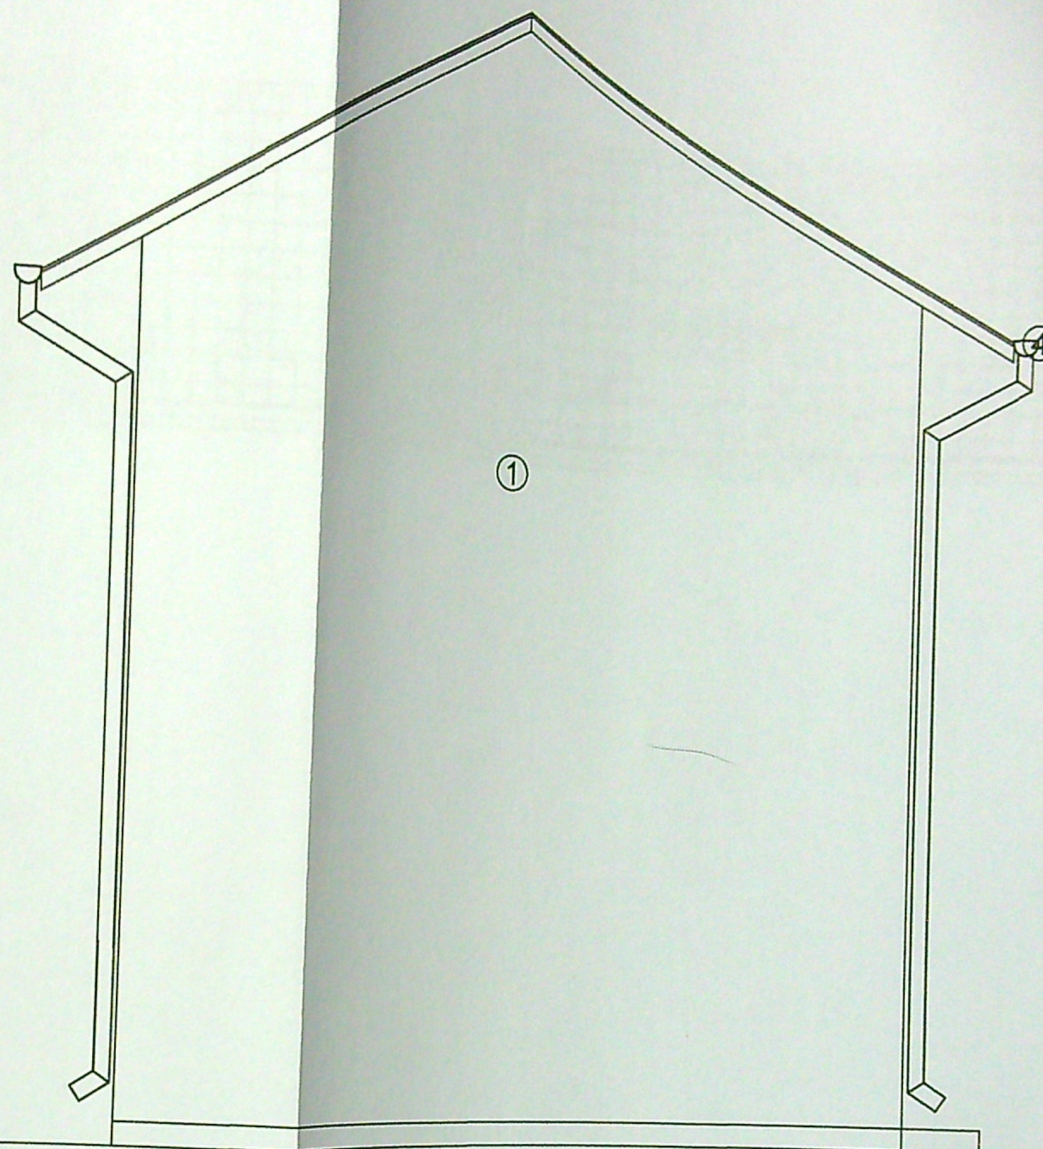

LEGENDĂ

- ① TENCUIALA DECORATIVA CU FIBRE DE CARBON (Caparol Lago 90)
- ② TENCUIALĂ DECORATIVĂ CU FIBRE DE CARBON (Caparol Flamengo 30)
- ③ TÂMLĂRIE PVC
- ④ JGHEABURI CULOARE NEGRU
- ⑤ BURLANE CULOARE NEGRU
- ⑥ INVELITOARE TIGLA METALICA
- ⑦ PAZIE DE LEMN CULOARE NEAGRA
- ⑧ PARAPET DE BETON ARMAT

FATADA EST SC. 1:50

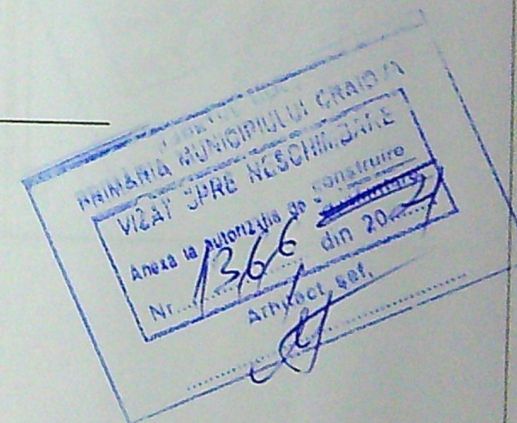

VERIFICATOR	EXPERT	NUME	SEMNATURA	CERINȚA	REFERAT / EXPERTIZA NR. / DATA	Beneficiar	Proiect nr.
		B.I.A. RADU-GABRIEL POPESCU				STAN CRISTINA IOANA	07/ 2020
		Str. A.I.Cuza nr. 5, bl. Romarta , sc. A, ap. 11				Construire locuință P+1 - intrare în legalitate , Craiova, str Techirghiol, nr 13 jud. Dolj	Faza: D.T.A.C.
						FATADA EST	Pl. nr. A8




+7.00

+5.00

+2.80

±0.00

-0.15

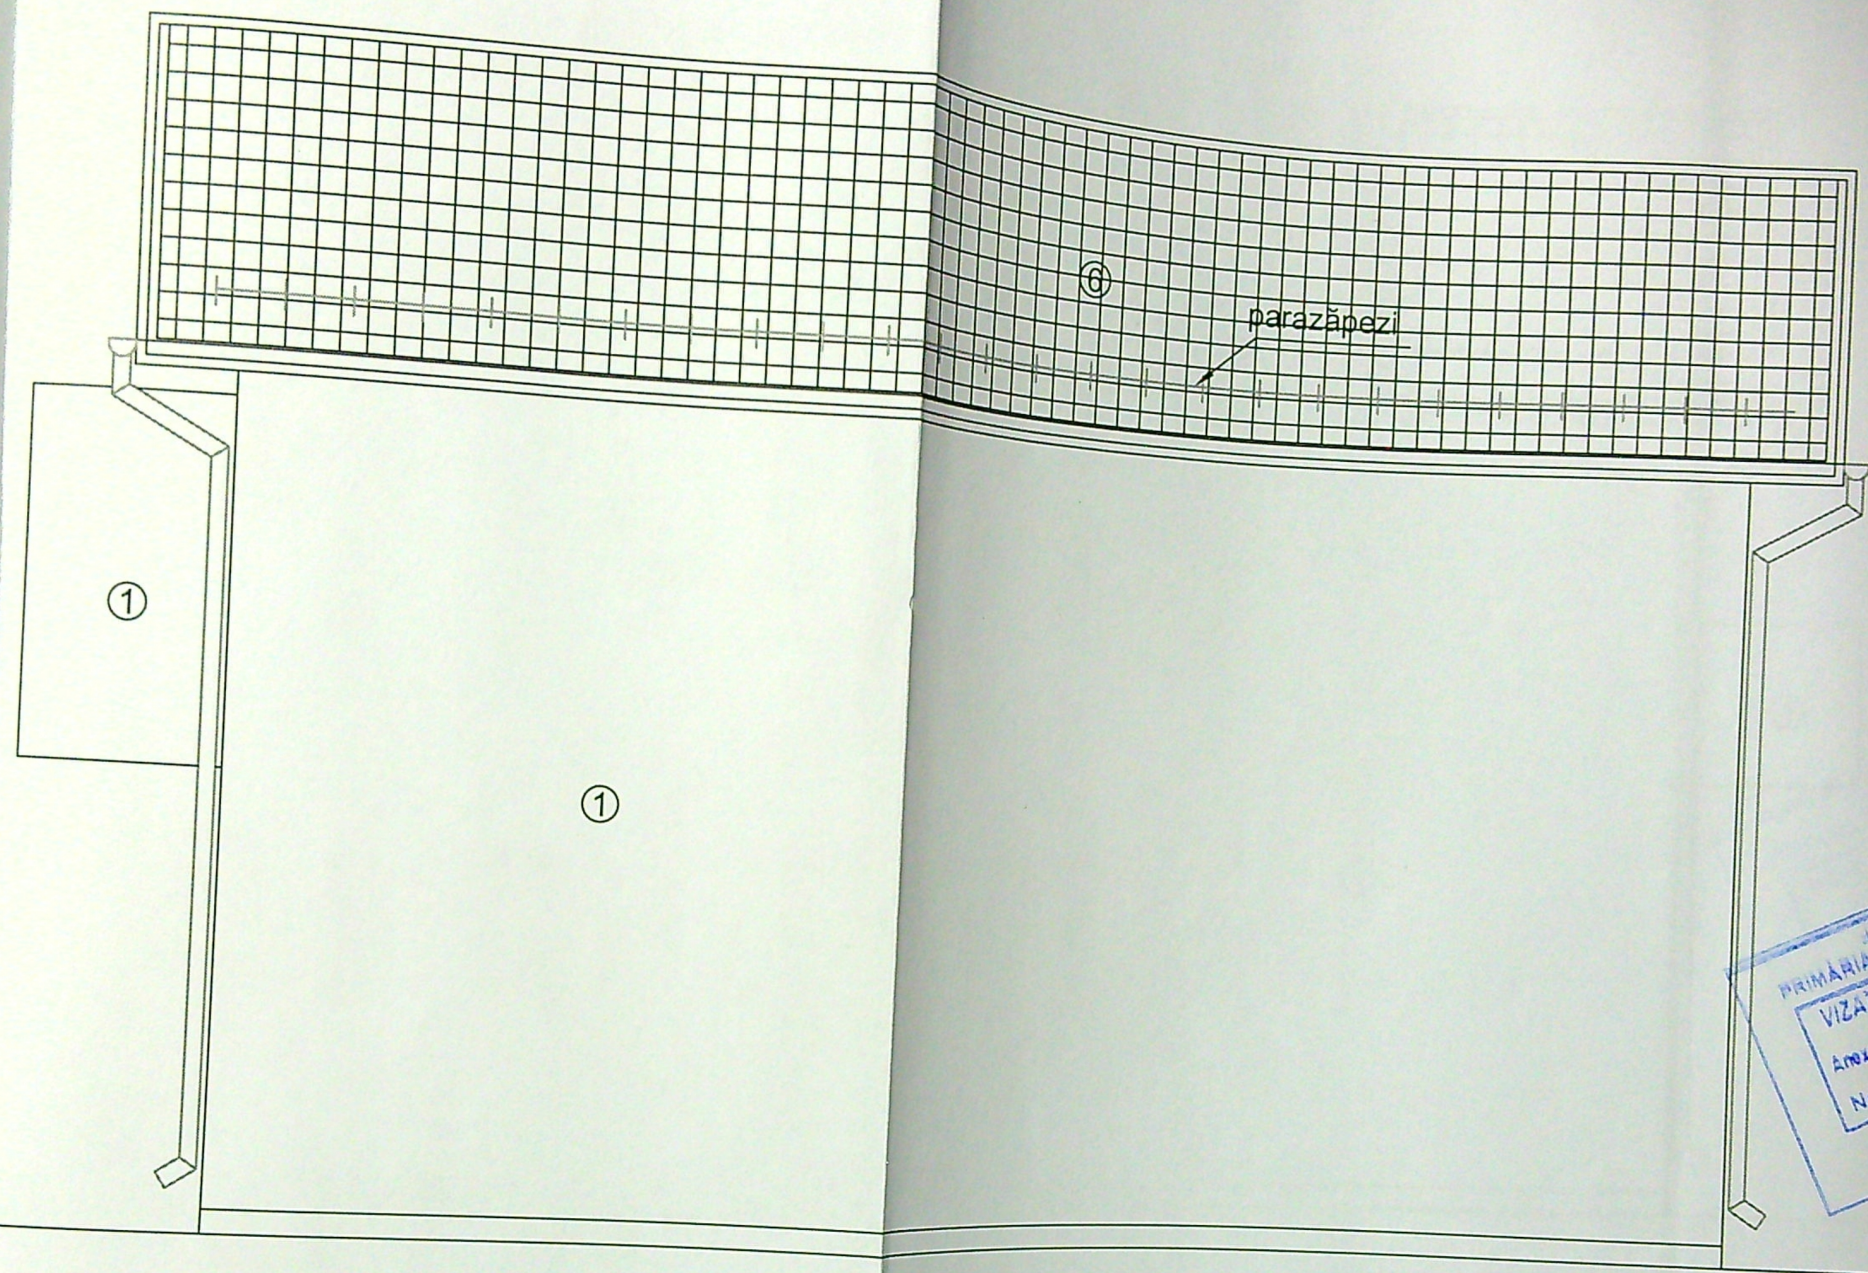

Județul Dolj
PRIMĂRIA MUNICIPIULUI CRAIOVA
VIZAT ȘPRE NECHINȘARE
Anexa la autorizația de construire
Nr. 1366 din 20.02.2020
Arhitect șef

LEGENDĂ

- ① TENCUIALA DECORATIVA CU FIBRE DE CARBON (Caparol Lago 90)
- ② TENCUIALĂ DECORATIVĂ CU FIBRE DE CARBON (Caparol Flamenco 30)
- ③ TÂMLĂRIE PVC
- ④ JGHEABURI CULOARE NEGRU
- ⑤ BURLANE CULOARE NEGRU
- ⑥ INVELITOARE TIGLA METALICA
- ⑦ PAZIE DE LEMN CULOARE NEAGRA
- ⑧ PARAPET DE BETON ARMAT

FATADA SUD SC. 1:50



VERIFICATOR	EXPERT	NUME	SEMNATURA	CERINTA	REFERAT / EXPERTIZA NR. / DATA
					Beneficiar: STAN CRISTINA IOANA
					Proiect nr. 07/2020
					Faza: D.T.A.C.
					Proiect: Construire locuință P+1 - intrare în legalitate, Craiova, str. Techirgîi, nr. 13, jud. Dolj
					Plansa: FATADA SUD
					Pl. nr. A9

ORDINUL ARHITECTILOR
DIN ROMANIA
4191
Radu Gabriel
POPESCU
Arhitect cu drept de semnătură


+7.00

+5.00

+2.80

±0.00

-0.15

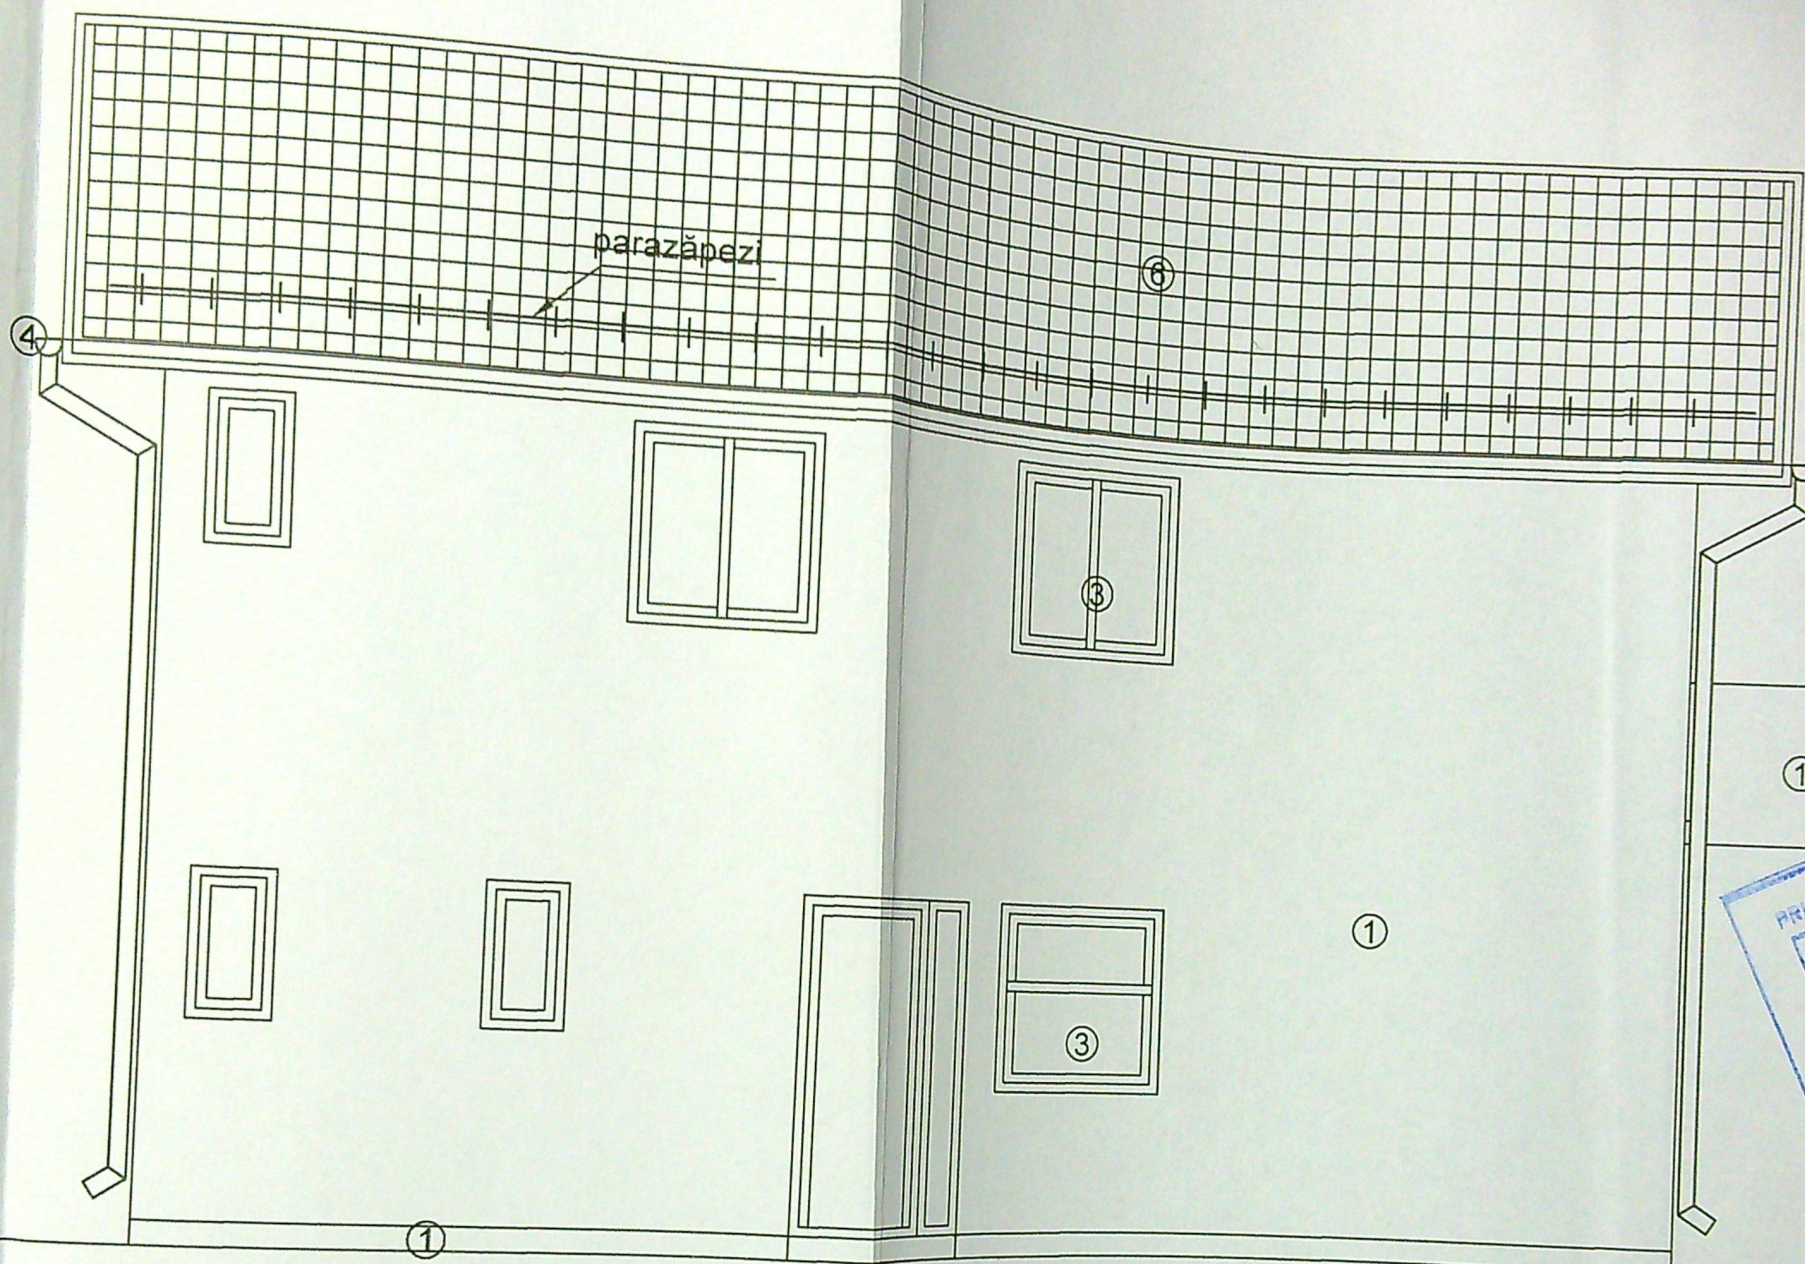

115

LEGENDĂ

- ① TENCUIALA DECORATIVA CU FIBRE DE CARBON (Caparol Lago 90)
- ② TENCUIALĂ DECORATIVĂ CU FIBRE DE CARBON (Caparol Flamenco 30)
- ③ TÂMLĂRIE PVC
- ④ JGHEABURI CULOARE NEGRU
- ⑤ BURLANE CULOARE NEGRU
- ⑥ INVELITOARE TIGLA METALICA
- ⑦ PAZIE DE LEMN CULOARE NEAGRA
- ⑧ PARAPET DE BETON ARMAT

FATADA NORD SC. 1:50



ORDINUL ARHITECTILOR
DIN ROMANIA
4191
Rodu Gabriel
POPOSCU
Arhitect cu drept de semnătură

VERIFICATOR EXPERT NUME	SEMNTURA	CERINTA	REFERAT / EXPERTIZA NR. / DATA
			Beneficiar: STAN CRISTINA IOANA
			Proiect nr. 07/ 2020
			Faza: D.T.A.C.
			Proiect: Construire locuință P+1 - intrare in legalitate , Craiova, str Techirghiol, nr 13, jud. Dolj
			Proiect: FATADA NORD
			Pl. nr. A9