


PLAN DE AMPLASAMENT SI DELIMITARE A IMOBILULUI

Scara 1:2000

Nr. cadastral 1790/15	Suprafata masurata 825mp	Adresa imobilului Extravilan Craiova, T22, P13
Cartea Funciara nr.		UAT CRAIOVA

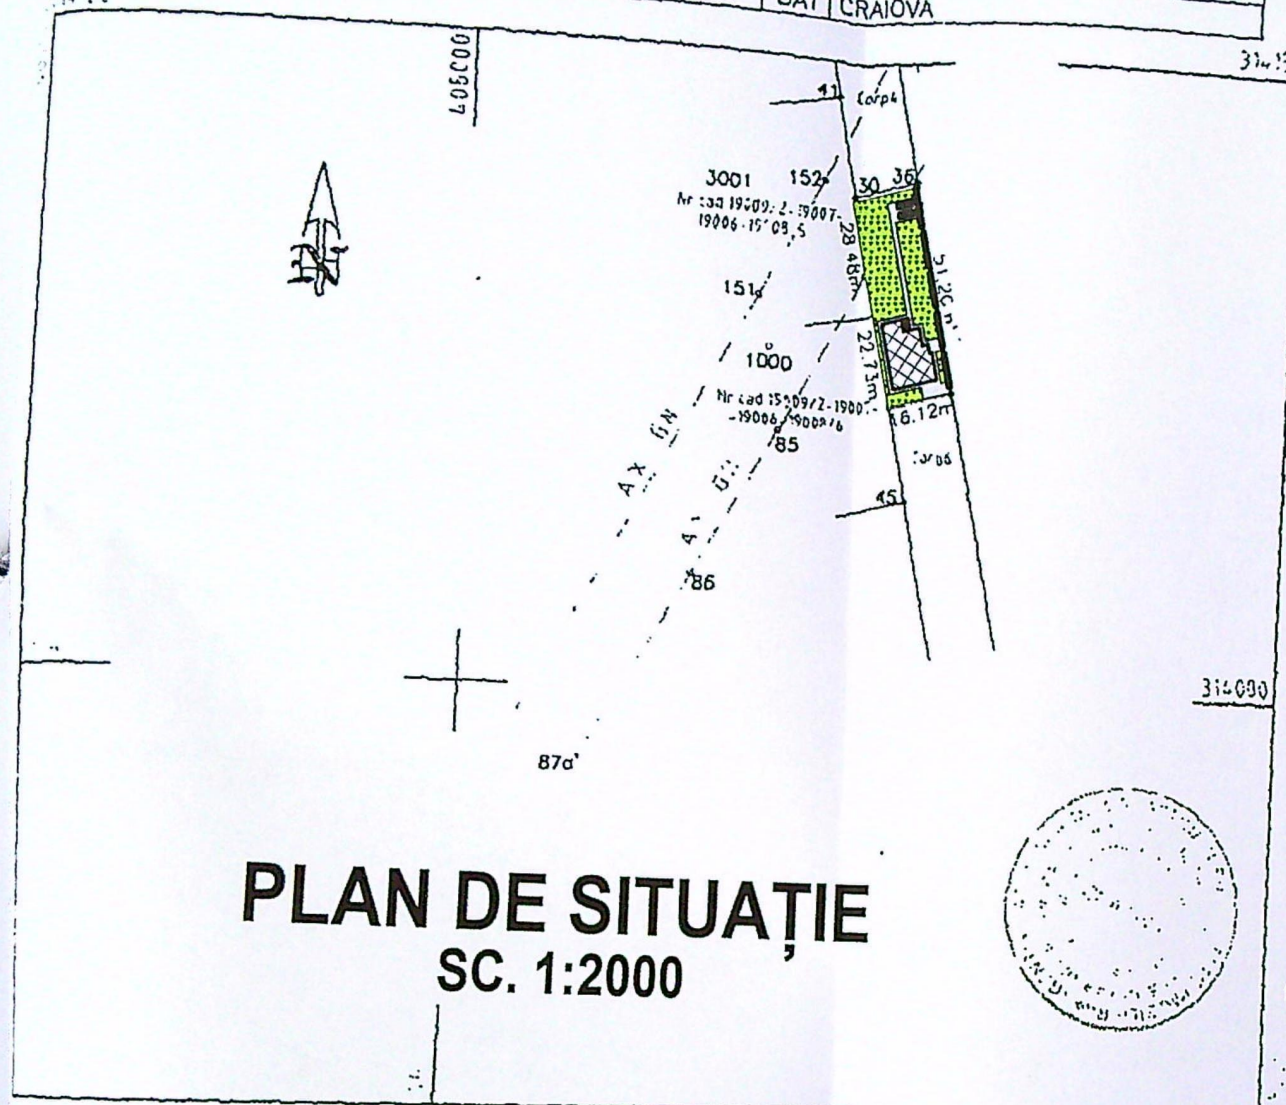

PLAN DE SITUAȚIE

SC. 1:2000

A. Date referitoare la teren

Nr. parcela	Categorie de folosinta	Suprafata (mp)	Valoare de impozitare (lei)	Mentiiuni
mp5	A	825	13798.53	Limita conventioala intre pct.30-36-39-40-42
Total		825		Accesul se face pe Corp15 din care ii revine sup. indiviza de 242mp; curs euro=3.3451lei

B. Date referitoare la constructii

Cod constructie	Suprafata construita la sol (mp)	Valoare de impozitare (lei)	Mentiiuni

INVENTAR DE COORDONATE

System de proiectie: STEREO 70

Pct.	E (m)	N (m)
30	408090.727	314118.650
36	408106.503	314121.947
39	408116.973	314071.826
40	408101.198	314068.531
42	408096.551	314090.776

Suprafata totala masurata=825mp
Suprafata din act=10004mp

Executant ing SILISTEANUION

Semnatura si stampila...

Data DECEMBRIE 2007

Se confirma suprafata din masuratori
si introducerea imobilului in baza de date


Parafa

Semnatura si data

Stampila BCRL

PLAN DE SITUAȚIE

SC. 1:500

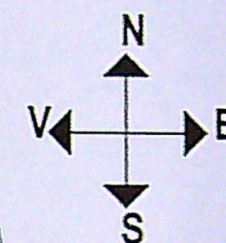

Legendă:

Suprafata teren
P.O.T. existente
C.U.T. existente

Anexă explo
Sc= 153,95 m
Sd= 153,95 m

P.O.T. propu
C.U.T. propu


Terasă acc

Trotuare și

Spatii verzi

ÎMPREJMUI

LIMITĂ DE

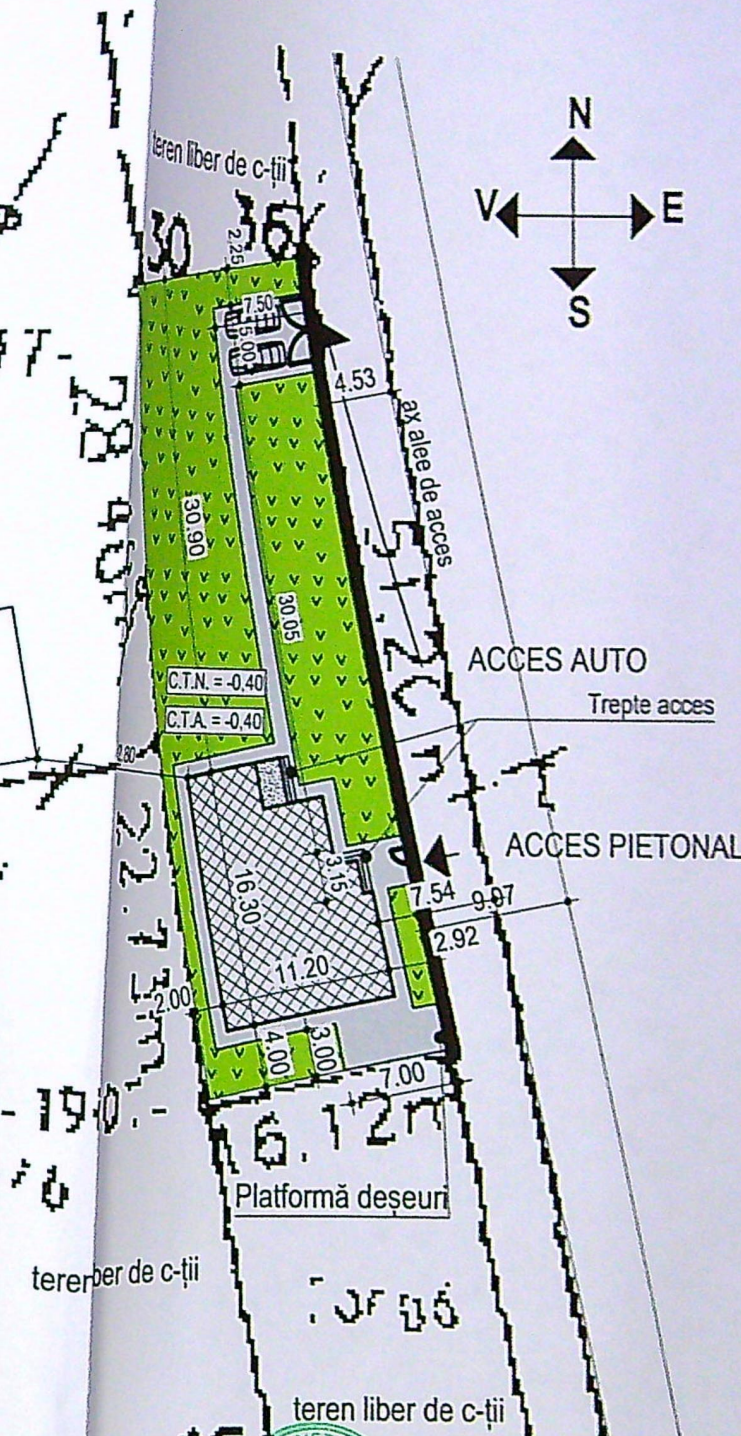

Categoria de importanta D (redușă) conform HGR 766/9
Clasa de importanta IV conform P 100-1/ 2006 si STAS 1

Categoria de importanta D (redușă) conform
Clasa de importanta IV conform P 100-1/2006

REFERAT/EXP


Beneficiar:

BĂRBULESCU IULIAN


CONSTRUIRE REMIZA AGRICOL
provizoriu-durata amplasării 10 ani
Adresa: MUN. CRAIOVA, T22, P13

PLAN DE SIT

FAȚADĂ PRINCIPALĂ SC. 1:100

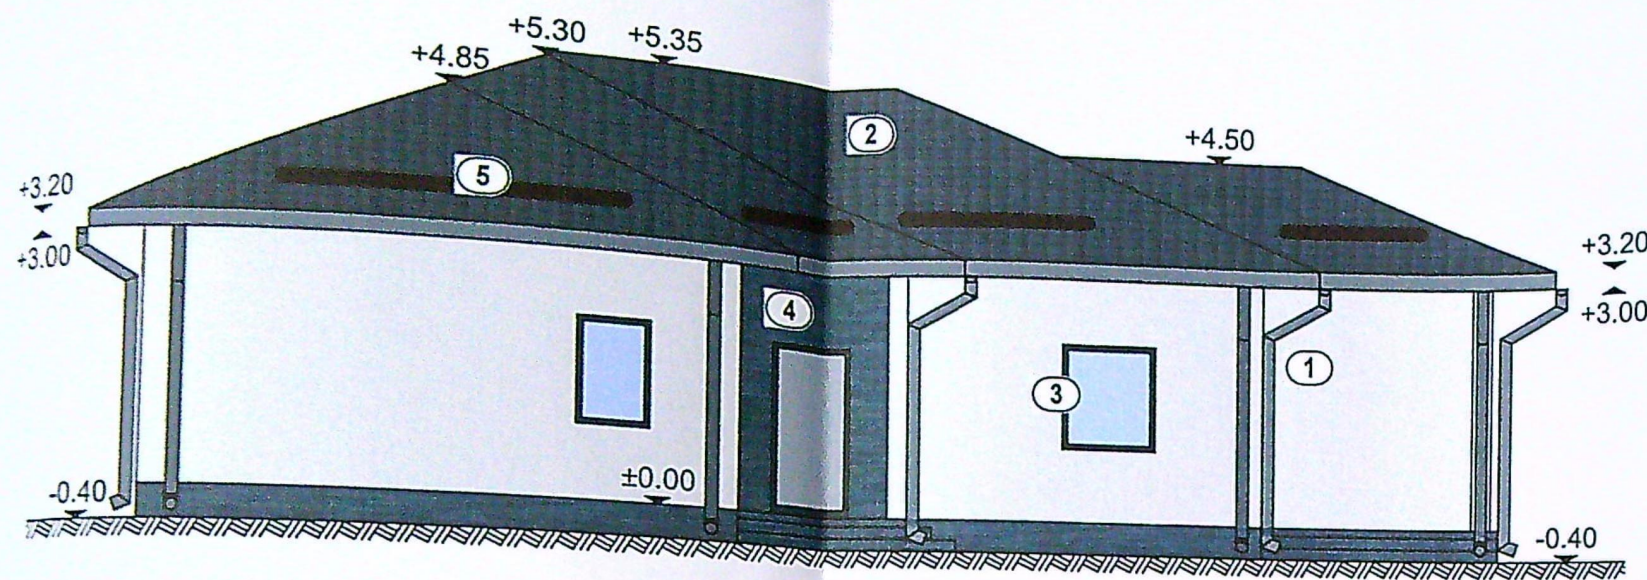


FAȚADĂ POSTERIOARĂ SC. 1:100

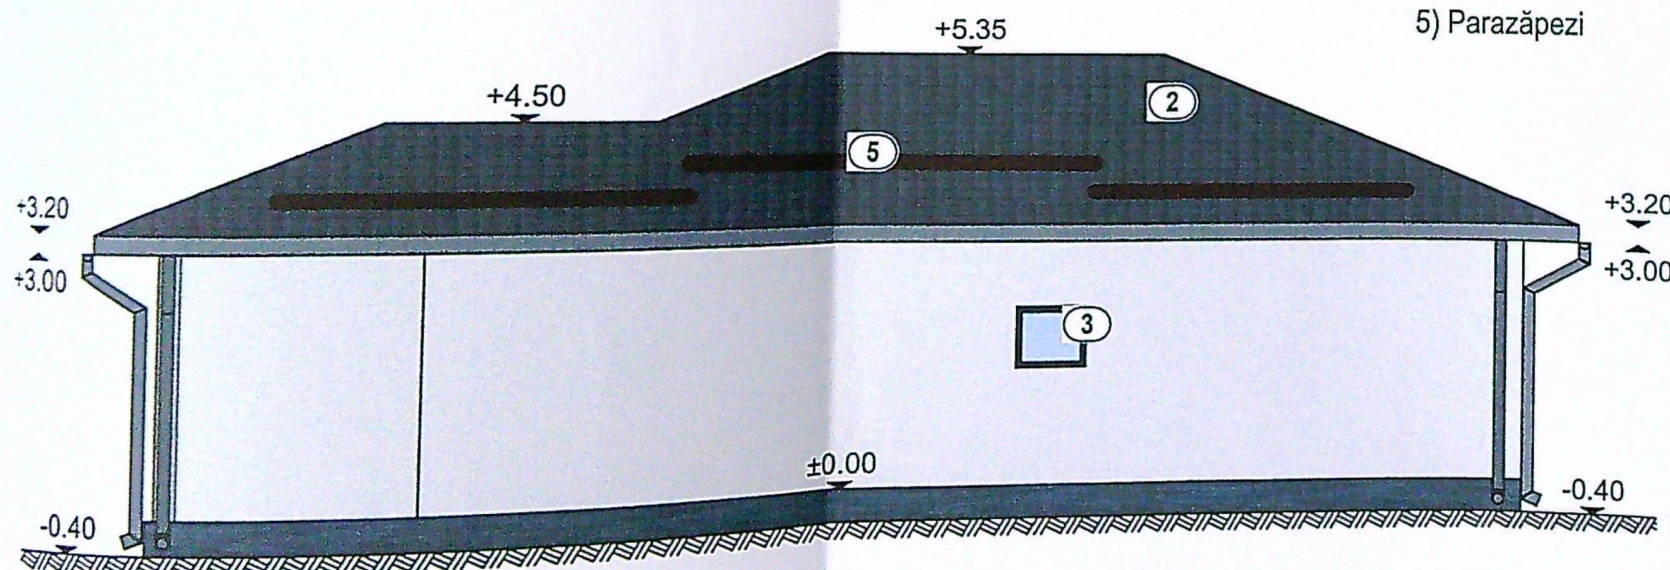


- 1) Tencuială decorativă gri deschis
- 2) Înneltoare tigla metalică gri închis
- 3) Tâmplărie PVC gri
- 4) Placaj gri închis
- 5) Parazăpezi

FAȚADĂ LAT.-STÂNGĂ SC. 1:100

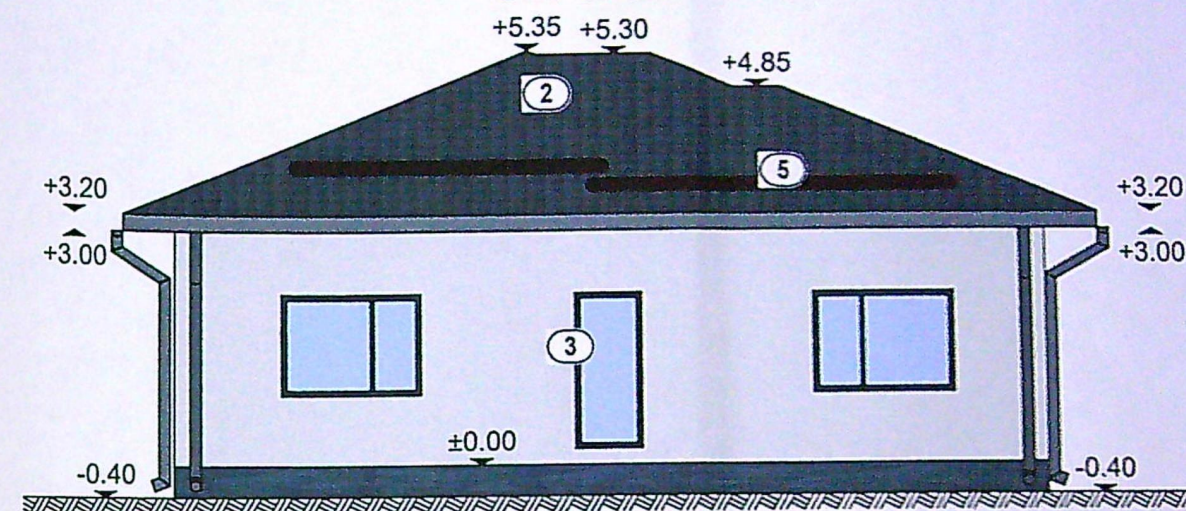

FAȚADĂ LAT.-DREAPTĂ SC. 1:100

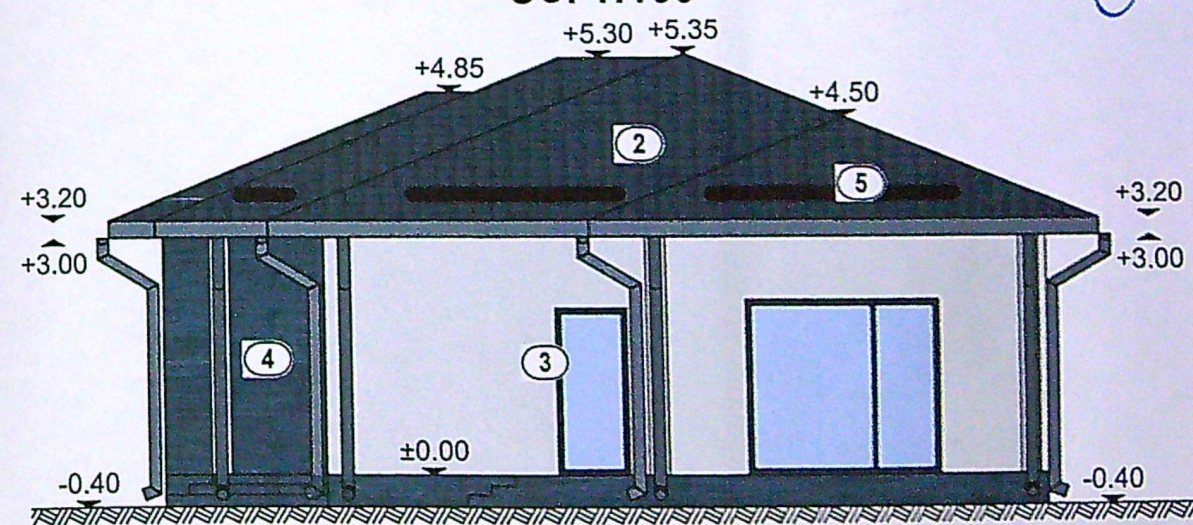

JUDEȚUL DOLU
PRIMĂRIA MUNICIPIULUI CRAIOVA
VIZAT SPRE NESCHIMBARE
NR. 6
Anexa la autorizația de construire
desemnată
Nr. 586
din 2022



Categorie de importanță D (redușă) conform HGR 766/ 97	
Clasa de importanță IV conform P 100-1/ 2006 și STAS 10100/0-75	
NTA	REFERAT/ EXPERTIZĂ NR./DATA
Beneficiar:	BĂRBULESCU IULIAN-COSTINEL
com	Proiect nr. 227/2022
a.	CONSTRUIRE REMIZĂ AGRICOLĂ PARTER-caracter provizoriu-durata amplasării 10 ani și ÎMPREJMUIRE TEREN
00	Adresa: MUN. CRAIOVA, T22, P13, CF 233770, JUDEȚUL DOLU
023	FATADE
	Faza: D.T.A.C.
	A6