

PLAN TERITORIAL:

Suprafața teren : 1113 mp;

Corpuri C1, C2
propuse pentru desființare

C1-P-Sc=Sd= 136 mp;
C2-P-Sc=Sd= 132 mp;

C1-P-2-Sc=133mp; Sd=266 mp- se păstrează

Sc total= 401 mp; Sd total= 667 mp

P.O.T. existent = 36%;

C.U.T. existent = 0,60


Sc total propus pentru desființare =268 mp;

Sd total propus pentru desființare= 268 mp;

Sc ramas = 133 mp; Sd ramas = 399 mp;

P.O.T. propus = 12%;

C.U.T. propus = 0,36

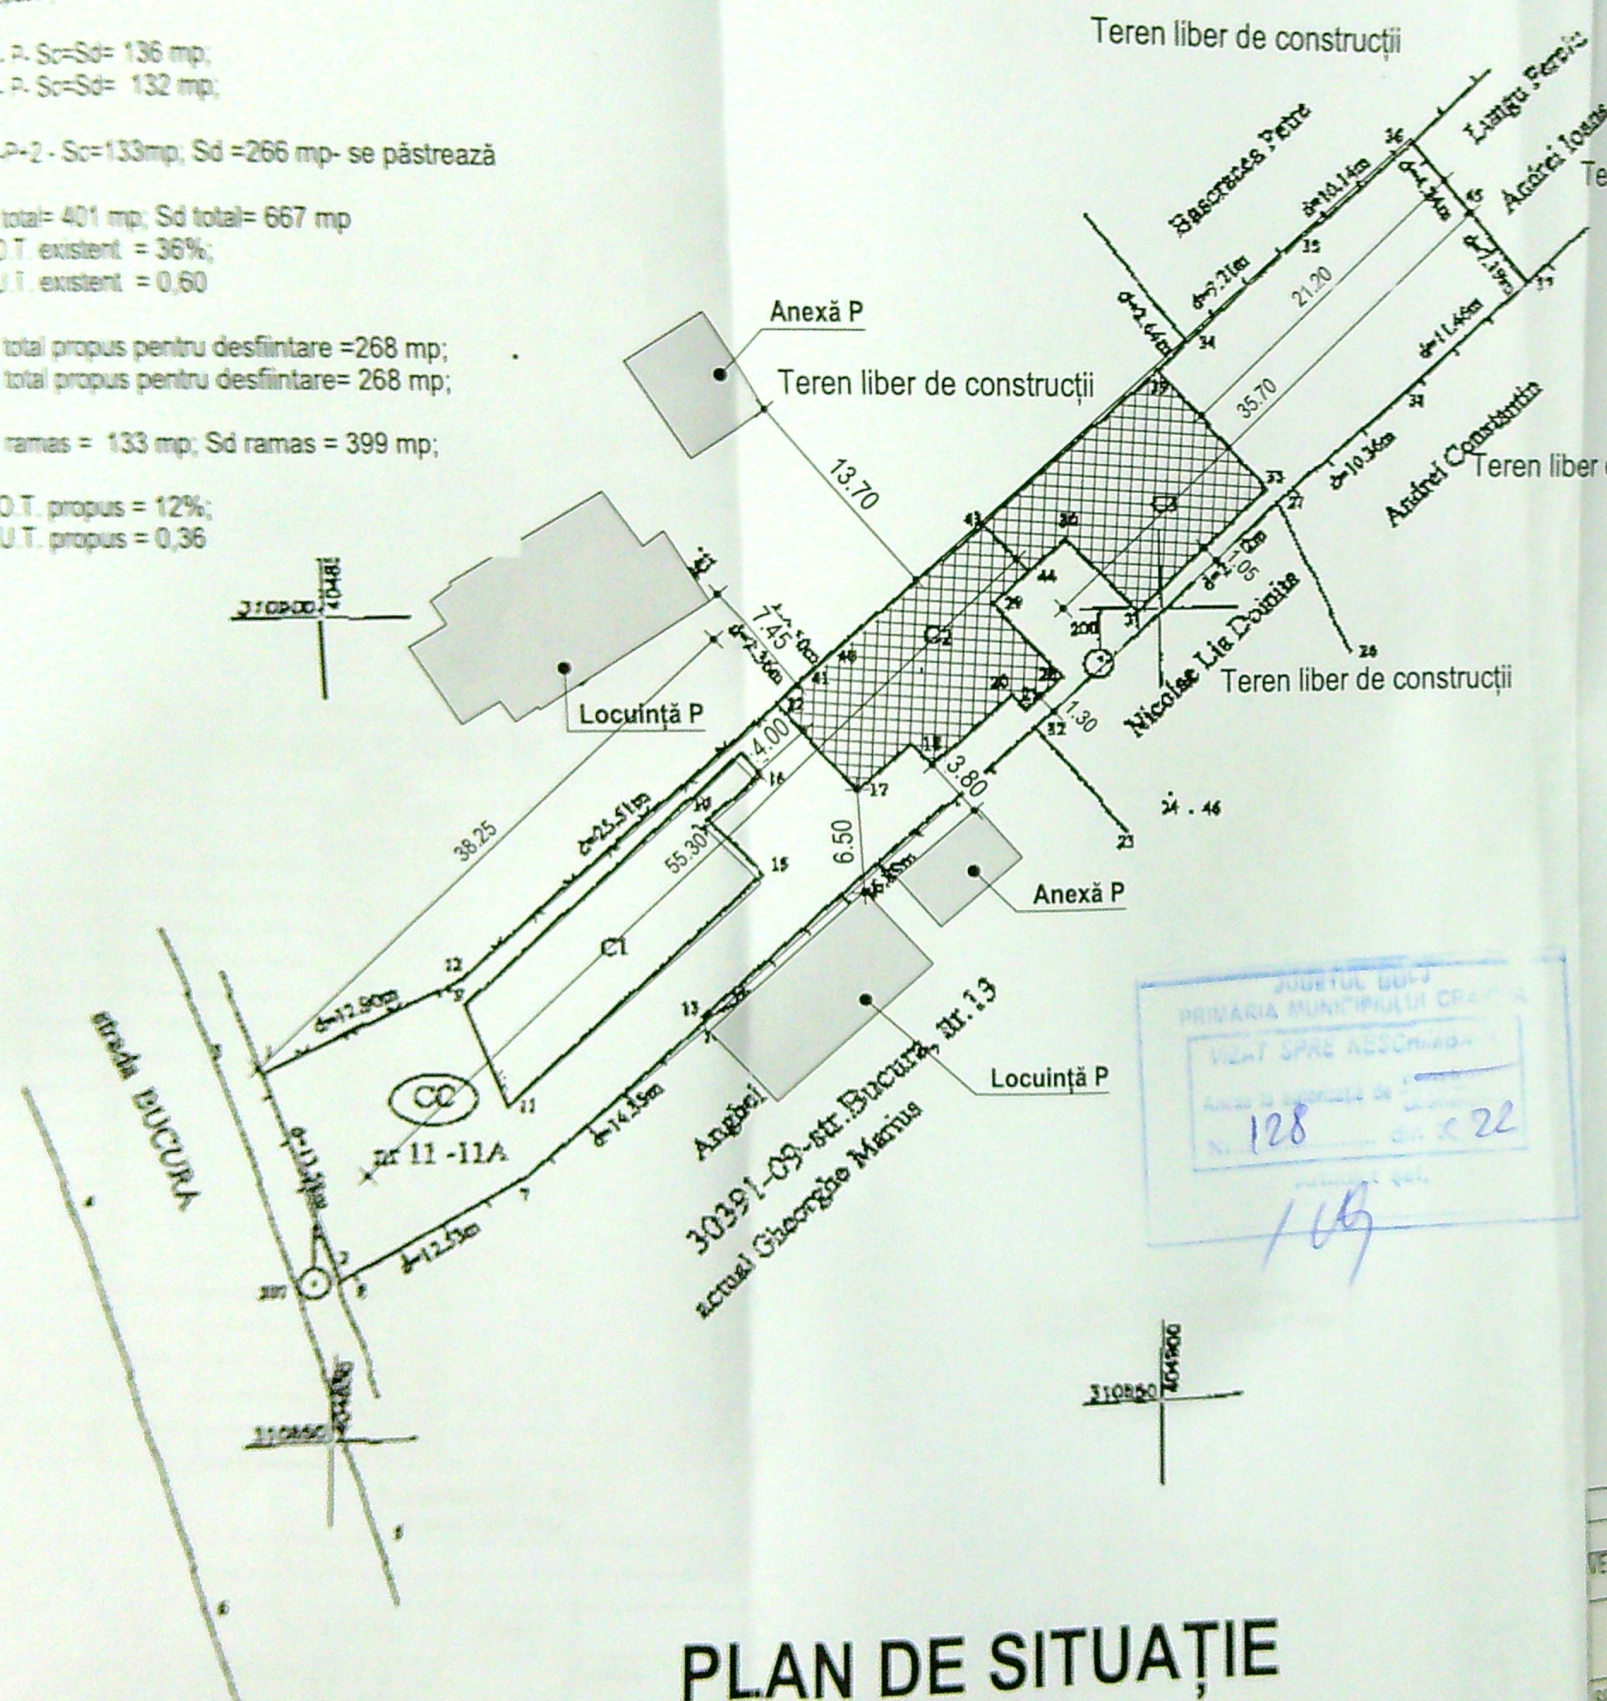

PLAN DE SITUAȚIE SC. 1:500

Nr. cadastral al terenului	Sup. total (m.p.)	Adresa (localitate)
105/41	1113 m.p.	strada Bucura, nr 11-11A, (sect nr 7)
Cartea funciara		UAT: Municipiul Craiova

Nr. parcele	Categoria de folosinta	Suprafata (m.p.)	Valoarea in impozitare (lei)	Observatii
1	CC	1113	200	impozitare pe suprafata terenului
total		1113	200	

Cod	Suprafata construita (m.p.)	Valoarea in impozitare (lei)	Observatii
C1	133	2194	Suprafata desfiintata = 0 mp
C2	136	2448	Suprafata desfiintata = 0 mp
C3	132	2376	Suprafata desfiintata = 0 mp
total	401	7218	

Inventar de coordonate sistem de protectie STEREO 70

Nr. Punct	E(x)	N(y)
1	404843,669	310871,981
2	404850,149	310839,356
7	404861,196	310865,174
14	404872,177	310874,413
13	404872,077	310874,693
32	404892,174	310892,361
27	404907,719	310906,706
37	404915,589	310911,436
45	404924,159	310921,046
36	404919,439	310926,476
35	404916,672	310929,887
34	404908,919	310923,693
39	404902,109	310916,928
43	404900,133	310915,175
40	404879,899	310897,206
41	404878,319	310893,236
22	404876,627	310894,368
12	404857,369	310877,446
1	404843,669	310871,981
2	404850,149	310839,356

3 puncte = 1113 m.p.
3 acte 1254 m.p.

VERIFICATOR EXPERT	NUME	RECAPITULAT	RECAPITULAT NR. DATA
SPECIFICA SEF PROIECT PROIECTAT DESENAT			
			Proiect nr 217/2021
			Faza: D.T.A.D.
			PLAN DE SITUAȚIE
			A1