



Cameră pompe

ÎMPREJMUIRE PROPUȘĂ -
L total: 127.50ml

S	center coat	93.2m
Sc	extreme	24.5m
Sd	extreme	26.2m
POT	extreme	26.2m
CUT	extreme	0.817
Sc	propag.	27.7m
Sd	propag.	29.1m
POT	propag.	29.1m
CUT	propag.	0.831

ACORD

TASCAU
MARIA

P - comercial
hmax: 4.0m


IE 205042
GRF
Nfr.cad.22 (04)

NCE 255
10.2020


PRIMAria MUNICIPAL

UNELĂ DECORATIVĂ - VOPSEA LAVABILĂ - RAL 0017
 AL. DECORATIV - PIAȚĂ - GRI ANTRACIT - RAL 7016
 UNELĂ DECORATIVĂ - VOPSEA LAVABILĂ - RAL 7015
 RÂME PVC - GRI ANTRACIT - RAL 7016
 BENTE DE SEMNALISTICĂ - LUMINOASE

FAȚADĂ SUD SC:1/100

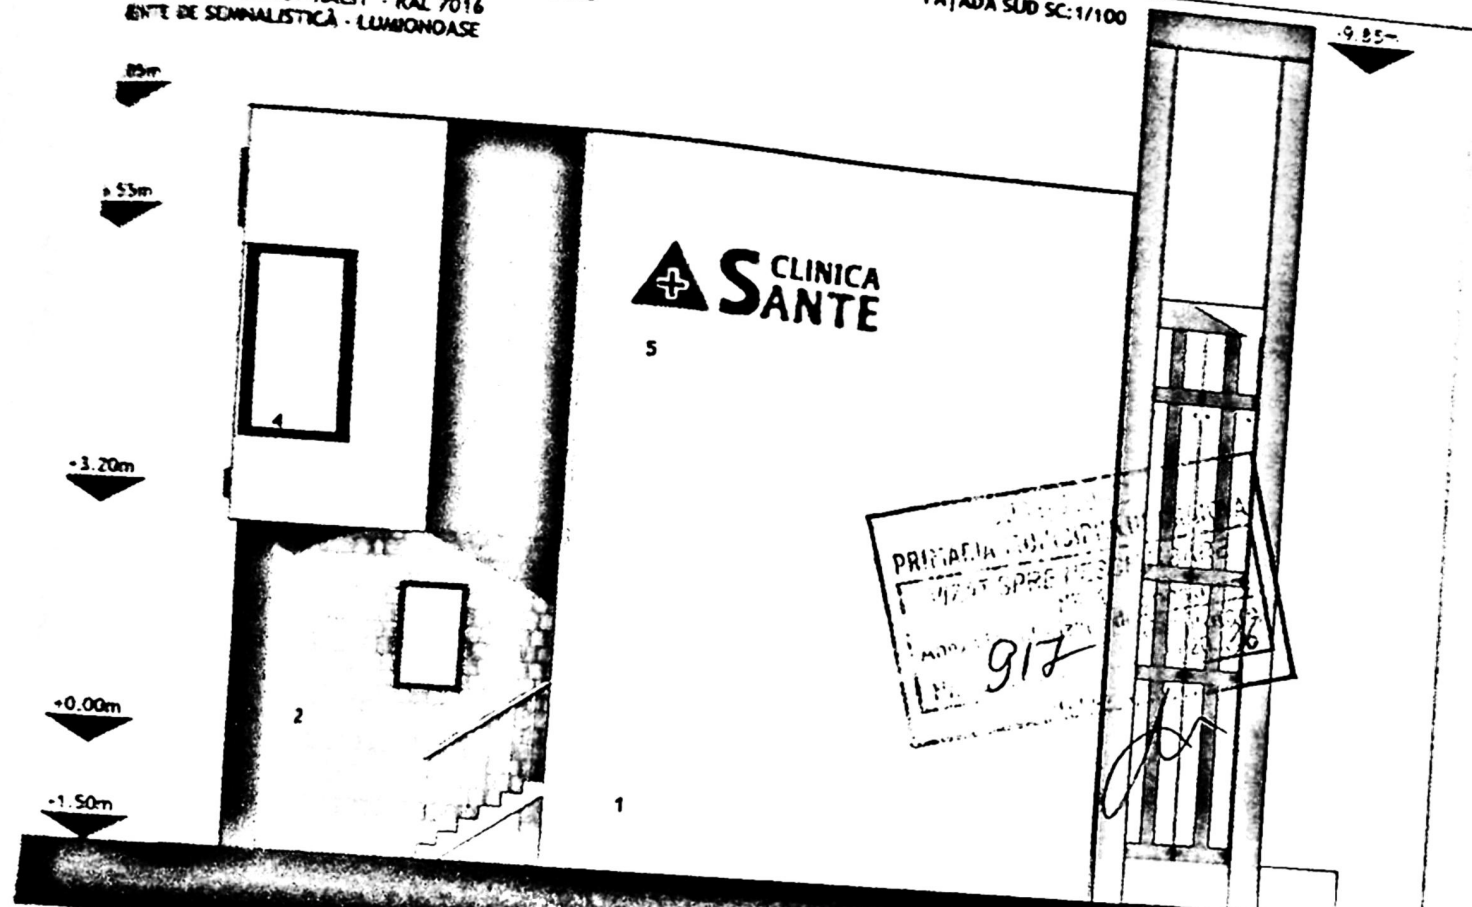

FAȚADĂ NORD SC:1/100

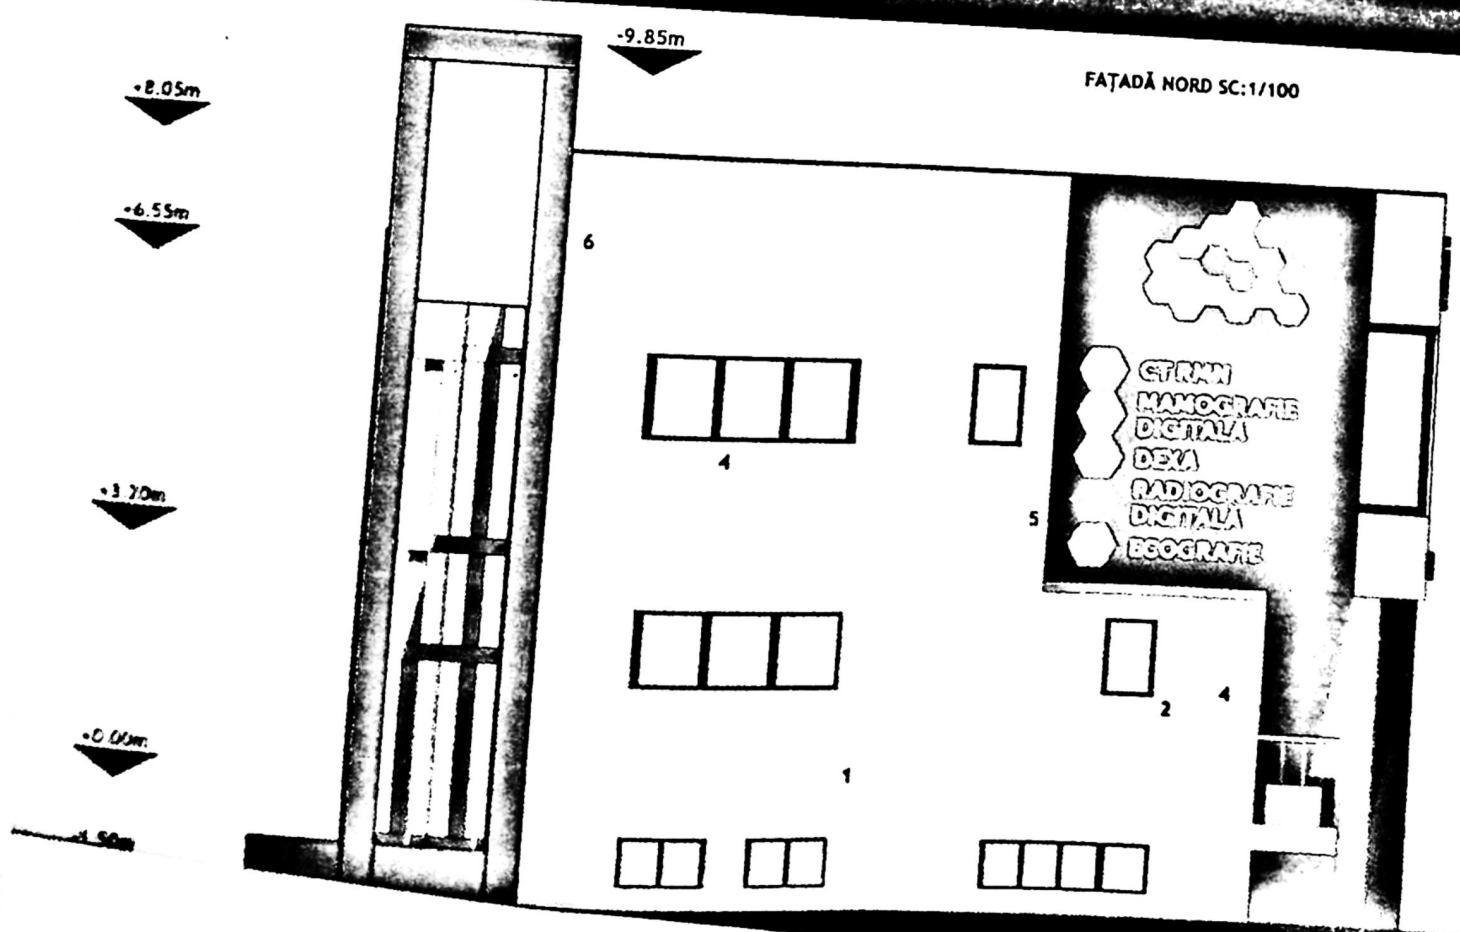

P hmax: 4.50m

1/100

280*100cm

Protect

IMPRESJMUIRE

CASEȚĂ LUMINOASĂ 280*80*10cm

+8.05m

+6.55m

+3.20m

+0.00m

-1.50m


LITERE VOLUMETRICE 1450*80*10cm

LITERE VOLUMETRICE 180*40*10cm

LITERE VOLUMETRICE 195*95*10cm

LITERE VOLICE 180*40*10cm

CASEȚĂ LUMINOASĂ 130*80*10cm

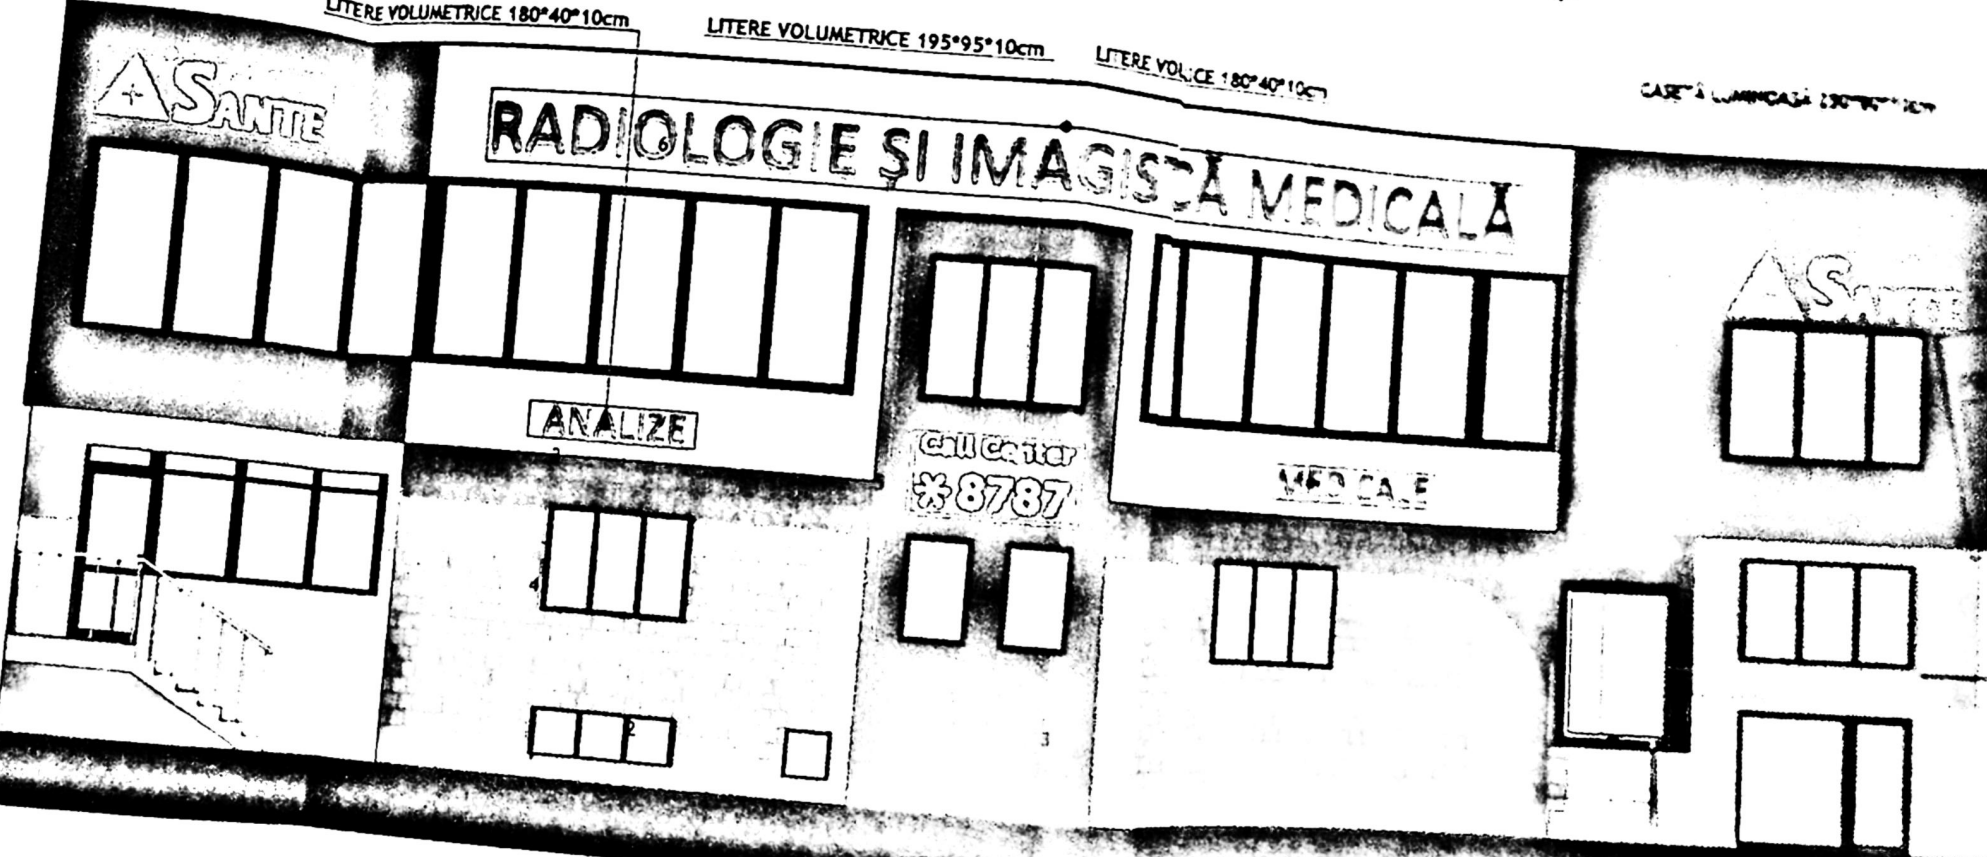

STADIU 1/100

CASEȚĂ LUMINOASĂ 280*80*10cm

+8.05m


+6.55m

+3.20m

+0.00m

-1.50m

+9.85m

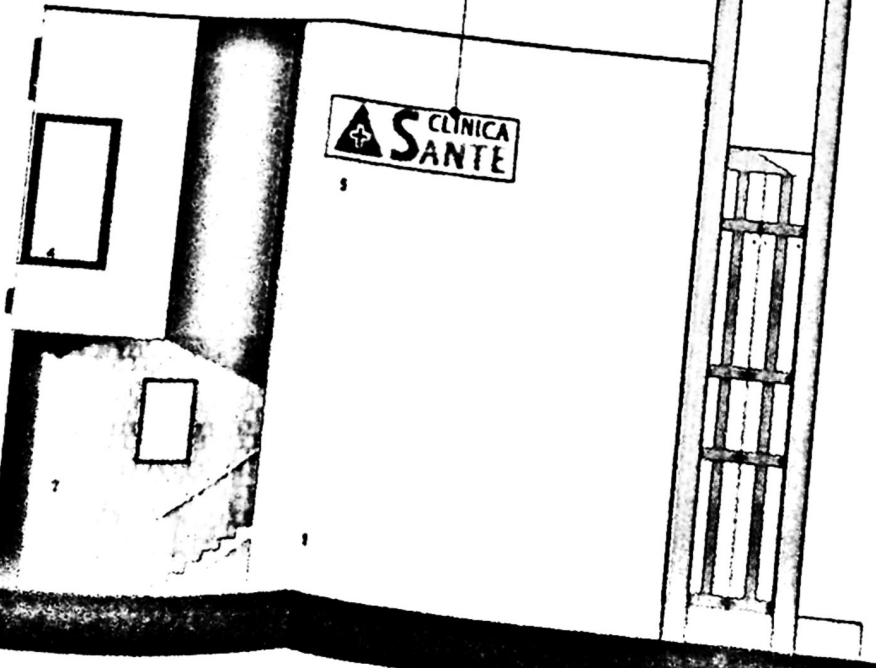

CASEȚĂ LUMINOASĂ 130*80*10cm

+9.85m


+8.05m

+6.55m

+3.20m

+0.00m

-1.50m

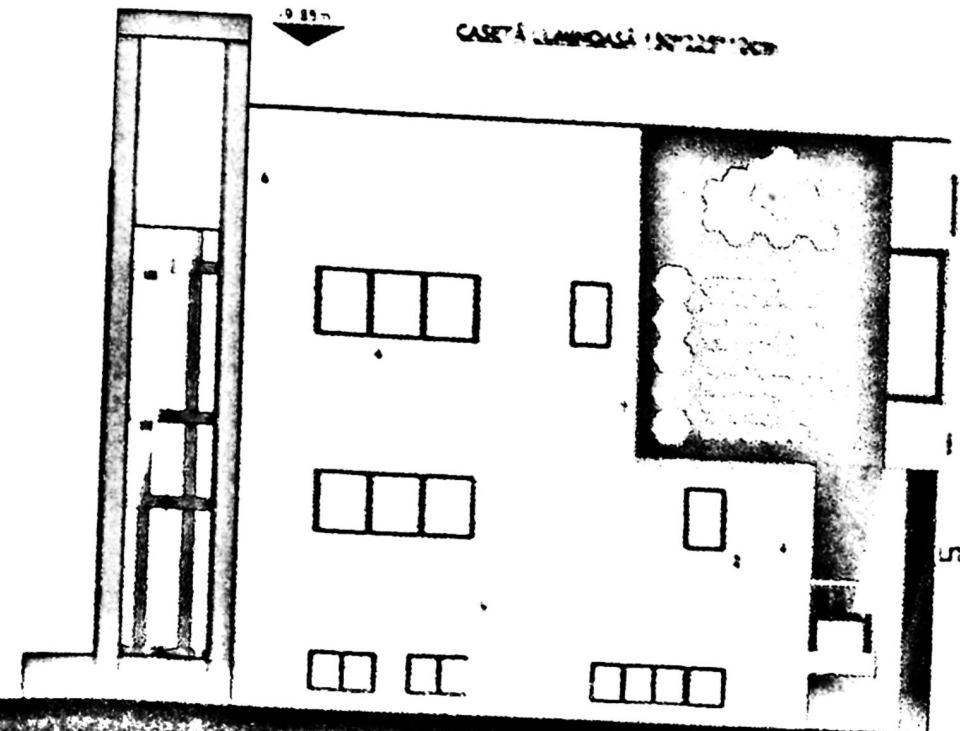

STADIU 1/100

LITERE VOLUMETRICE 280*280*10cm