


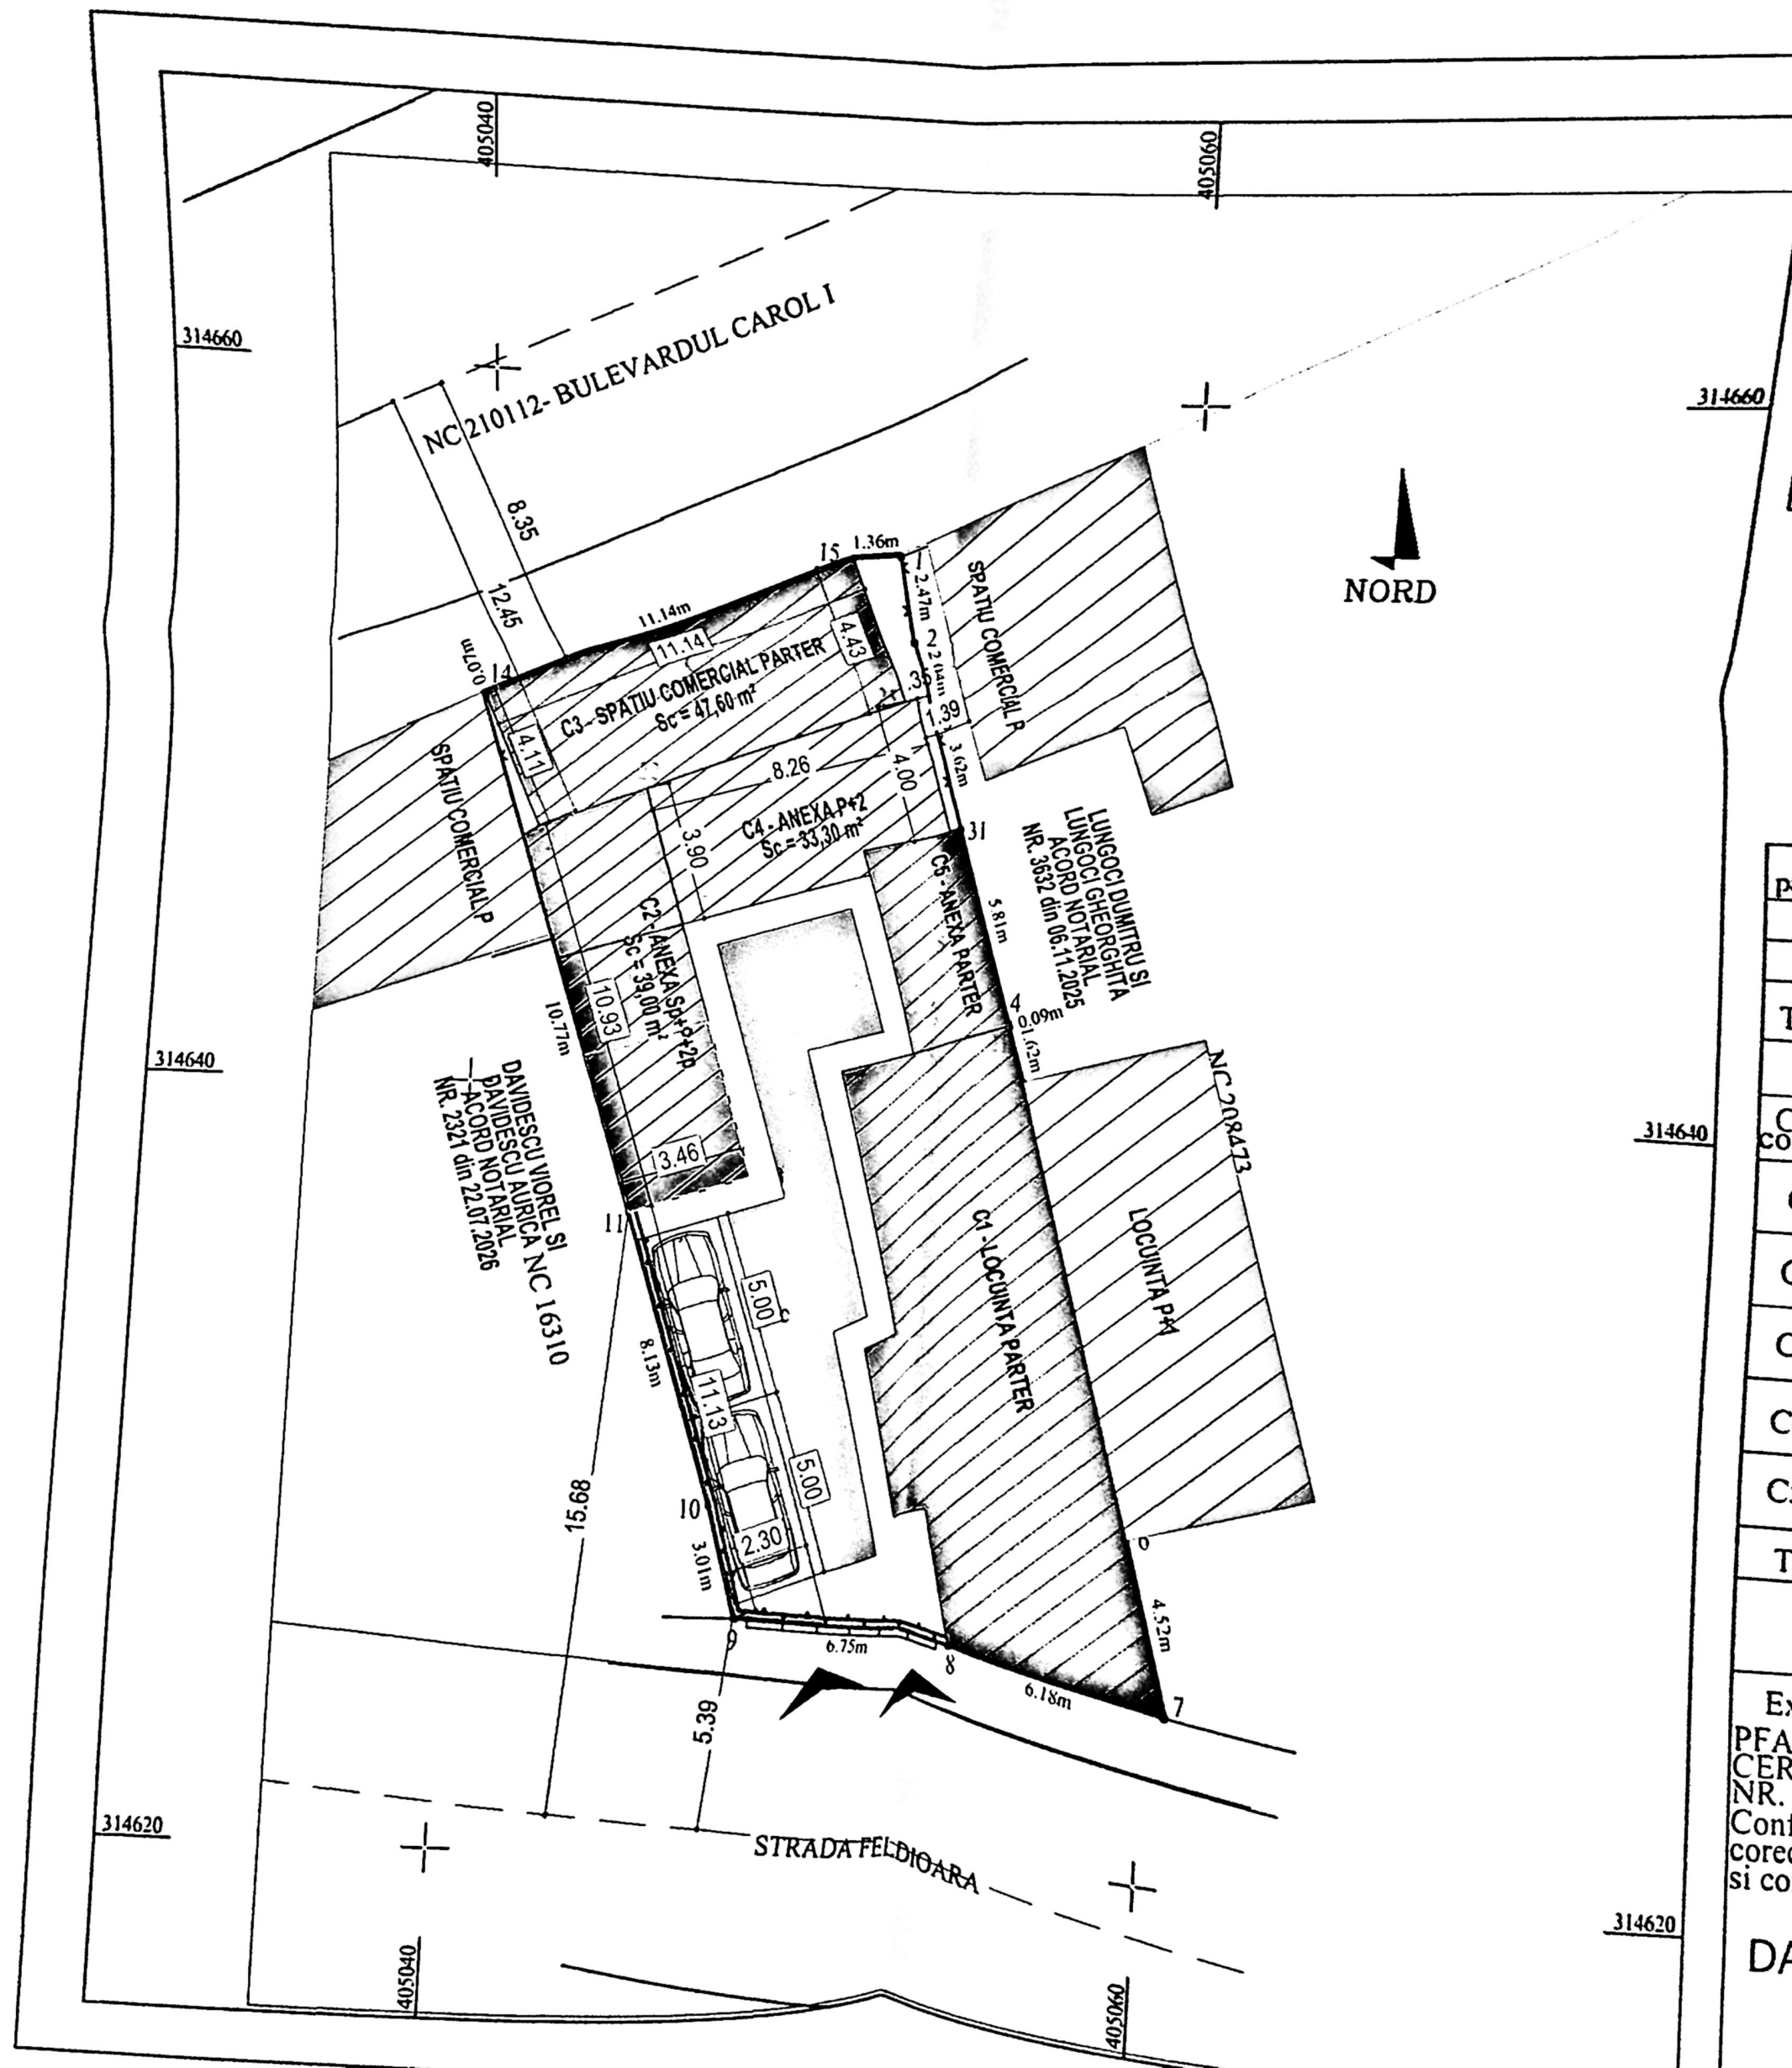

Nr. cadastral	Suprafata
6123	
Cartea Funciara nr.	

Nr. parcela	Categoria de folosinta	Suprafata [mp]
1	CC	356
Total		356

Cod constr.	Destinatia	Suprafata constr. la sol [mp]
C1	CL	101.0
C2	CA	39.0
C3	CAS	47.6
C4	CA	33.3
C5	CA	18.3
Total		239.2


Suprafata
Supra

Executant:
PFA CEAUȘOIU DAVID-DORIN
CERTIFICAT DE AUTORIZARE
NR. 0158/2015 CATEGORIA B
Confirm executarea măsurătorilor
corectitudinea întocmirii document
și corespondența acestora cu realitatea

DAVID-DORIN Semnat
de DA



JUDEȚUL CRAIOVA
PRIMĂRIA MUNICIPIULUI CRAIOVA
VIZAT SPRE NESCHIMBARE
NR. 1 constr
Anexa la autorizația de construire
Nr. 918 din 20.2.2026
Arhitect scf. *[Signature]*

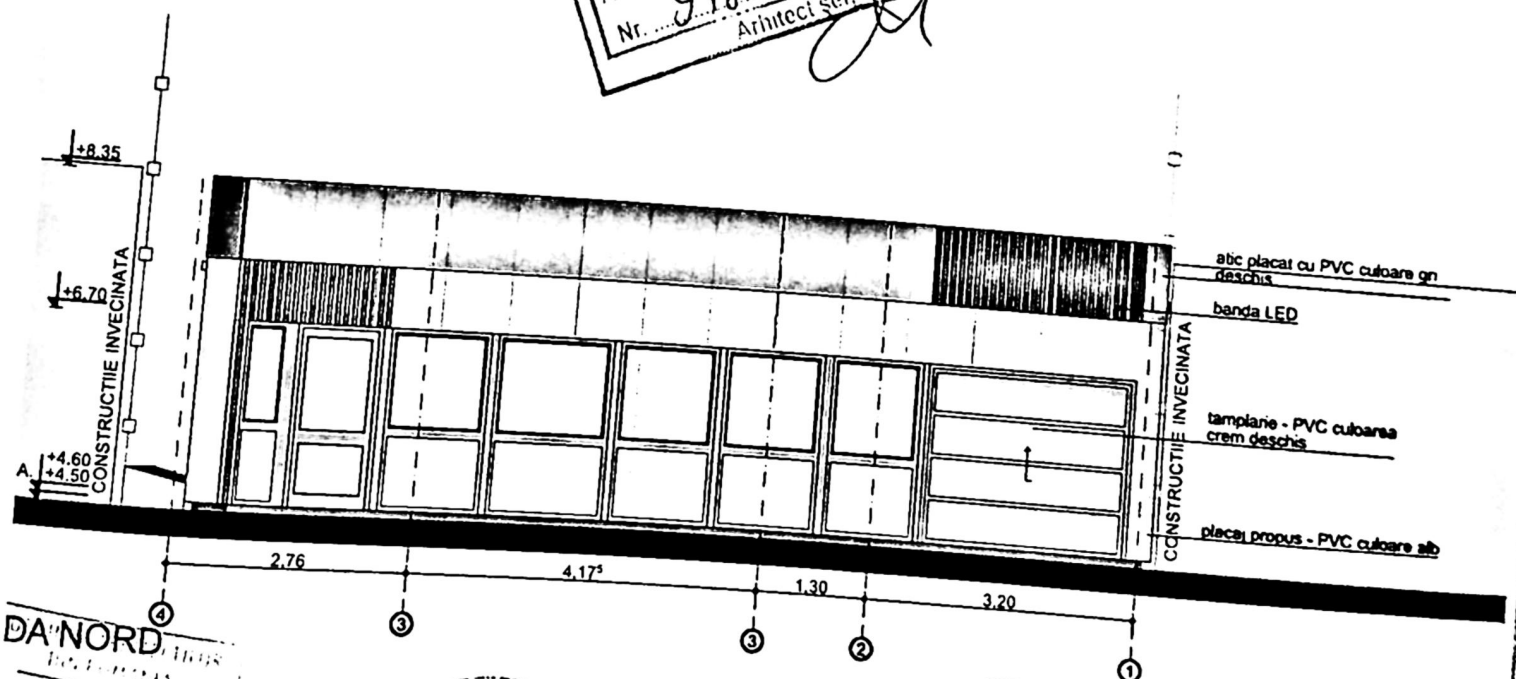

DA NORD
6123
Irina Gabriela
GAGIU

PROIECTARE ȘI CONSULTANȚĂ
CIF: RO14591403
RAY
CONSULTING
S.R.L.
J16/347/2002

CATEGORIA DE IMPORTANȚĂ D
CLASA DE IMPORTANȚĂ IV

NOTA:
Toate înălțimile de parapet ale ferestrelor (Hp)
sunt date de la nivelul finisajului.
Înălțimile ușilor sunt date de la nivelul finisajelor.

PROIECT NR: