


SITUATIE PROPUSA
Sc. 1:500

PROIECT DE
MUNICIPIULUI CRAIOVA
V.77. SCHEMĂ MESHINGAPE
Anexa la autorizația de construire
Nr. 746 din 20.12.2011
Arhitect șef,
404350

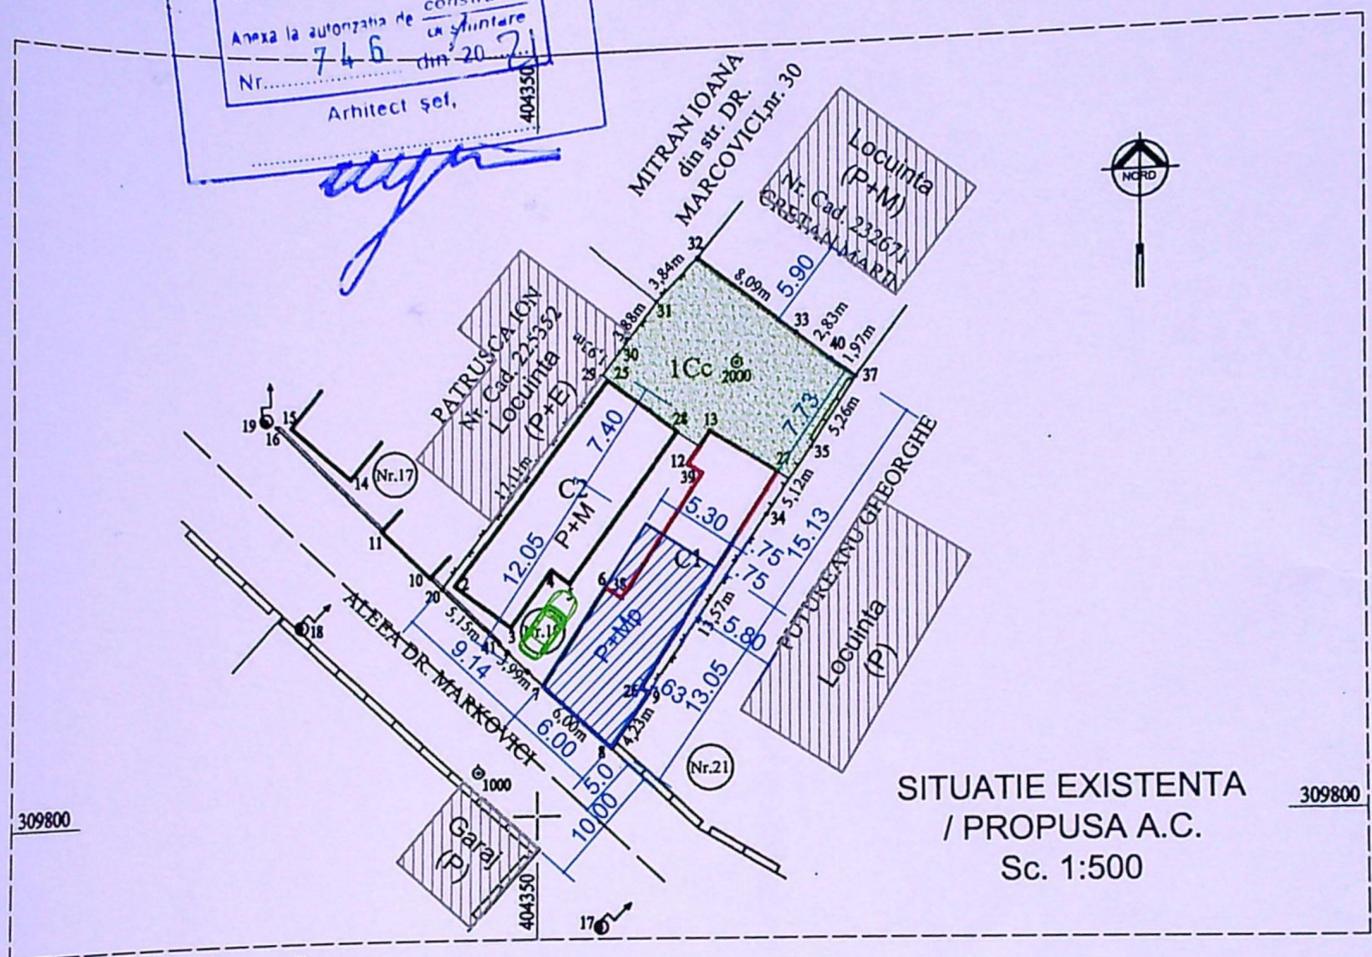

SITUATIE EXISTENTA
/ PROPUSA A.C.
Sc. 1:500

309800

309800

**CARACTERISTICI CLĂDIRE
SI AMPLASAMENT**

- CATEGORIA DE IMPORTANȚĂ : D
 - CLASA DE IMPORTANȚĂ : III (cf.P100-1/2013)
 - ZONĂ CU Ag : 0,20
 - PERIOADA DE COLT : Tc=1,0
 - ZONĂ CLIMATICĂ : II
 - GRAD DE REZISTENȚĂ LA FOC : IV
- S teren = 391 mp

C 2: P+M cu :SC =89mp; SD= 152 mp nu face obiectul proiectului

C 1: P+M propus intrare in legalitate Mansarda partiala
Sc C1= 101,80 mp;
S mansarda p.= 68.60 mp **propusa intrare legalitate**
Sd= 166,60 mp **propus intrare legalitate**
P.O.T. existent/propus = 48,80%
C.U.T. existent/propus = 0,81
S spatiu verde 118mp (30% din teren)
Un loc de parcare 13 mp


existent/propus

POT	48,80%
CUT	0,81
SC =	190,80 mp
SCD =	318,60 mp

LEGENDĂ:


- LIMITA DE PROPRIETATE
- CONSTRUCTII EXISTENTE
- CORP C1 - EXISTENT
- ▨ MANSARDA PROPUSA INTRARE IN LEGALITATE
- ▨ CONSTRUCTII INVECINATE




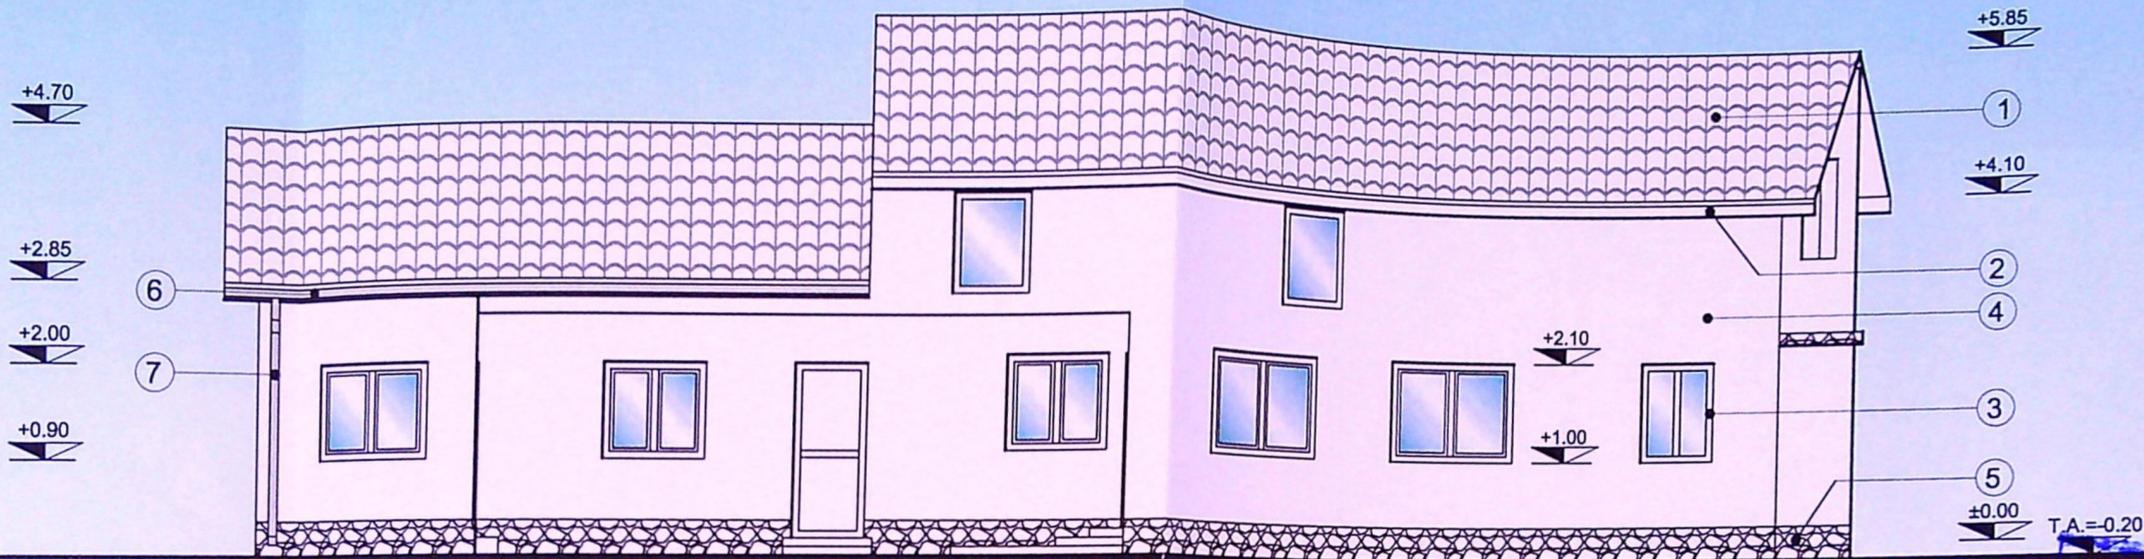


RELEVU FATADA NORD-VEST




JUDEȚUL GORJ
 PRIMĂRIA MUNICIPIULUI CRAIOVA
 VIZAT SPRE NESCHIMBARE
 Anexa la autorizația de construire
 clasificată
 Nr. 7.4.6 din 20.2
 Arhitect șef,
[Signature]

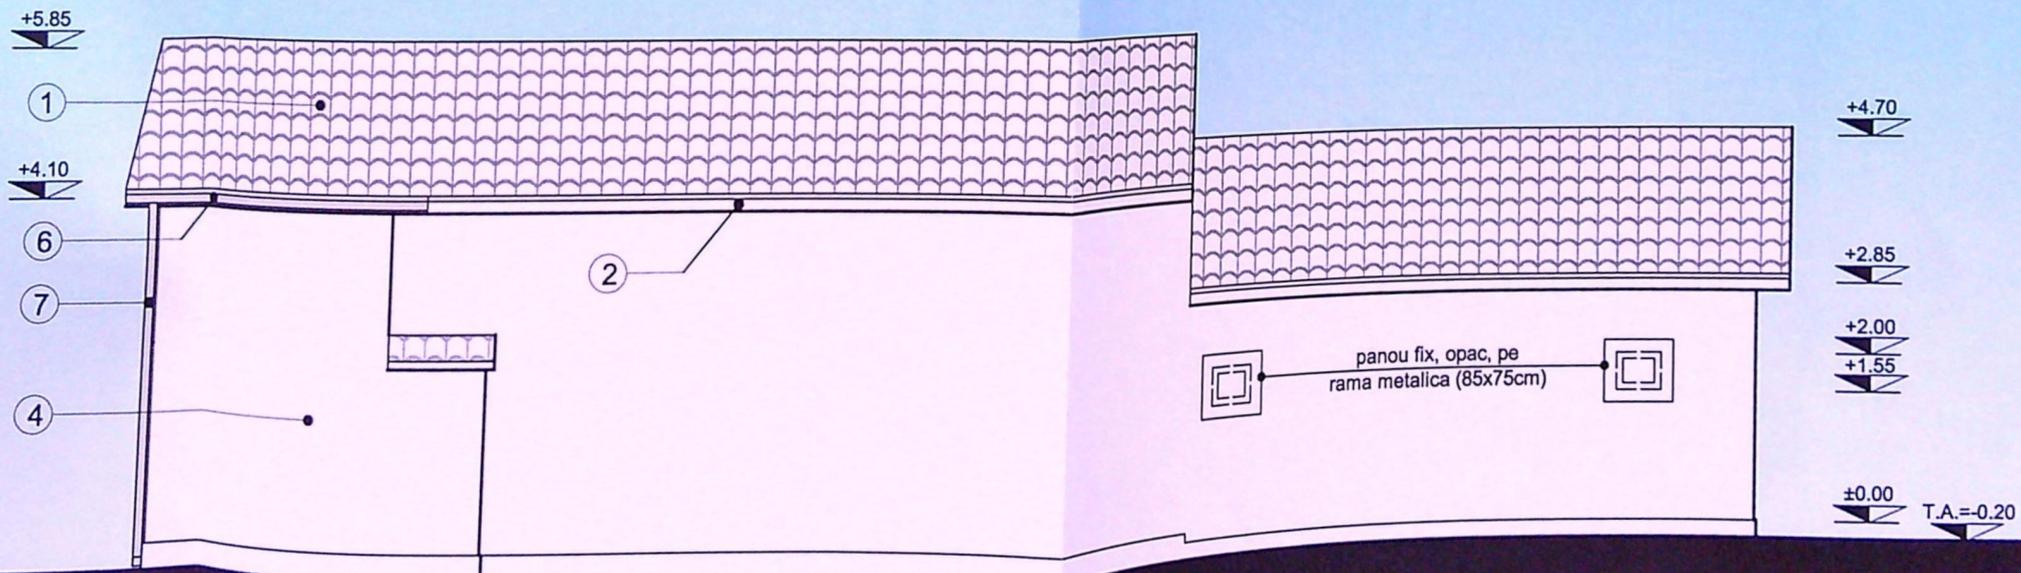

RELEVU FATADA SUD-EST

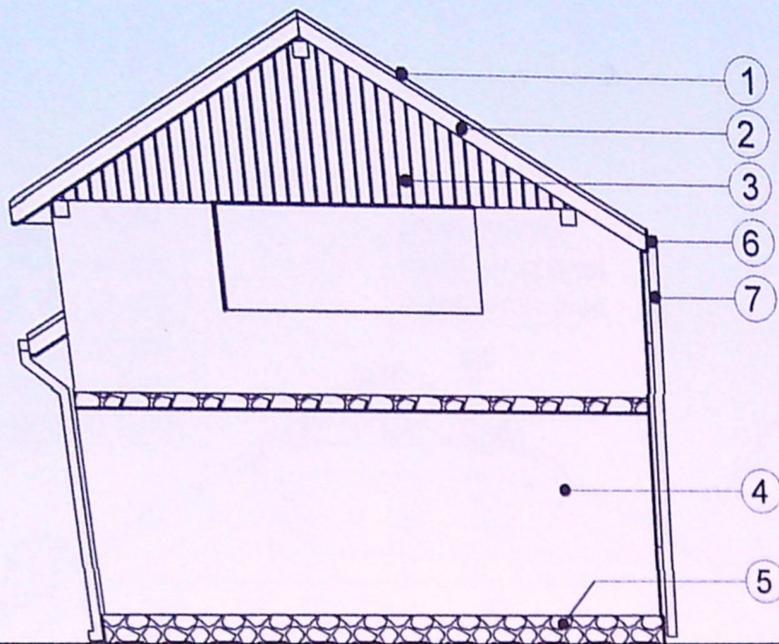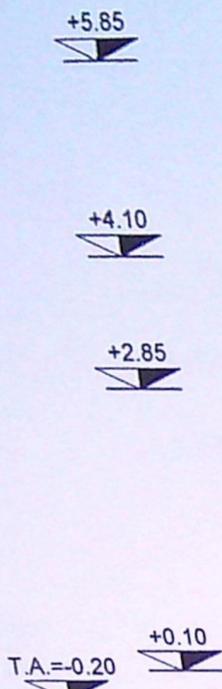

RELEVEU FATADA SUD

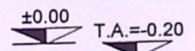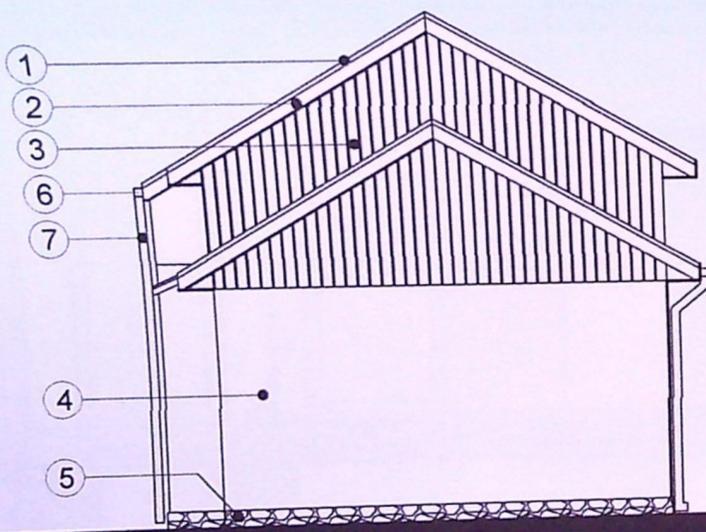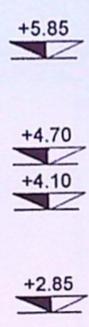

RELEVEU FATADA NORD

JUDEȚE DOLJ
 PRIMĂRIA MUNICIPIULUI CRAIOVA
 JUDEȚE DOLJ
 PRIMĂRIA MUNICIPIULUI CRAIOVA