





S teren = 670,00mp
 POT existent = 7% ;
 POT propus = 29% 29,20
 CUT exist. = 0,07 ;
 CUT propus = 0,29
 Regim inaltime existent - P ;
 Regim inaltime propus - P
 Ac exist = 47,00MP ;
 Ac propus = 87,16mp + 30,17mp + 31,34 mp = 148,67mp
 Ad existent = 47,00MP ;
 Ad prop. = 87,16mp + 30,17 mp + 31,34 mp = 148,67 mp
 Au existent = 42,00MP ;
 Categoria D si Clasa IV de importanta
 CTA = -0,50 ; CTN = -0,50 : CTS = -0,50 ;
 Suprafata sp. verde = 320,00mp
 Nr. Locuri parcare propuse = 2 (30,00 mp)
 Suprafata alei pietonale = 36,00mp
 Suprafata alei pietonale = 36,00mp (1,50 x 3,00)



DECLARATIE
 12.47/11.07.2024
 ZAMFIRA ALEXANDRU
 DARCARIE PARTIAL
 ACOPERIT
 2 LOCURI


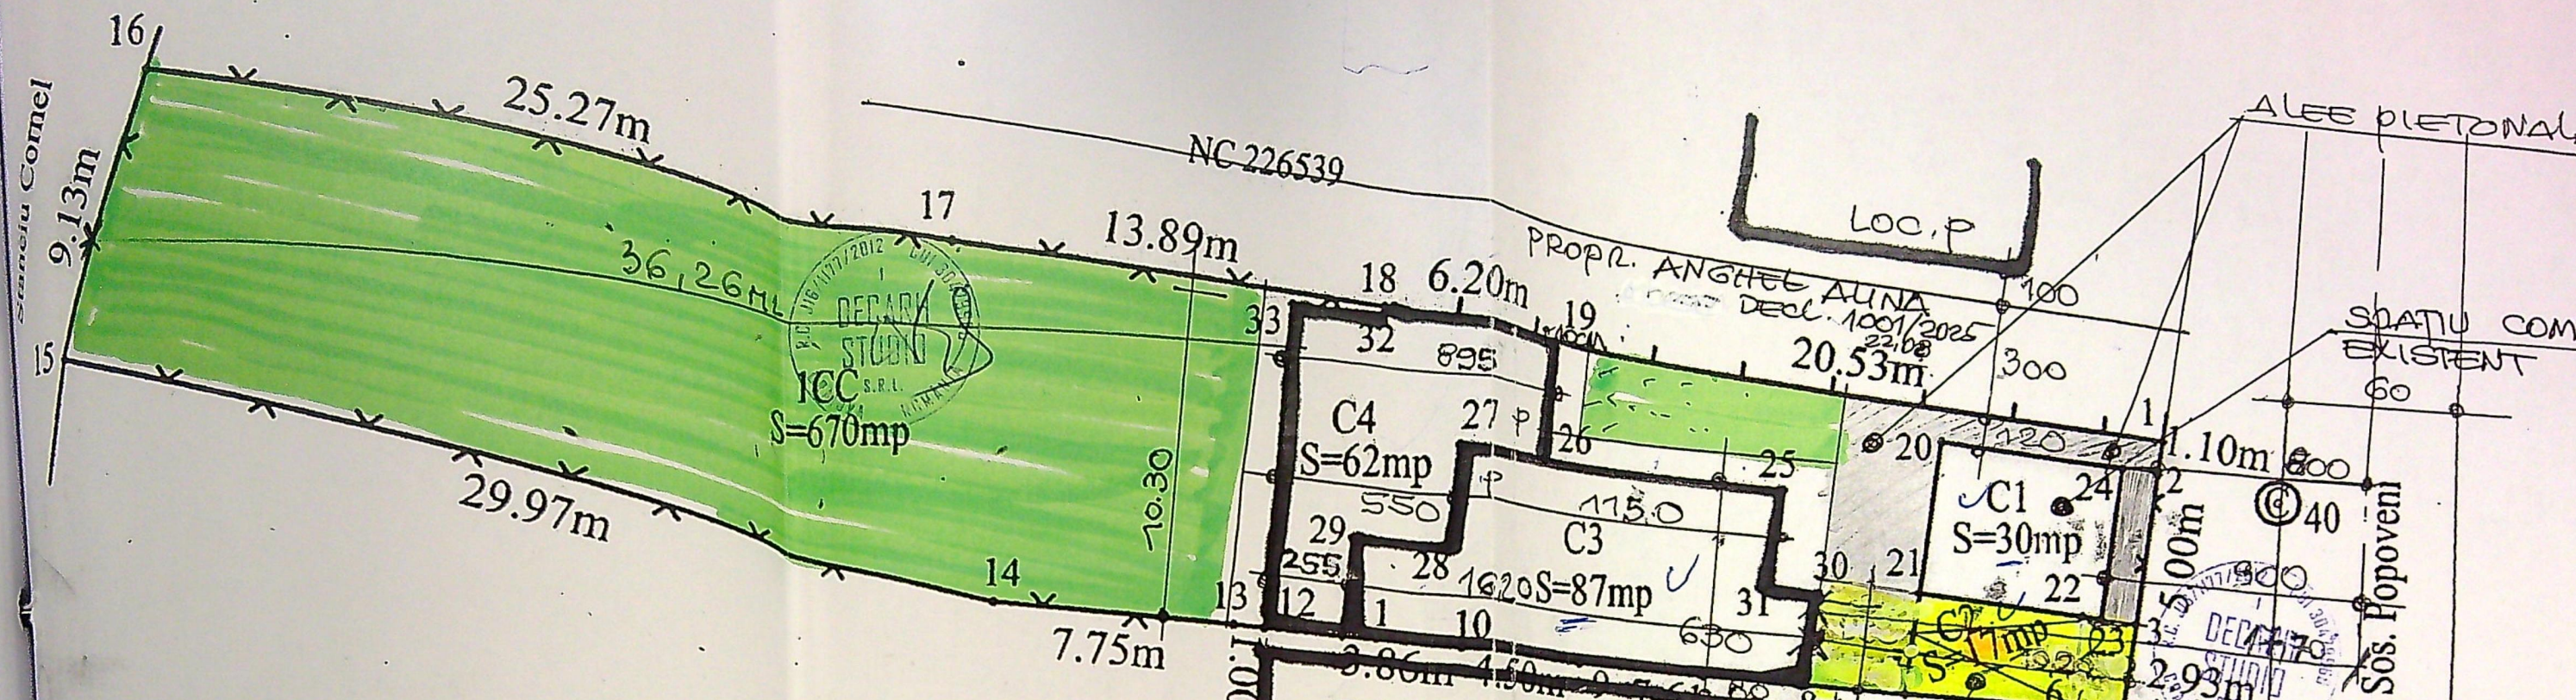



ORDINUL ARHITECTILOR
 DIN ROMANIA
 00081

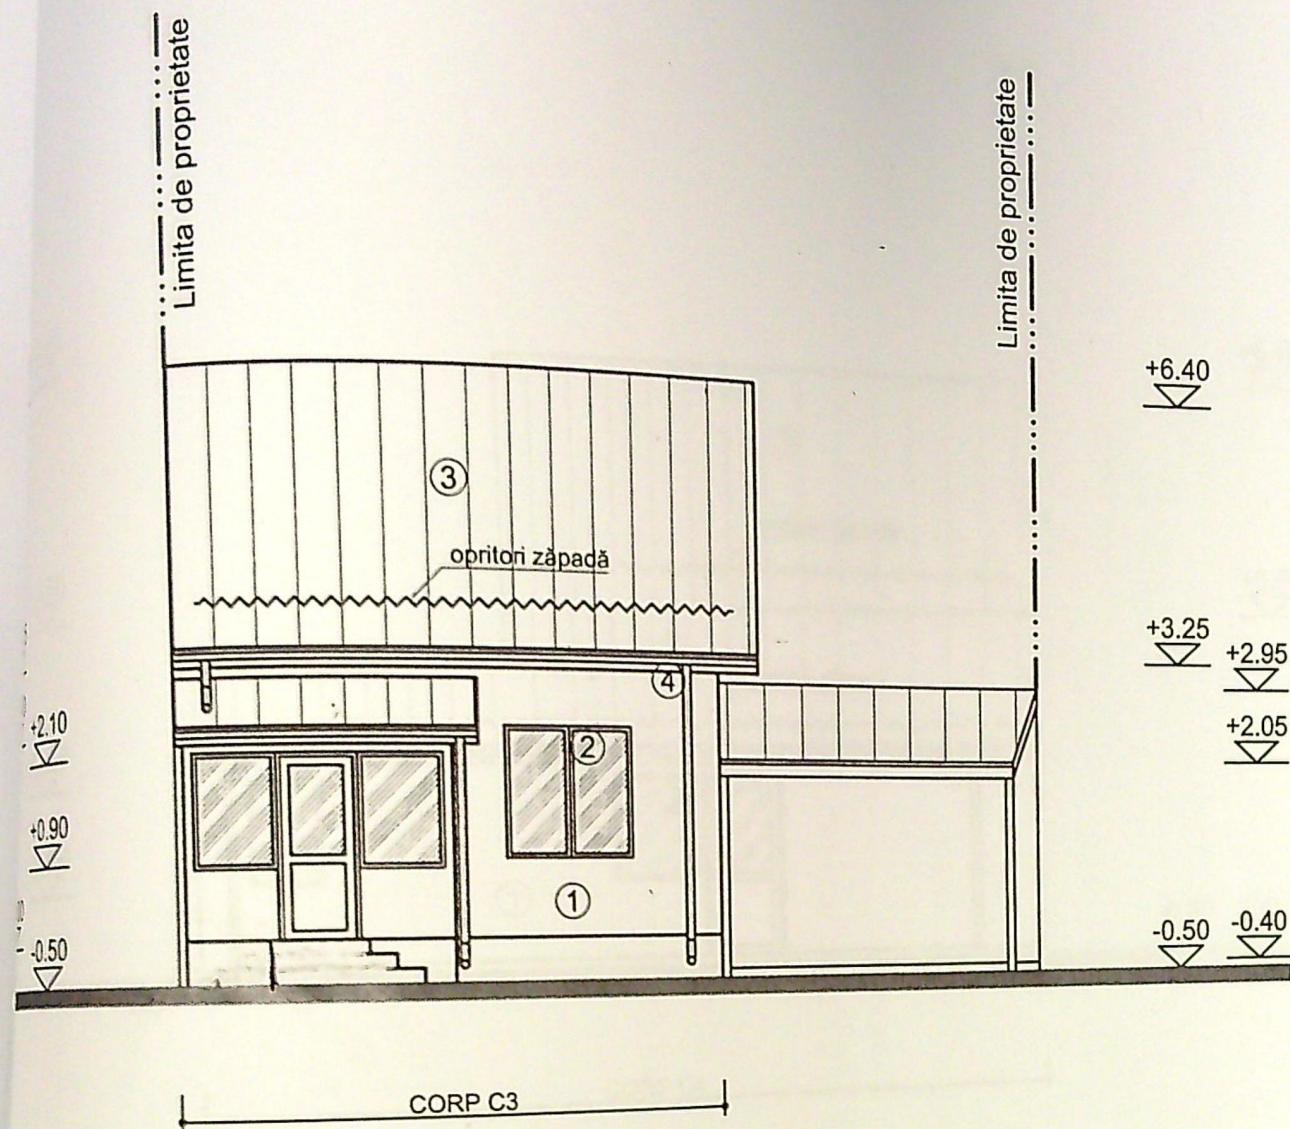

LEGENDA FINISAJE

1. TERMOSISTEM + TENCUIALĂ DECORATIVĂ
2. TÂMLĂRIE P.V.C. CU GEAM TERMOIZOLANT
3. ȚIGLĂ METALICĂ
4. JGHEABURI ȘI BURLANE DIN TABLĂ

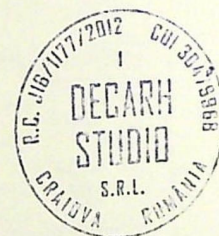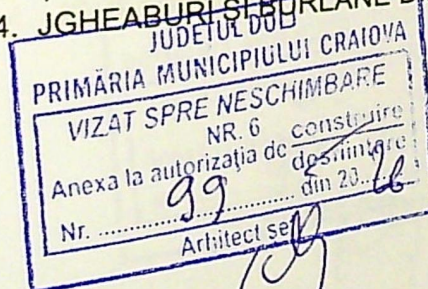

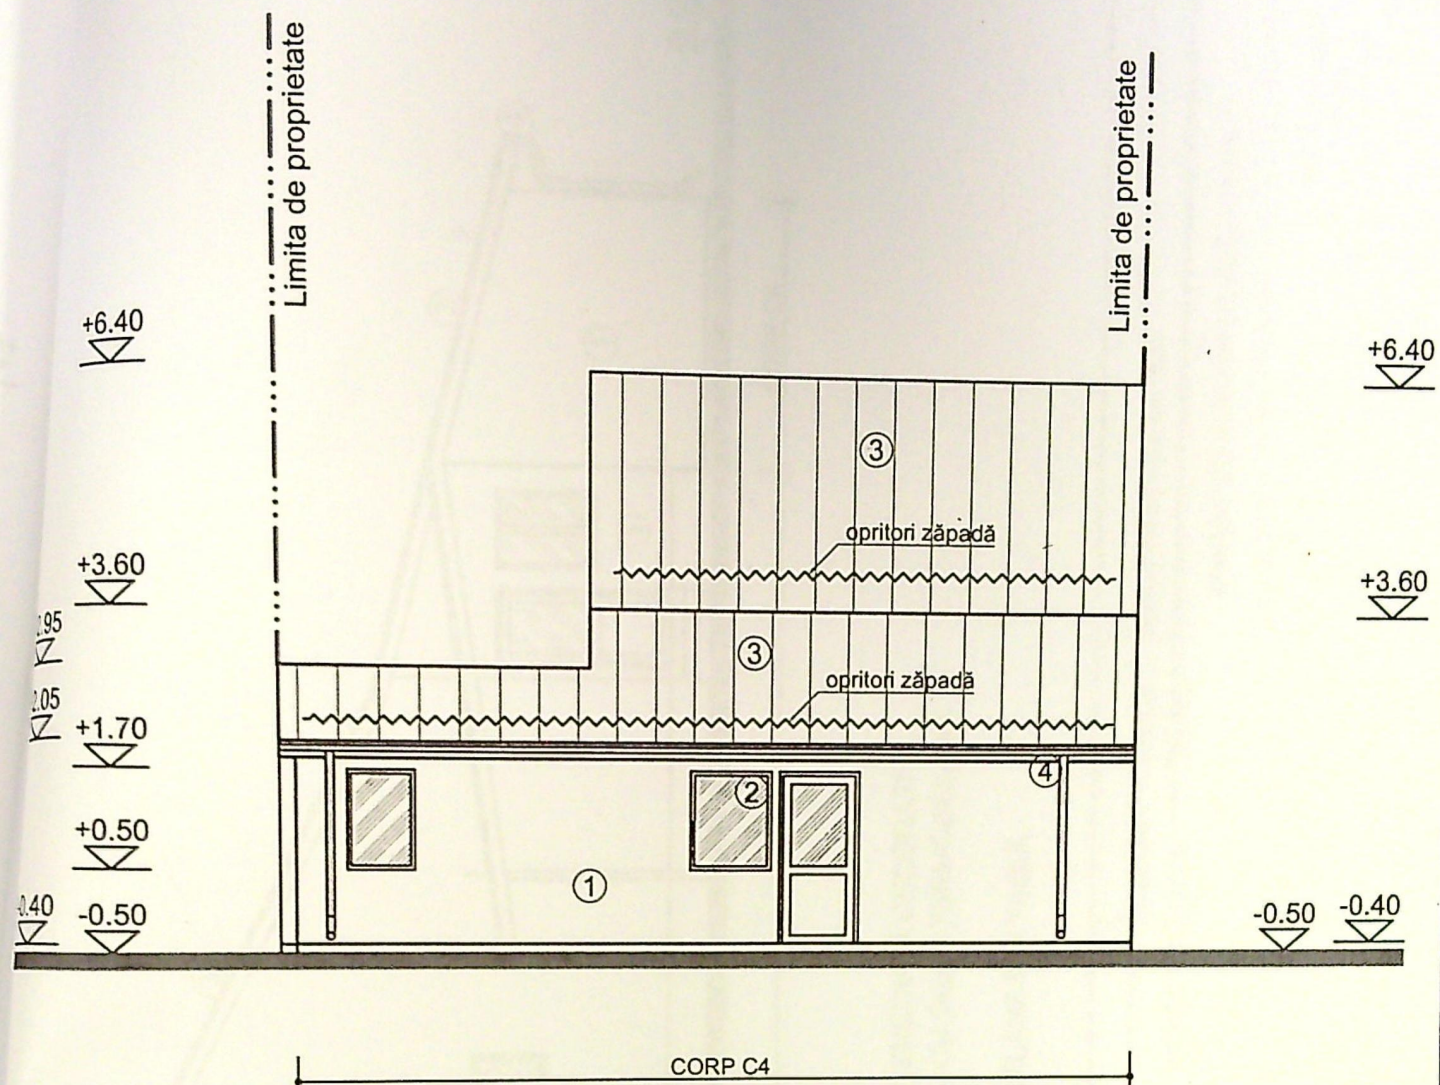


LEGENDA FINISAJE

1. TERMOSISTEM + TENCUIALĂ DECORATIVĂ
2. TÂMLĂRIE P.V.C. CU GEAM TERMOIZOLANT
3. ȚIGLĂ METALICĂ
4. JGHEABURI ȘI BURLANE DIN TABLĂ

PRIMĂRIA MUNICIPIULUI CRAIOVA
 VIZAT SPRE NESCHIMBARE
 NR. 6
 Anexa la autorizația de construire
 Nr. 99 din 20.12.12
 Arhitect sef



ORDINUL ARHITECTILOR
 DIN ROMANIA
 00081
 Florin
 PRIE
 Arhitect cu drept de semnătură

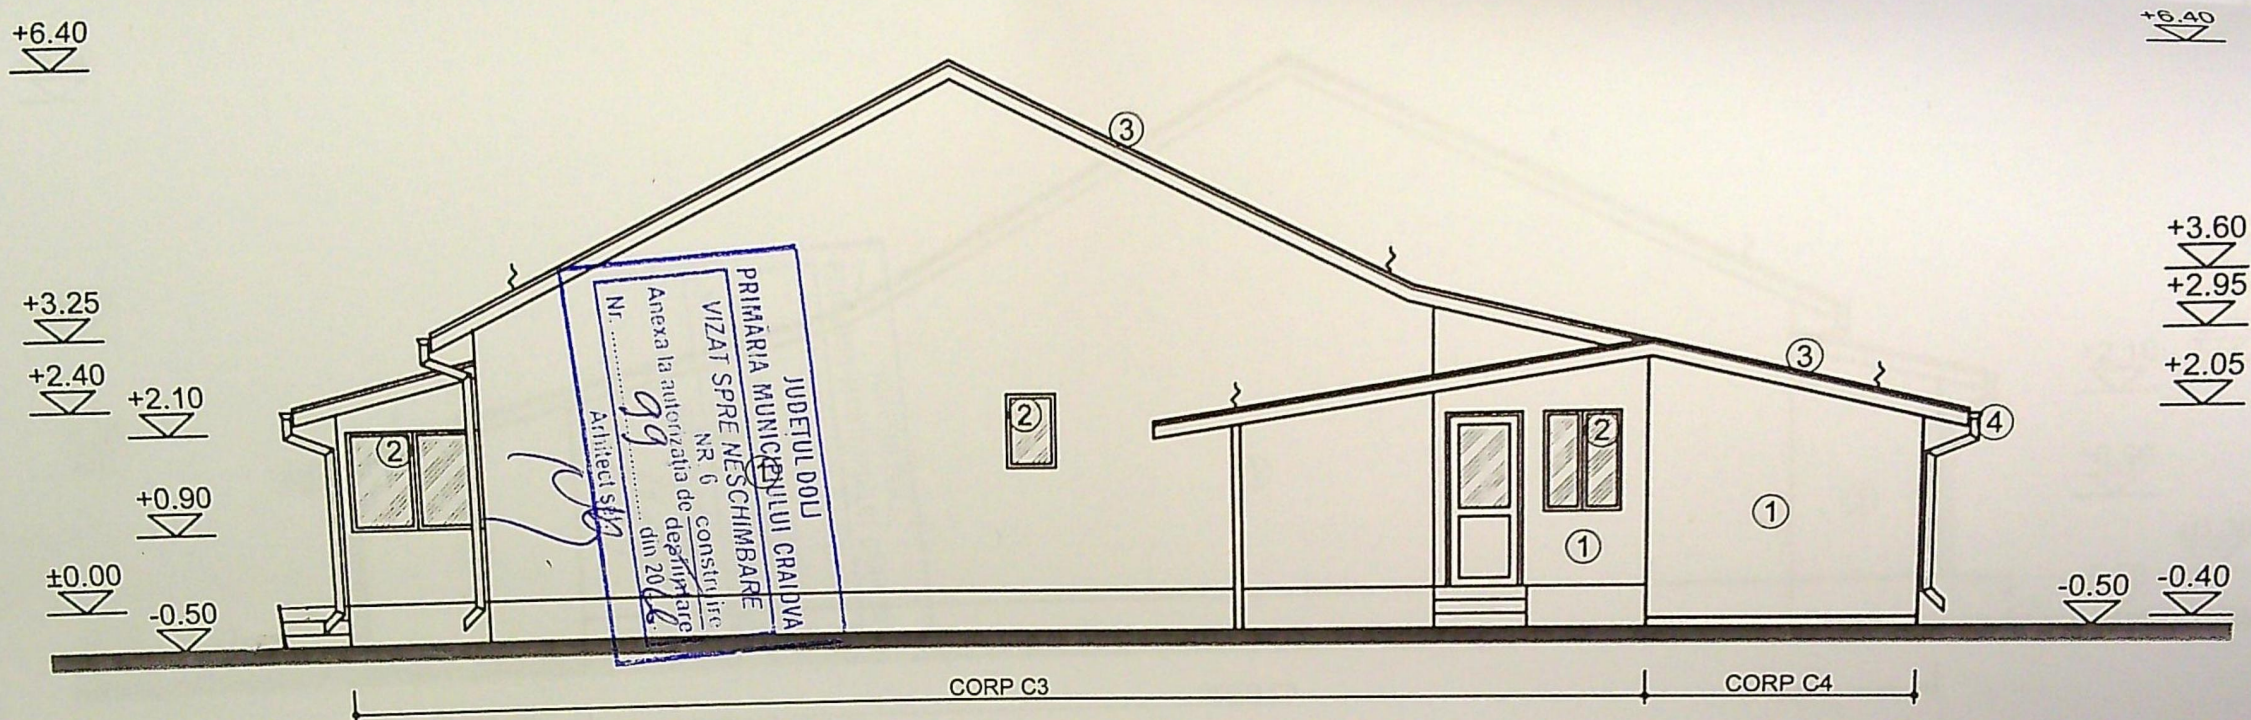

LEGENDA FINISAJE

1. TERMOSISTEM + TENCUIALĂ DECORATIVĂ
2. TÂMLĂRIE P.V.C. CU GEAM TERMOIZOLANT
3. ȚIGLĂ METALICĂ
4. JGHEABURI ȘI BURLANE DIN TABLĂ

PROIECTANT
D-NE ROMANIA
00081
Florin
Prie
Arhitect cu drept de semnătură



+6.40

+3.60

+2.05

-0.40 -0.50

+3.25


+2.40

+2.10

+0.90

±0.00

-0.50

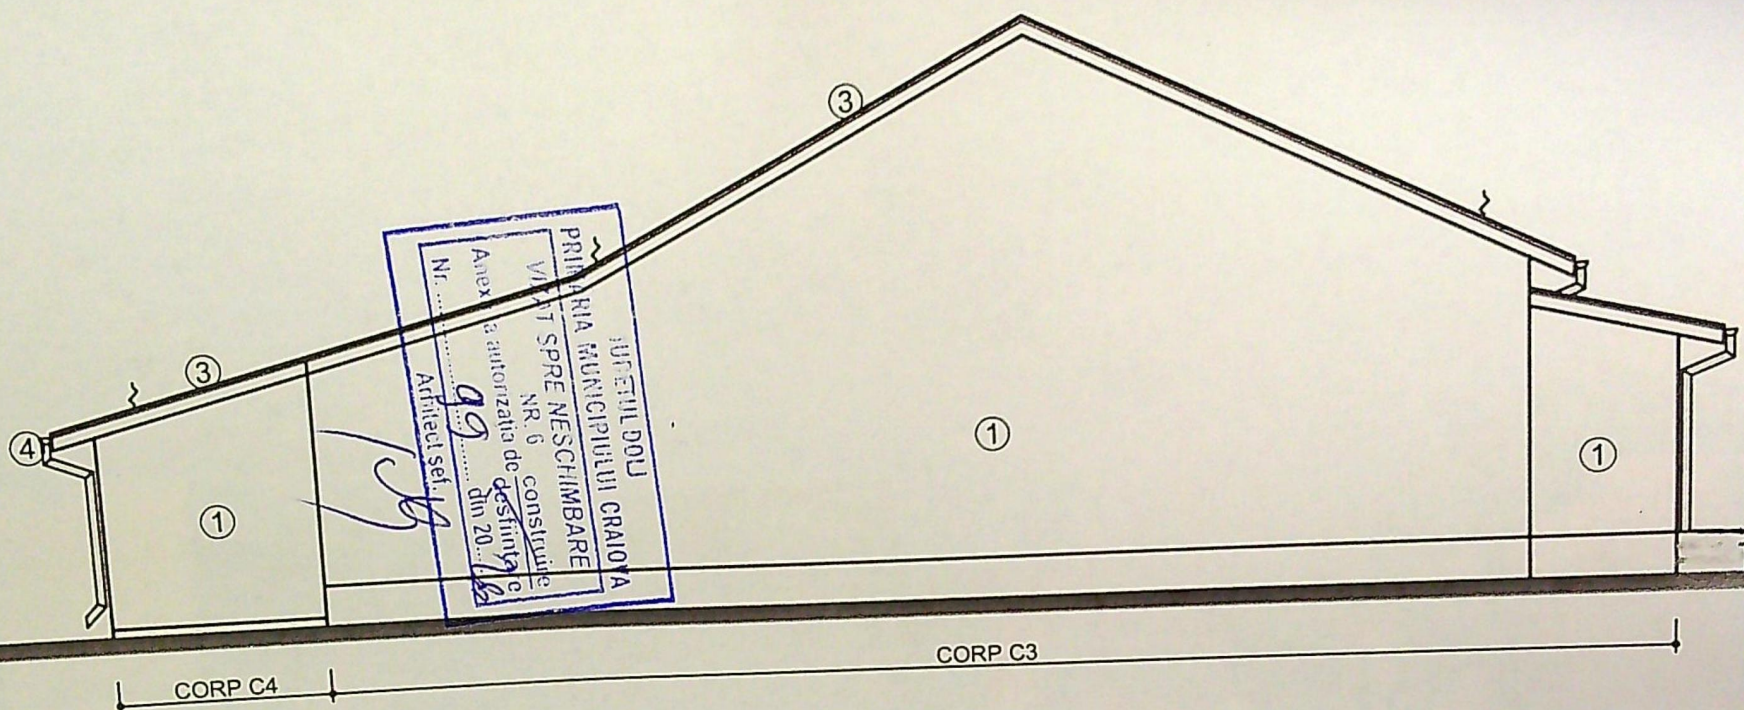

LEGENDA FINISAJE

- 1. TERMOSISTEM + TENCUIALĂ DECORATIVĂ
- 2. TÂMLĂRIE P.V.C. CU GEAM TERMOIZOLANT
- 3. ȚIGLĂ METALICĂ
- 4. JGHEABURI ȘI BURLANE DIN TABLĂ

