


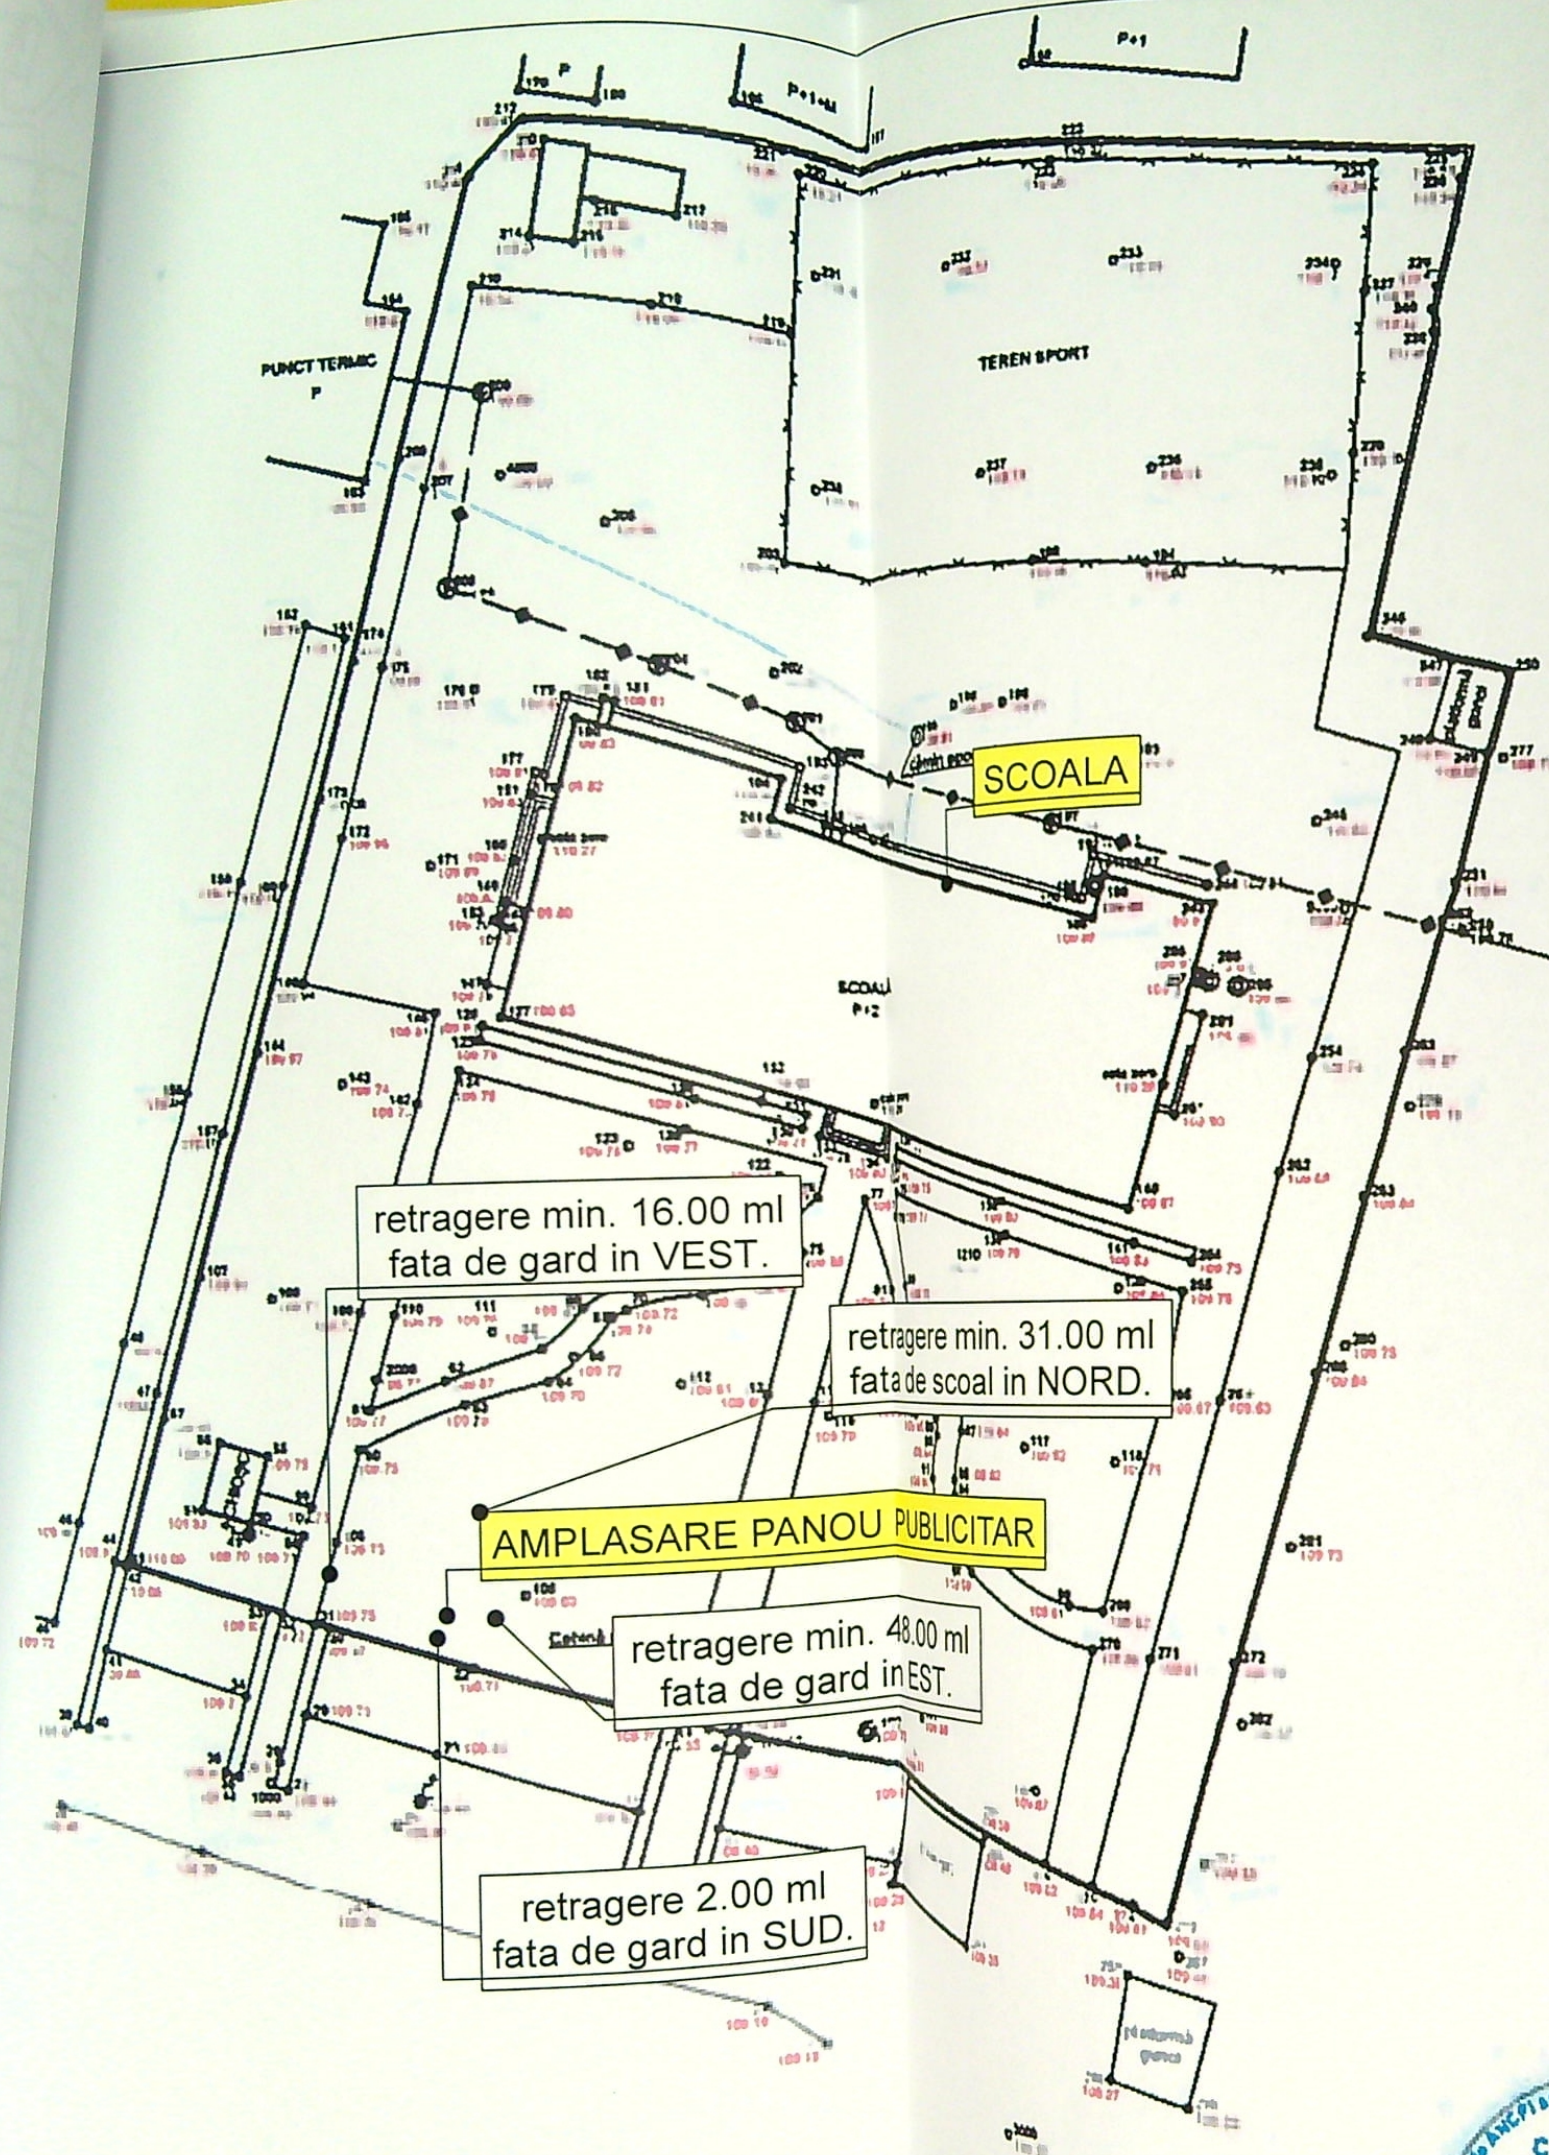


Caracteristicile constructiilor propuse:
 Suprafetele fac parte din modernizarea obiectivului pentru care se monteaza panoul informativ)

DENUMIRE	u.m.	cant.
I. SUPRAFATA TEREN (MASURATA)	mp	7335
1.1 ALEI PIETONALE, TROTUARE DE GARDA	m.p.	-
1.2 ALEI RUTIERE SI PLATFORME BETONATE	-	-
1.3 SPATII VERZI	-	-
II. SUPRAFETE CONSTRUITE		
2.1 SUPRAFETE CONSTRUITE EXISTENTE		832.62
2.2 SUPRAFATA COSTRUITA PROPUA		581.3
2.3 SUPRAFATA CONSTRUITA TOTALA		1413.92
III. SUPRAFETE DESFASURATE		
3.1 SUPRAFETE CONSTRUITE DESF. EXISTENTE		2432.54
3.2 TOTAL SUPRAFATA CONSTRUITA DESFASURATA PROPUA		581.3
3.3 TOTAL SUPRAFATA CONSTRUITA DESFASURATA TOTALA		3013.84
IV. SUPRAFATA UTILA		
4.1 SUPRAFATA UTILA EXISTENTA		-
4.2 SUPRAFATA UTILA PROPUA		-
V. INDICATORI URBANISTICI EXISTENTI		
5.1 POT EXISTENT	%	11.35
5.2 CUT		0.33
5.3 REGIM DE INALTIME		-
5.4 INALTIME LA STREASINA	m	-
5.5 INALTIME LA COAMA	m	-
VI. INDICATORI URBANISTICI PROPUA		
6.1 POT	%	19.28
6.2 CUT		0.41
6.3 REGIM DE INALTIME		-
6.4 INALTIME LA STREASINA (de la cota 0.00 a cladirii)	m	-
6.5 INALTIME LA COAMA (de la cota 0.00 a cladirii)	m	-

Constructia reabilitata se incadreaza la CATEGORIA "D" DE IMPORTANTA (conform HGR nr.766/1997), CLASA "IV" DE IMPORTANTA

Constructia propusa se incadreaza la CATEGORIA "D" DE IMPORTANTA (conform HGR nr.766/1997), CLASA "IV" DE IMPORTANTA

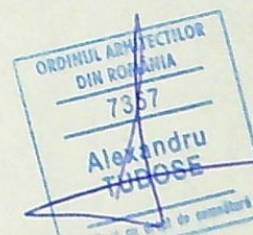

S.C. TA TRILITIC STUDIO S.R.L. CUI 32359259 - J15/637/2013 TEL: 0733.617.985	DENUMIRE	AMPLASARE PANOU TEMPORAR DE INFORMARE DE PROIECT	PROIECT NR.
	PROIECT	3.00X2.00M PENTRU PROIECTUL IMBUNATATIREA INFRASTRUCTURII EDUCATIONALE DIN MUNICIPIUL CRAIOVA PRIN CONSTRUIREA-REABILITAREA / MODERNIZAREA / EXTINDERE / ECHIPAREA SCOLII GIMNAZIALE GHEORGHE TITEICA	ARH.116/2022
	BENEFICIAR	UAT MUNICIPIUL CRAIOVA	FAZA PROIECT
	AMPLASAMENT	Mun. Craiova, str. Calea Bucuresti, nr. 93, jud. Dolj	D.T.A.C.
SCARA 1/500	DENUMIRE PLAN	PLAN SITUATIE	PLANSA NR.
			A.02
			DATA
			10.2022



Intocmit : S.C. GETRIX CAD S.R.L.
 Ing. PETRACHE