


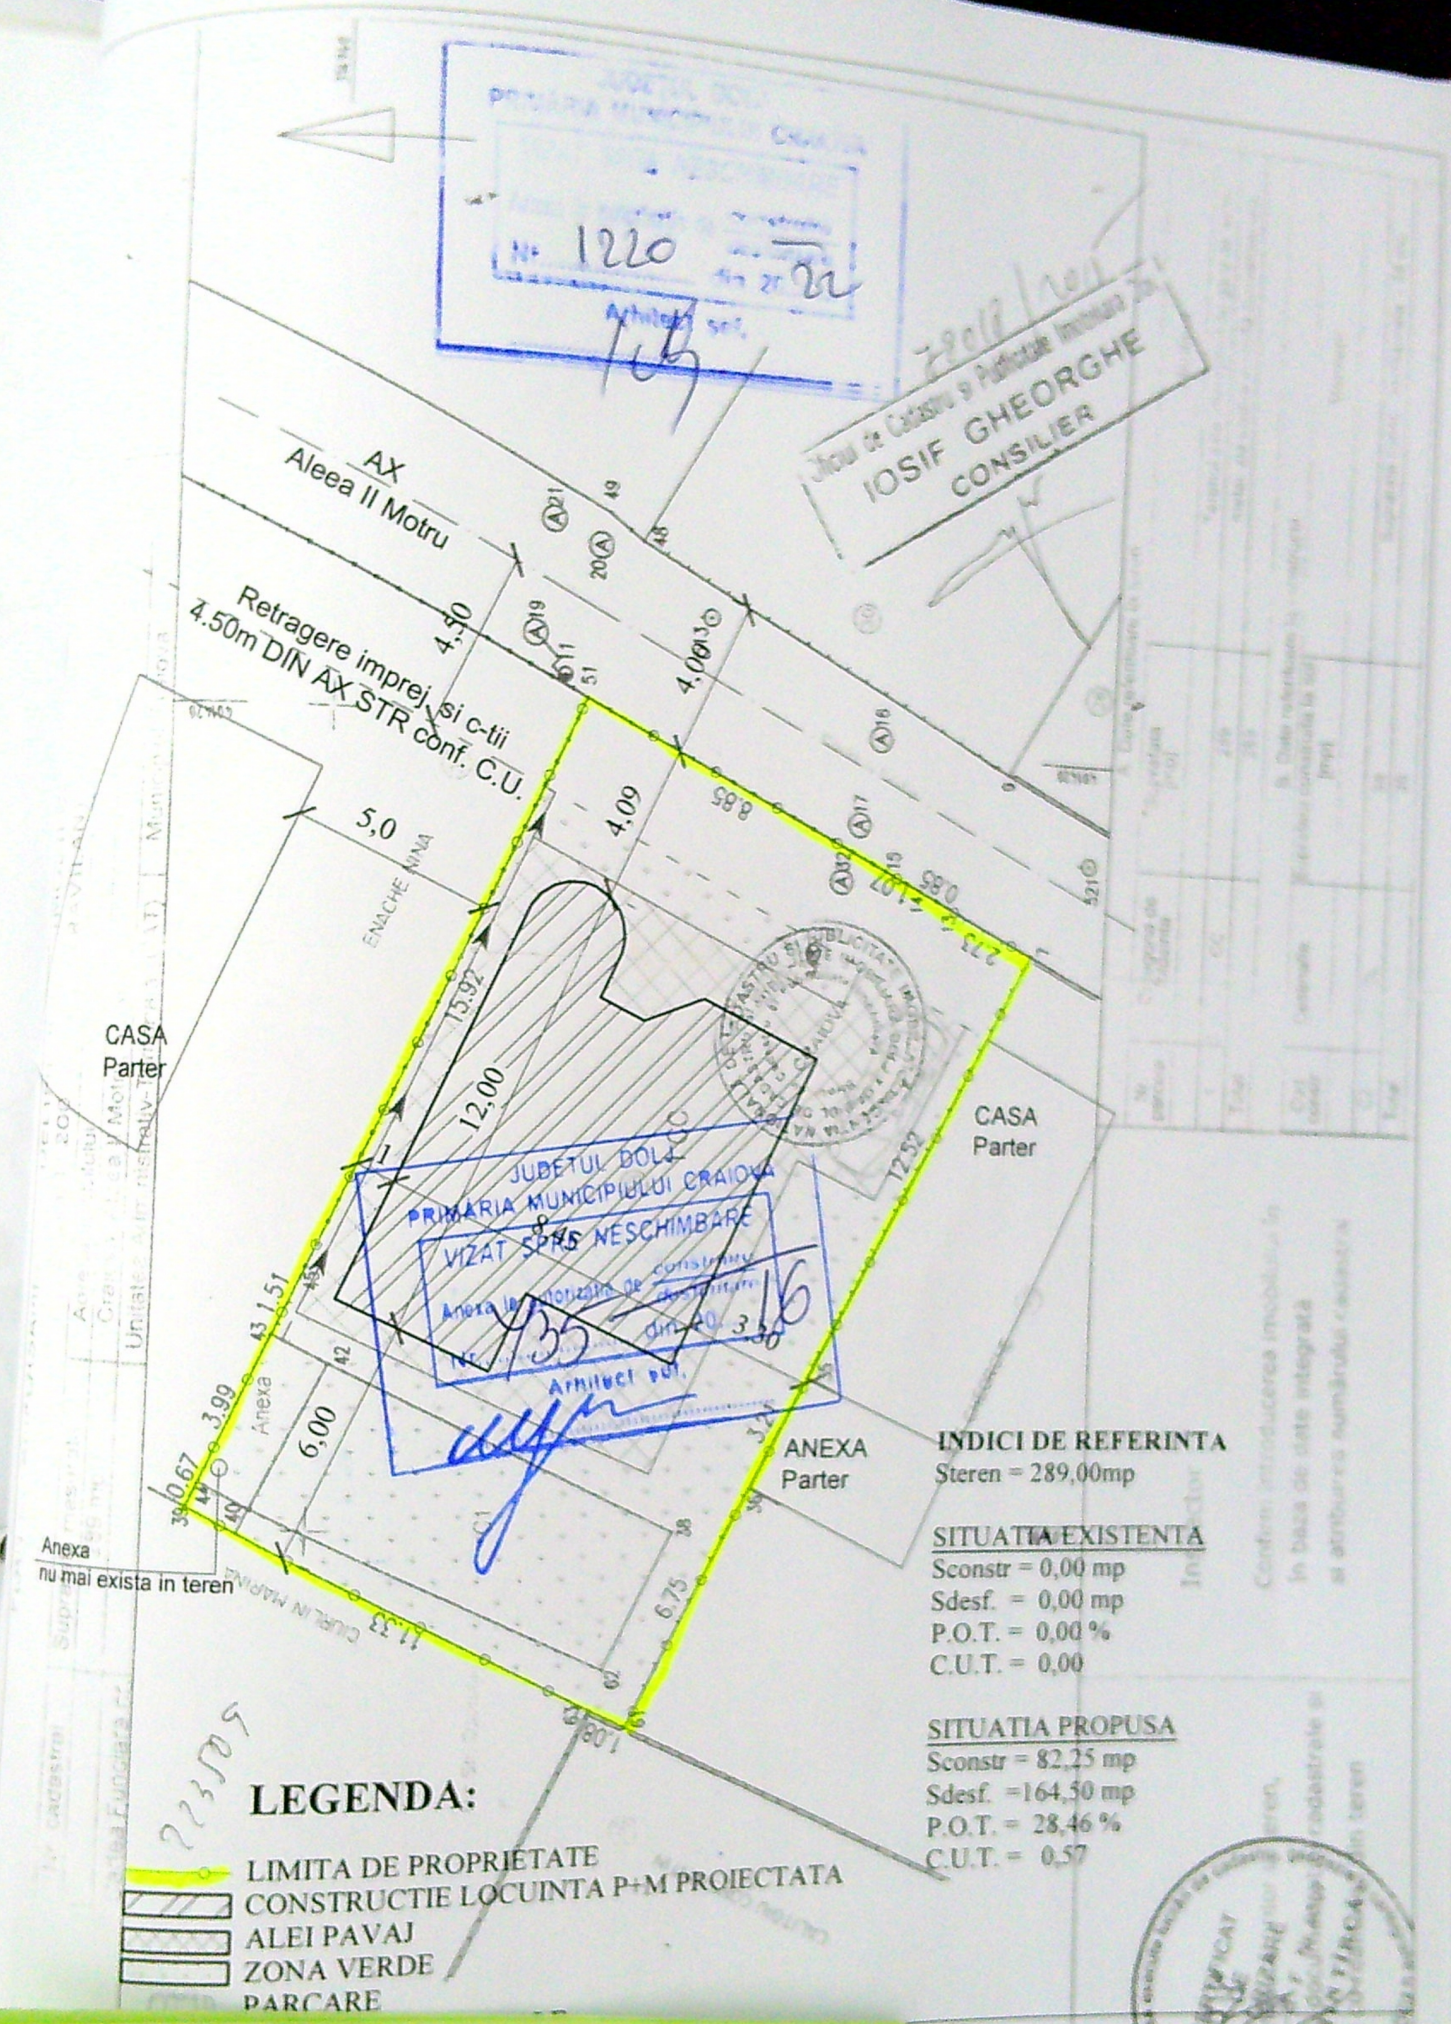

LEGENDA:

- LIMITA DE PROPRIETATE
- CONSTRUCTIE LOCUINTA P+M PROIECTATA
- ALEI PAVAJ
- ZONA VERDE
- PARCARE

INDICI DE REFERINTA
Stere = 289,00mp

SITUATIA EXISTENTA
Sconstr = 0,00 mp
Sdesf. = 0,00 mp
P.O.T. = 0,00 %
C.U.T. = 0,00

SITUATIA PROPUISA
Sconstr = 82,25 mp
Sdesf. = 164,50 mp
P.O.T. = 28,46 %
C.U.T. = 0,57

REFERAT / EXPERTIZA NR. 10/2015

ANDU MARIN si SANDU AURELIA
VA, ALEEA 2 MOTRU, nr. 38, jud. DOLJ

CONSTRUIRE LOCUINTA P+M
OVA, ALEEA 2 MOTRU, nr. 38, jud. DOLJ

PLAN DE SITUATIE

Pn. nr.
79/2015

P.02
DTA6

A-02