Plan de situație proiectată, bloc 31 .

SCARA 1:200

SISTEM DE PROIECTIE STEREOGRAFIC 1970

Sistem de cote Local

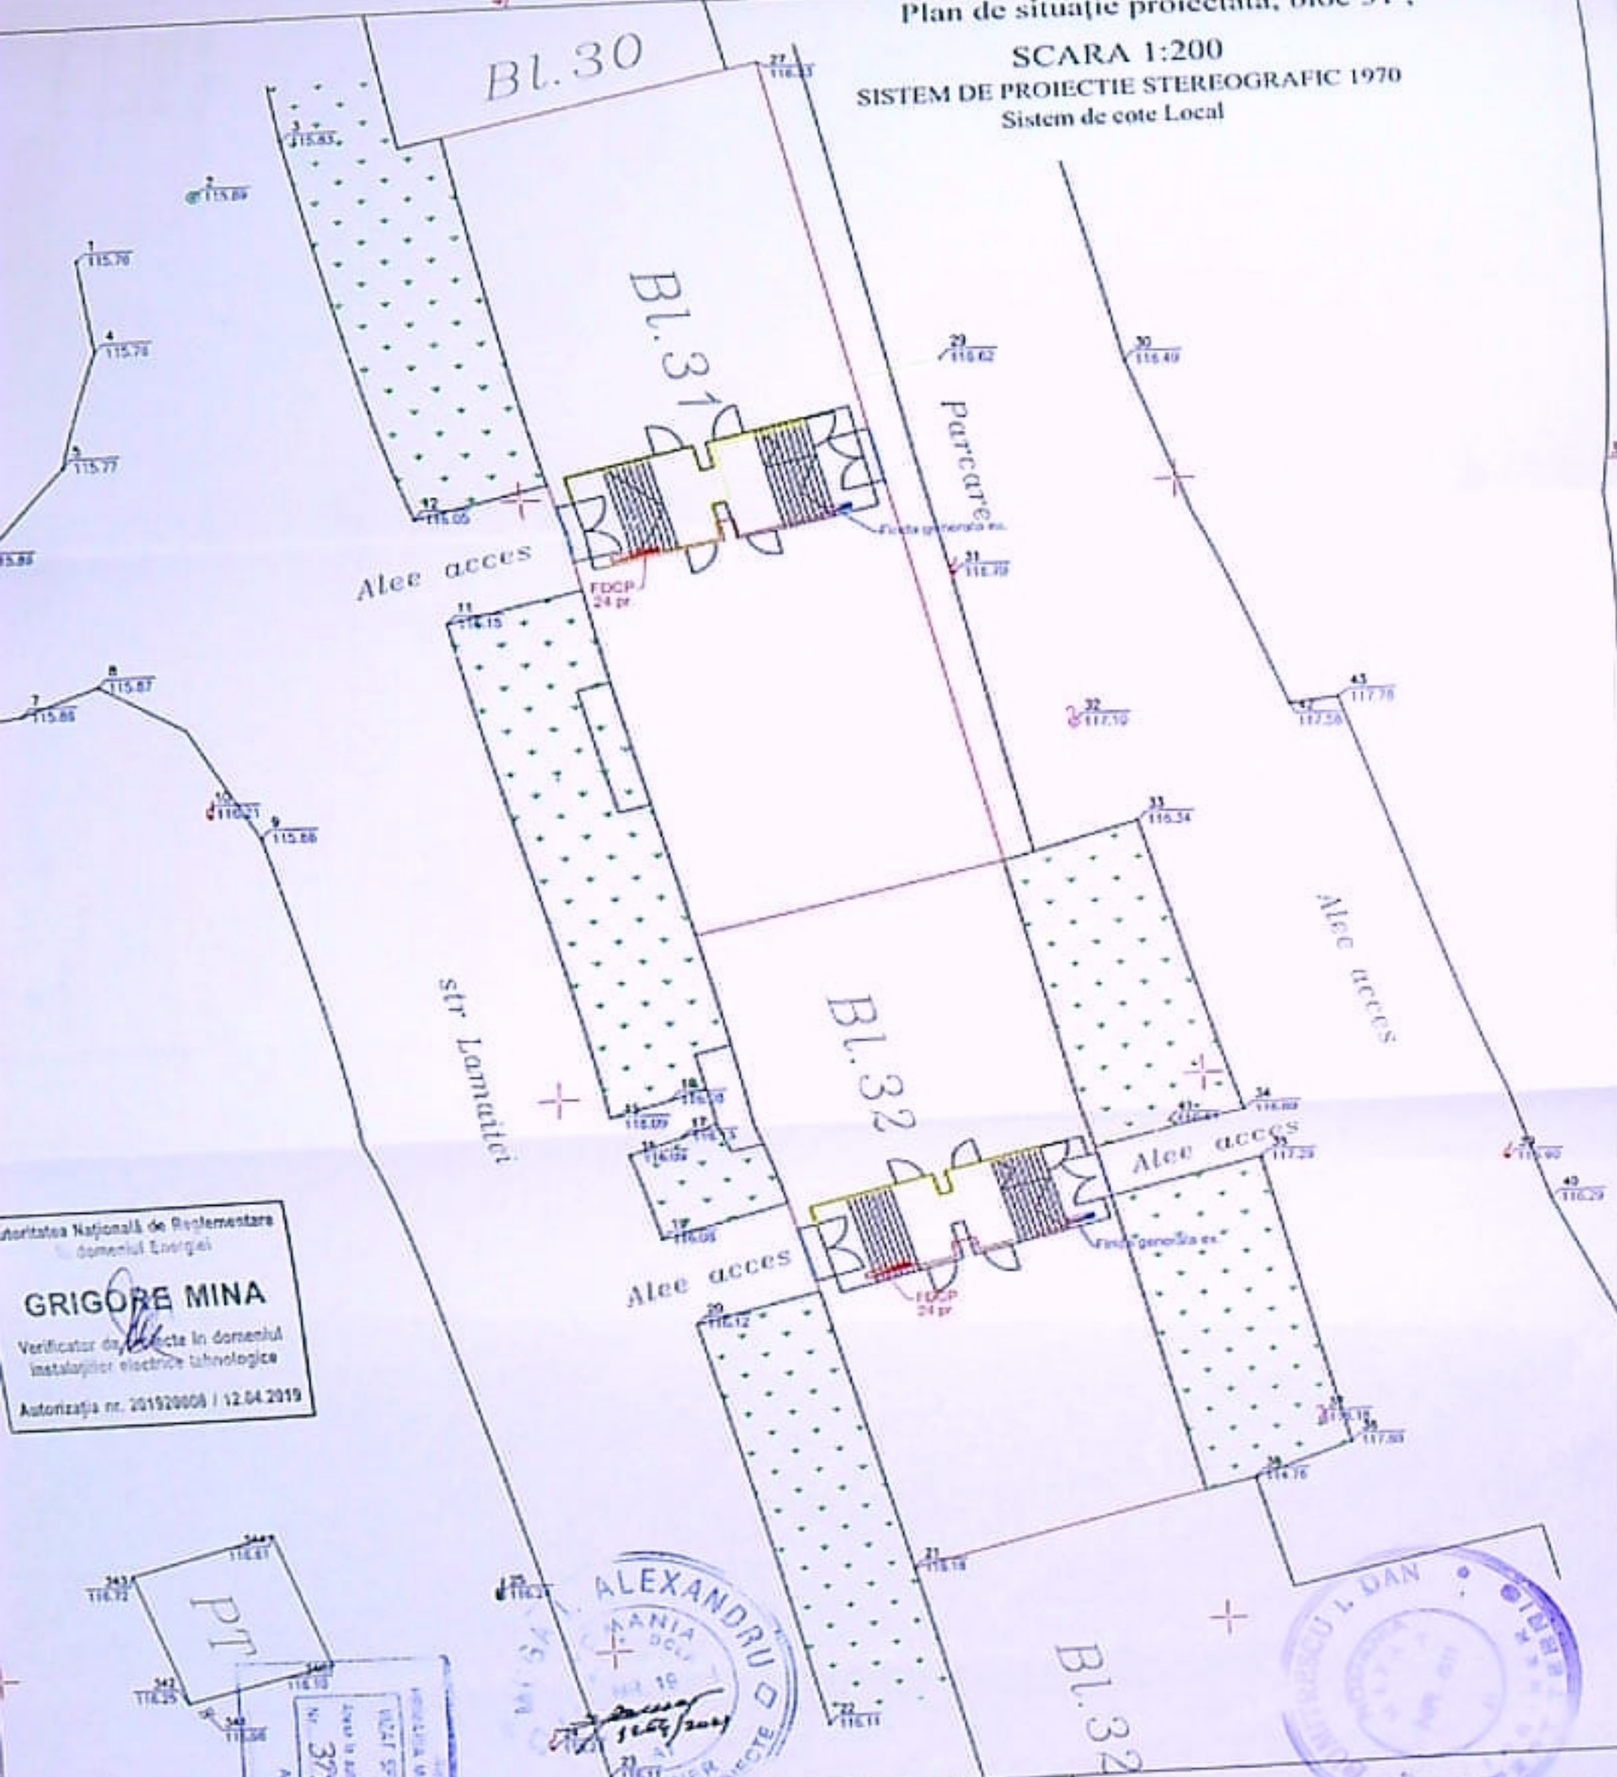

Autoritatea Națională de Reglementare în domeniul Energiei

GRIGORE MINA

Verificator de proiecte în domeniul instalațiilor electrice tehnologice

Autorizația nr. 201920006 / 12.04.2019

ARHITECT ALEXANDRU D. ... INGINER ... PROIECTE

ARHITECT ION L. DAN

		A-1	57-Y/10.11.21	
		CERINȚA	REFERAT NR. / DATA	
			BENEFICIAR: DISTRIBUȚIE ENERGIE OLTENIA SA JUD. DOLJ, MUN. CRAIOVA, STR. CALEA SEVERINULUI NR.57, PARTER, ET. 2, 3 SI 4	**PROIECT NR.** 43
		SCARA 1:200	**TITLUL LUCRĂRII:** [illegible]	**FAZA** PAC
		DATA 2021	**TITLUL PLANȘEI:** PLAN DE SITUAȚIE PROIECTATĂ BL.31	**PLANȘA NR.**

LEGENDA

- Limită proprietăți particulare cu documentație cadastrală
- Elemente ce fac obiectul prezentei documentații tehnice
- Drum asfalt
- Ușă acces bloc
- 00003 Număr cadastral
- Zonă verde
- Stâlp iluminat stradal
- Stâlp de beton rețea electrică
- Finită generală tip FC
- Capac canal
- Finită contorizare tip FD
- Rețele gaz
- cablu ACYY 4x 70 mmp